




План першого поверху на відм. 0.000

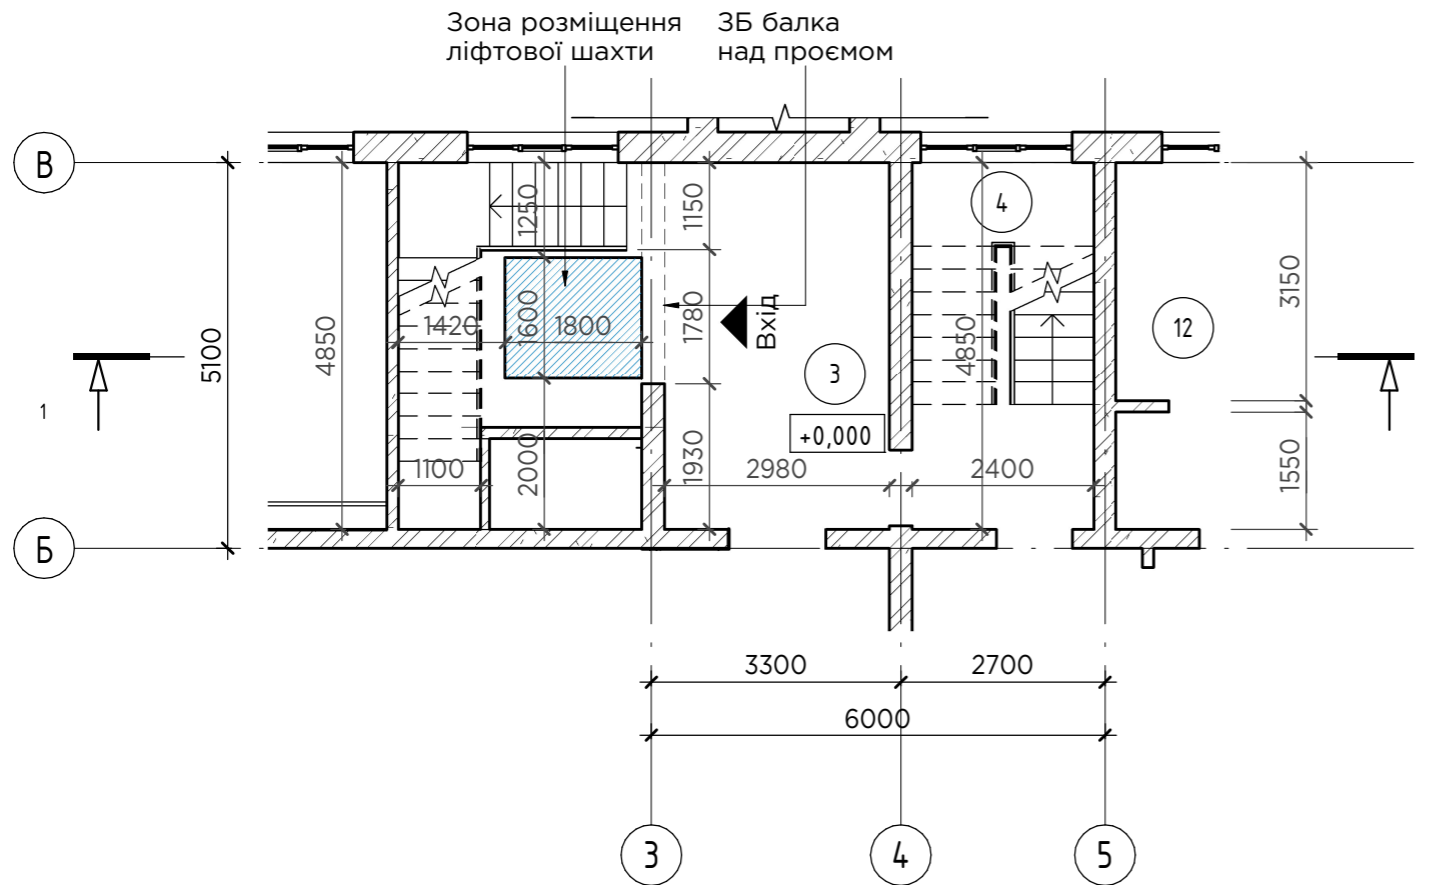


Розріз 1-1

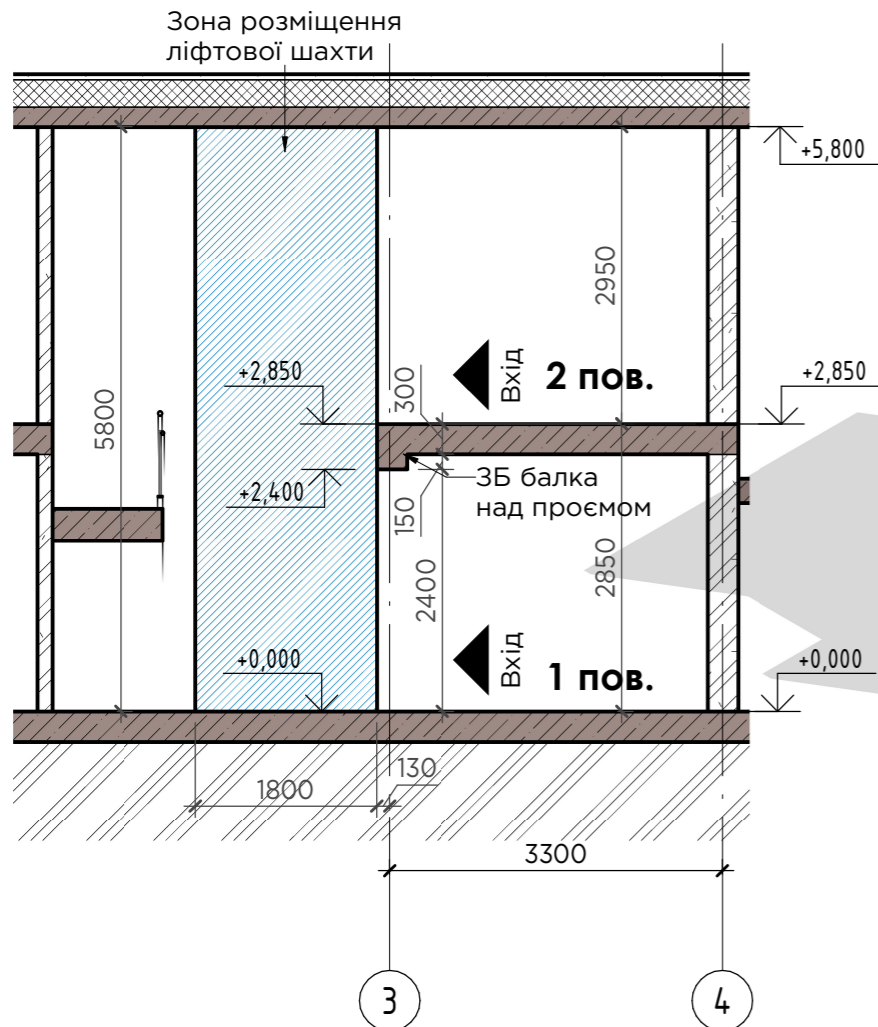


Аксометрія

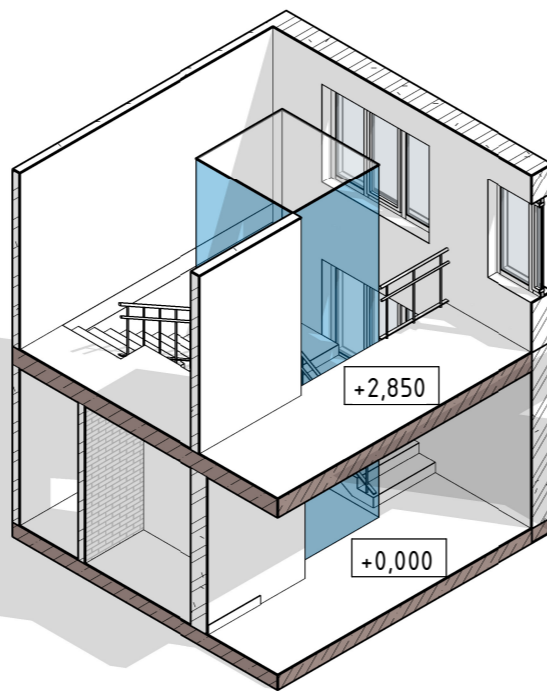

План другого поверху на відм. +2.850

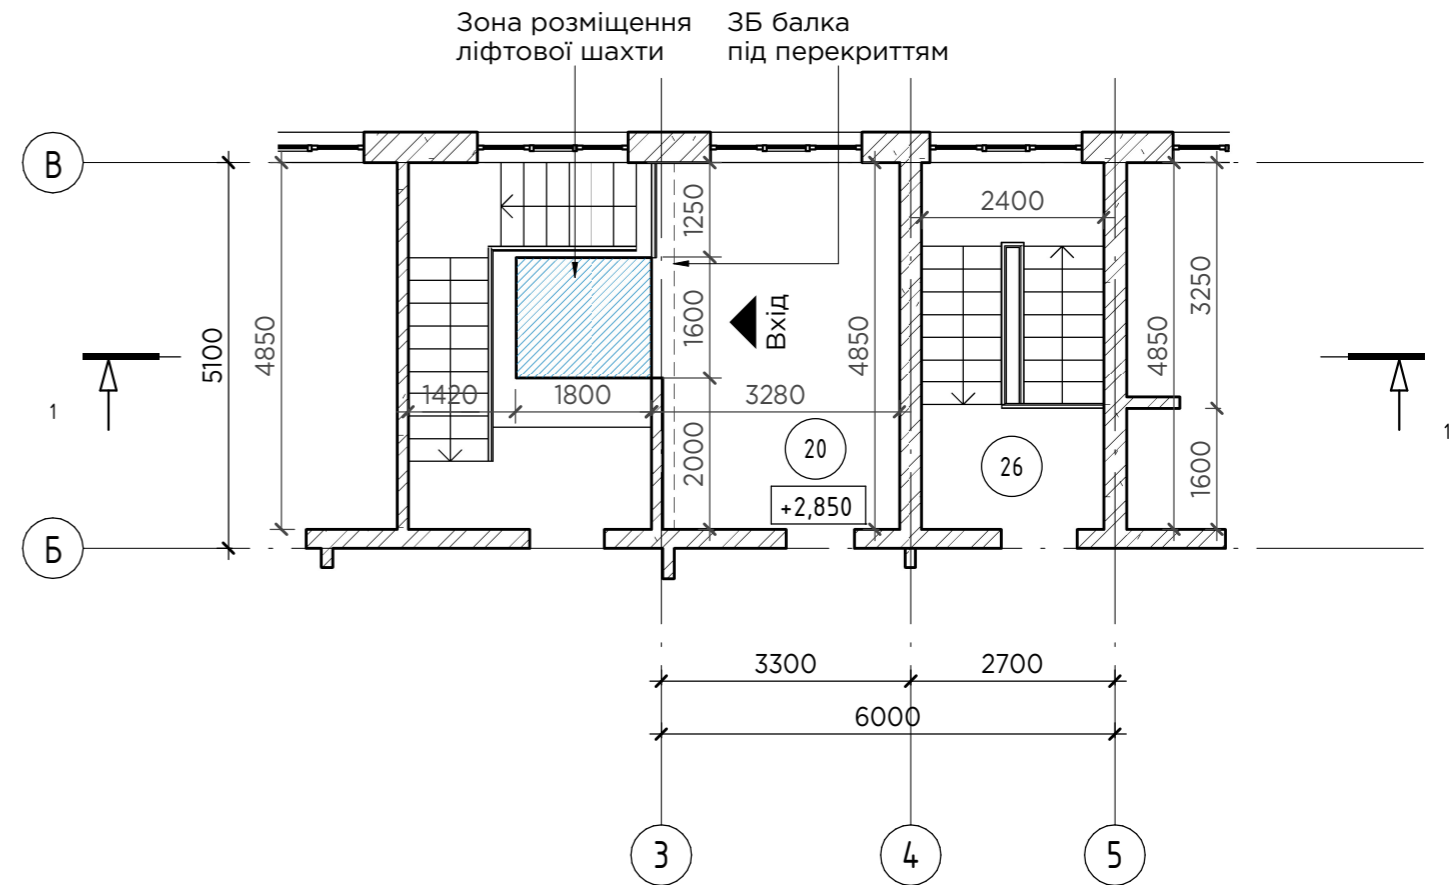


Аксометрія

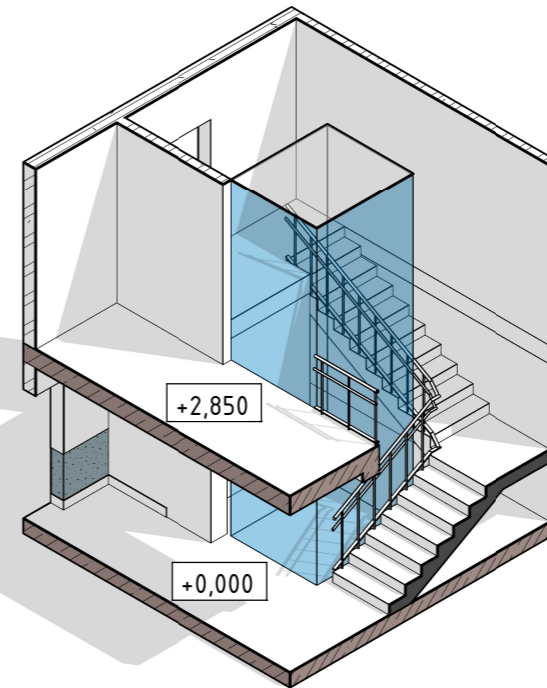



Завдання на підйомник

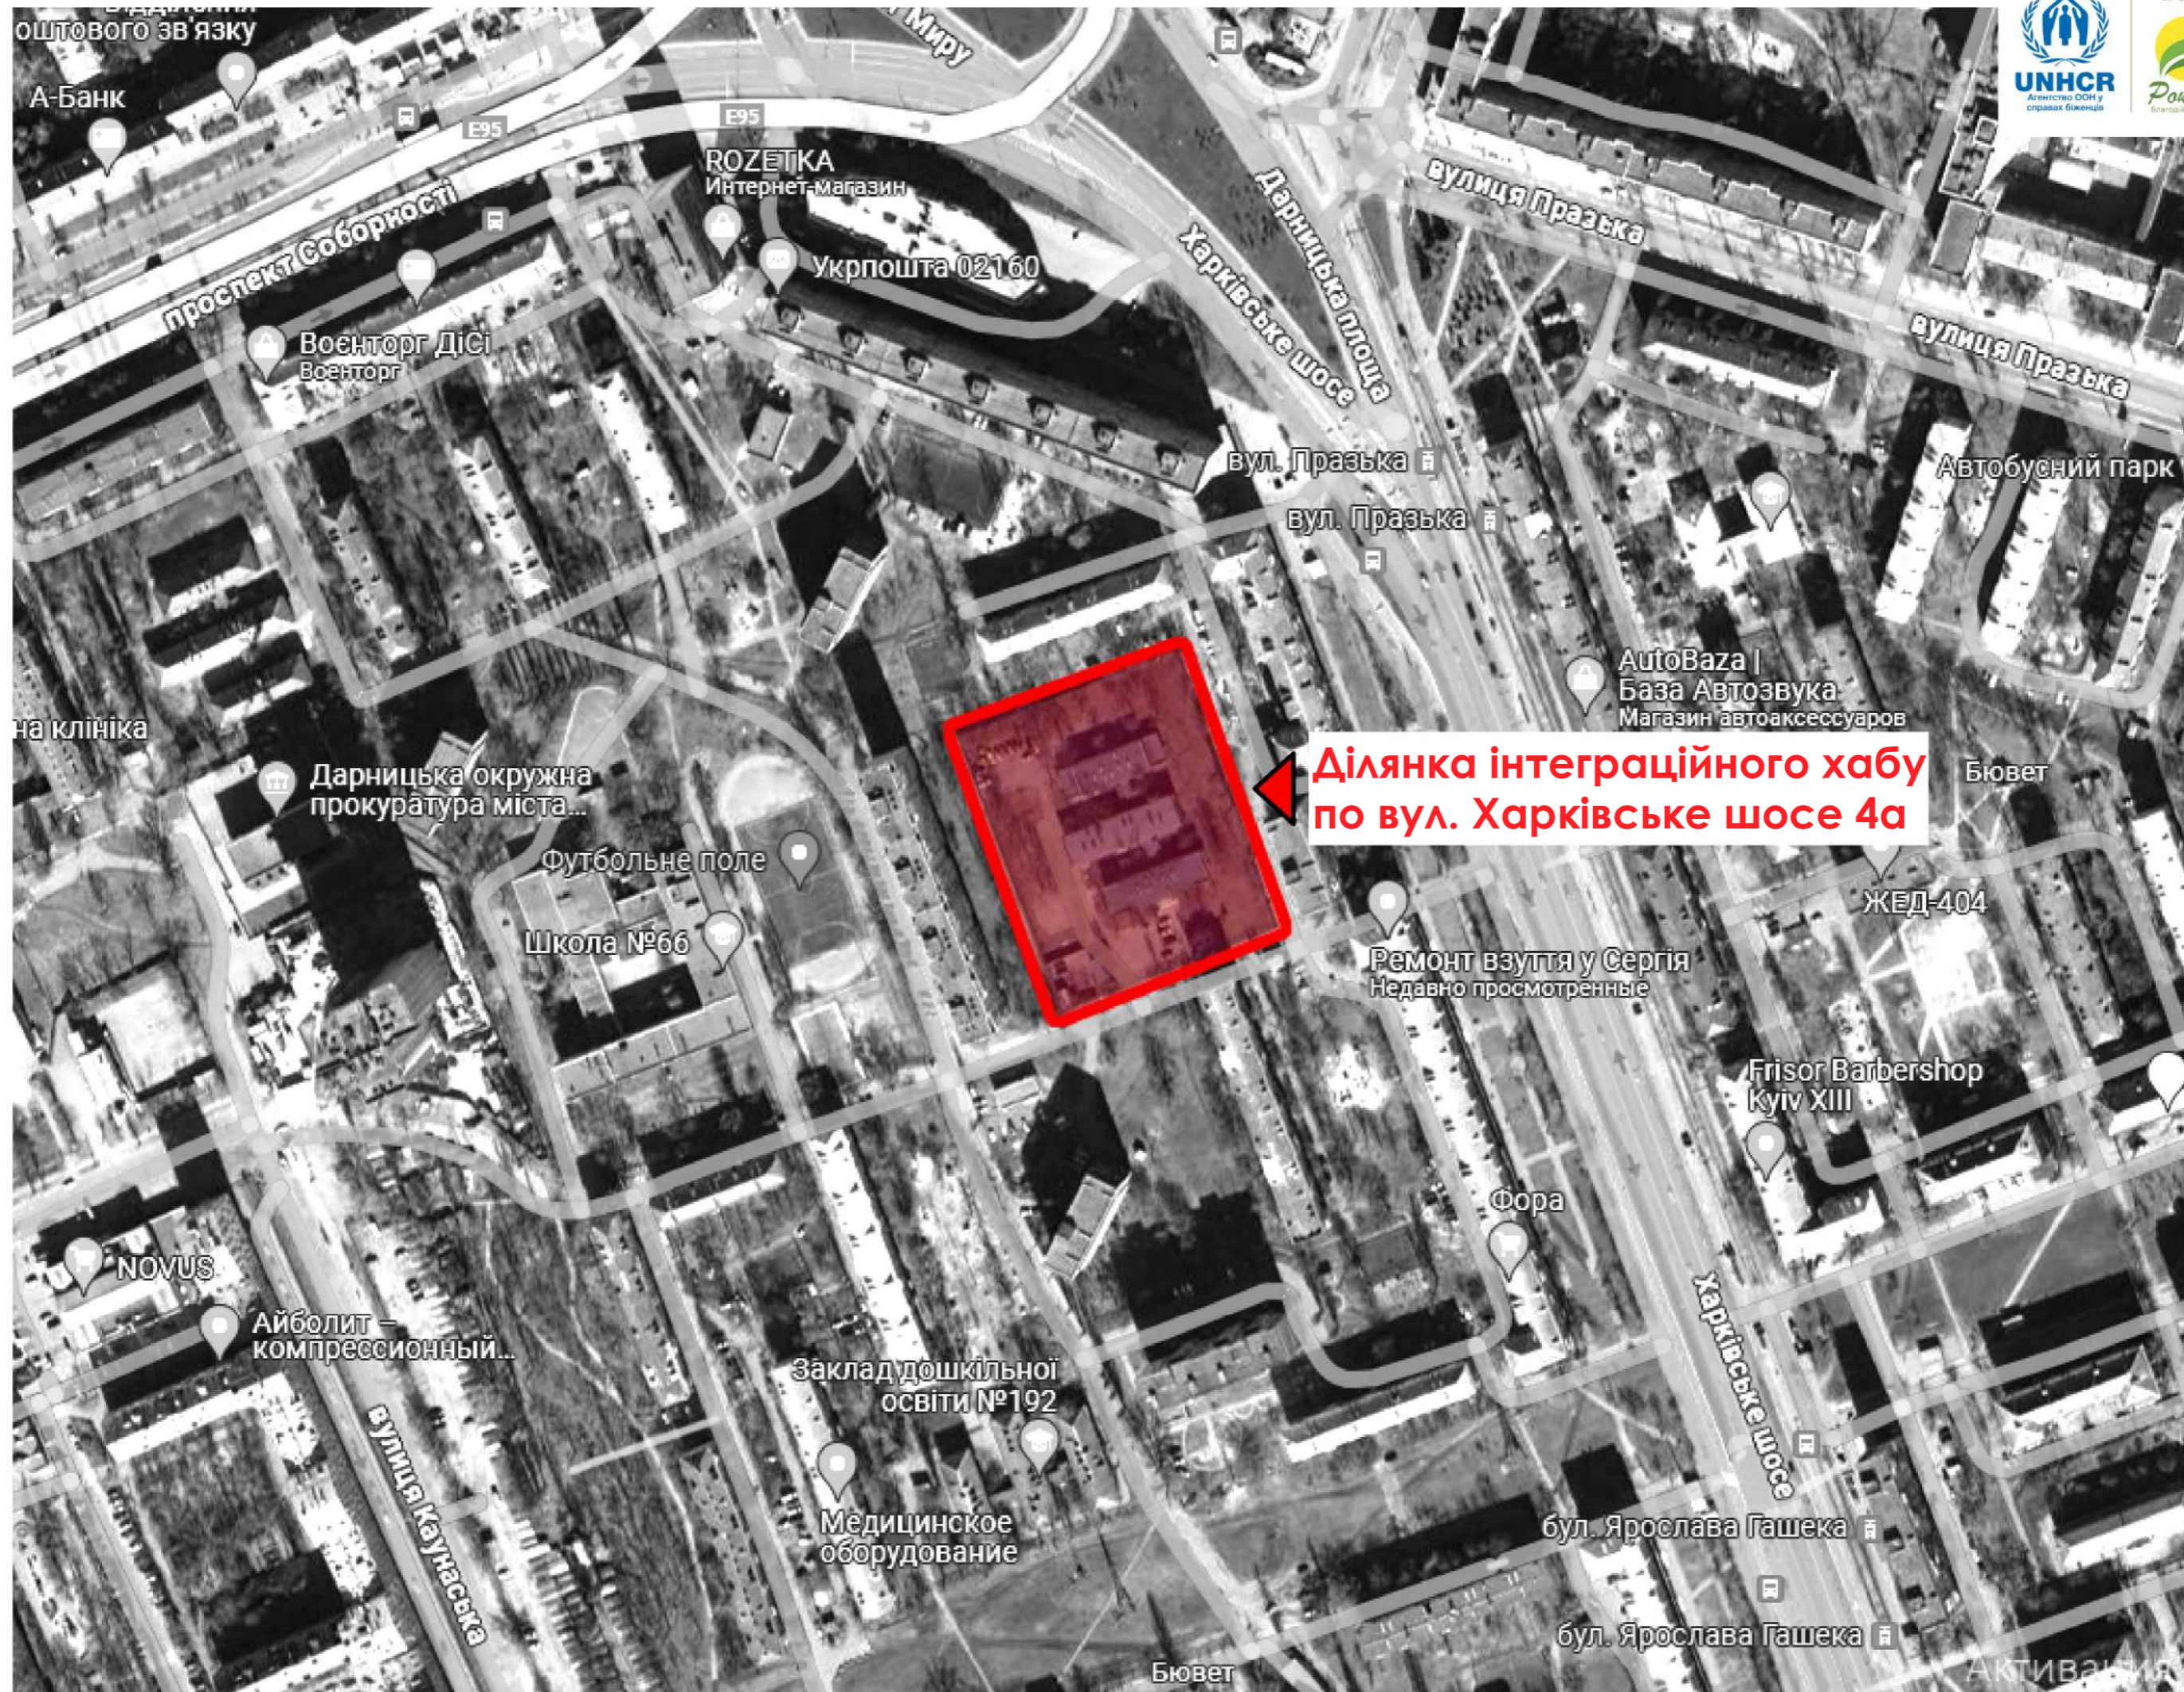
№ п	Найменування	Опис
1	Призначення будівлі	Громадська
2	Адреса об'єкту	Харківське шосе 4а
3	Призначення підйомника	Для МГН
4	Вантажопідйомність	Від 200-350кг
5	Висота підйому	2.85м (другий поверх)
6	Кількість зупинок	2 шт
7	Маркування поверхів	1,2 поверхи
8	Вид кабіни	Непрохідна
9	Розміри шахти	тах 1.6x1.8м
10	Розташування	Всередині будівлі
11	Конструкція стін шахти	Металоконструкції
12	Тип дверей	Автоматичні
13	Оздоблення	Погоджувати з замовником





Умовні позначення

-  Демонтаж перегородок та елементів
-  Нові конструкції

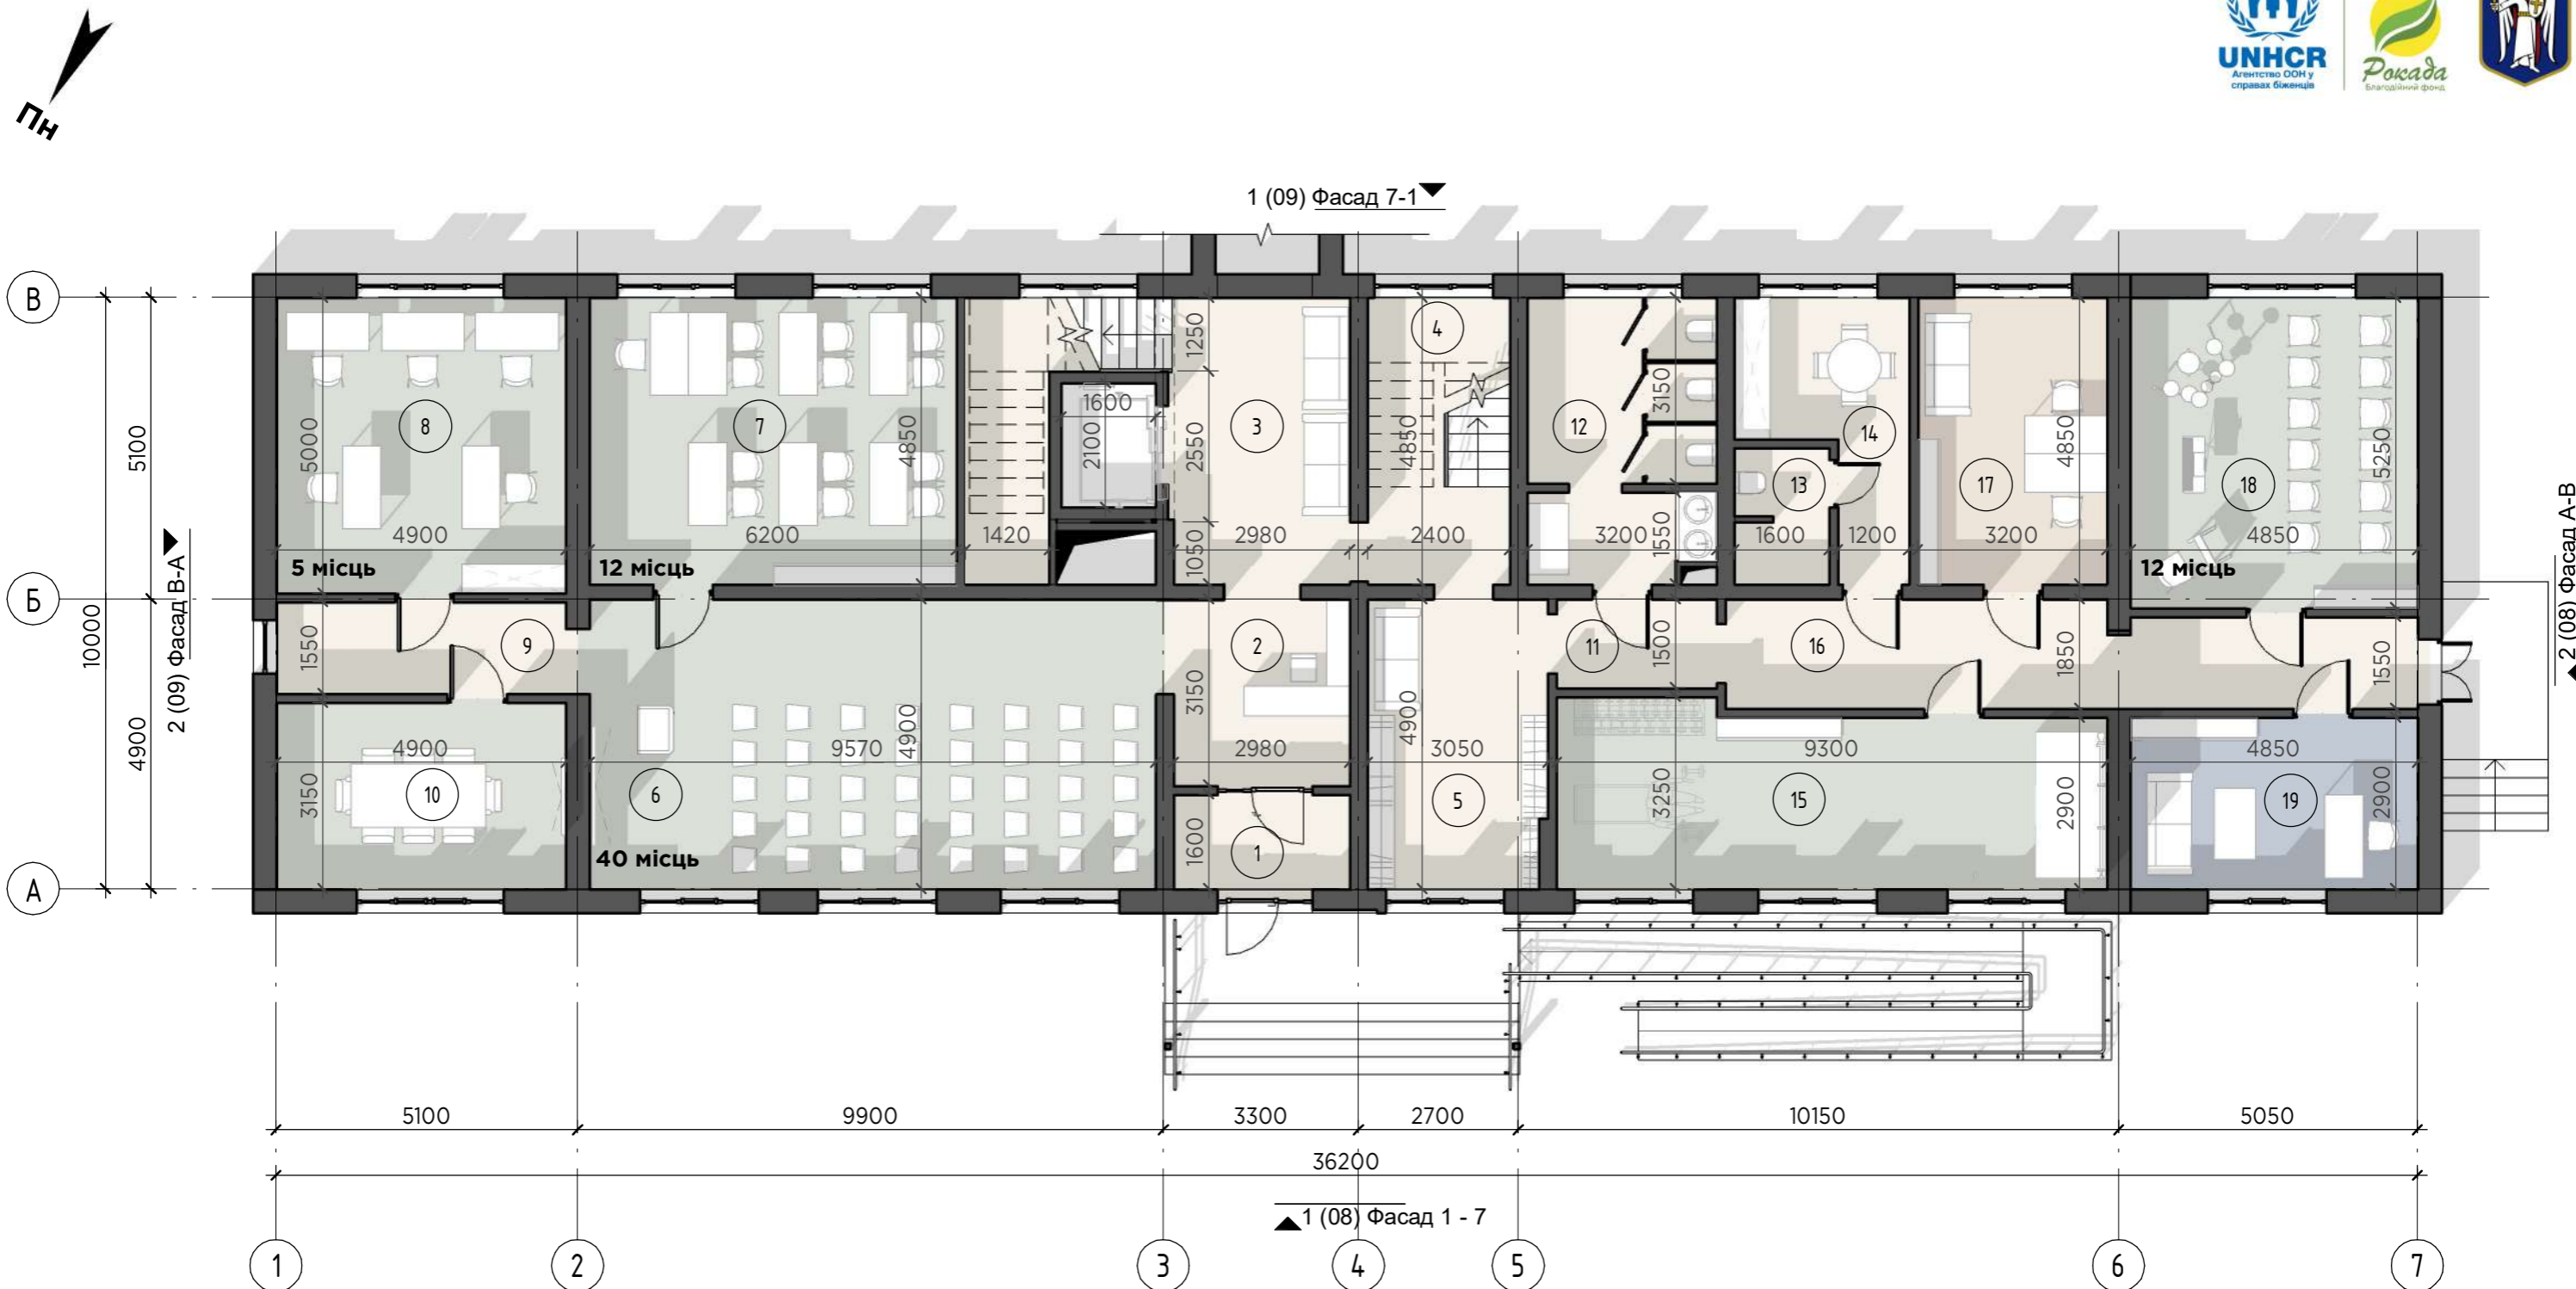


Експлікація приміщень першого поверху		
№	Найменування	Площа
1	Тамбур	4,77 м ²
2	Рецепція	9,38 м ²
3	Холл	24,21 м ²
4	Сходова клітина	11,64 м ²
5	Гардероб	14,77 м ²
6	Орен срасе	46,90 м ²
7	Клас української мови	30,07 м ²
8	Швейна майстерня	24,50 м ²
9	Коридор	7,60 м ²
10	Зала для презентацій	15,44 м ²



Експлікація приміщень першого поверху		
№	Найменування	Площа
11	Коридор	4,05 м ²
12	Санвузол	15,24 м ²
13	Санвузол	3,68 м ²
14	Кухня	10,02 м ²
15	Зала для занять фізкультурою	27,92 м ²
16	Коридор	19,98 м ²
17	Кабінет для соц. працівників	15,52 м ²
18	Творчий простір	25,46 м ²
19	Зала для індивідуальних консультацій	14,07 м ²
Загальна площа		325,19 м ²


Умовні позначення

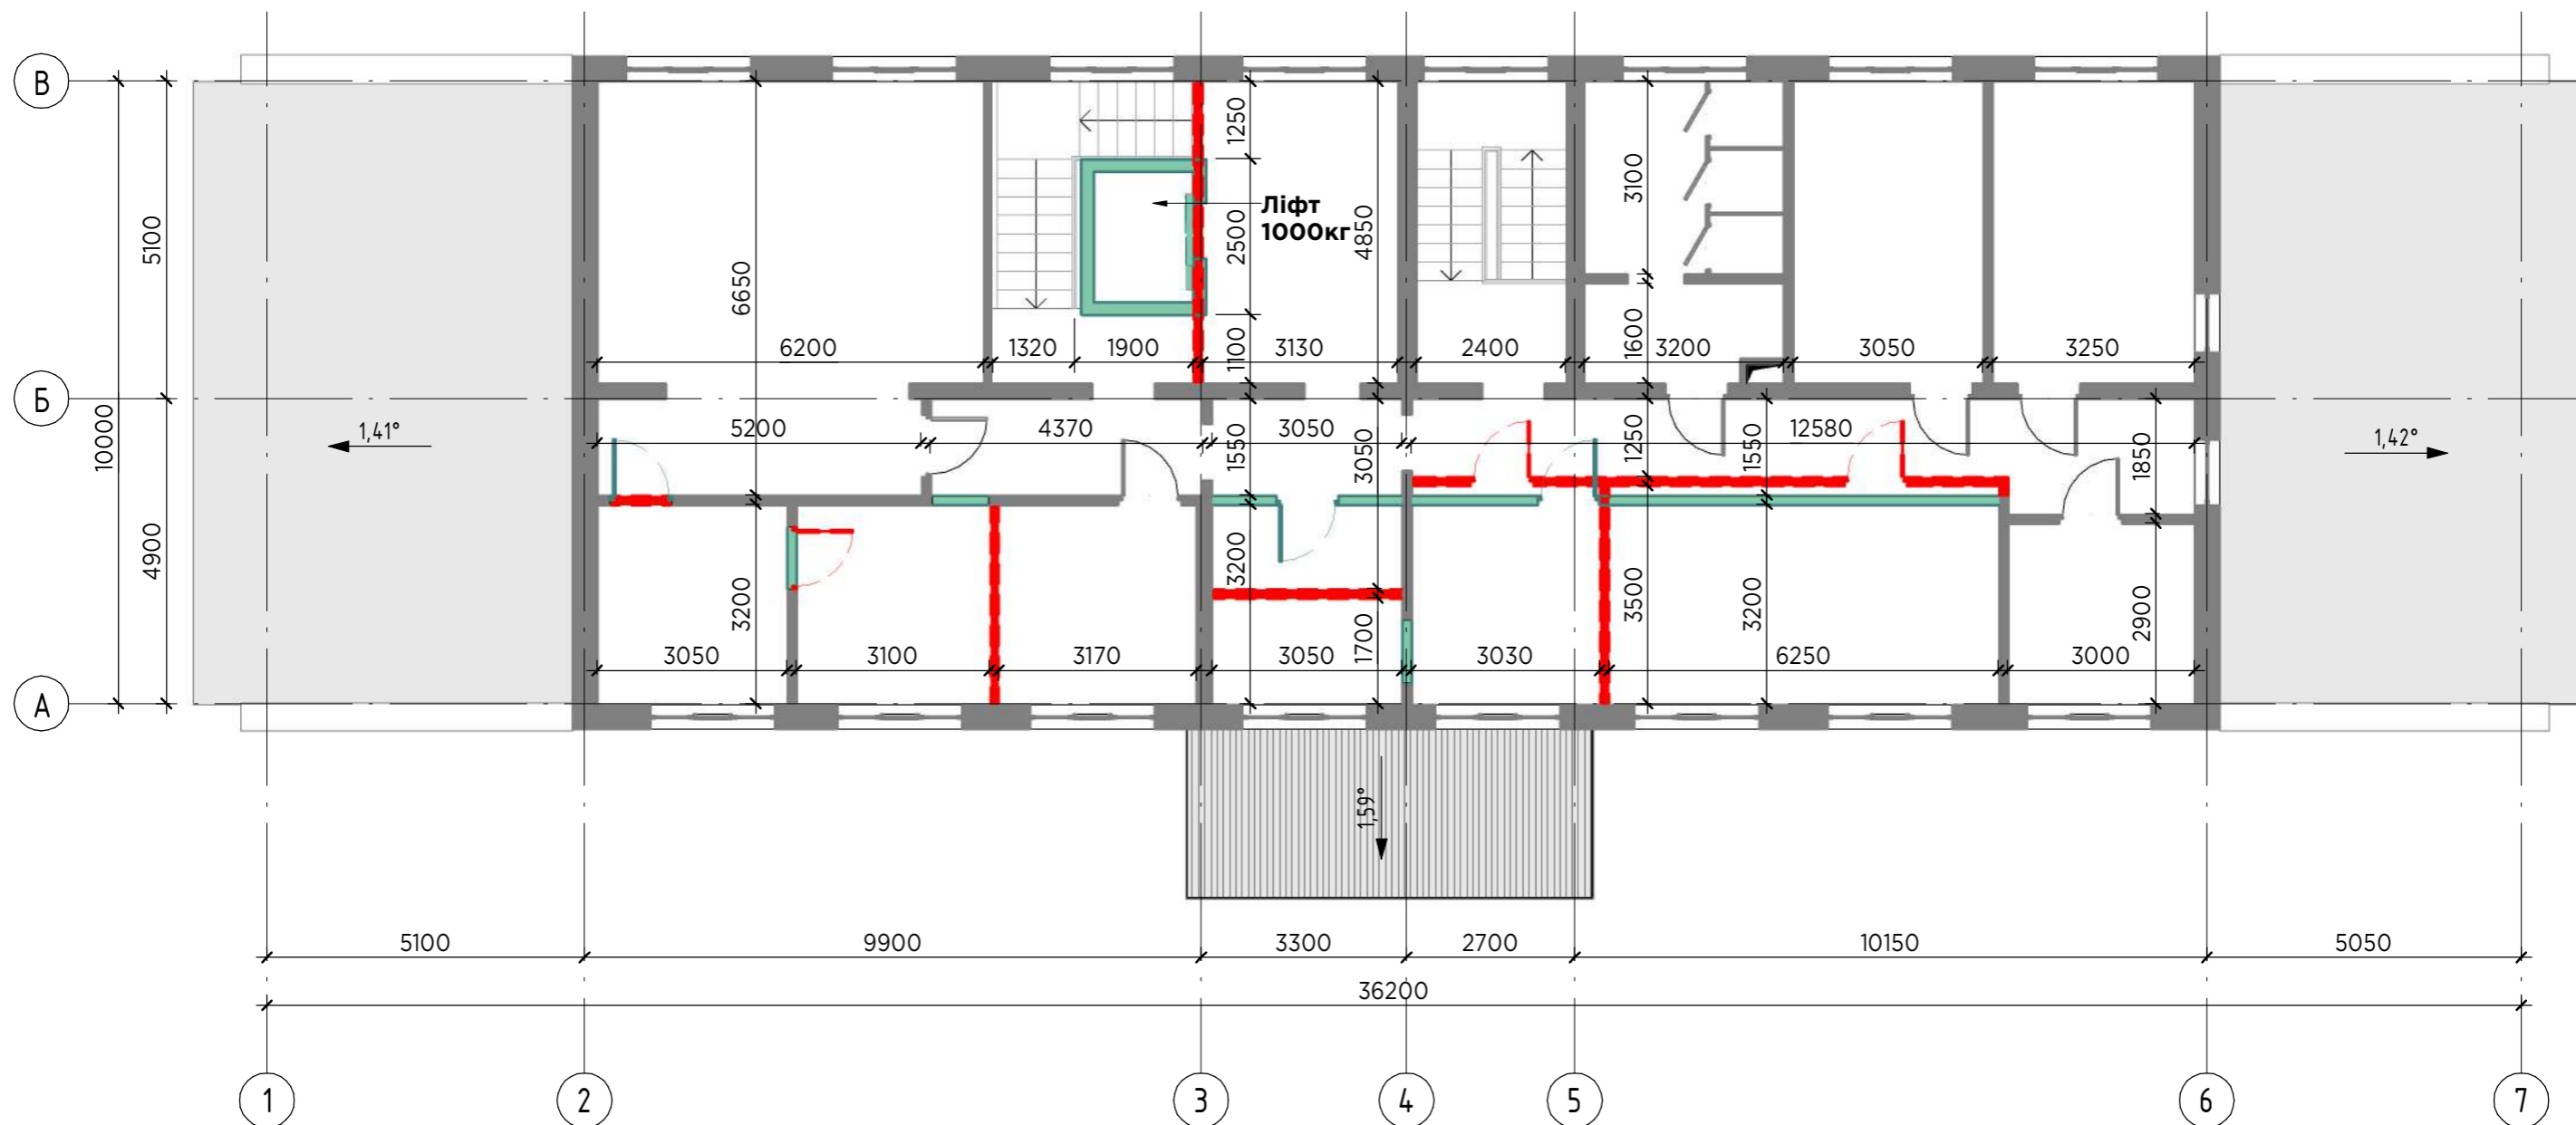- Мультифункціональні простори
- Місця загального користування
- Кабінети соціальної допомоги
- Приміщення персоналу



Умовні позначення

-  Демонтаж перегородок та елементів
-  Нові конструкції

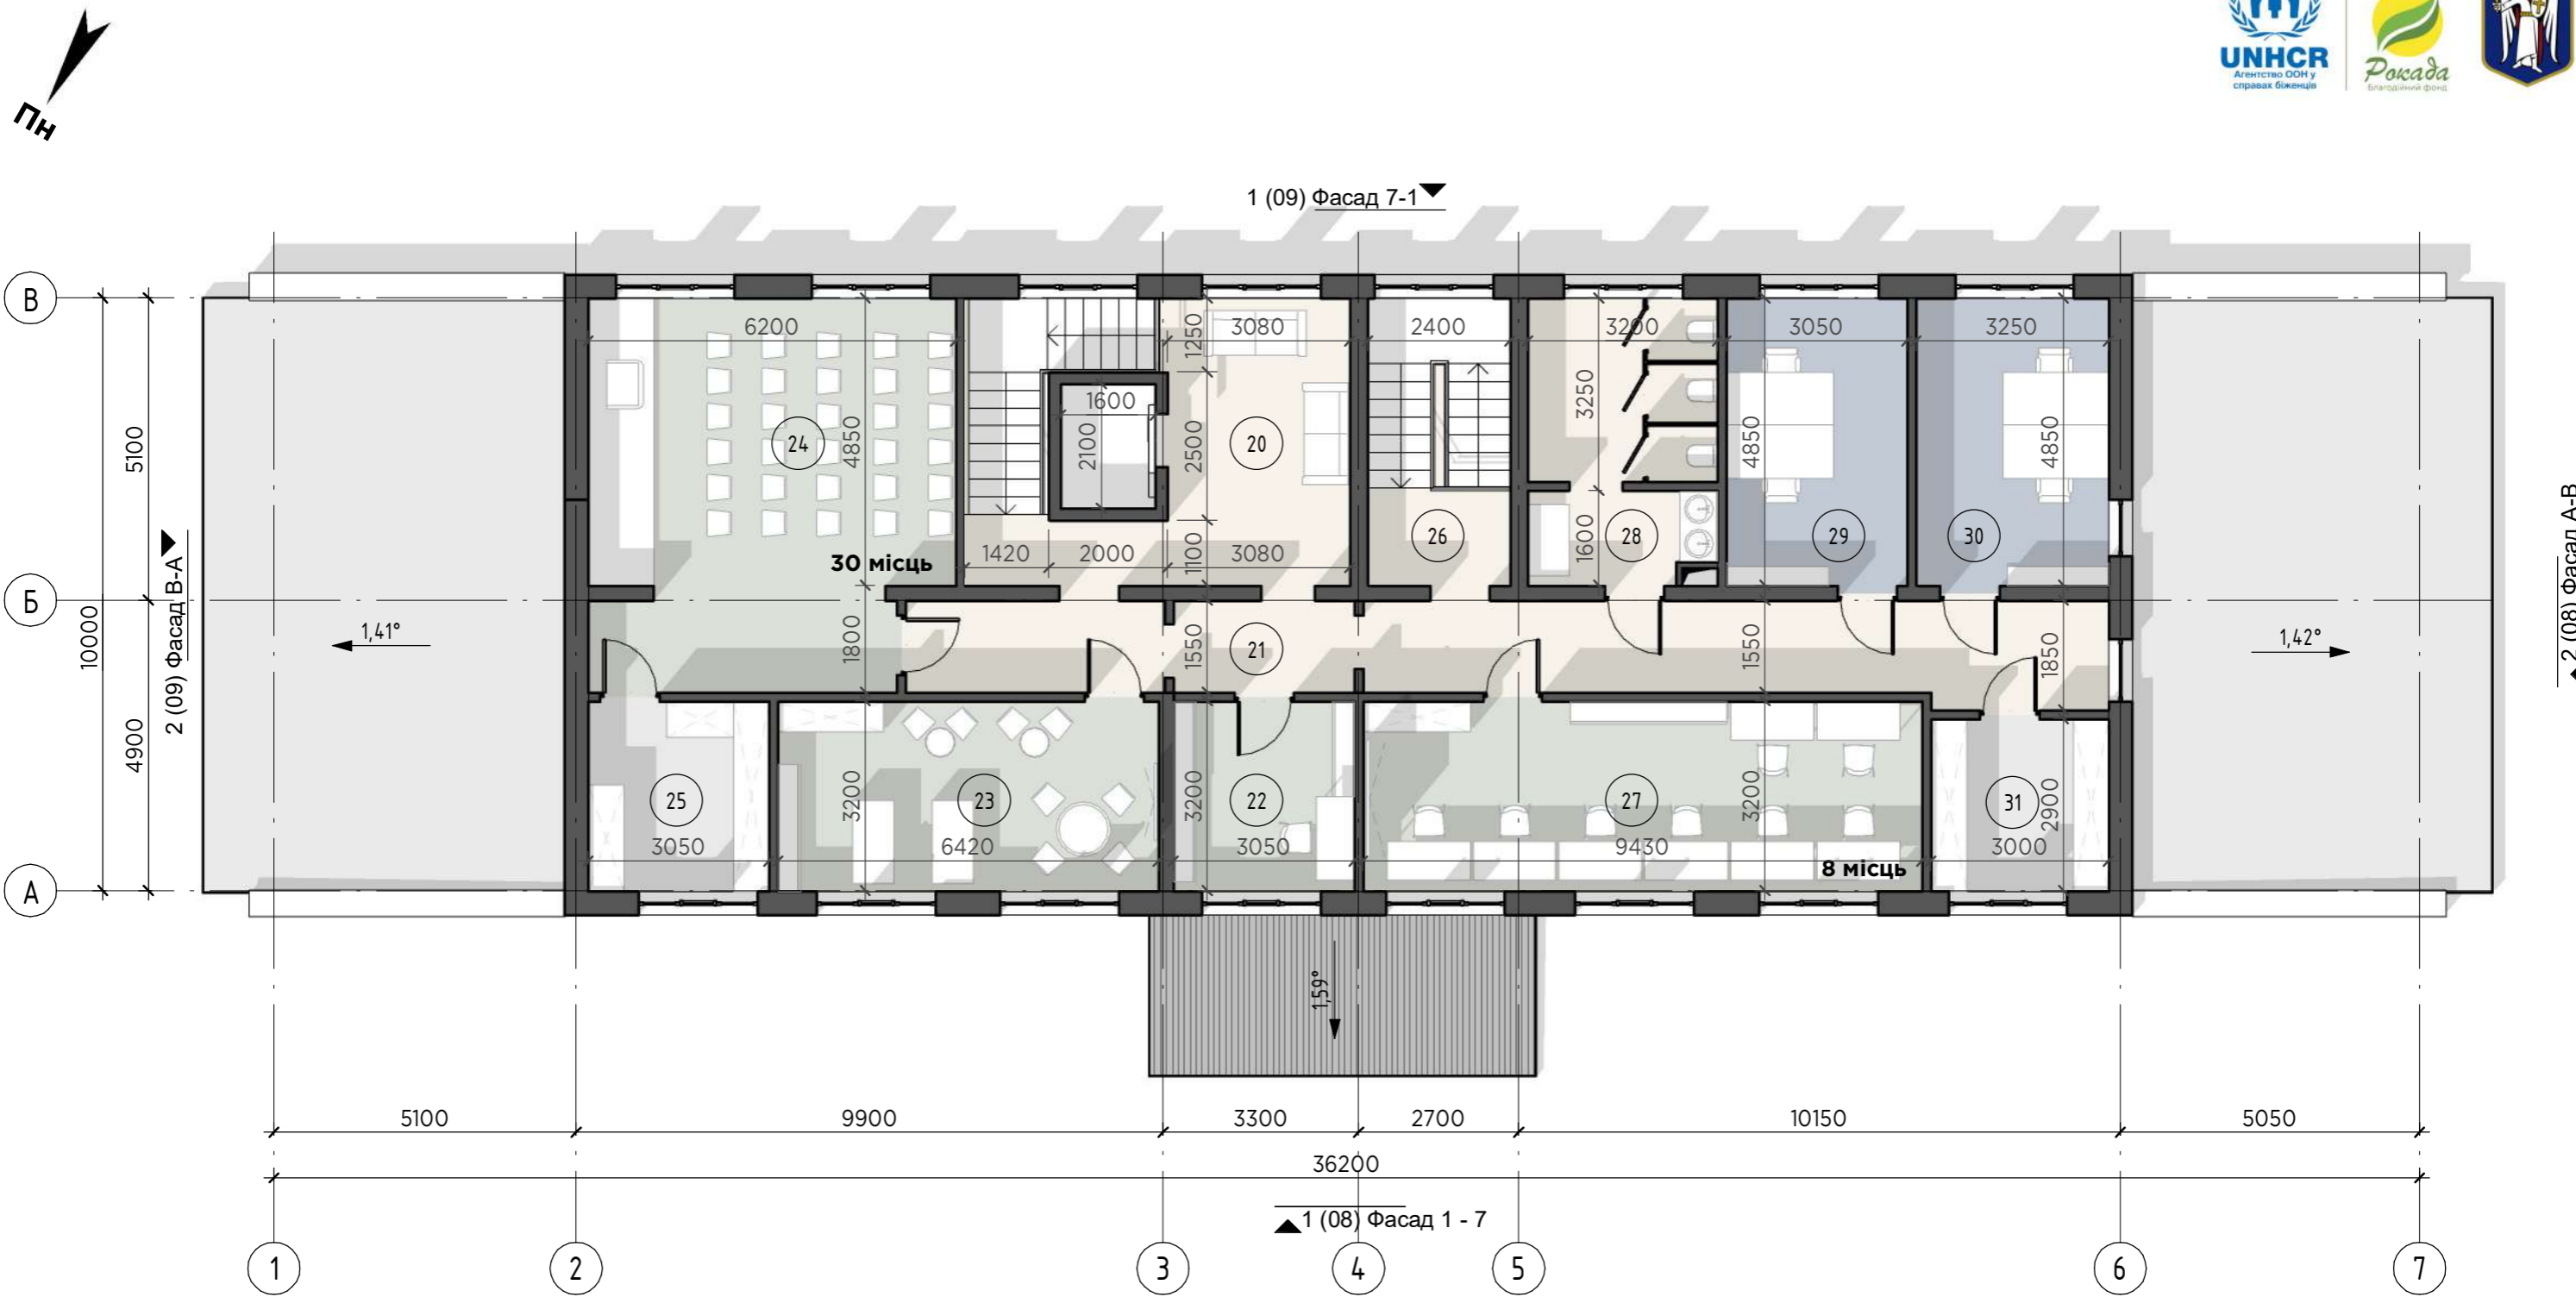

Експлікація приміщень другого поверху		
№	Найменування	Площа
20	Холл	26,53 м ²
21	Коридор	32,37 м ²
22	Міні бібліотека	9,76 м ²
23	Дитяча кімната	20,55 м ²
24	Конференц зал	39,11 м ²
25	Інвентарна	9,76 м ²

Експлікація приміщень другого поверху		
№	Найменування	Площа
26	Сходова клітина	11,64 м ²
27	Комп'ютерний кабінет	30,17 м ²
28	Санвузол	15,24 м ²
29	Кабінет юриста	14,79 м ²
30	Кабінет психолога	15,76 м ²
31	Архів	8,70 м ²
Загальна площа		234,37 м ²

Умовні позначення

- Мультифункціональні простори
- Місця загального користування
- Кабінети соціальної допомоги
- Допоміжні приміщення







