


10 л.м. (+6 транзитних)

План 2го поверху. Проектна пропозиція

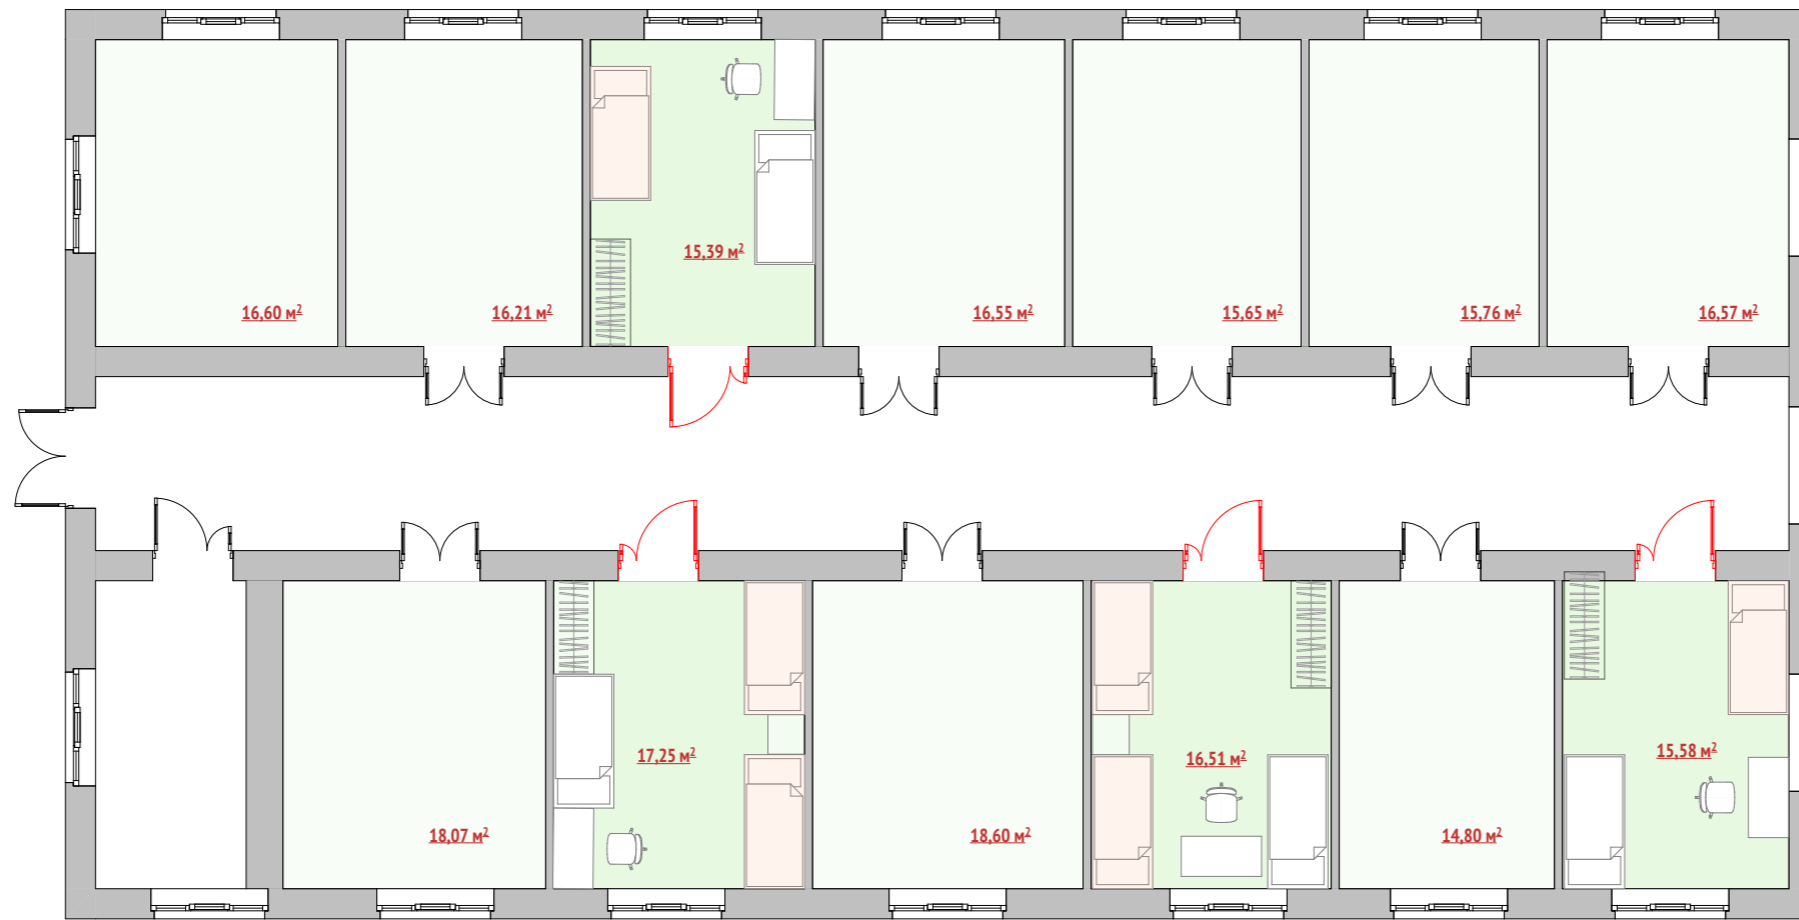

13 інк. л.м. (+7 транзитних)

План 1го поверху. Проектна пропозиція

