


24 л.м. (+10 транзитних)

План 2го поверху. Проектна пропозиція

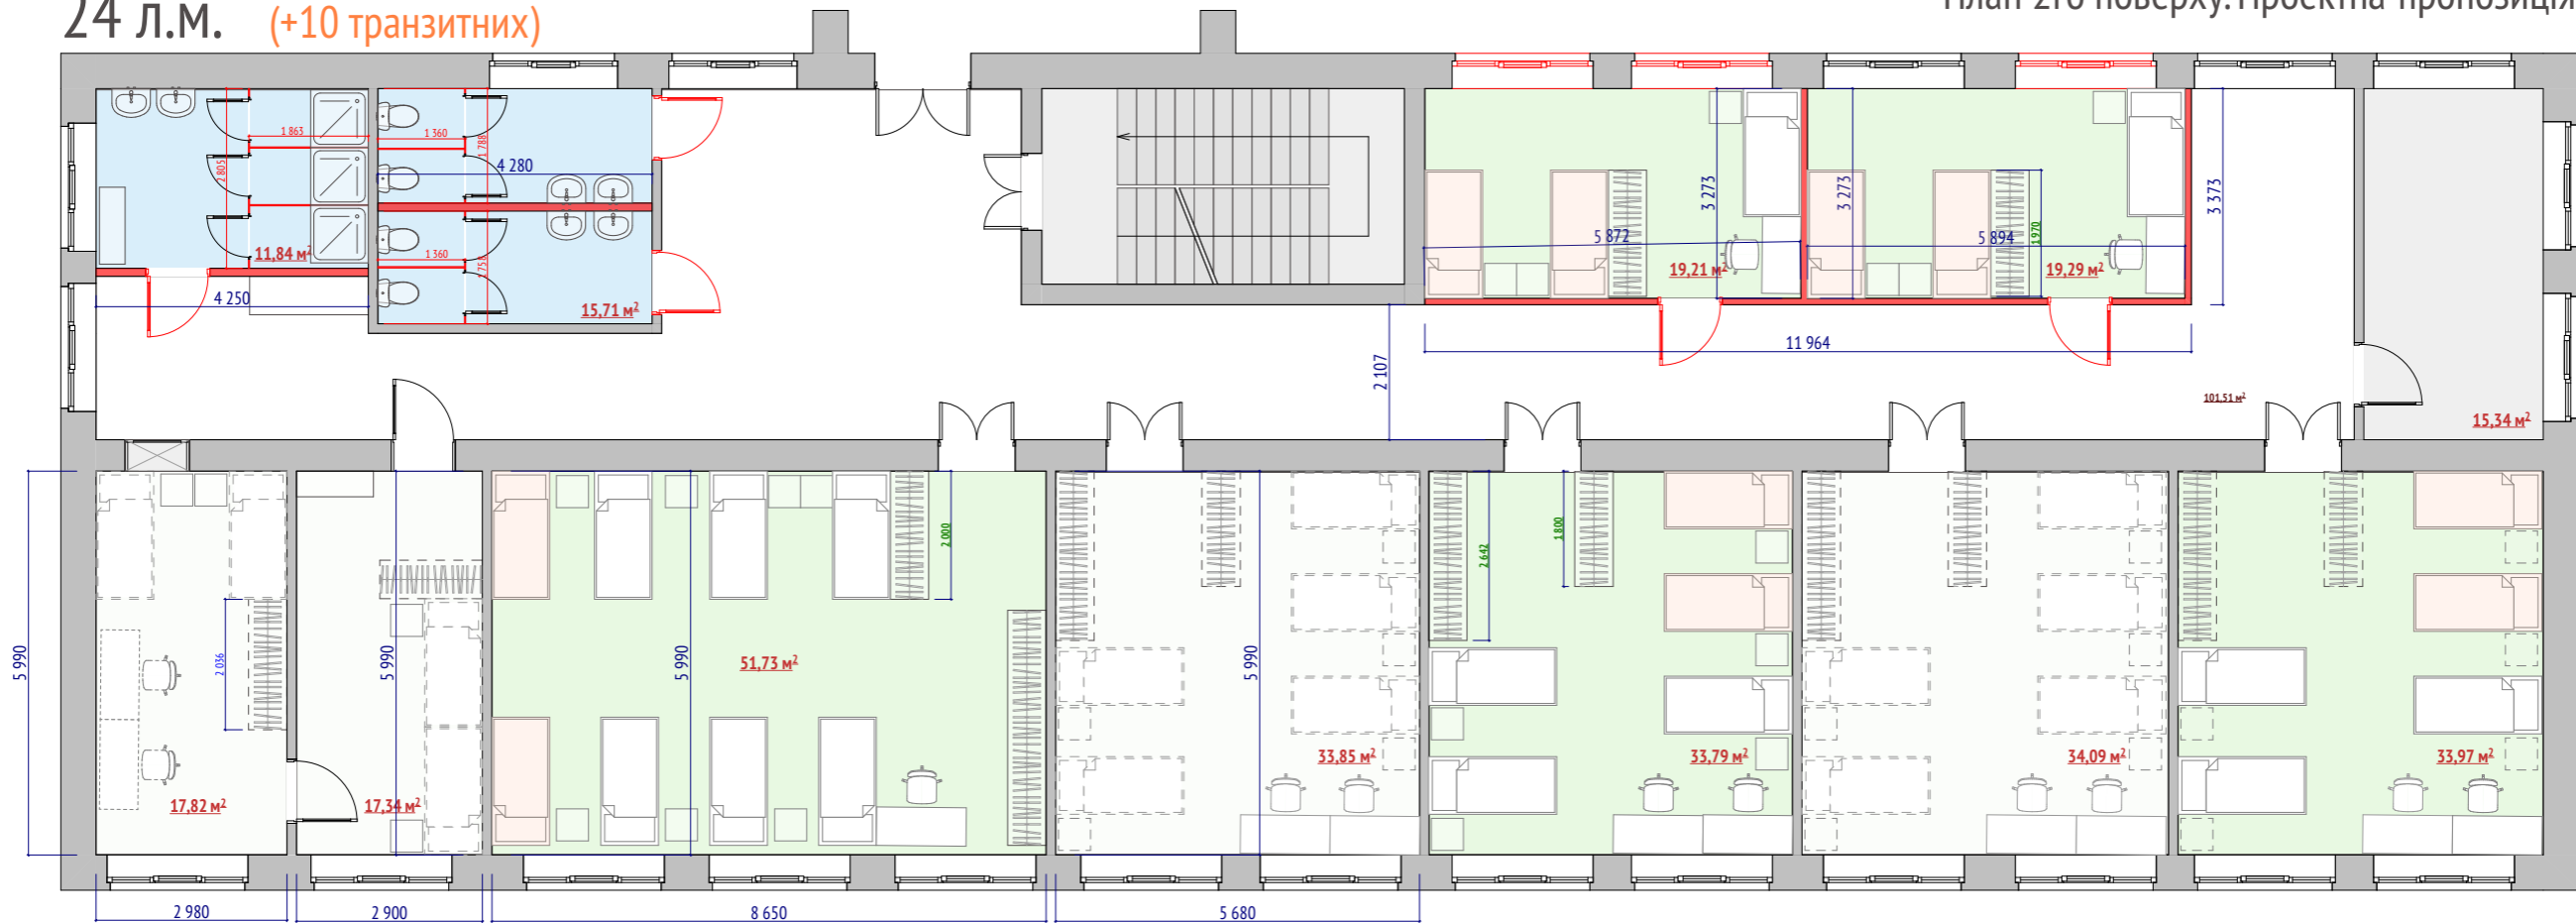

13 інк. л.м. (+5 транзитних)

План 1го поверху. Проектна пропозиція

