


План 2го поверху. Існуюче положення

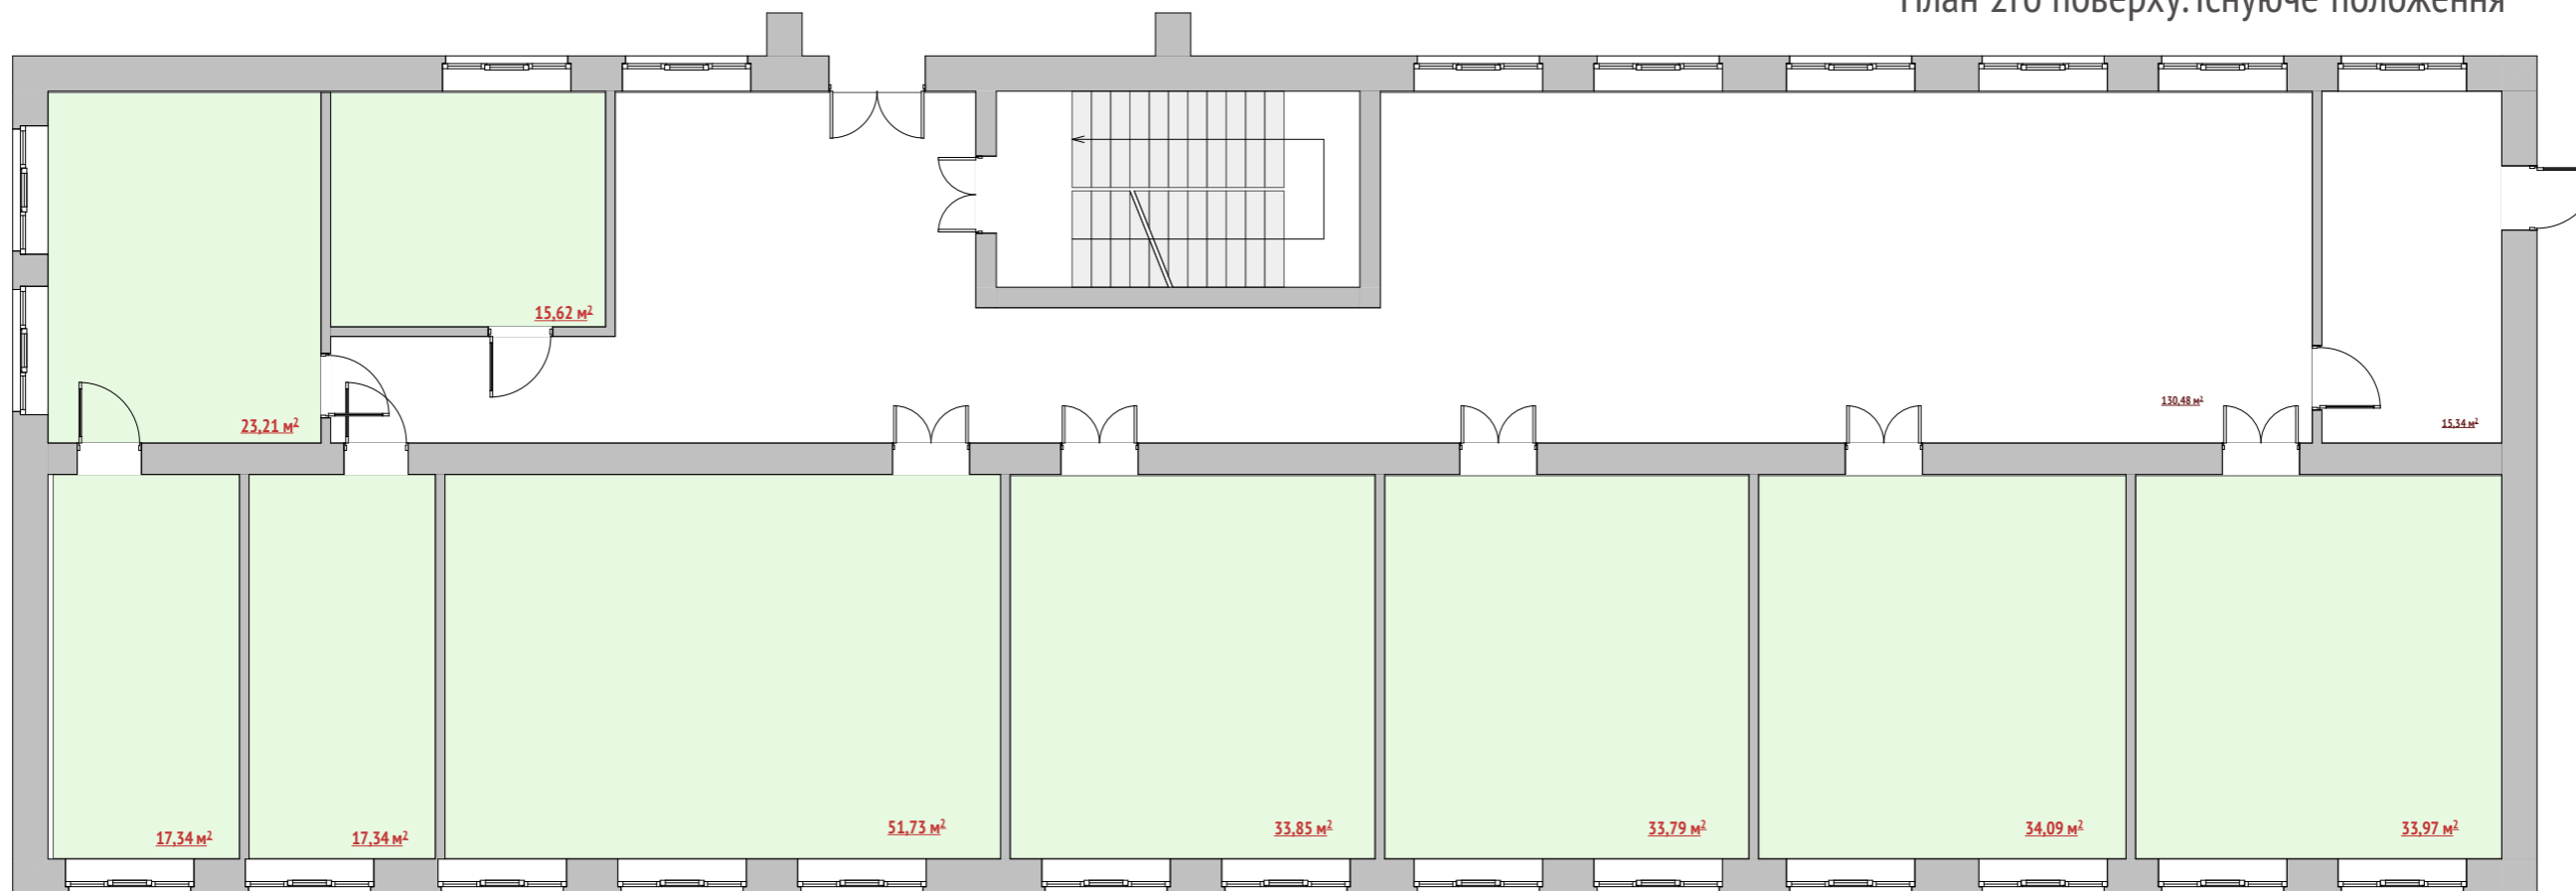

План 1го поверху. Існуюче положення

