



1 * Размер для справок
2 Н16, h16, ± $\frac{17}{2}$.

Проем
2-а та 3-я зупинка

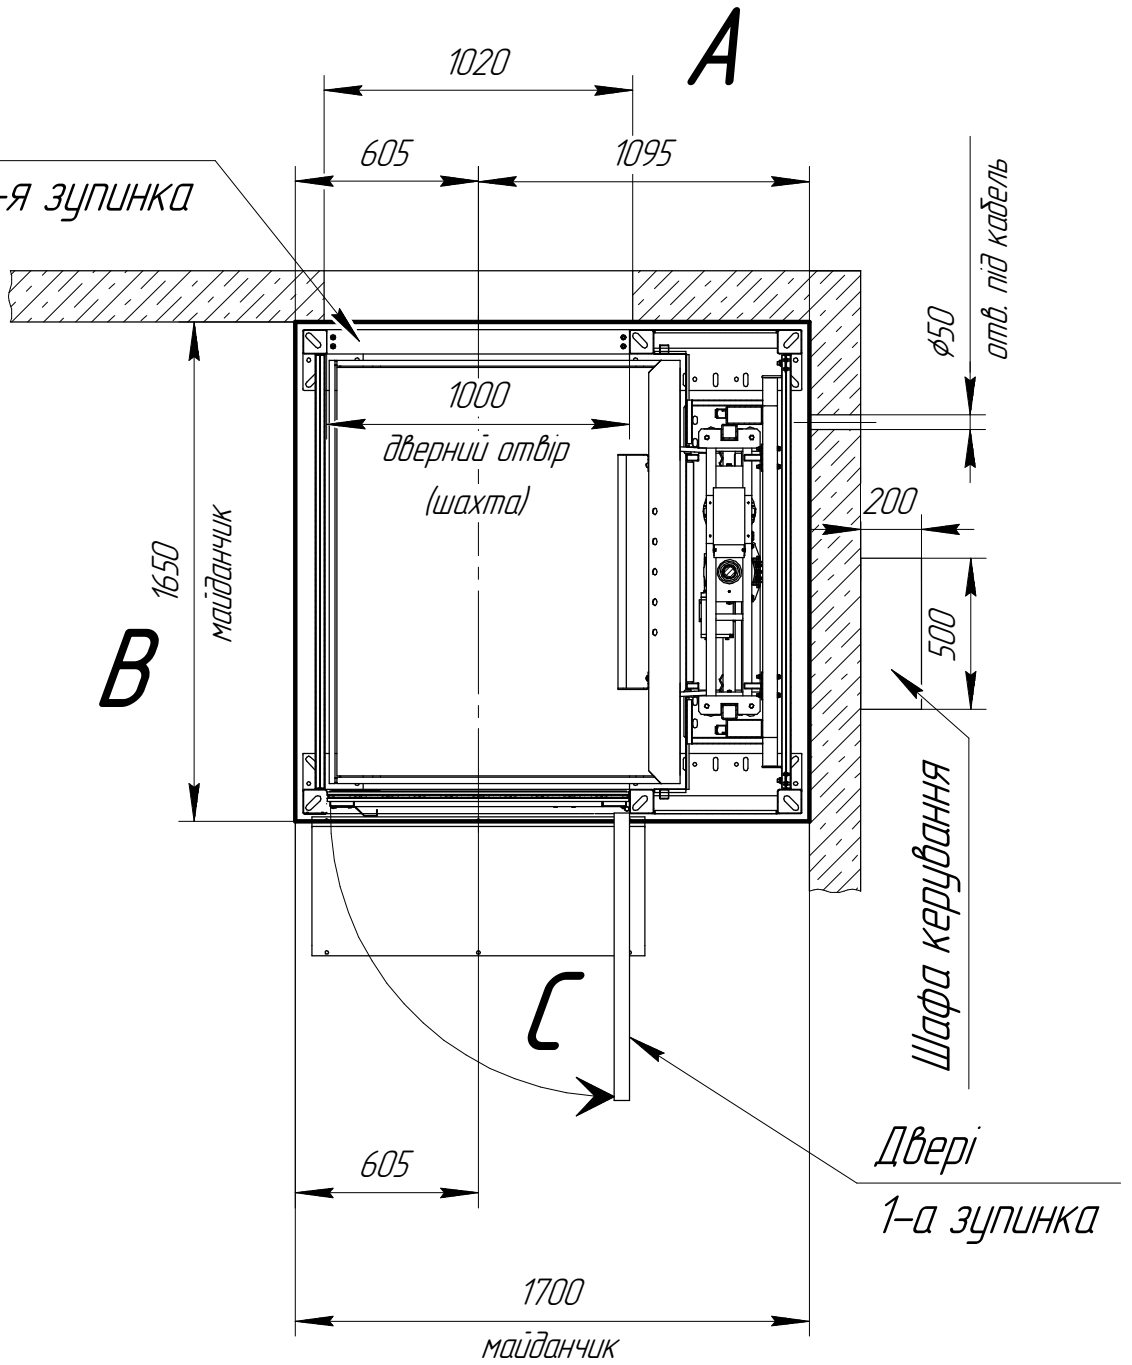

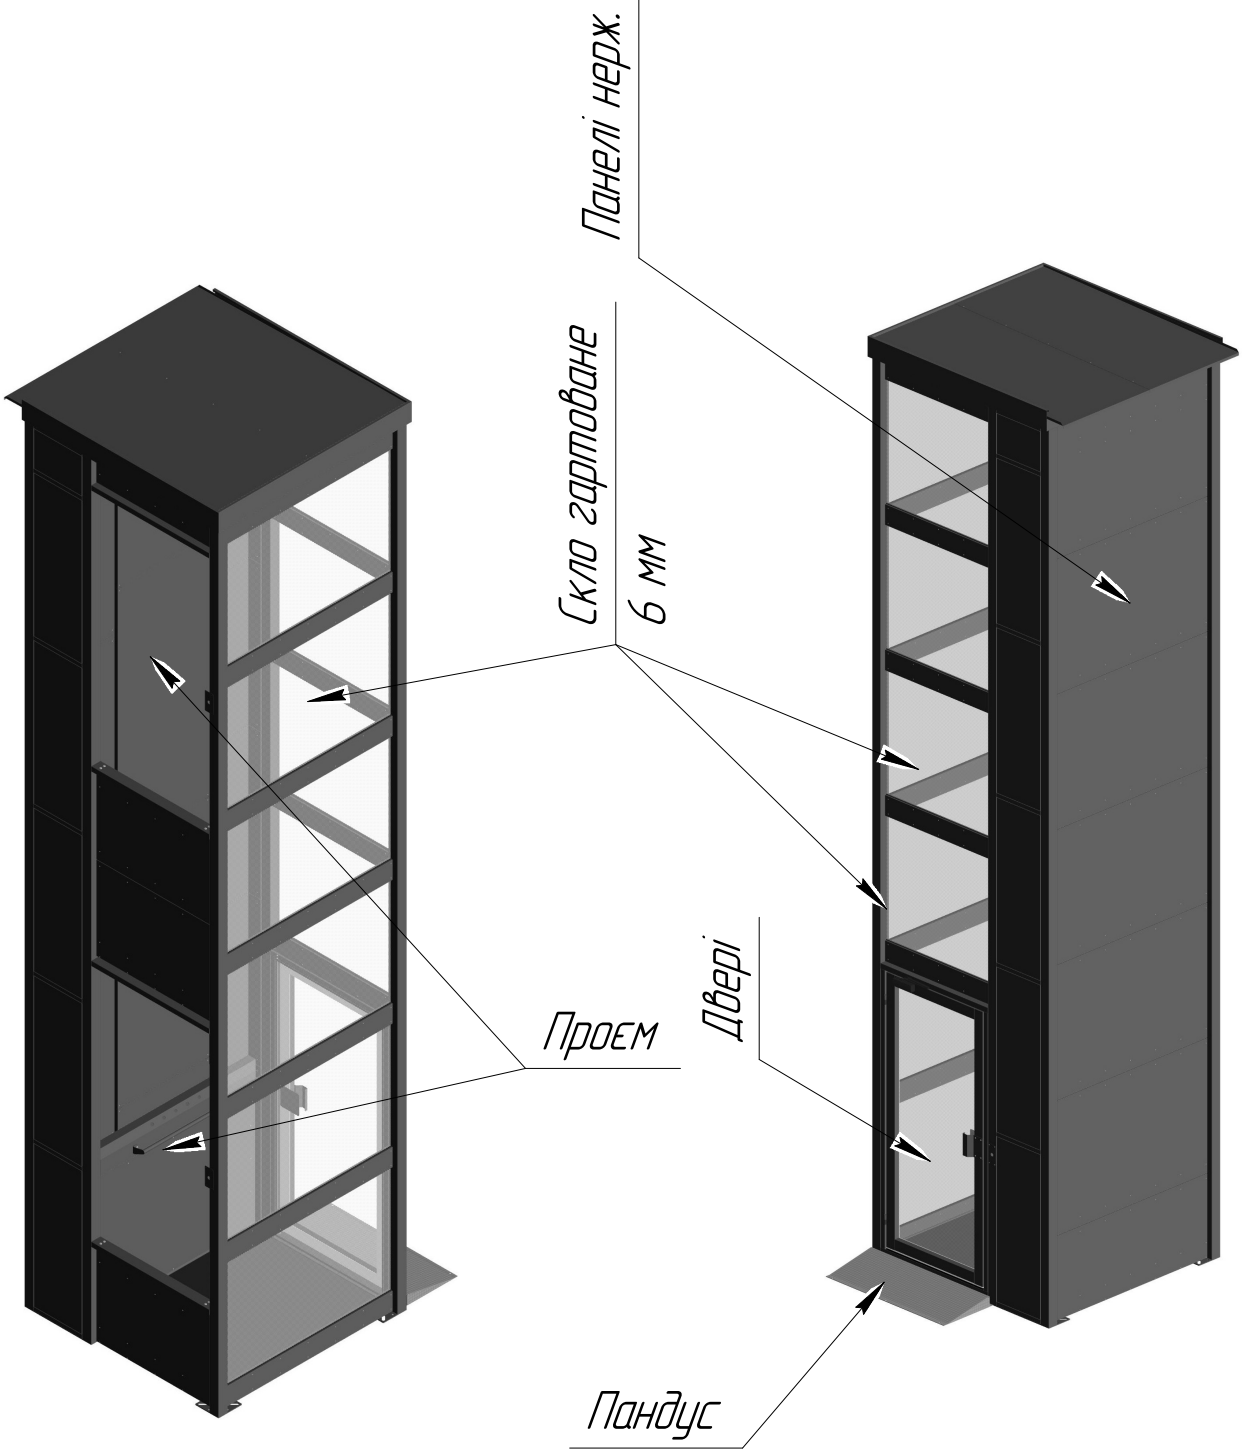

Панелі нерж.


Скля гартоване
6 мм

Проєм

Двері

Пандус

Бетонний майданчик з заставними
для встановлення шахти та стійки на відм. $-0,800$

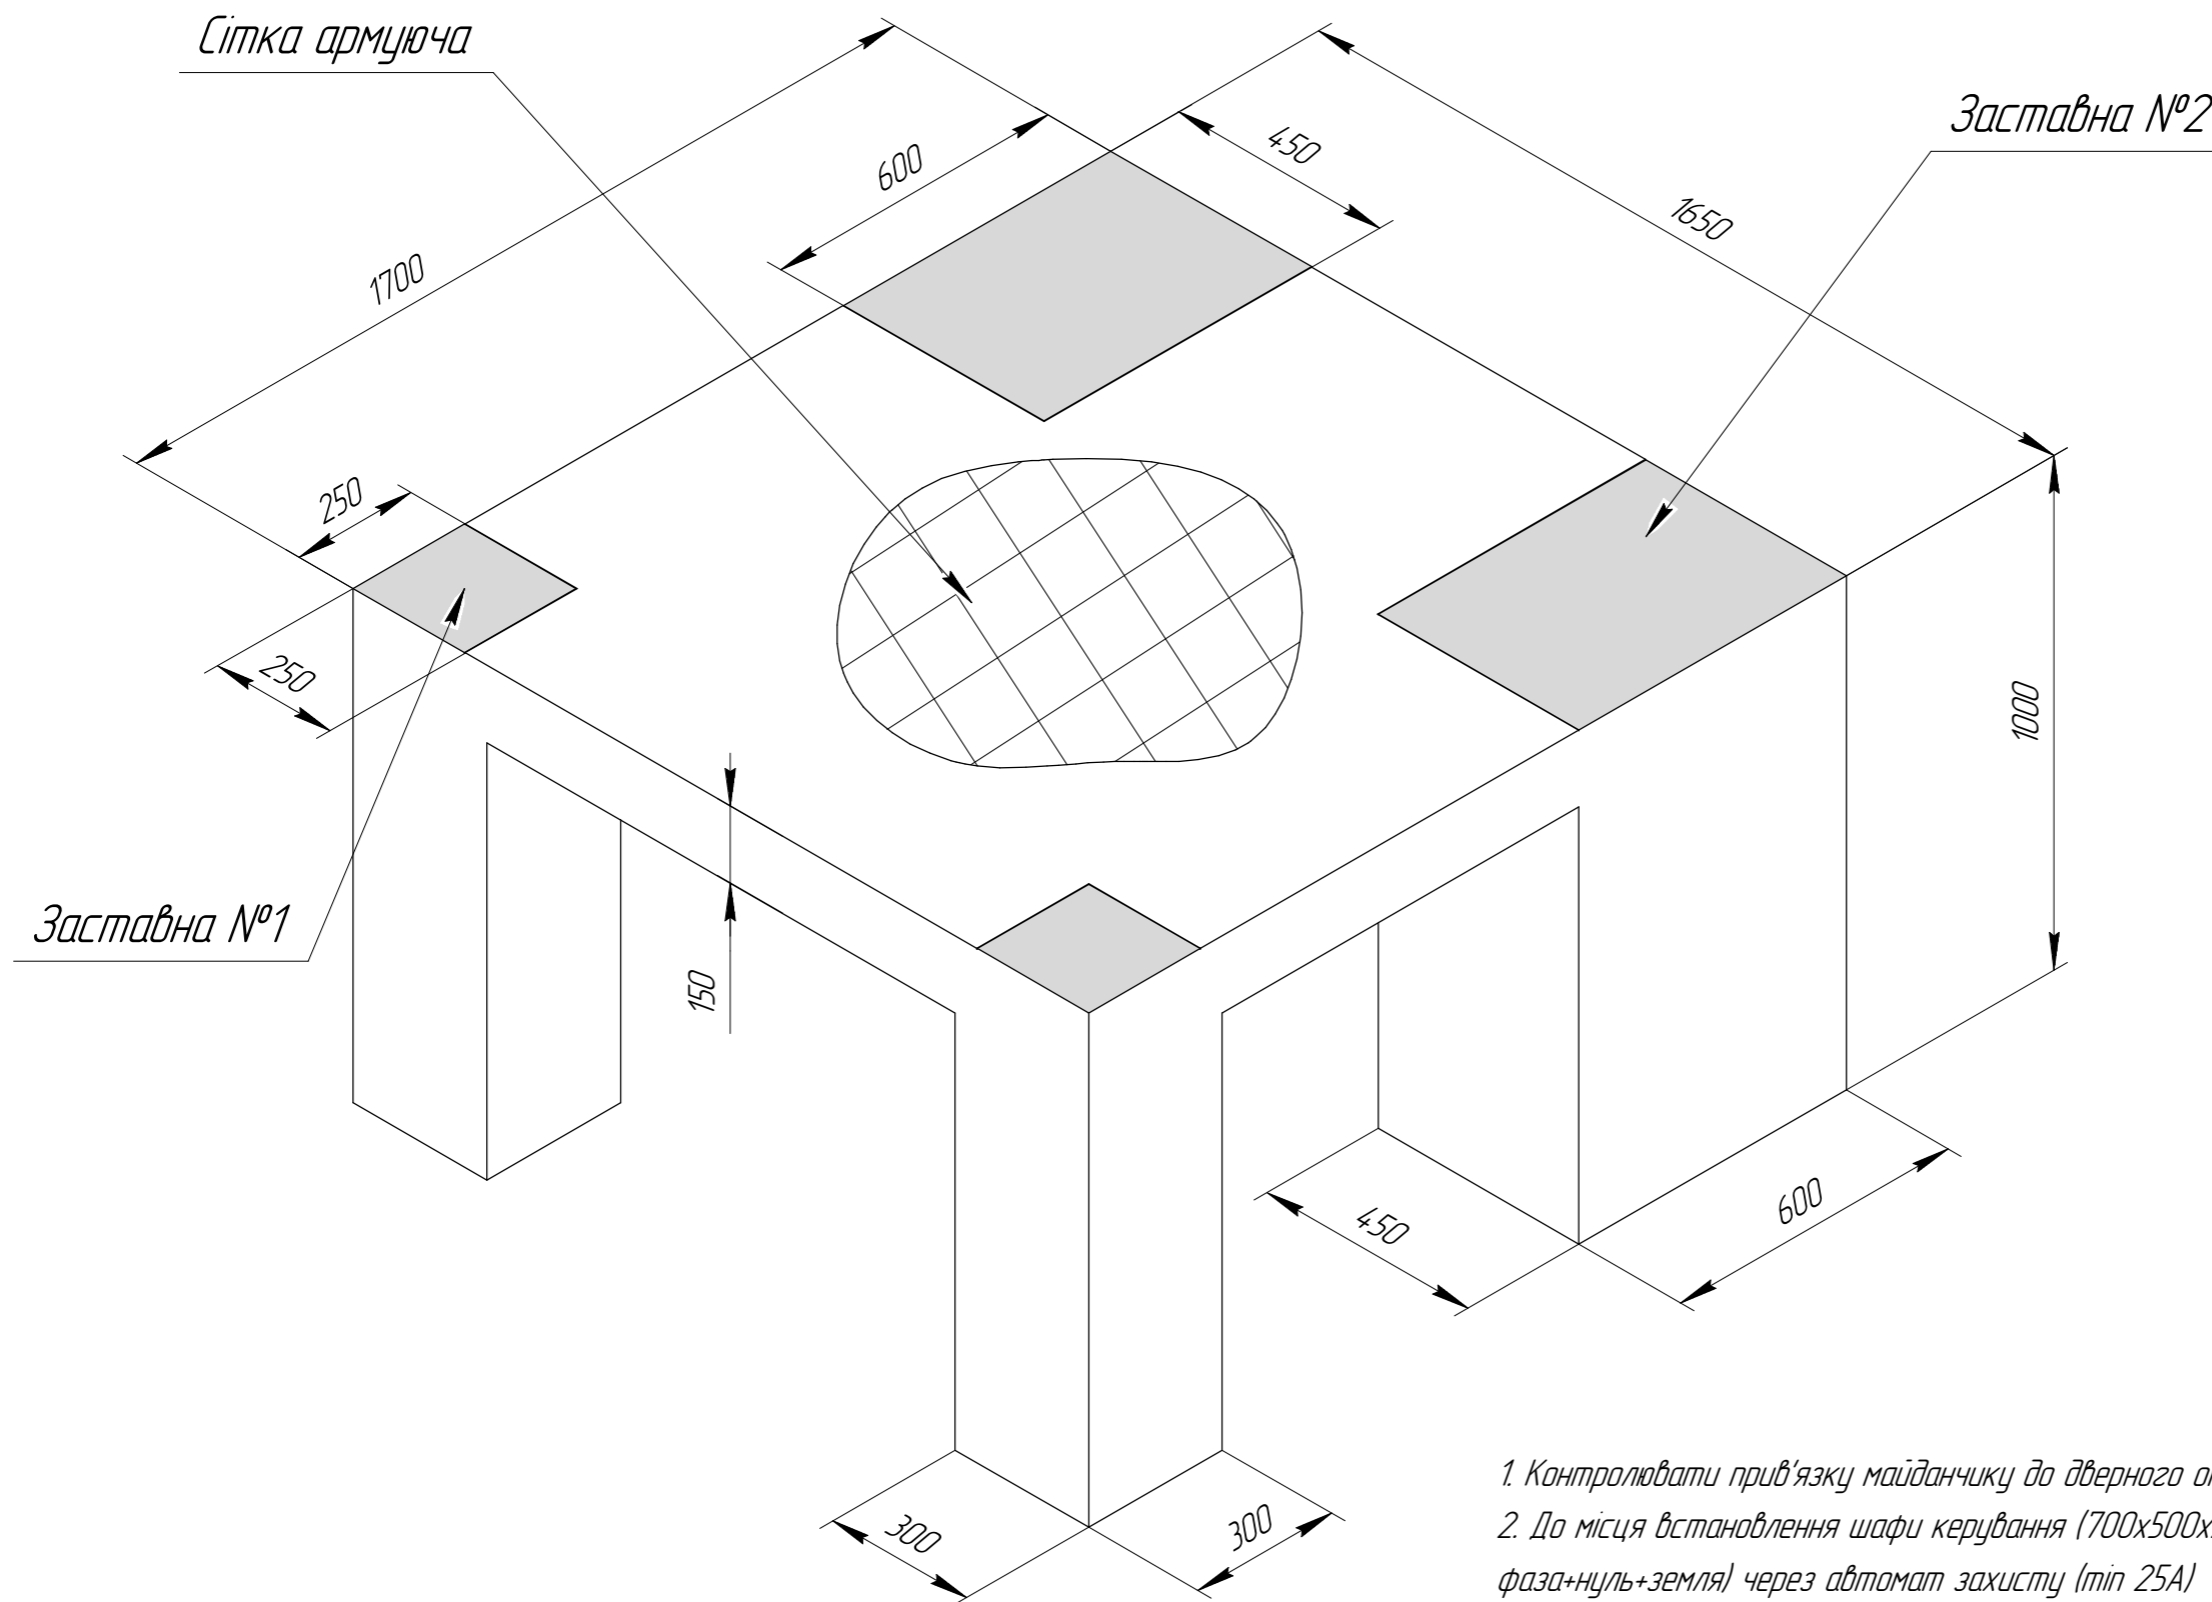

1. Контролювати прив'язку майданчику до дверного отвору на відм. $0,000$ та $+3,500$
2. До місця встановлення шафи керування ($700 \times 500 \times 200$) завести кабель $3 \times 2,5$ (фаза+нуль+земля) через автомат захисту (тип 25A)
3. Маса підйомника складає не більше 1730 кг.
4. Майданчик підготувати з витримкою необхідного навантаження