


Дизайн-проект інтер'єру




Крафтового хабу в с. Іванків

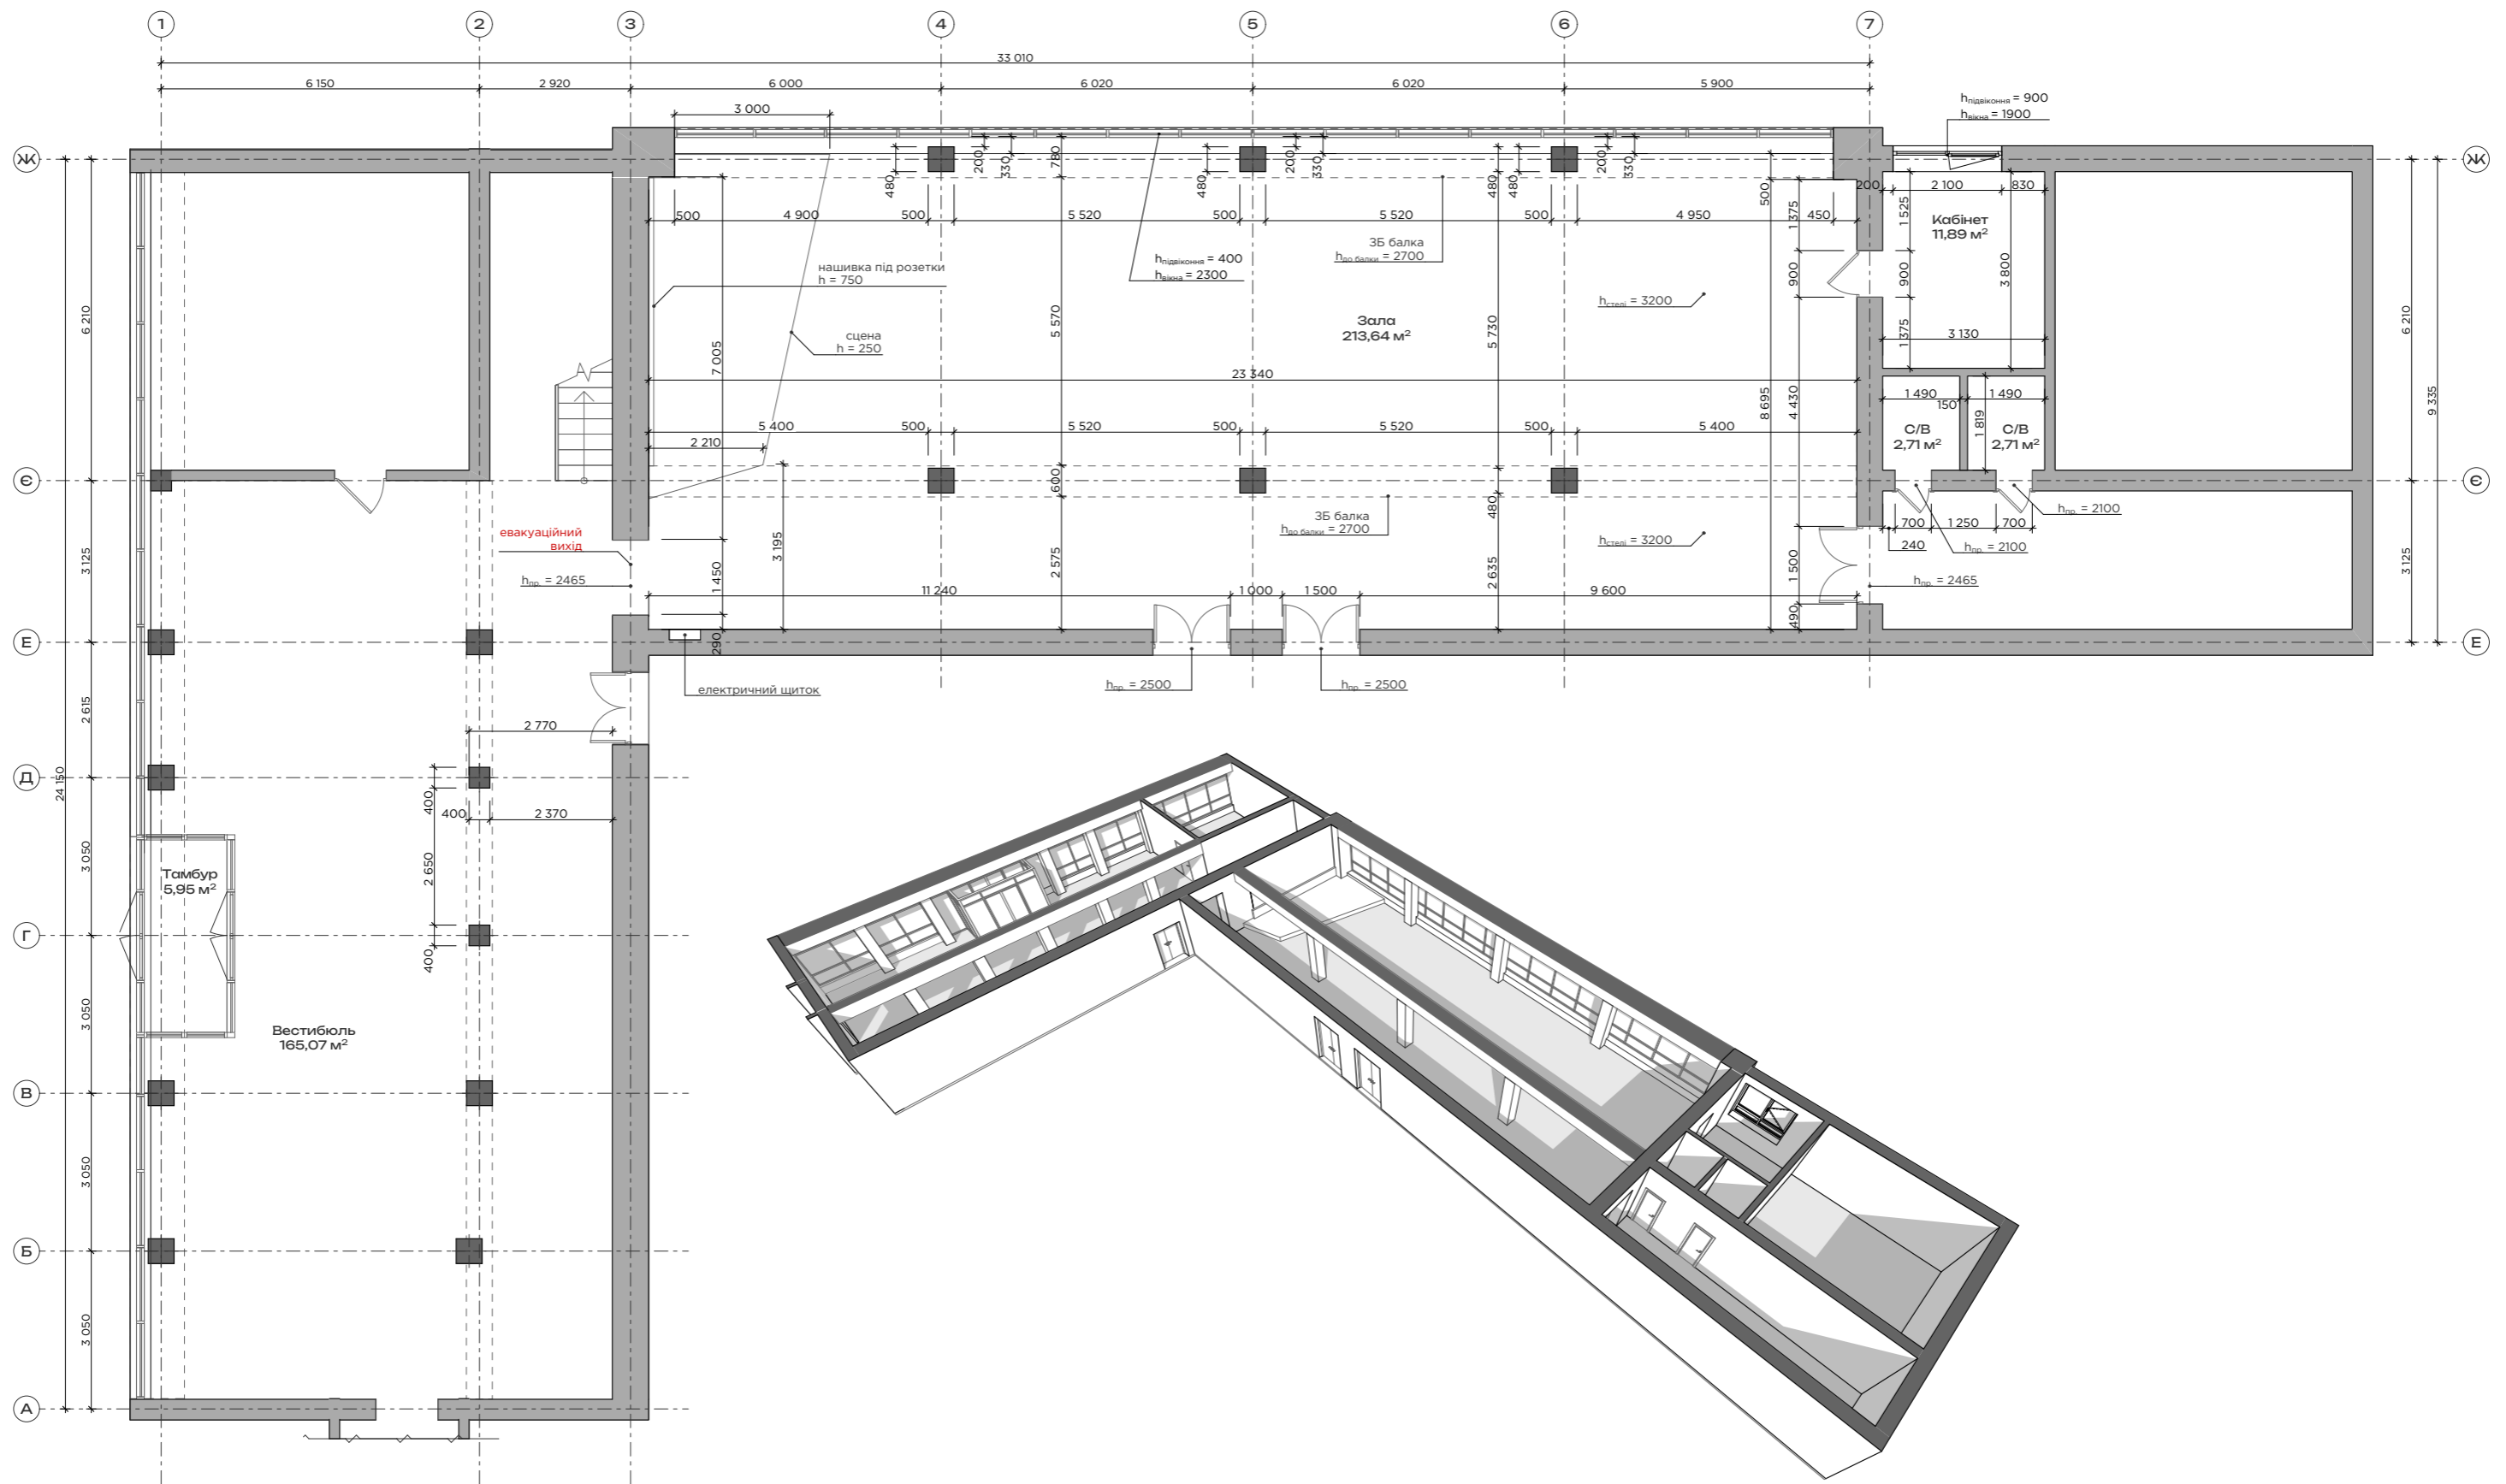

Примітка 1: Креслення розроблені для прорахунку кошторису та матеріалів.
 Перед початком робіт погодити актуальність креслень із замовником і дизайнером.

План обмірів



Виконав	Моложавий Євгеній	Крафтовий хаб в с. Іванків
Стадія	Ескізний проект	
		ФОП Ручка Кирило Олександрович
		1

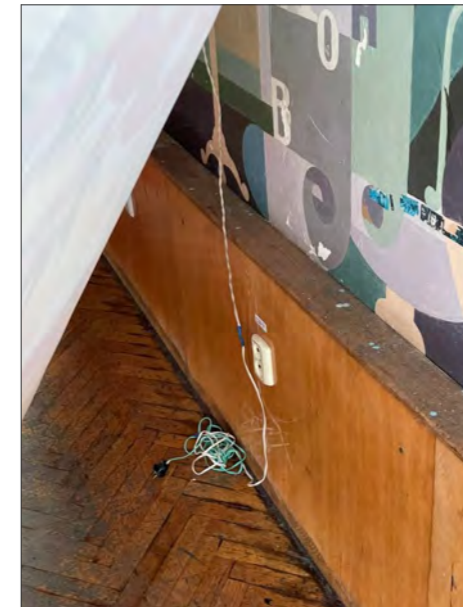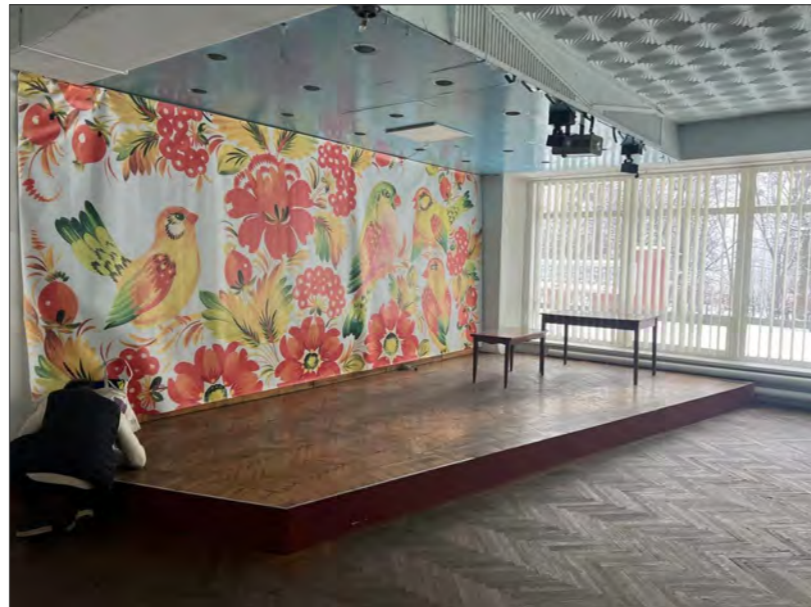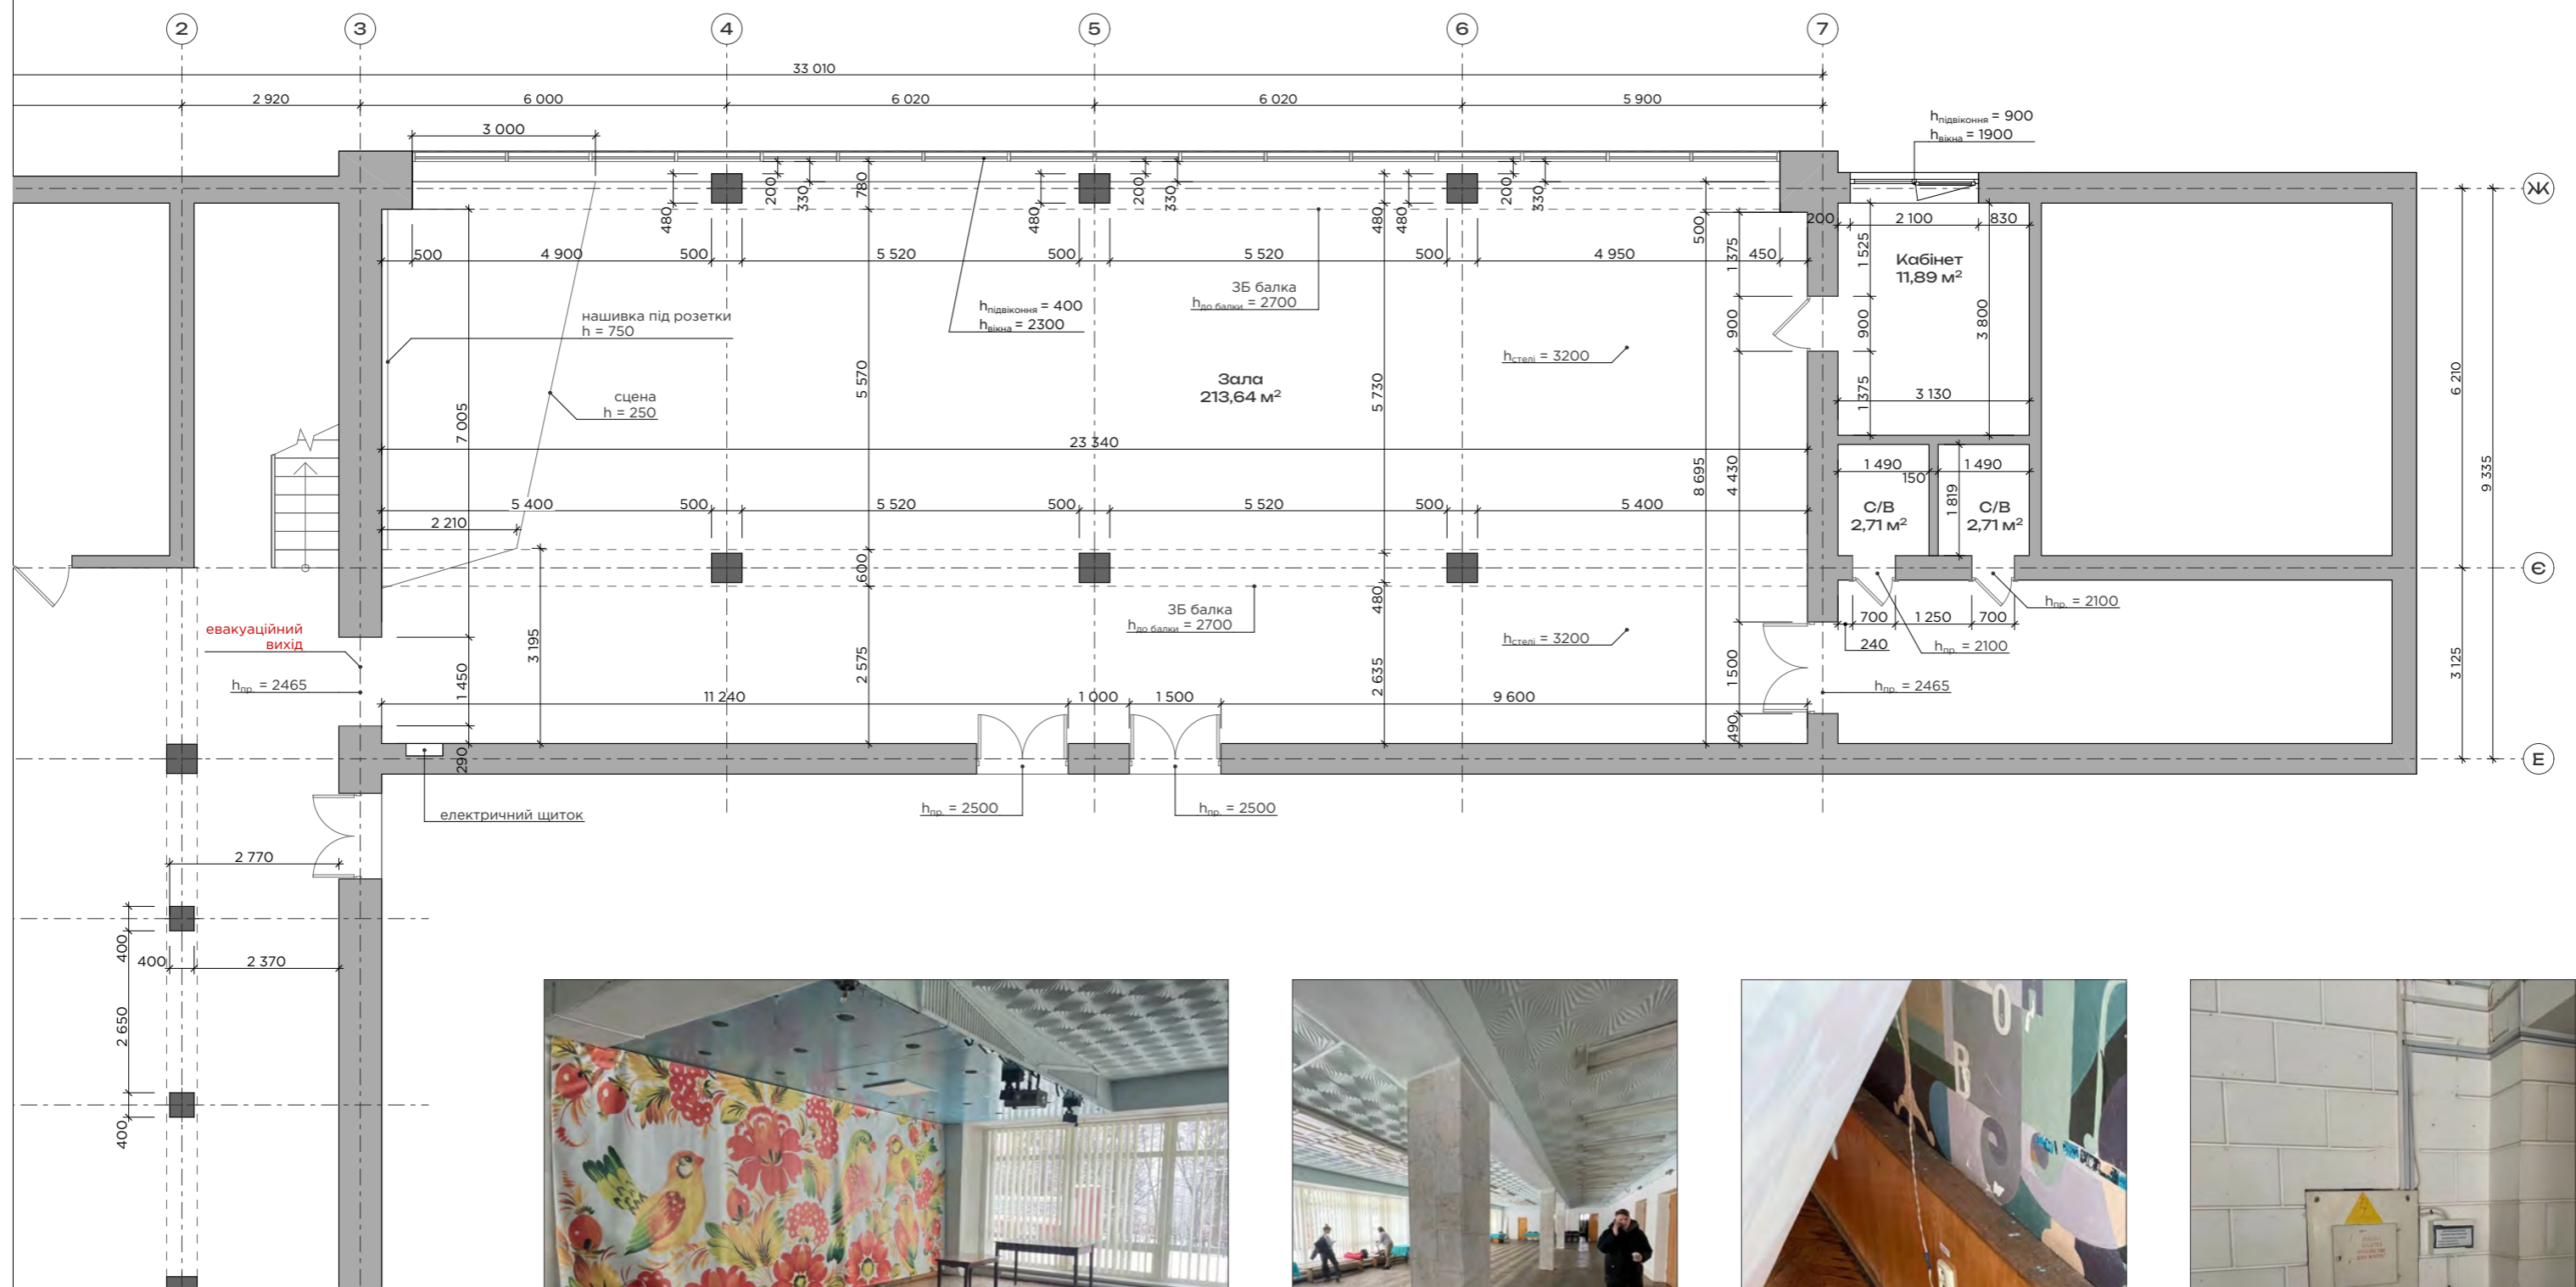

Примітка 1: Креслення розроблені для прорахунку кошторису та матеріалів. Перед початком робіт погодити актуальність креслень із замовником і дизайнером.

План обмірів (зона Hub)

Виконав	Моложавий Євгеній	Крафтовий хаб в с. Іванків	
Стадія	Ескізний проект		
		ФОП Ручка Кирило Олександрович	2

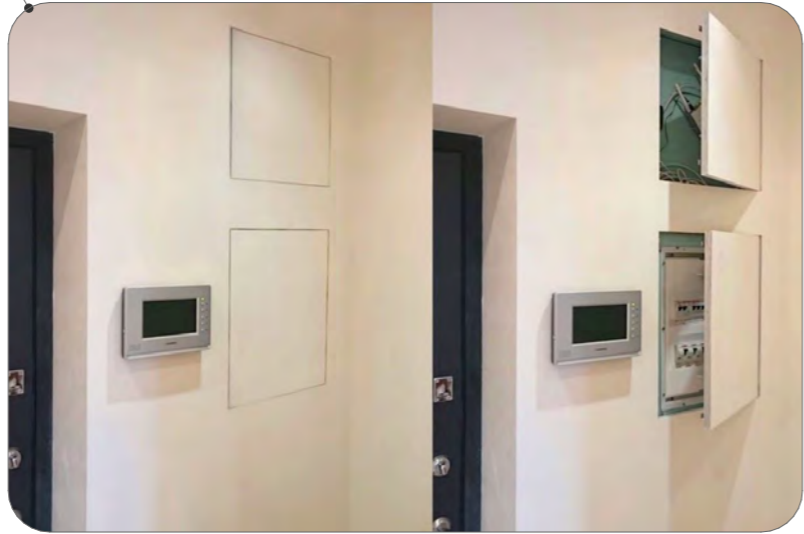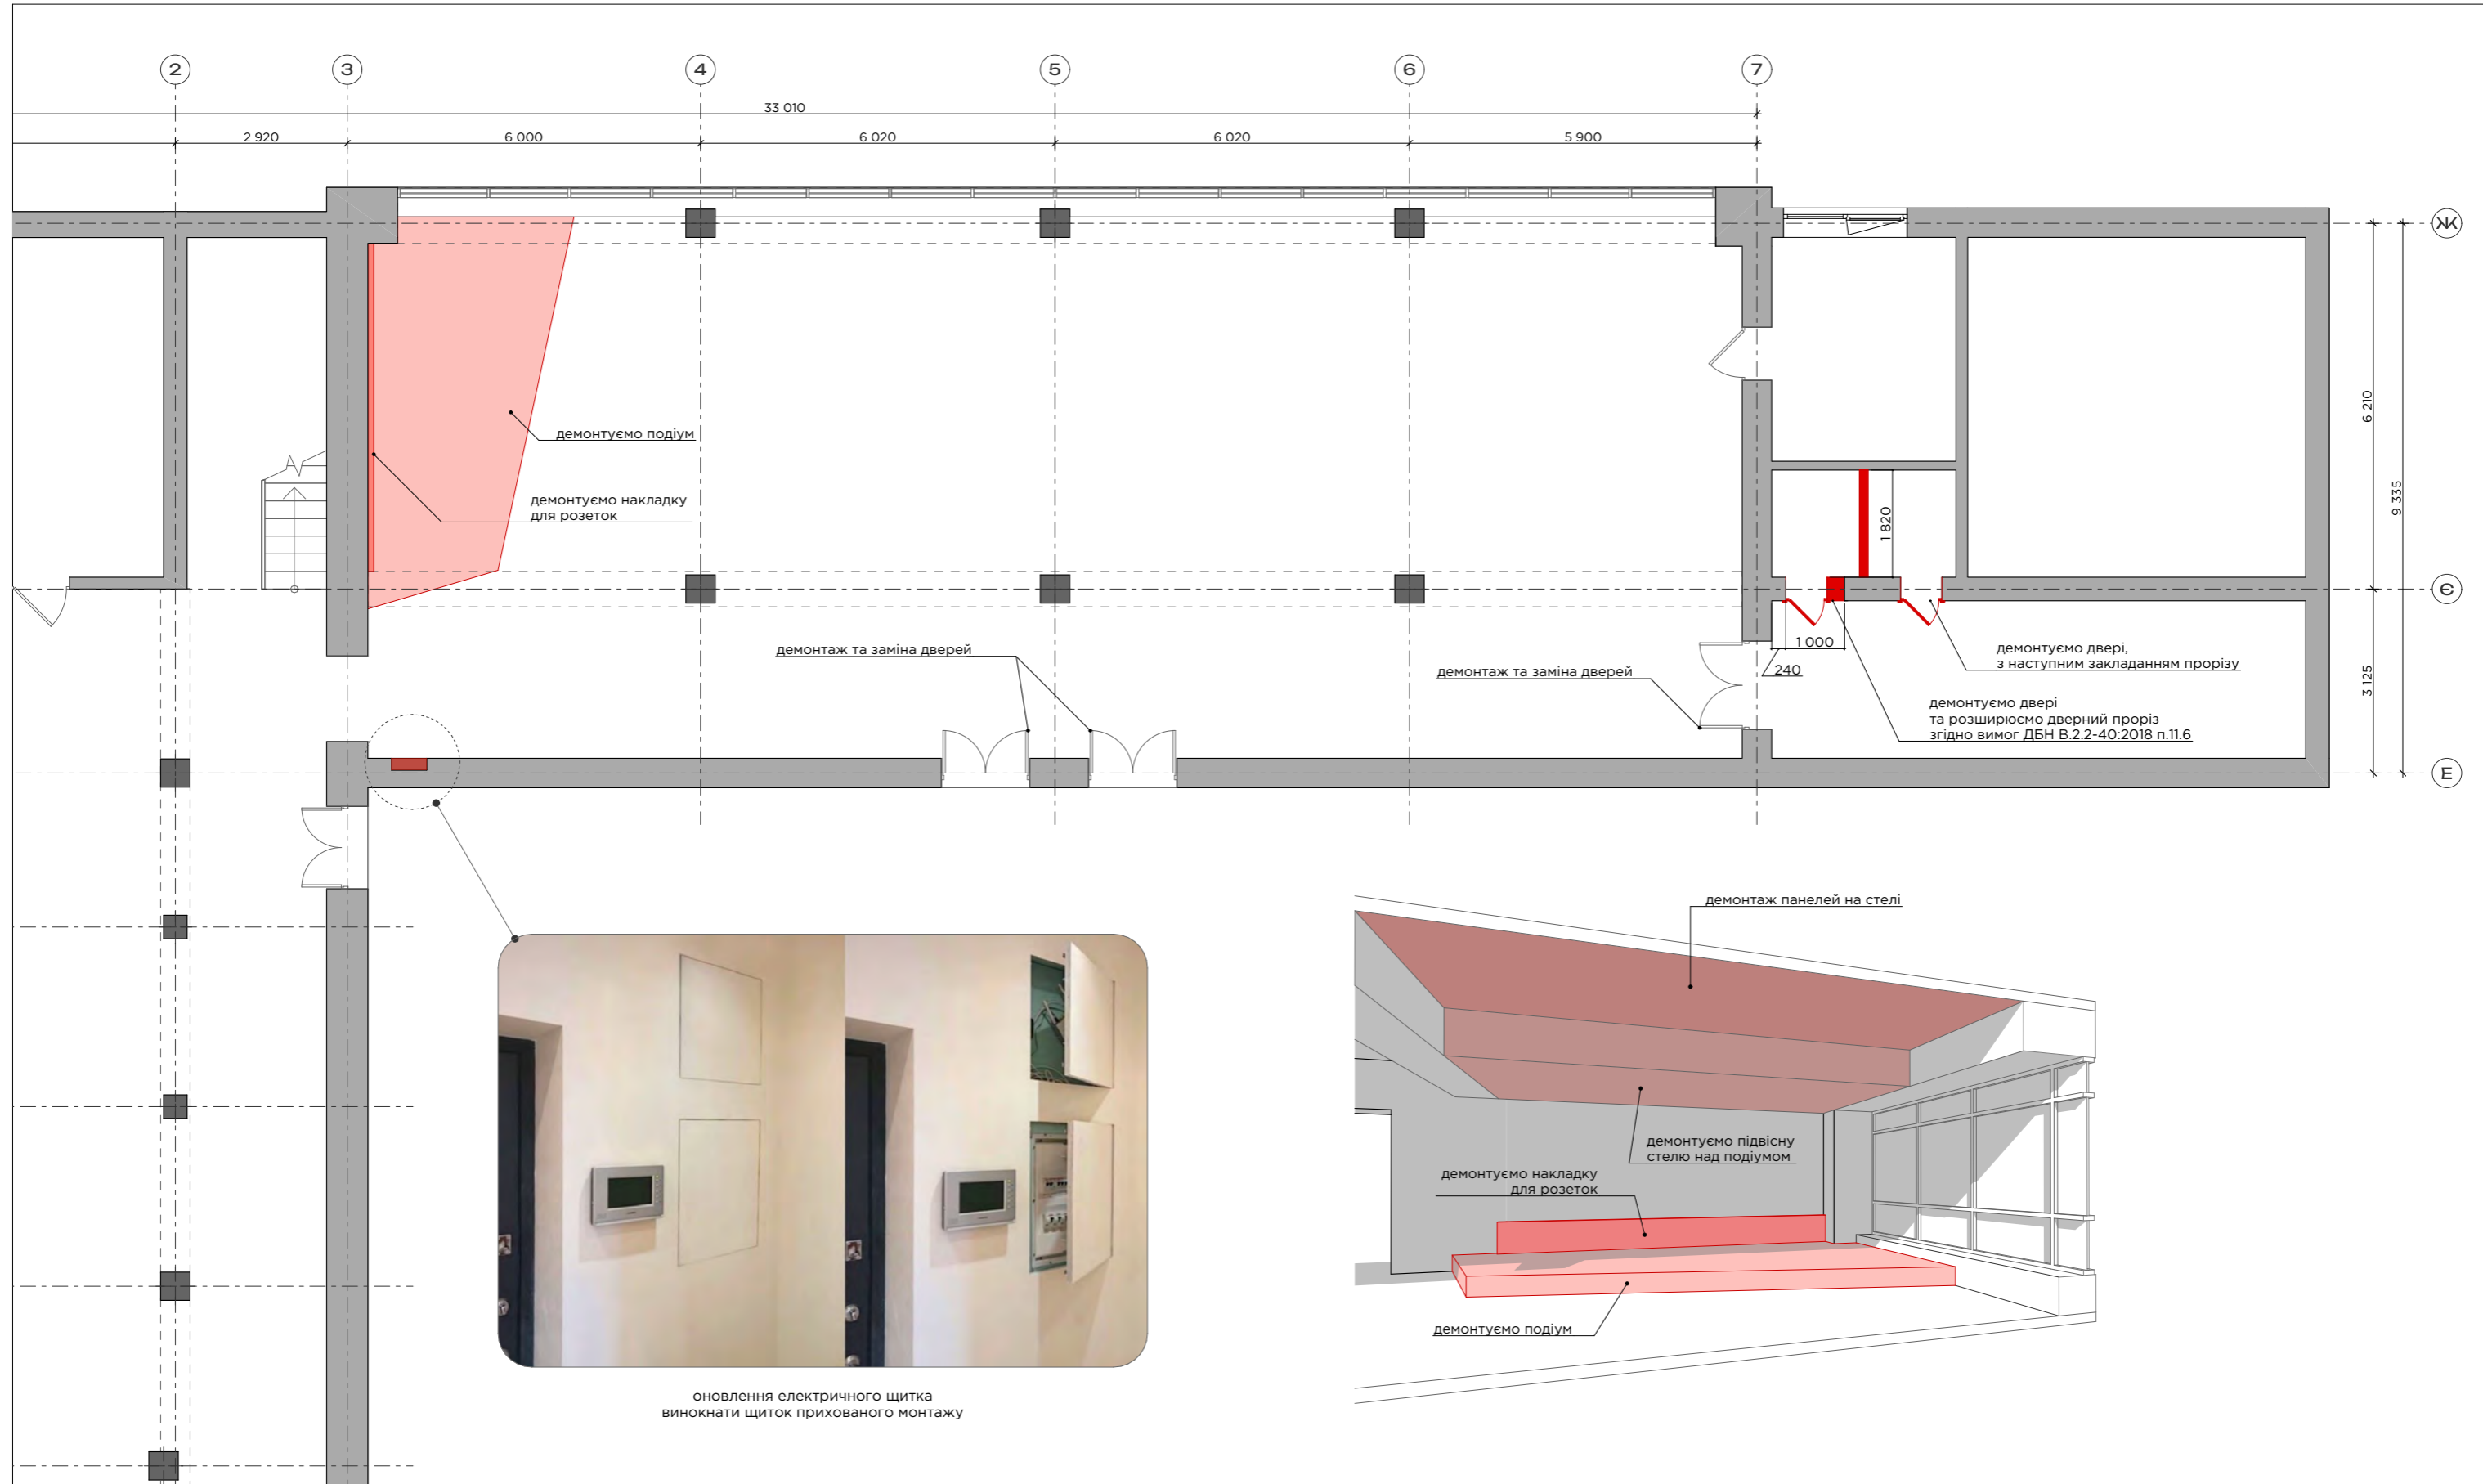


оновлення електричного щитка
винокнати щиток прихованого монтажу

Примітка 1: Креслення розроблені для прорахунку кошторису та матеріалів. Перед початком робіт погодити актуальність креслень із замовником і дизайнером.

Примітка 2: Рішення що до втручання у несучі конструкції стін, завдання на демонтаж елементів та розширення дверних прорізів та проємів видається відповідальною особою.

План демонтажу

Виконав	Моложавий Євгеній	Крафтовий хаб в с. Іванків	
Стадія	Ескізний проект		
		ФОП Ручка Кирило Олександрович	3

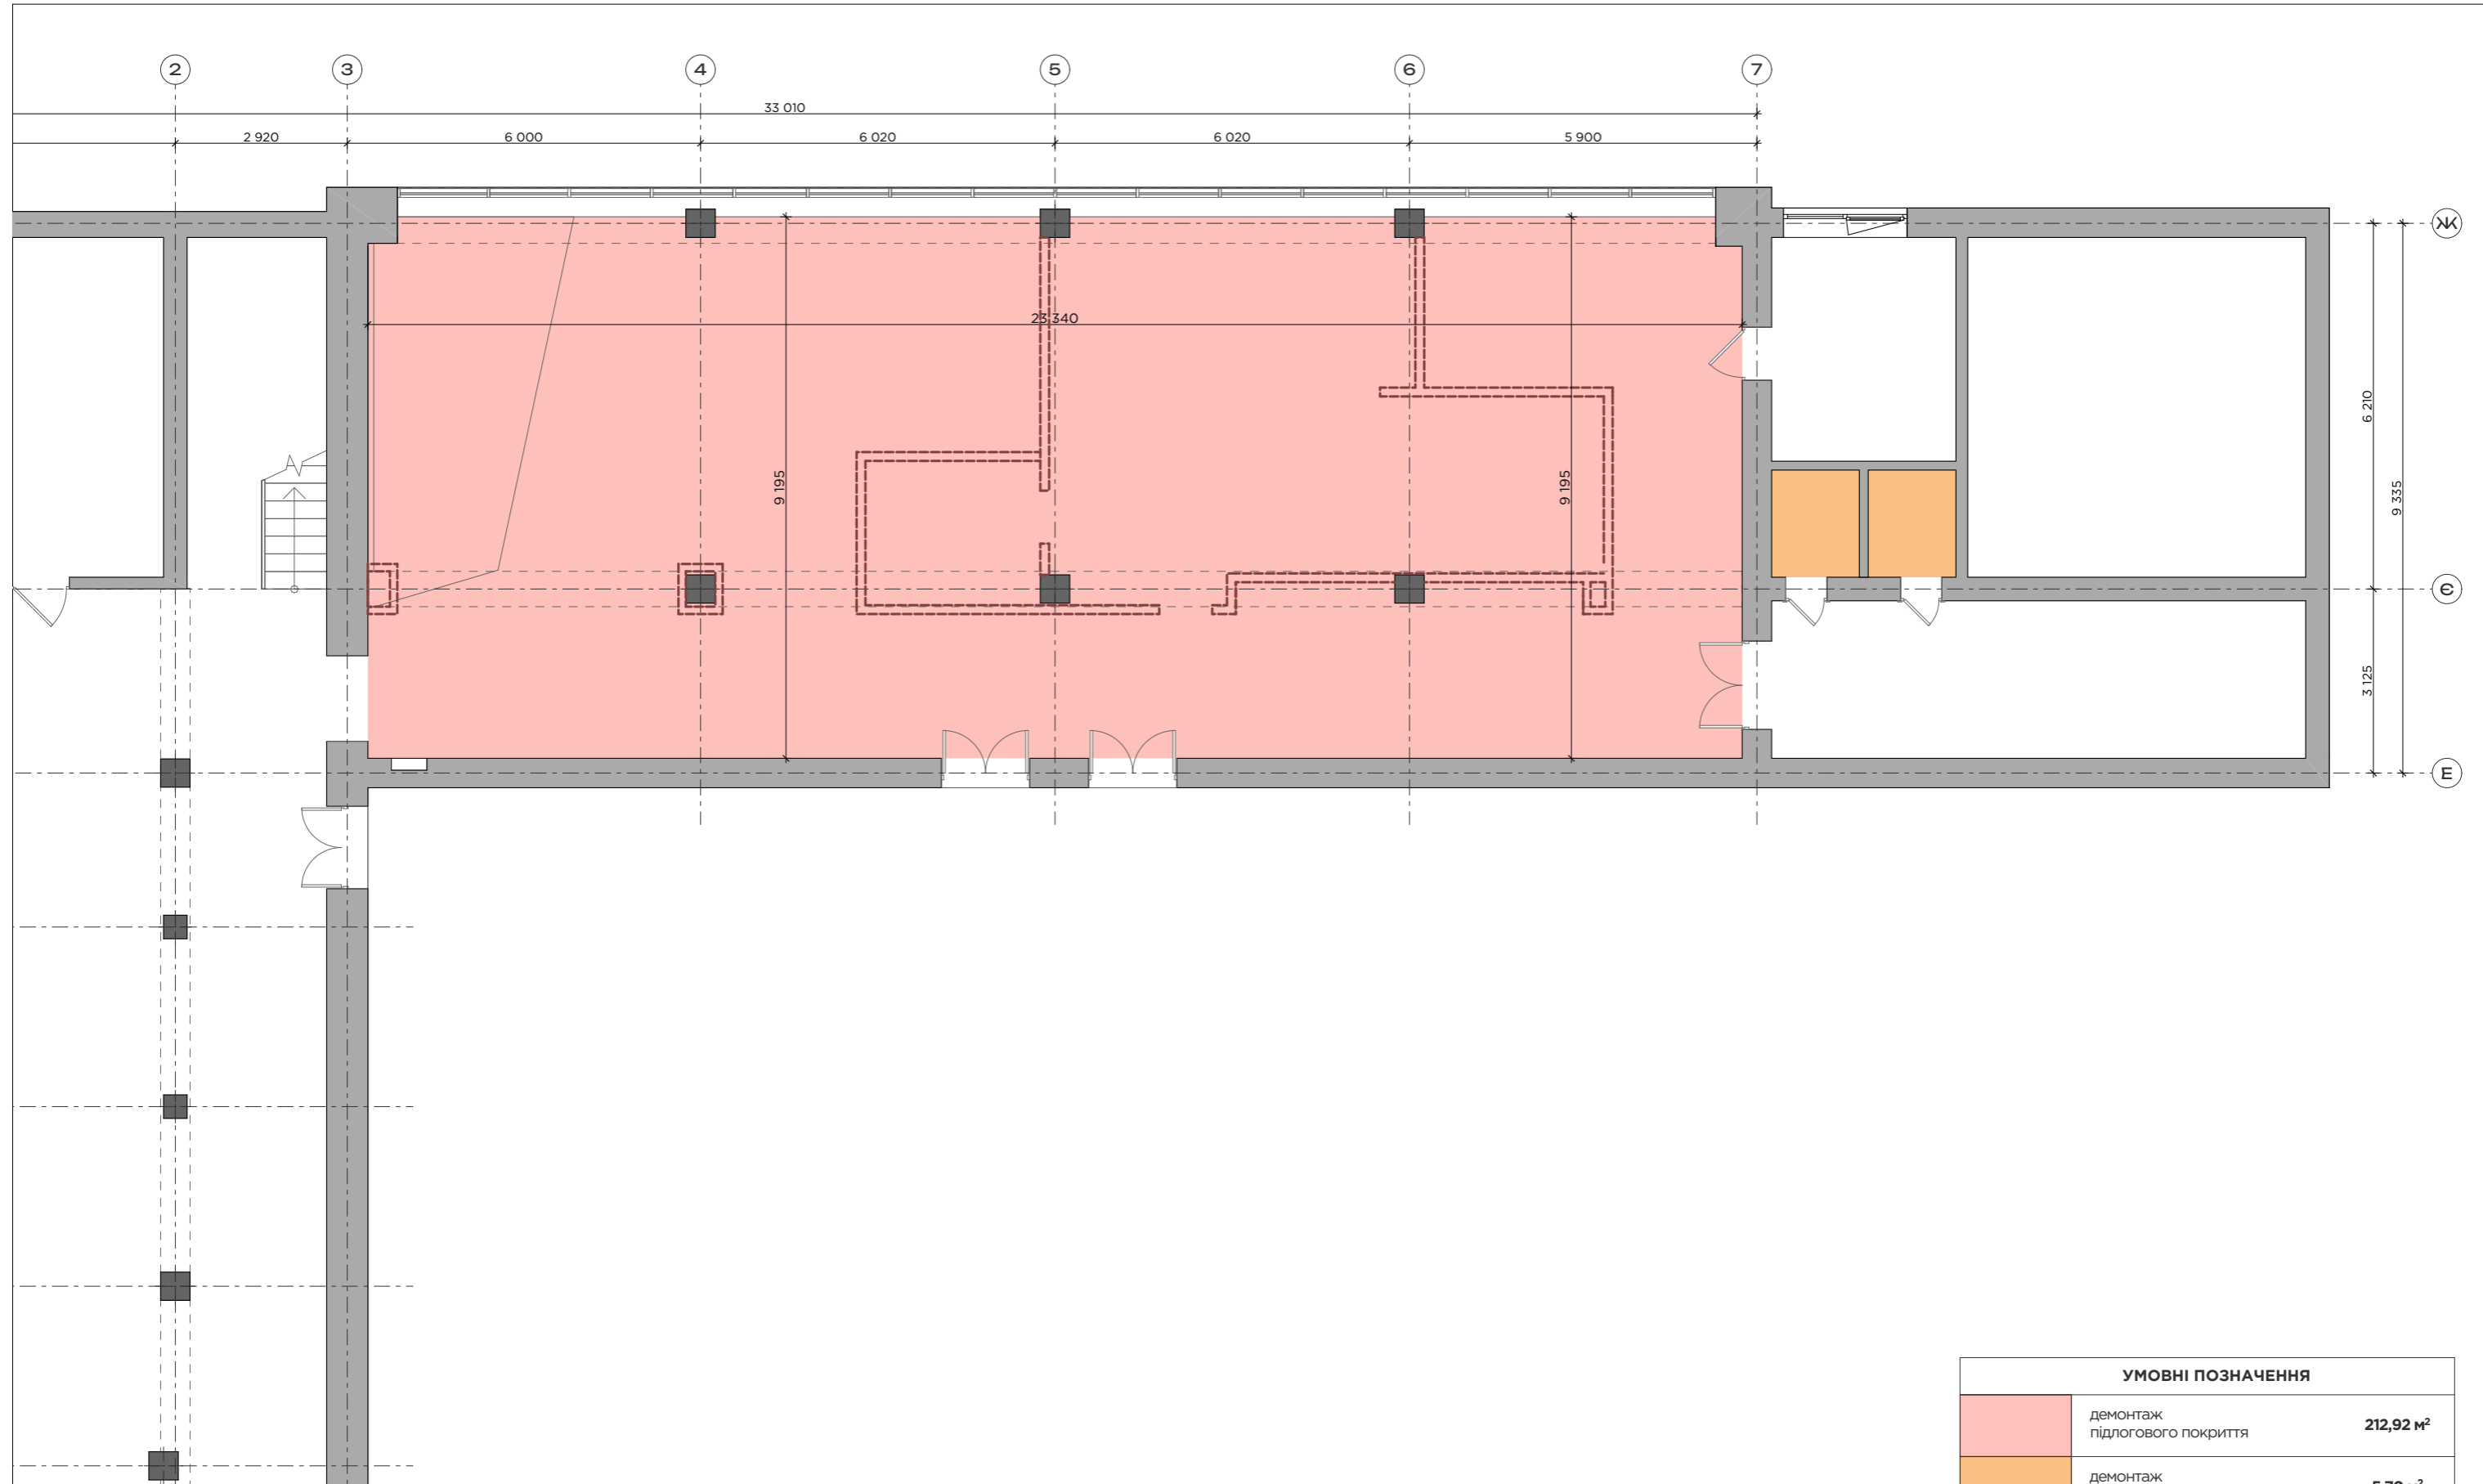


УМОВНІ ПОЗНАЧЕННЯ		
	демонтаж підлогового покриття	212,92 м ²
	демонтаж підлогового покриття в С/В	5,70 м ²

Примітка 1: Креслення розроблені для прорахунку кошторису та матеріалів. Перед початком робіт погодити актуальність креслень із замовником і дизайнером.


План демонтажу підлогового покриття

Виконав	Моложавий Євгеній	Крафтовий хаб в с. Іванків	
Стадія	Ескізний проект		
		ФОП Ручка Кирило Олександрович	4

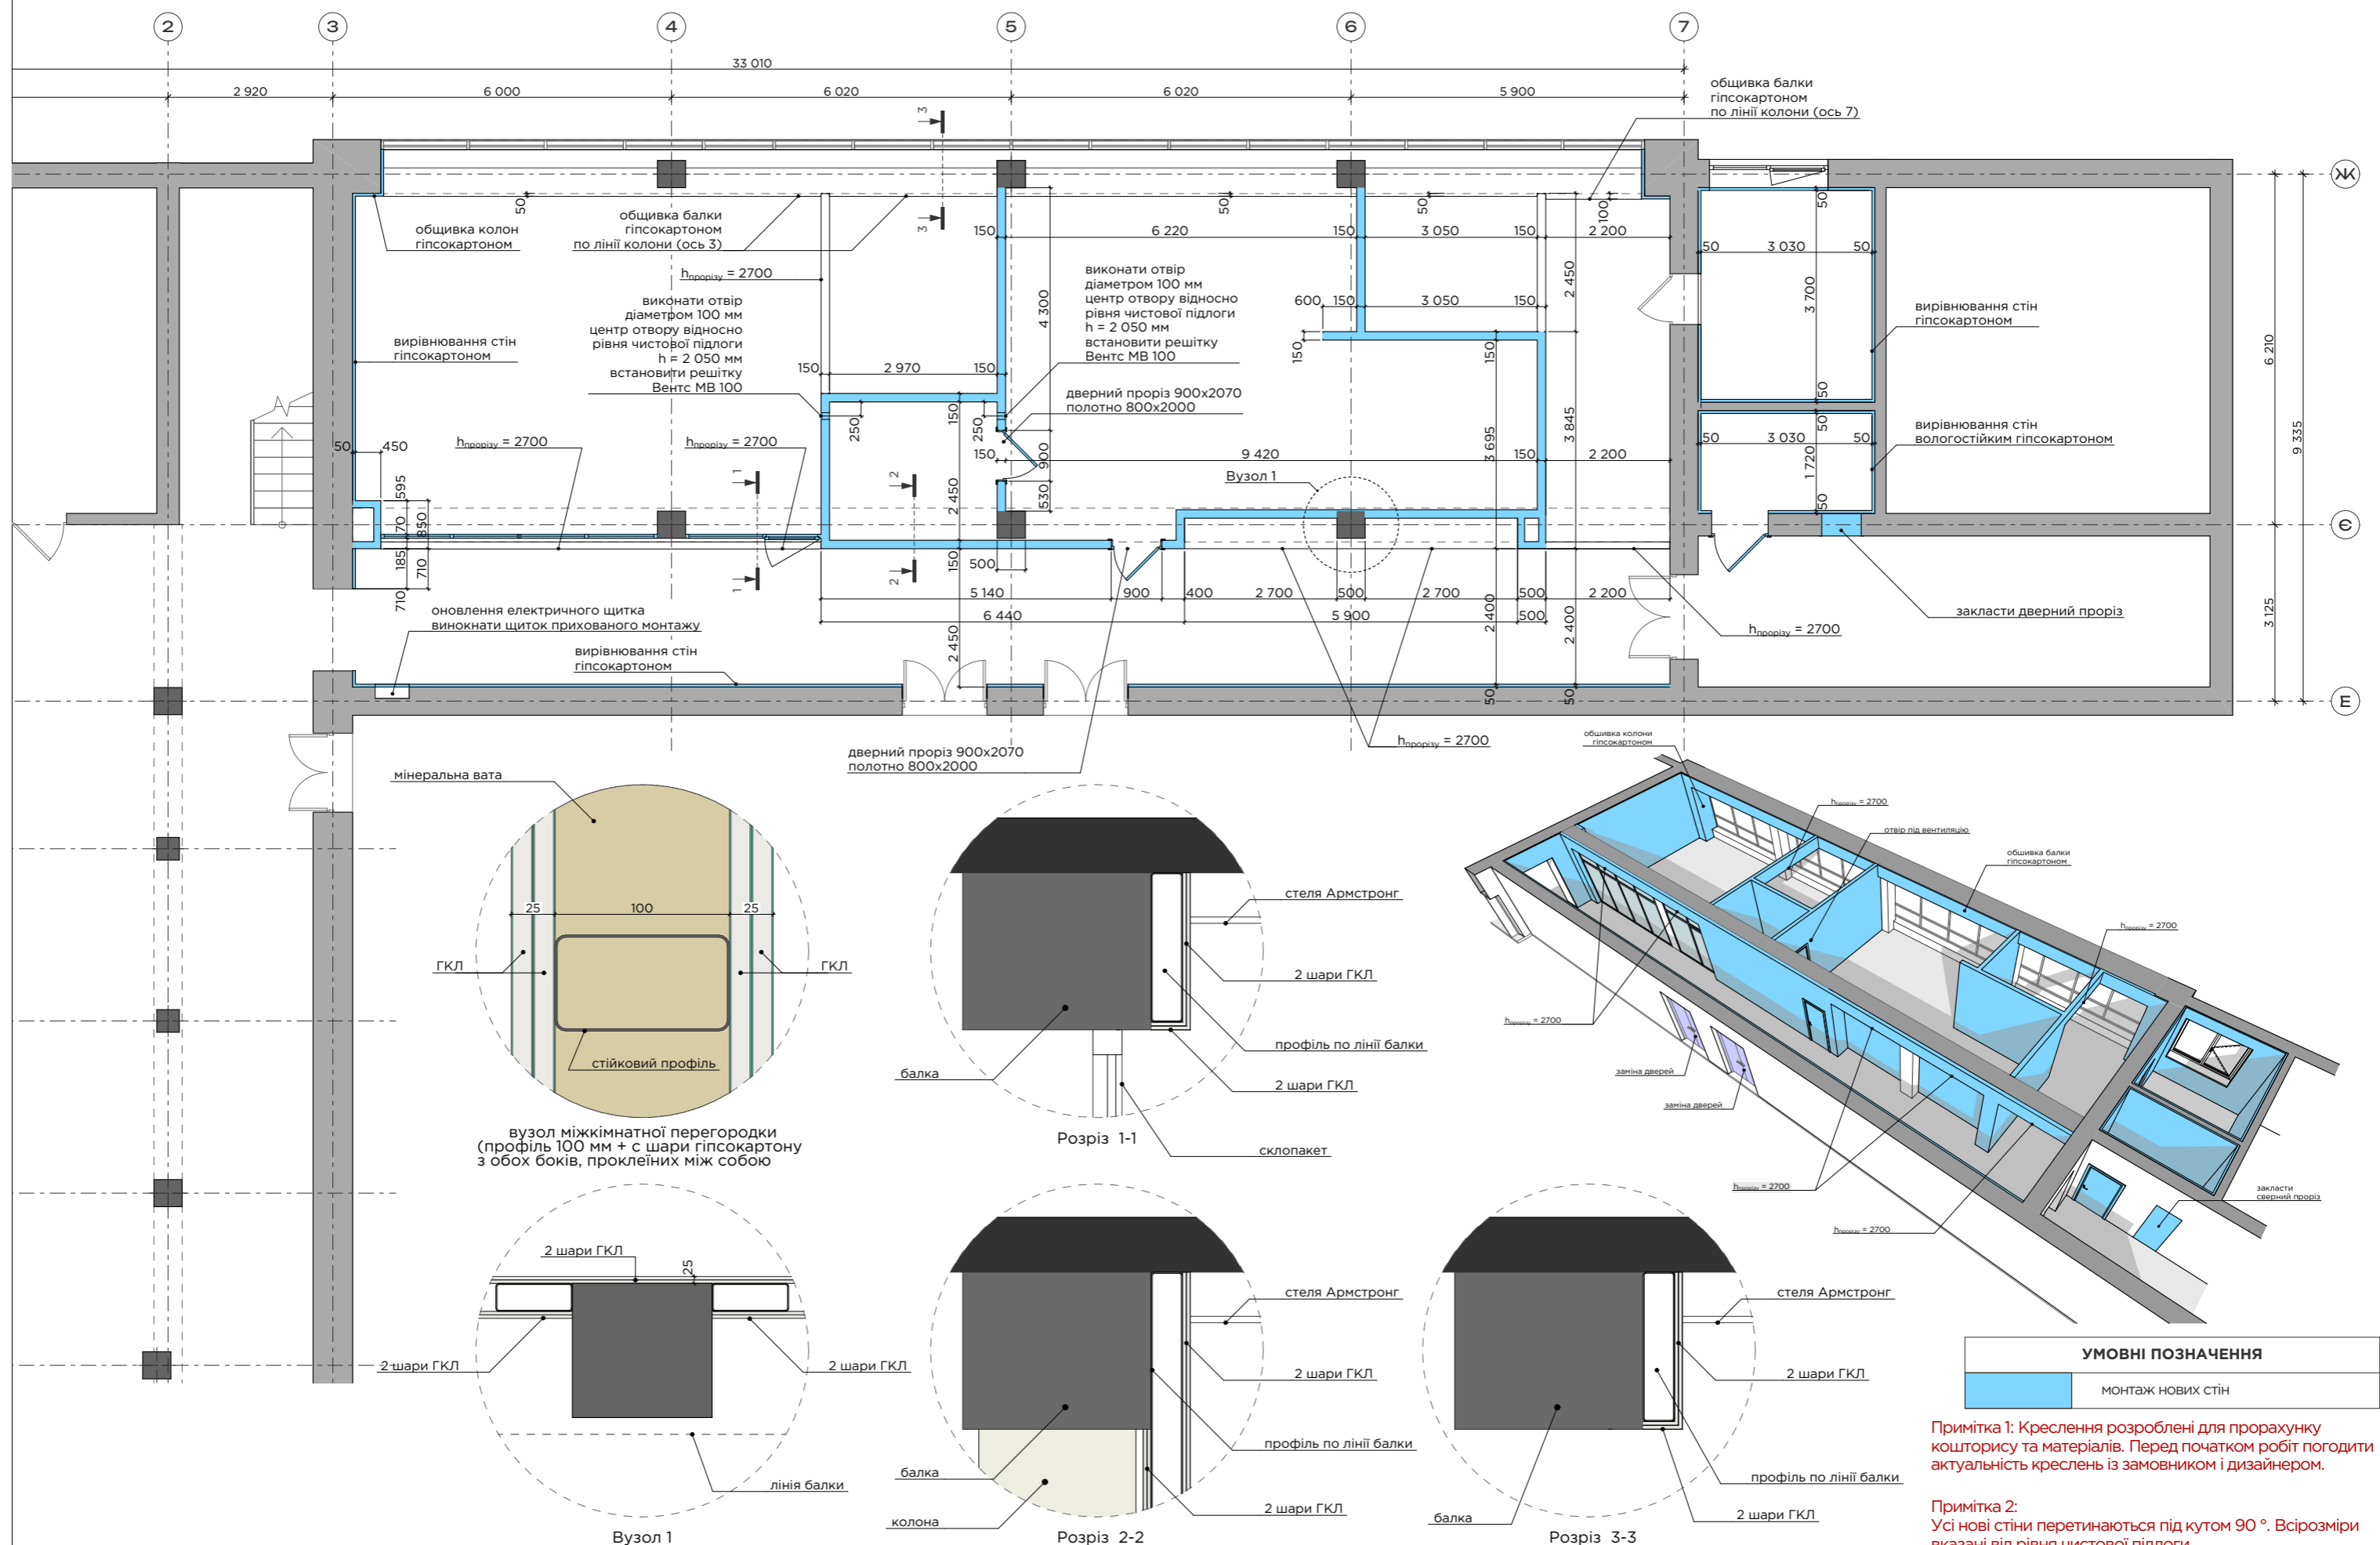

План монтажу

Виконав	Моложавий Євгеній	Крафтовий хаб в с. Іванків
Стадія	Ескізний проект	
		ФОП Ручка Кирило Олександрович
		5

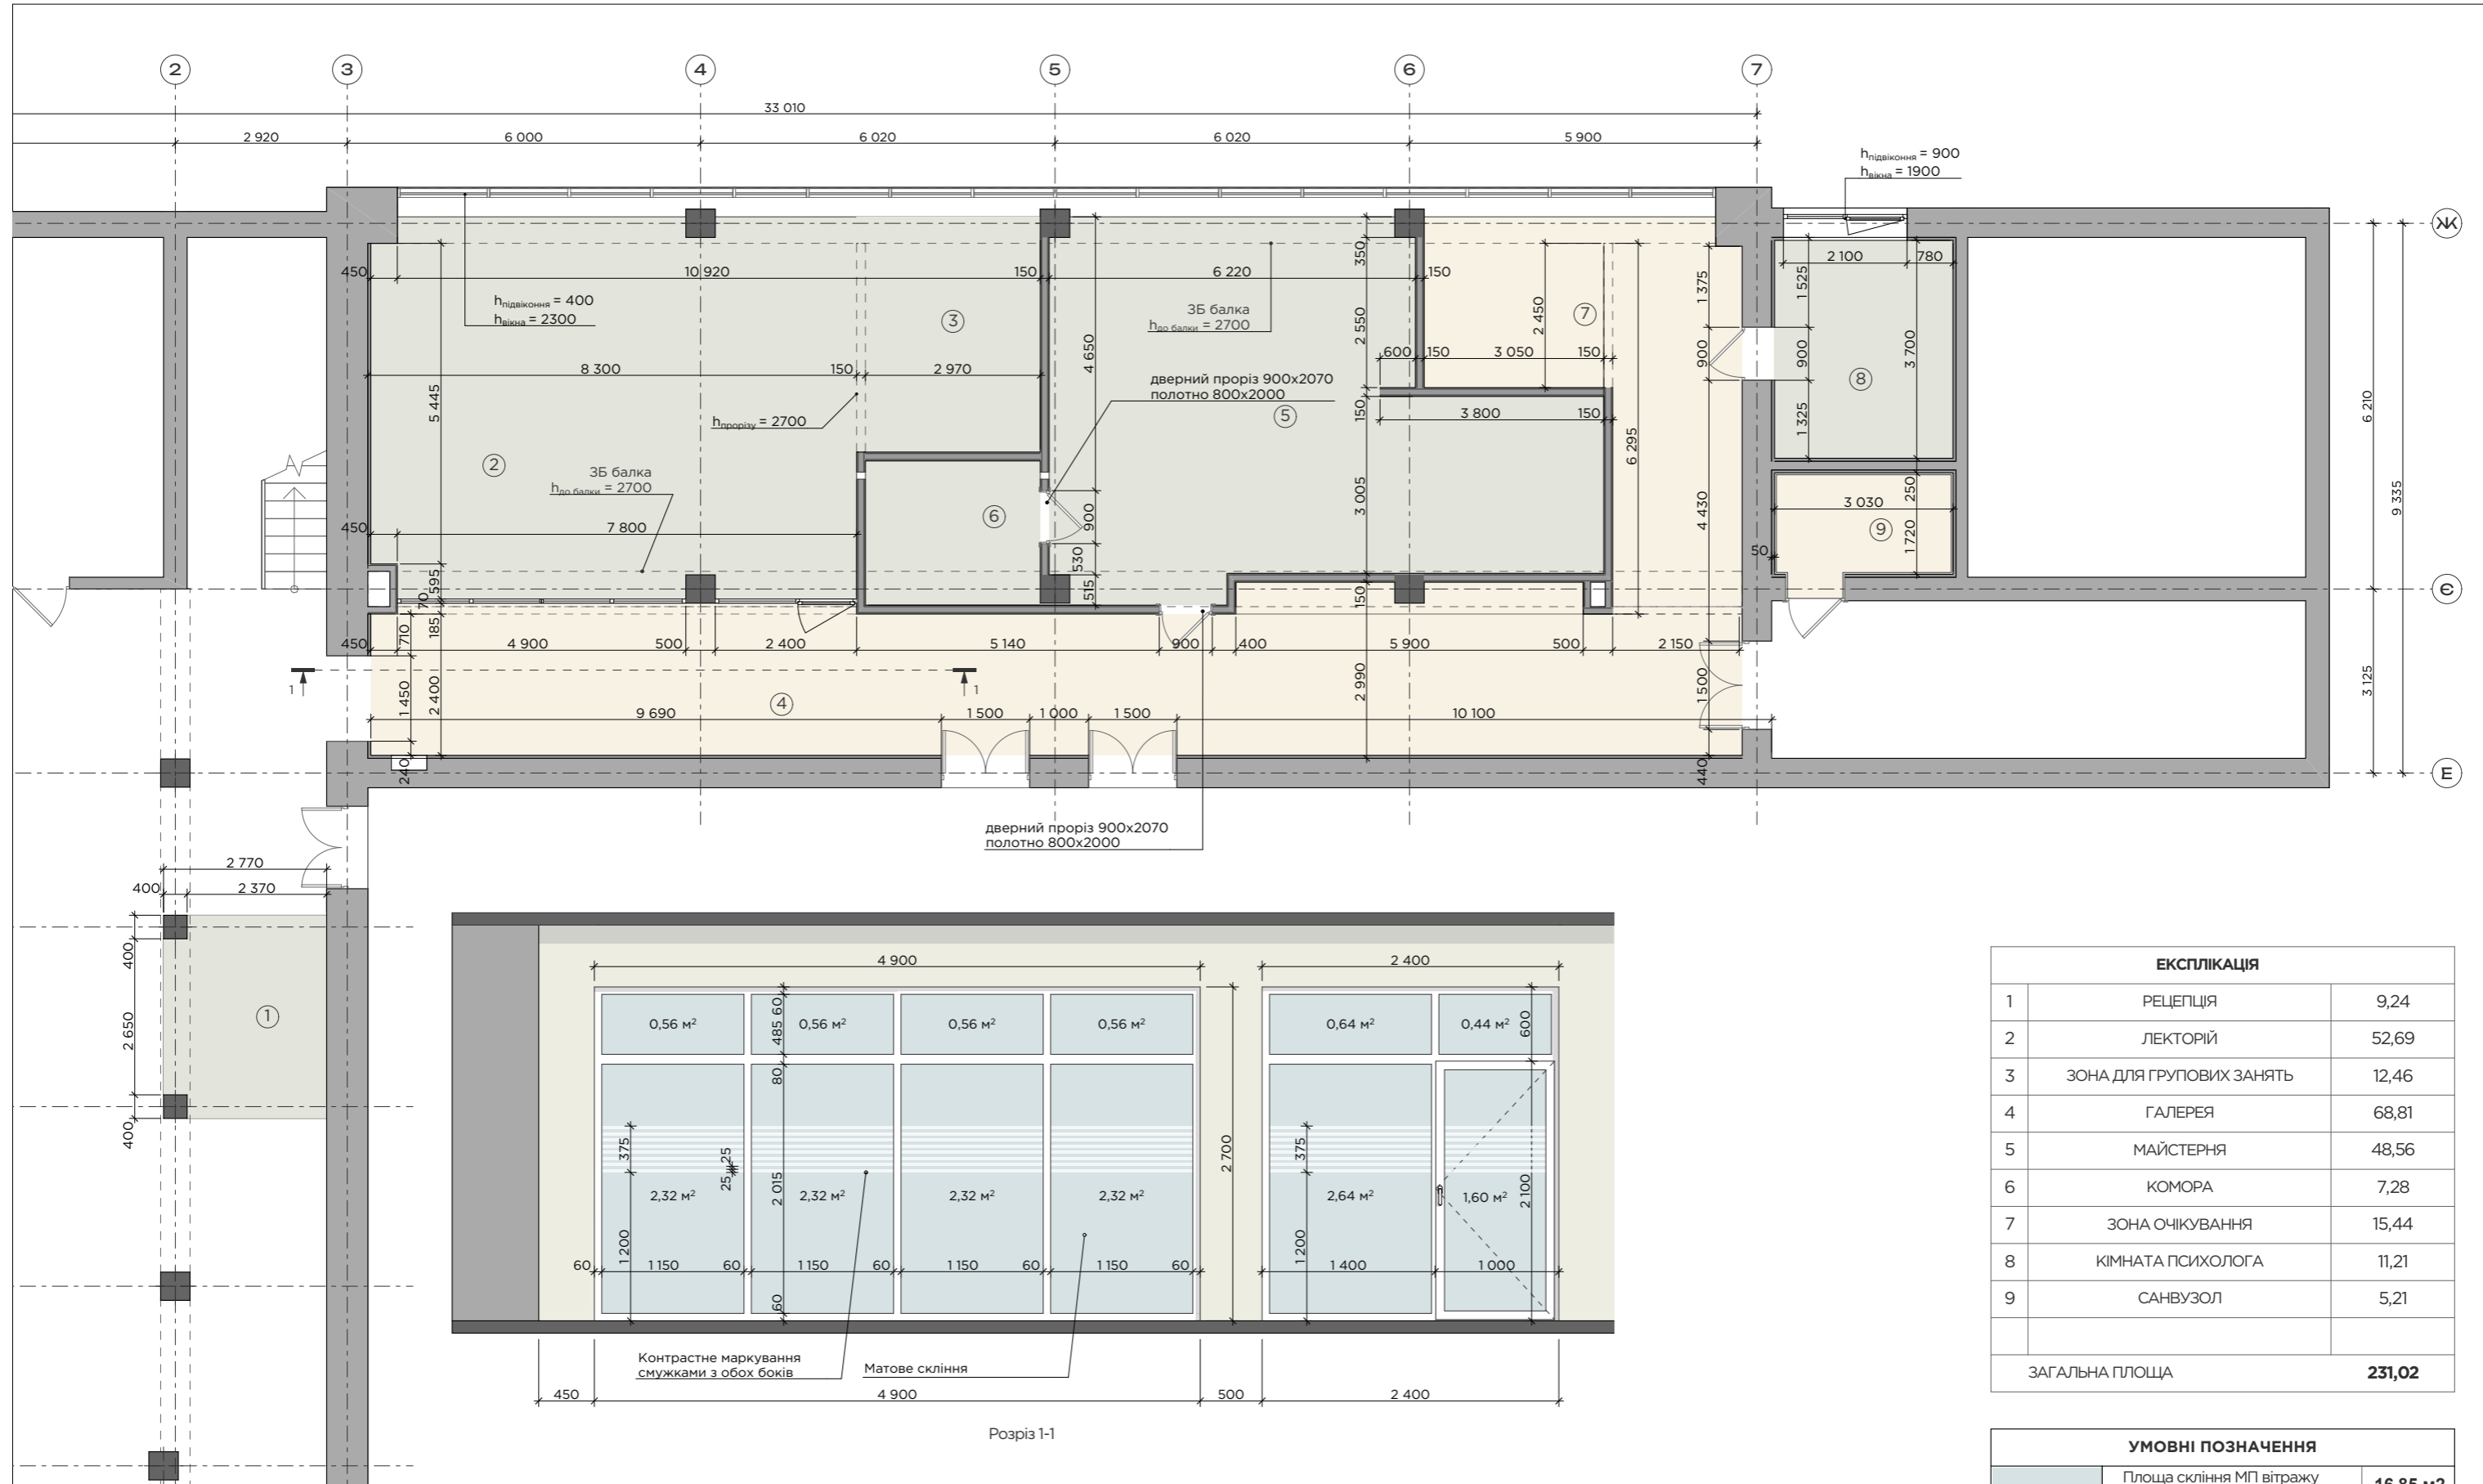

Примітка 1: Креслення розроблені для прорахунку кошторису та матеріалів. Перед початком робіт погодити актуальність креслень із замовником і дизайнером.

План після перепланування

Виконав	Моложавий Євгеній	Крафтовий хаб в с. Іванків	
Стадія	Ескізний проект		
		ФОП Ручка Кирило Олександрович	6



ЕКСПЛІКАЦІЯ		
1	РЕЦЕПЦІЯ	9,24
2	ЛЕКТОРІЙ	52,69
3	ЗОНА ДЛЯ ГРУПОВИХ ЗАНЯТЬ	12,46
4	ГАЛЕРЕЯ	68,81
5	МАЙСТЕРНЯ	48,56
6	КОМОРА	7,28
7	ЗОНА ОЧІКУВАННЯ	15,44
8	КІМНАТА ПСИХОЛОГА	11,21
9	САНВУЗОЛ	5,21
ЗАГАЛЬНА ПЛОЩА		231,02

УМОВНІ ПОЗНАЧЕННЯ		
	місця загального користування	89,59
	Мультифункціональні простори	141,43

Примітка 1: Креслення розроблені для прорахунку кошторису та матеріалів.
Перед початком робіт погодити актуальність креслень із замовником і дизайнером.

План меблів

Виконав	Моложавий Євгеній	Крафтовий хаб в с. Іванків	
Стадія	Ескізний проект		
		ФОП Ручка Кирило Олександрович	7




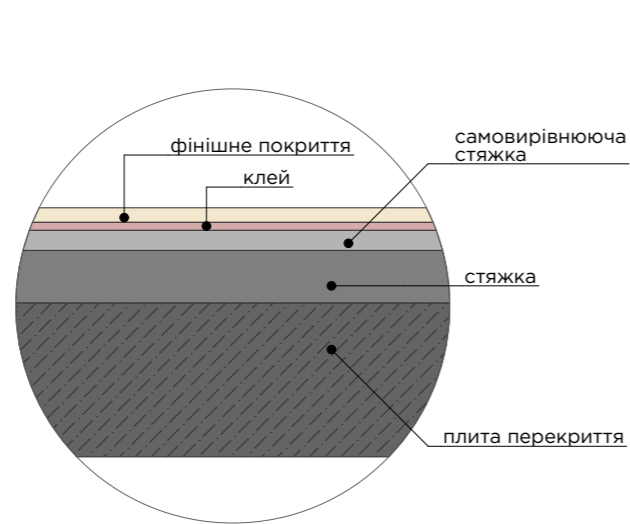


схема підлогового покриття

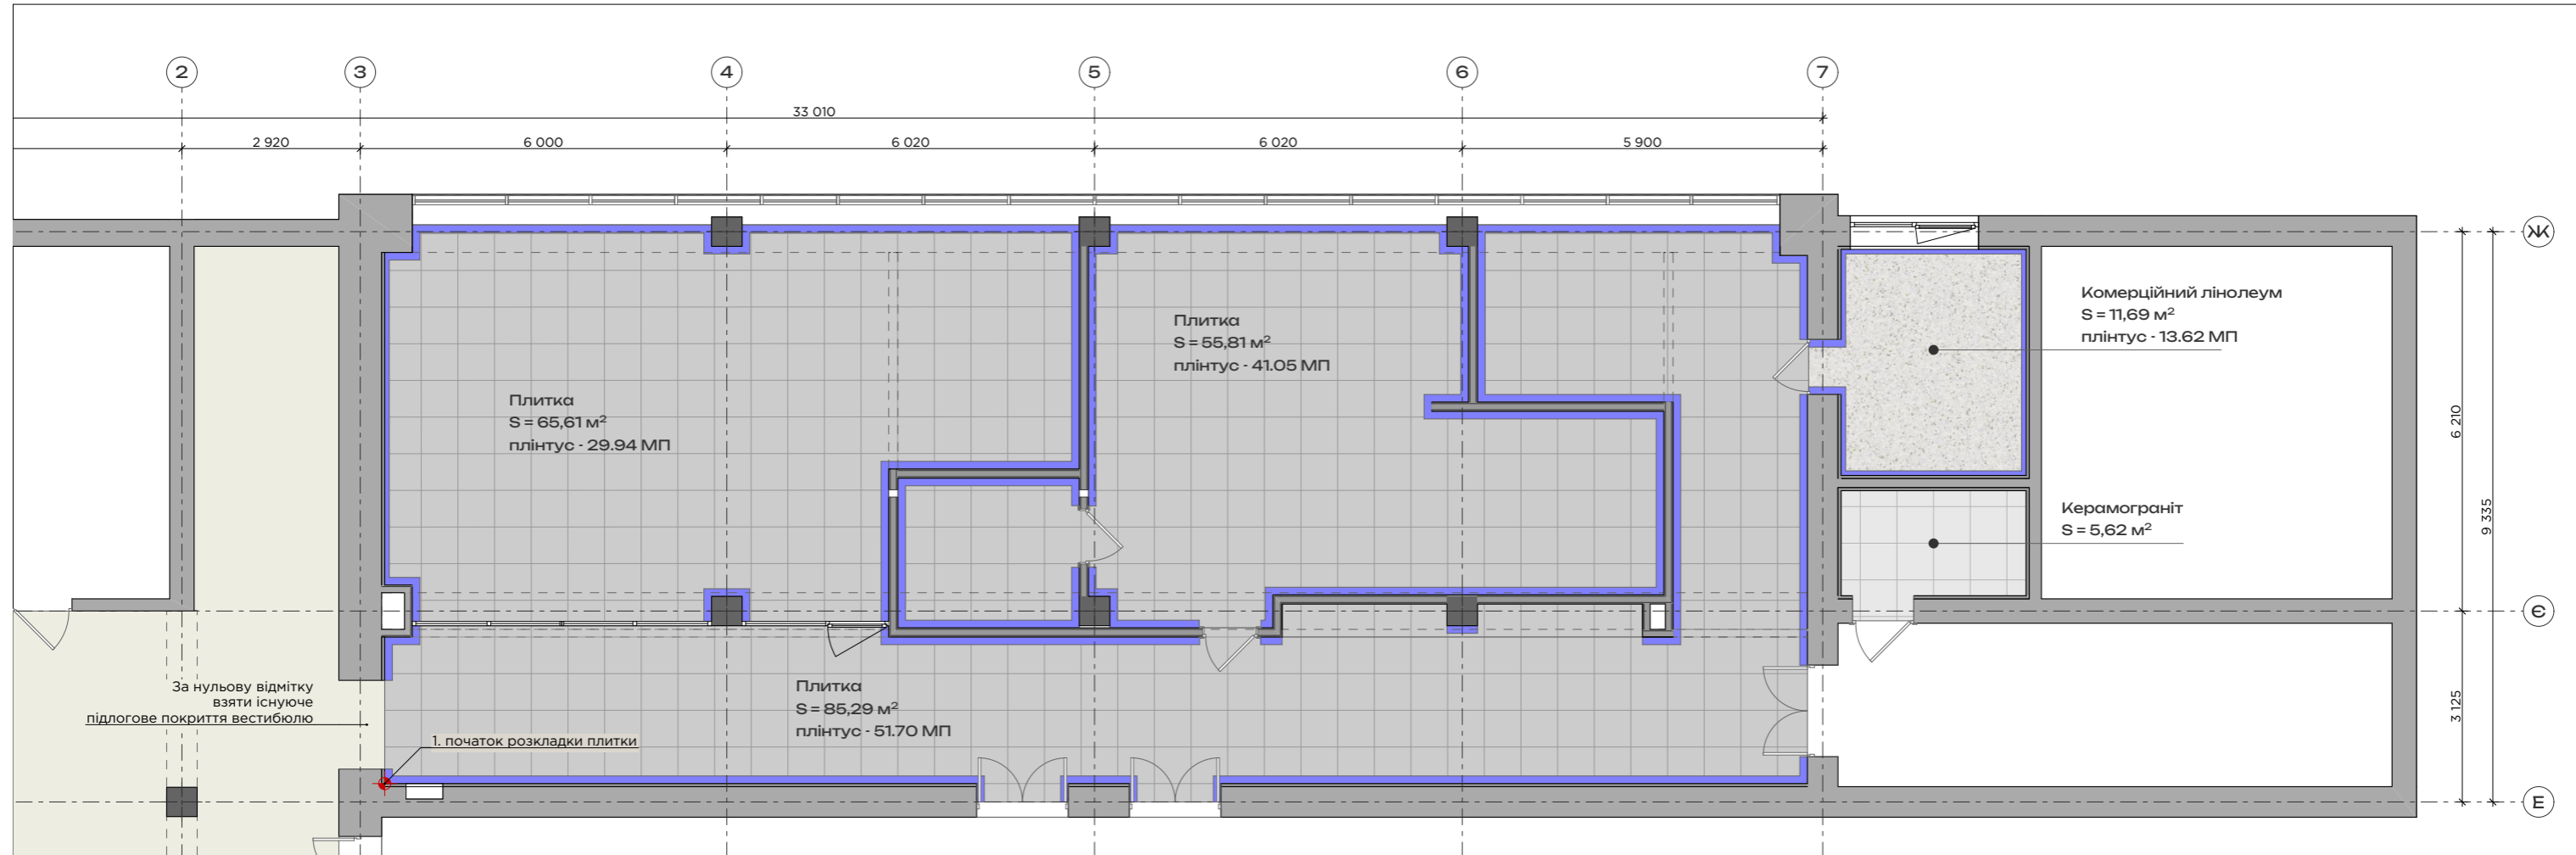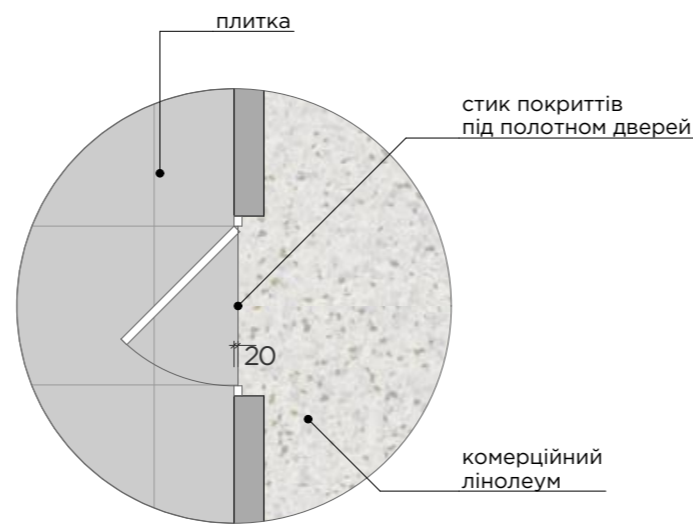

вузол стику різних підлогових покриттів

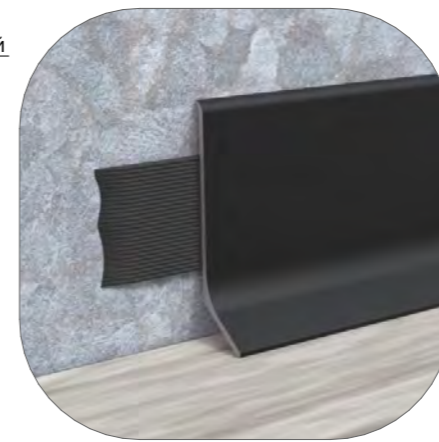

плінтус накладний глаский алюмінієвий

УМОВНІ ПОЗНАЧЕННЯ				
вид	назва	розміри, мм	площа, м²	к-сть плиток шт
	плінтус накладний глаский алюмінієвий	50x16x2700	136,31 мп	51
	ліноліум комерційний	--	11,69	--
	Керамограніт Golden Tile Corso сірий 5F2580	600x600	206,71	
	керамограніт	600x600	5,62	


загальна площа самовирівнюючої стяжки
S = 224,00 м²

Примітка 1: Креслення розроблені для прорахунку кошторису та матеріалів. Перед початком робіт погодити актуальність креслень із замовником і дизайнером.

Примітка 2: Кількість матеріалу та запас необхідно узгодити з майстром по укладці. Розкладку плитки в санвузлах позначено на кресленні №. (розкладка плитки С/В)

План підлоги

Виконав	Моложавий Євгеній	Крафтовий хаб в с. Іванків
Стадія	Ескізний проект	
ФОП Ручка Кирило Олександрович		8


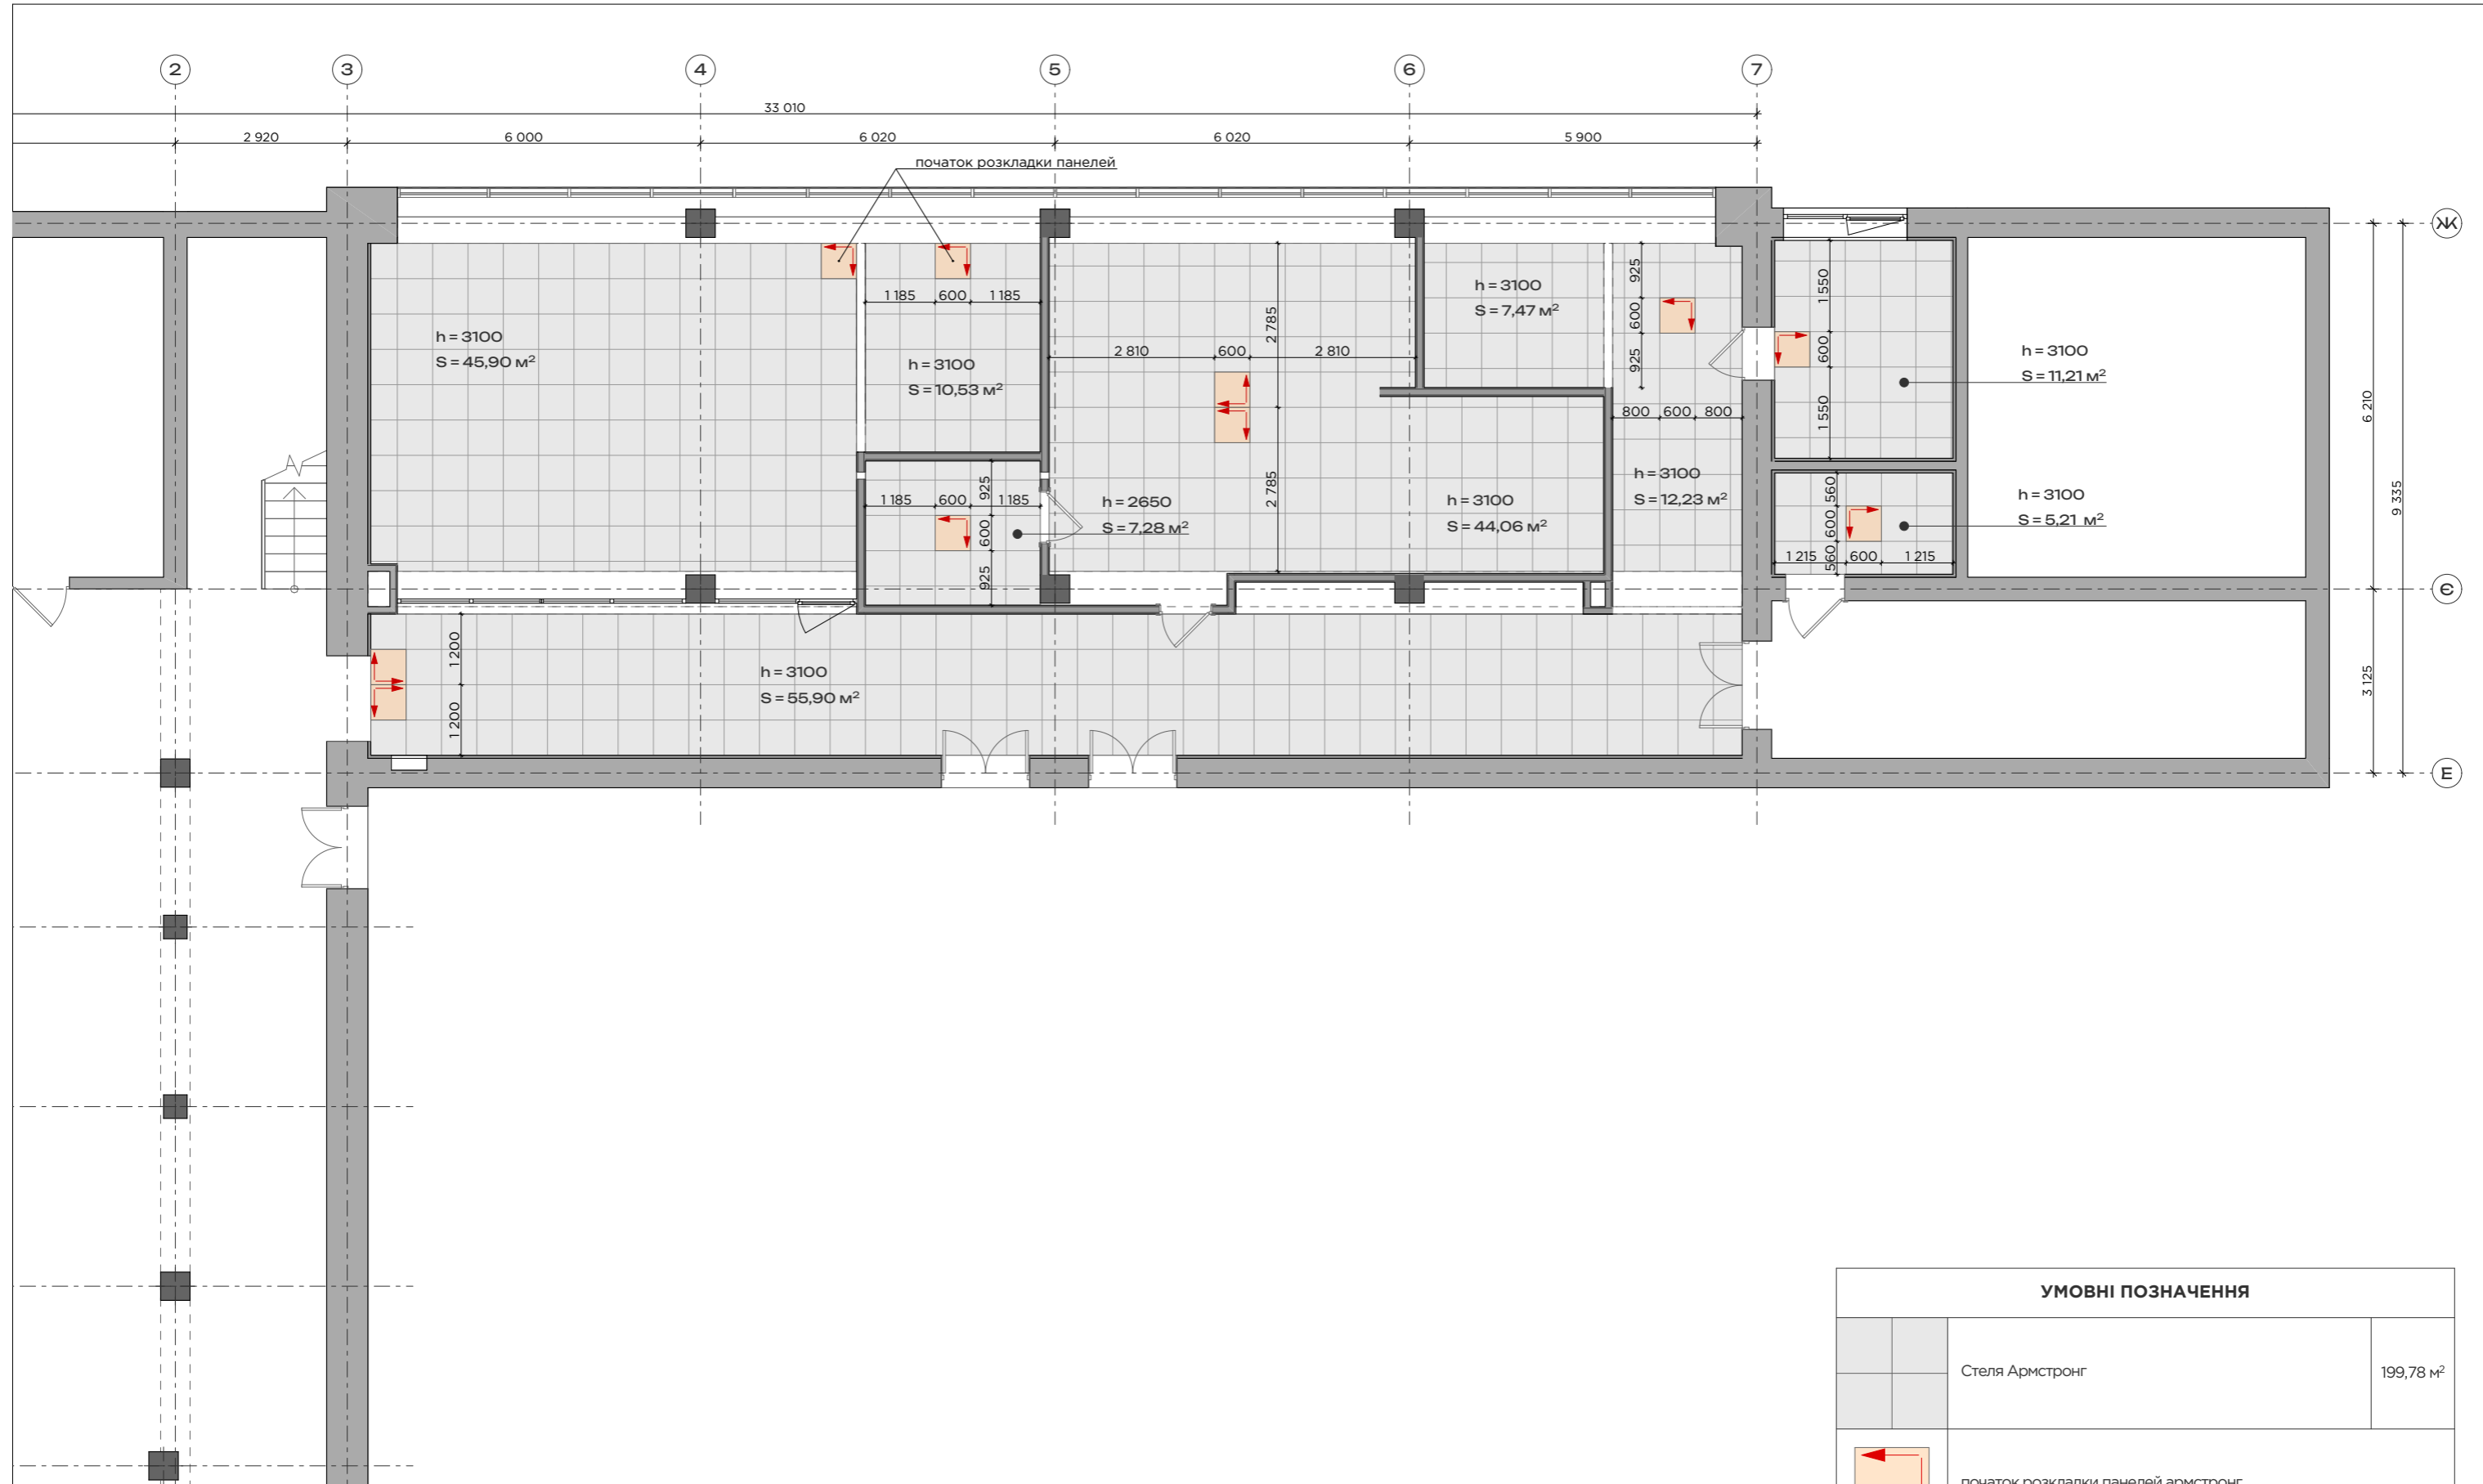


УМОВНІ ПОЗНАЧЕННЯ		
	Стеля Армстронг	199,78 м²
	початок розкладки панелей армстронг	


Примітка 1: Креслення розроблені для прорахунку кошторису та матеріалів. Перед початком робіт погодити актуальність креслень із замовником і дизайнером.

План стелі


Виконав	Моложавий Євгеній	Крафтовий хаб в с. Іванків
Стадія	Ескізний проект	
		ФОП Ручка Кирило Олександрович
		9

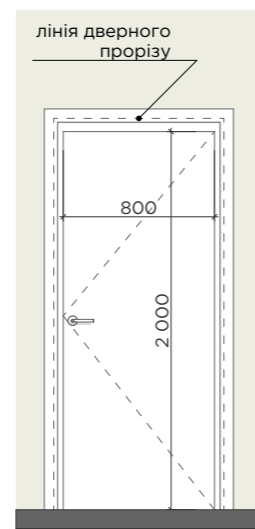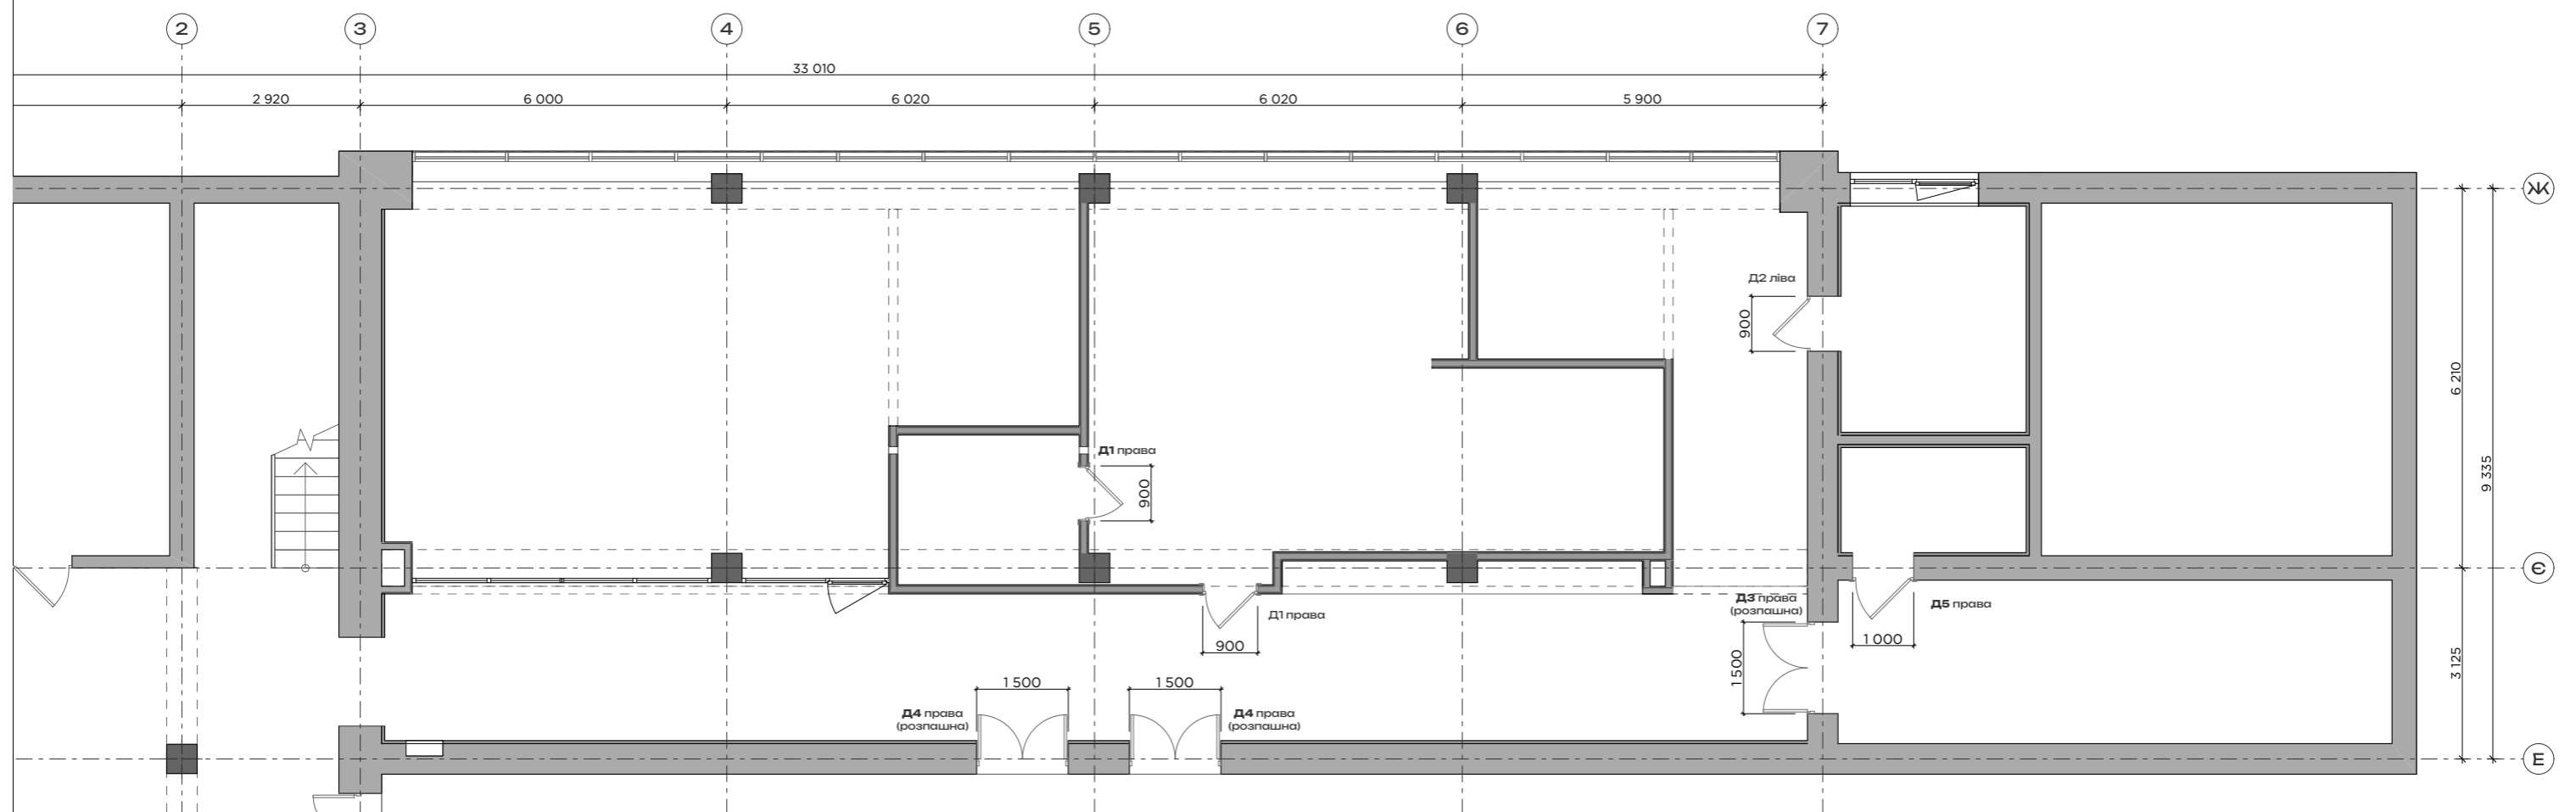


Д1
двері (права)
висота полотна 2000 мм
фурнітура:
1. ручка
2. коробка
3. лиштва
3 подальшим фарбуванням
в колір стін

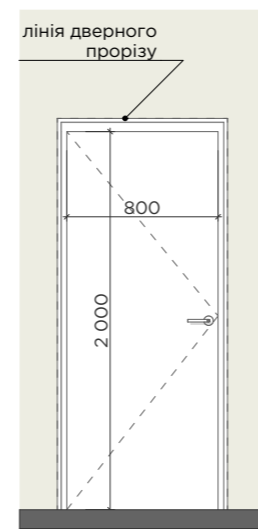


Д2
двері (ліва)
висота полотна 2000 мм
фурнітура:
1. ручка
2. коробка
3. **без лиштви**
3 подальшим фарбуванням
в колір стін

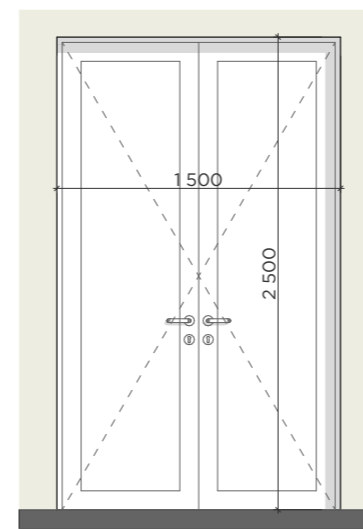

Д3
двері розпашні (відкрита
частина права)
Металопластикові

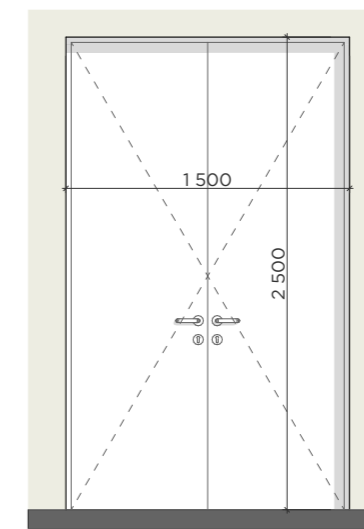

Д4
двері розпашні (відкрита
частина права)
3 подальшим фарбуванням в
колір стін

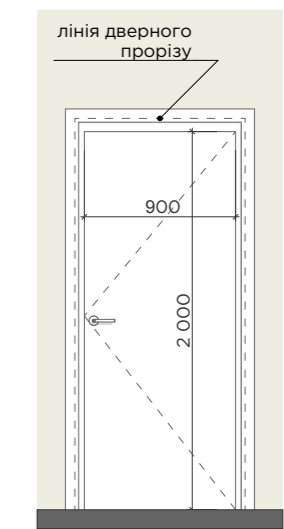











Д5
двері (права)
висота полотна 2000 мм
фурнітура:
1. ручка
2. коробка
3. лиштва
4. Поворотник зі сторони
санвула
металопластикові

Примітка 1: Креслення розроблені для прорахунку кошторису та матеріалів.
Перед початком робіт погодити актуальність креслень із замовником і
дизайнером.

План дверей (завдання для вибору і замовлення дверей)

Виконав	Моложавий Євгеній	Крафтовий хаб в с. Іванків	
Стадія	Ескізний проект		
		ФОП Ручка Кирило Олександрович	10

Відомість заповнення дверних прорізів.

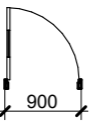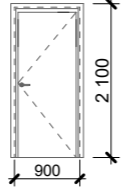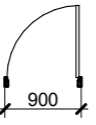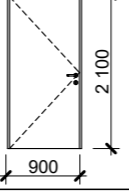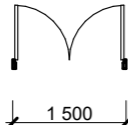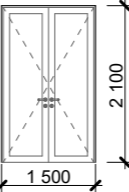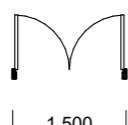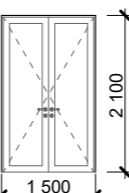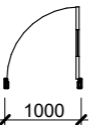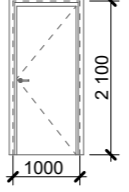Марка, поз.	Марка	Розмір прорізу, мм	Кількість	Проріз	Загальний вигляд	Прим.
Д-1	ДД 20,7-9,0	900x2 070	2			Двері дерев'яні, праві, з подальшим фарбуванням в колір стін, з замком під ключ
Д-2	ДД 21,0-9,0л	900x2 100	1			Двері дерев'яні, ліві, з подальшим фарбуванням в колір стін, з замком під ключ
Д-3	ДМП 25,0-15,0	1500x2500	1			Двері металопластикові, відкриття правого полотна, з замком під ключ з пристроєм для самозачинення, ущільнені в притулах
Д-4	ДД 25,0-15,0	1500x2500	2			Двері дерев'яні, відкриття правого полотна, з замком під ключ з пристроєм для самозачинення, ущільнені в притулах
Д-5	ДМП 21,0-10,0	1000x2100	1			Двері металопластикові, з поворотником зі сторони СВ



Специфікація заповнення дверних прорізів.				
Примітка	Марка, поз.	Номер прорізу	Розмір прорізу, мм	Кількість
RAL 9001	ДД 20,7-9,0	Д - 1	900x2 070	2
RAL 9001	ДД 21,0-9,0	Д - 2	900x2100	1
Металопластик	ДМП 25,0-15,0	Д - 3	1500x2500	1
Під дерево	ДД 25,0-15,0	Д - 4	1500x2500	2
Металопластик	ДМП 21,0-10,0	Д - 5	1000x2100	1
				7

Примітка:

1. Даний аркуш розглядати сумісно з аркушем "План дверей (завдання для вибору і замовлення)
2. Дверні блоки виготовити та встановлювати після влаштування чистих підлог.
3. Перед замовленням виробів, розміри прорізів поточнити по-місцю фірмі-виробнику.
4. Малюнок, колір дверних блоків, деталі, конфігурації профілів погодити з автрами дизайн-проекту.

Відомість заповнення дверних прорізів

Виконав	Моложавий Євгеній	Крафтовий хаб в с. Іванків
Стадія	Ескізний проект	
		ФОП Ручка Кирило Олександрович
		11

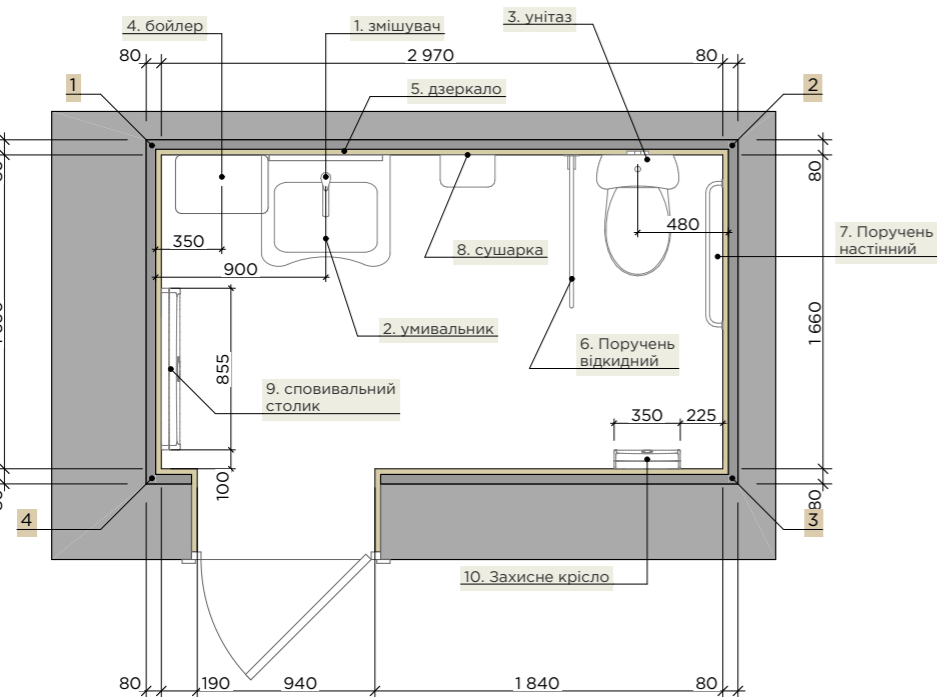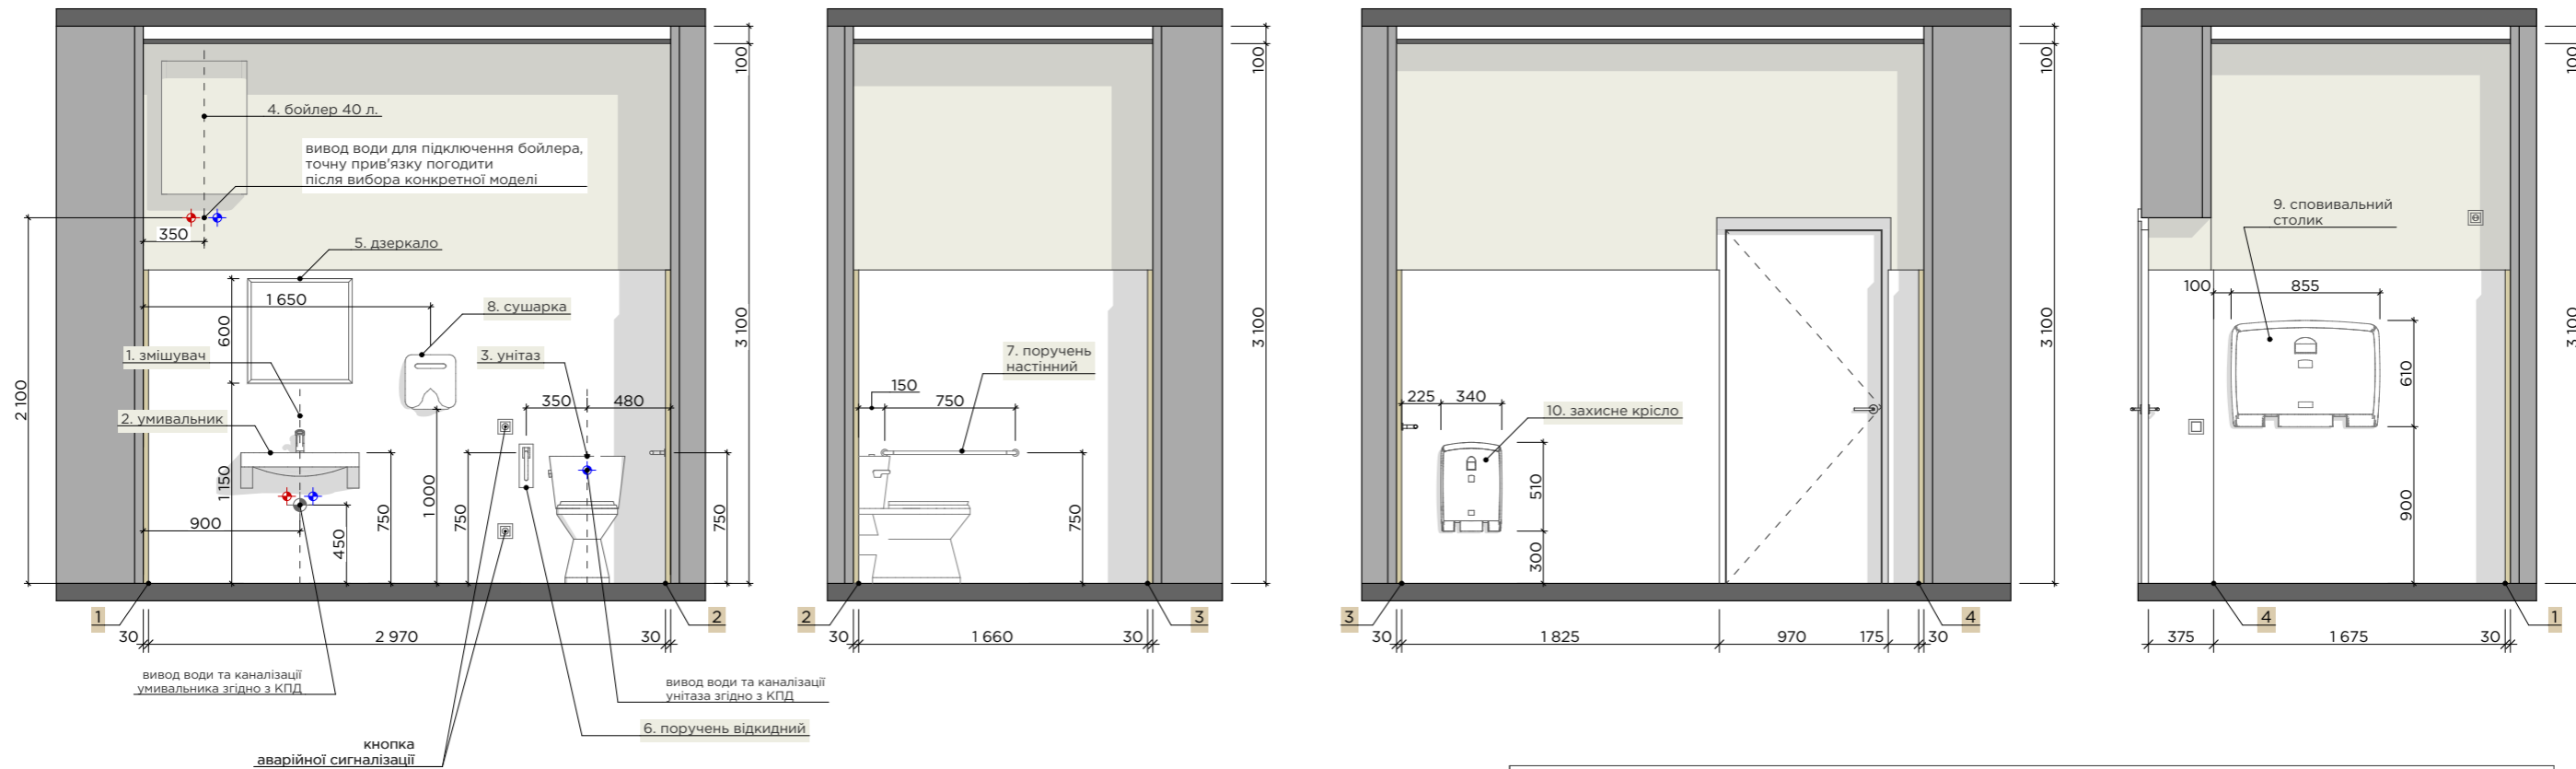


РЕКОМЕНДОВАНІ РОЗМІРИ САНТЕХНІЧНОГО ОБЛАДНАННЯ			
	назва	габарити	посилання
1	Змішувач для раковини Genwec GW11 54 06 02 медичний, хром		https://www.agromat.ua/zmishuvach-dlya-rakovini-genwec-gw11-54-06-02-medichniy-hrom/
2	Раковина Cersanit Etiuda 65 см для осіб з інвалідністю	660x550x155	https://www.agromat.ua/cersanit-65-sm-dlya-invalidov_s302690/
3	Унітаз-компакт Cersanit 814 Naxos 010 3/6 TS PP (K08-188) білий	370x670x745	https://www.agromat.ua/kompakt-compact-814-naxos-010-36-ts-pp-k08-188/
4	Водонагрівач (модель уточнюється замовником)	490x310x765	
5	Дзеркало відкидне Cersanit Etiuda 60x60 см для людей з обмеженими фізичними можливостями	600x100x600	https://www.agromat.ua/cersanit-etiuda-dzerkalo-ruhome-60h60-sm_s376771/
6	Поручень Genwec GW11 07 04 02 800 мм відкидний з тримачем туалетного паперу, нержавіюча сталь полірована	800x100x300	https://www.agromat.ua/poruchen-genwec-gw11-07-04-02-800-mm-vidkidniy-z-trimachem-tualetnogo-paperu-hrom/
7	Поручень Genwec GW11 04 04 02 750 мм, полірована нержавіюча сталь	80x750	https://www.agromat.ua/poruchen-genwec-gw11-04-04-02-750-mm-polirovana-nerzhaviyucha-stal/
8	Сушарка для рук Genwec Wecflow GW01 14 04 01 1800 Вт хром матовий	255x153x355	https://www.agromat.ua/gw01-14-04-01-wecflow-sensomaya-sushilka-dlya-ruk_s418379/
9	Співвальний столик настінний складаний Rixo Maggio CS903 горизонтальний із пластику (7590)	855x610x115	https://epicentrik.ua/ua/shop/mpic-spovival-nij-stolik-nastinnij-skladaniy-rixo-maggio-cs903-gorizont-al-nij-iz-plastiku-7590-1f00e627-3922-645a-866b-37dbfd7caff4.html
10	Захисне крісло для дітей ZG ZG-8002	510x340x328	https://rozetka.com.ua/ua/256325901/p256325901/?gad_source=1&gad_campaignid=21640338621&gbraid=OAAAAADmLgit5kmeX35i3n4bJVHM6iDNbJ&gclid=CjwKCAiA2PrMBhA4EiwAwphHyCzmdNPET-E9UzAmIWv6EiiosgmmFIDOWi4aOYeZH-fvHrpi_DH3ZBoCJOKQAvD_BwE

Примітка 1: Креслення розроблені для прорахунку кошторису та матеріалів. Перед початком робіт погодити актуальність креслень із замовником і дизайнером.

План сантехніки, розгортки приміщення з маркуванням обладнання

Виконав	Моложавий Євгеній	Крафтовий хаб в с. Іванків	
Стадія	Ескізний проект		
		ФОП Ручка Кирило Олександрович	12





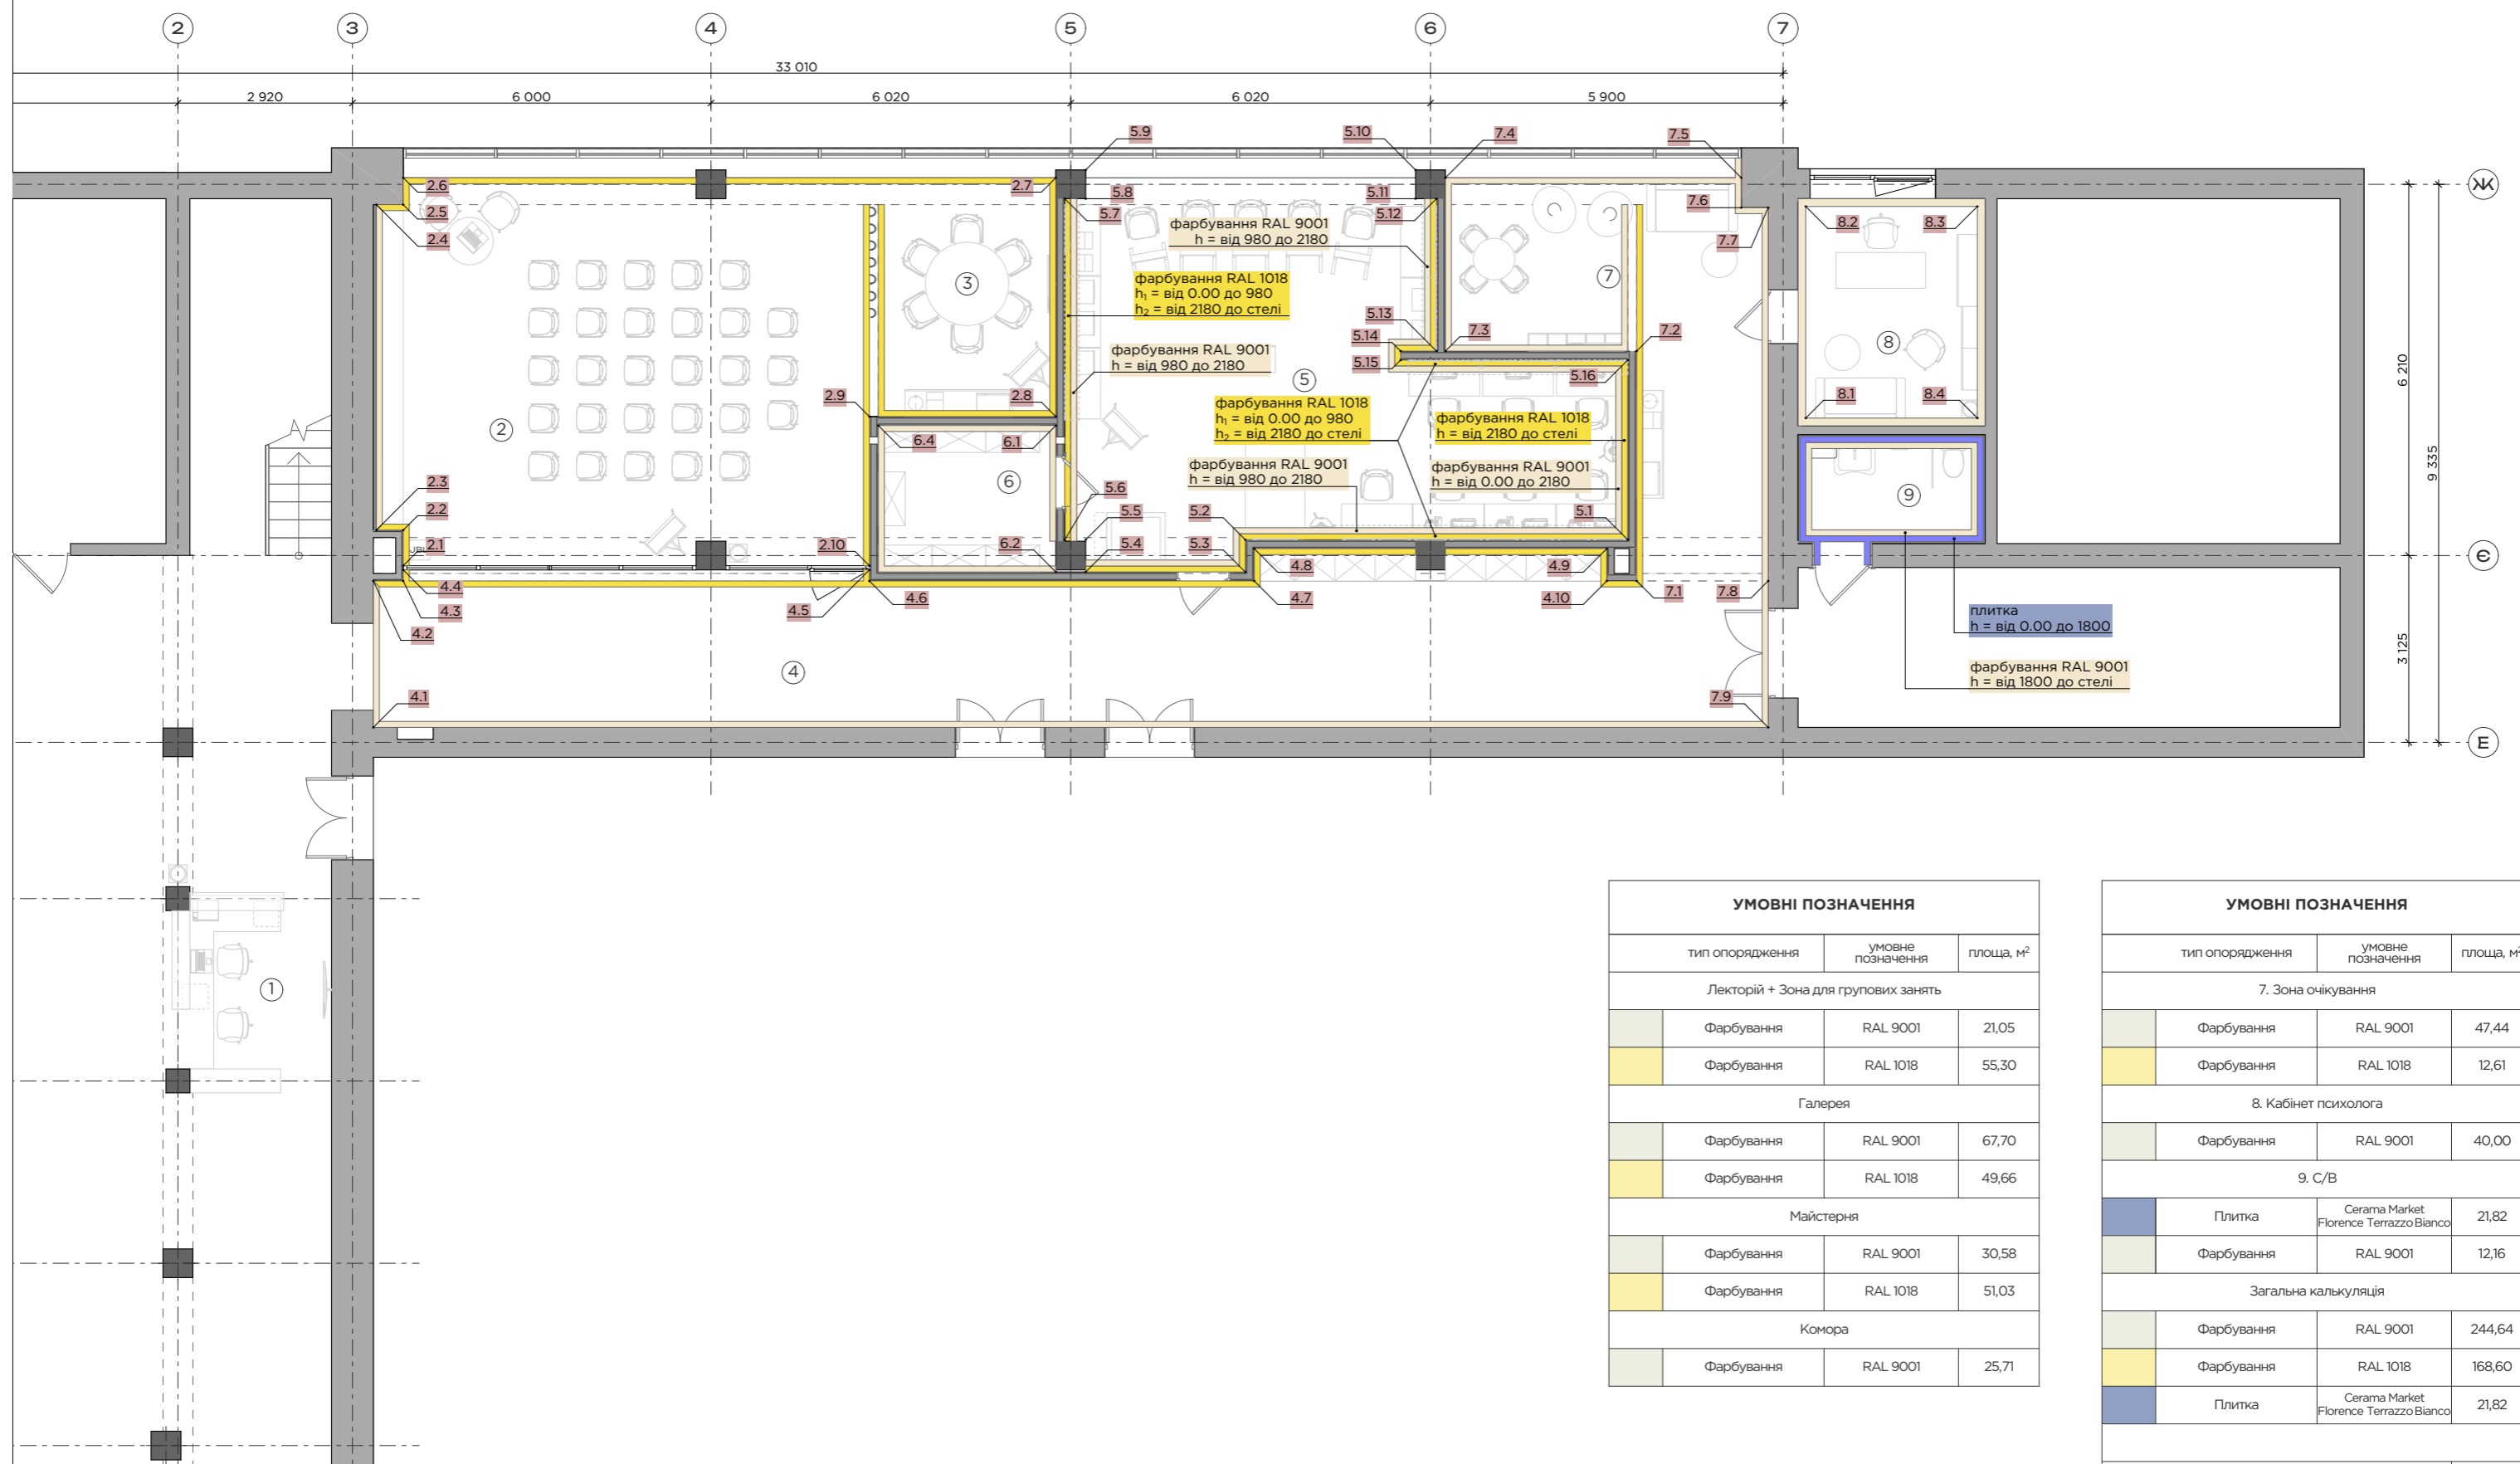


УМОВНІ ПОЗНАЧЕННЯ		
тип опорядження	умовне позначення	площа, м ²
Лекторій + Зона для групових занять		
Фарбування	RAL 9001	21,05
Фарбування	RAL 1018	55,30
Галерея		
Фарбування	RAL 9001	67,70
Фарбування	RAL 1018	49,66
Майстерня		
Фарбування	RAL 9001	30,58
Фарбування	RAL 1018	51,03
Комора		
Фарбування	RAL 9001	25,71

УМОВНІ ПОЗНАЧЕННЯ		
тип опорядження	умовне позначення	площа, м ²
7. Зона очікування		
Фарбування	RAL 9001	47,44
Фарбування	RAL 1018	12,61
8. Кабінет психолога		
Фарбування	RAL 9001	40,00
9. С/В		
Плитка	Cerama Market Florence Terrazzo Bianco	21,82
Фарбування	RAL 9001	12,16
Загальна калькуляція		
Фарбування	RAL 9001	244,64
Фарбування	RAL 1018	168,60
Плитка	Cerama Market Florence Terrazzo Bianco	21,82
Загальна площа стін		435,06

План опорядження

Виконав	Моложавий Євгеній	Крафтовий хаб в с. Іванків
Стадія	Ескізний проект	
ФОП Ручка Кирило Олександрович		13

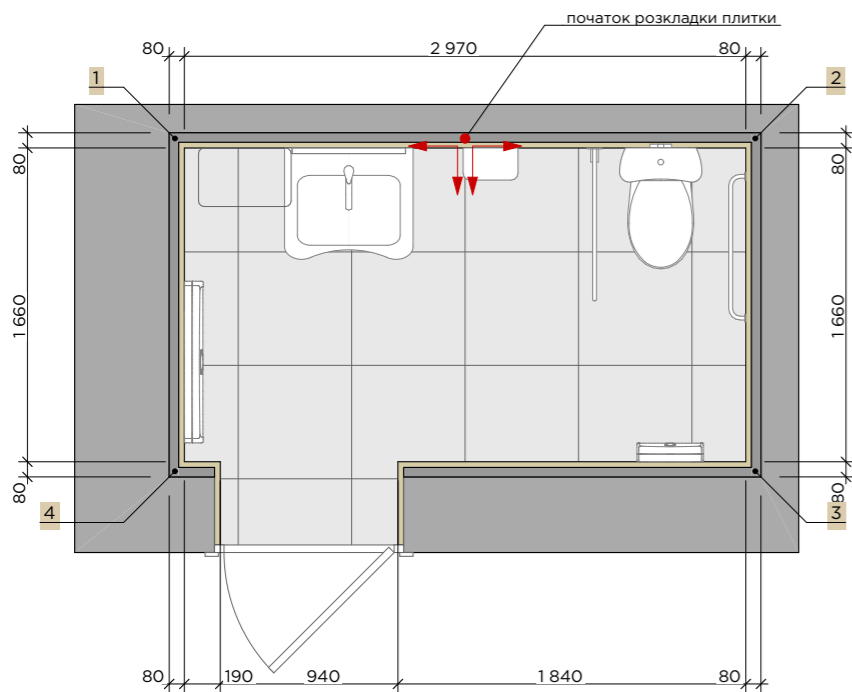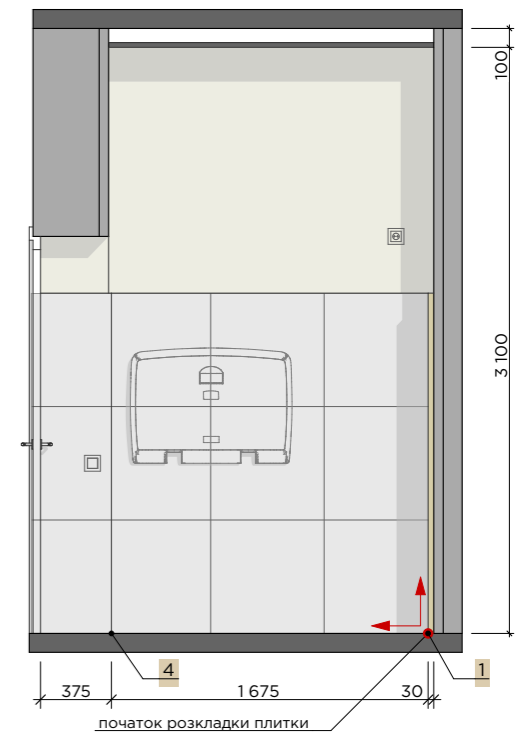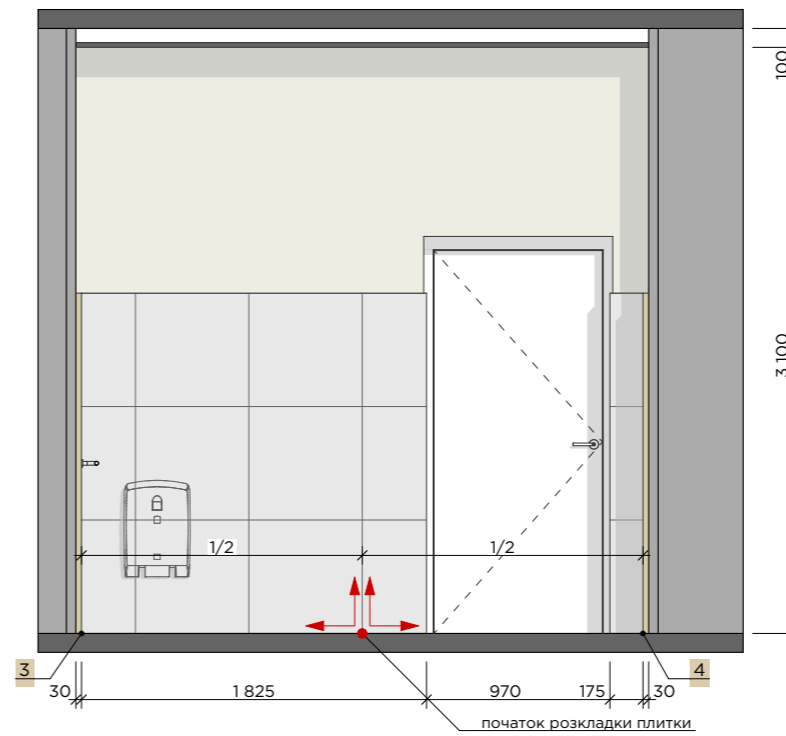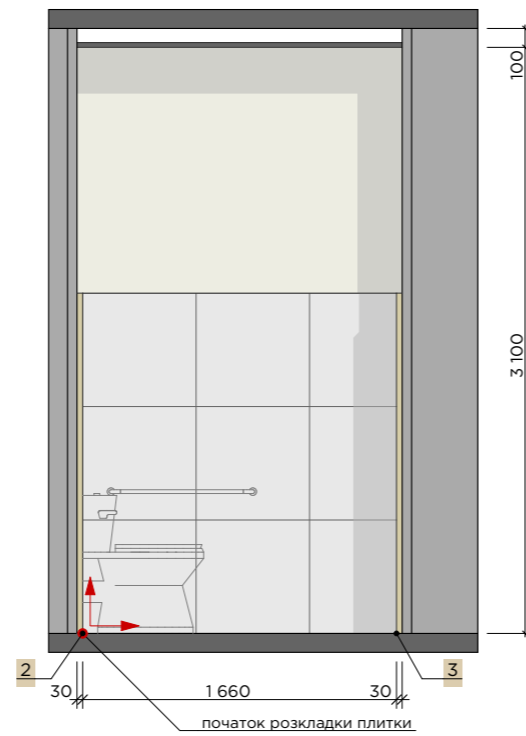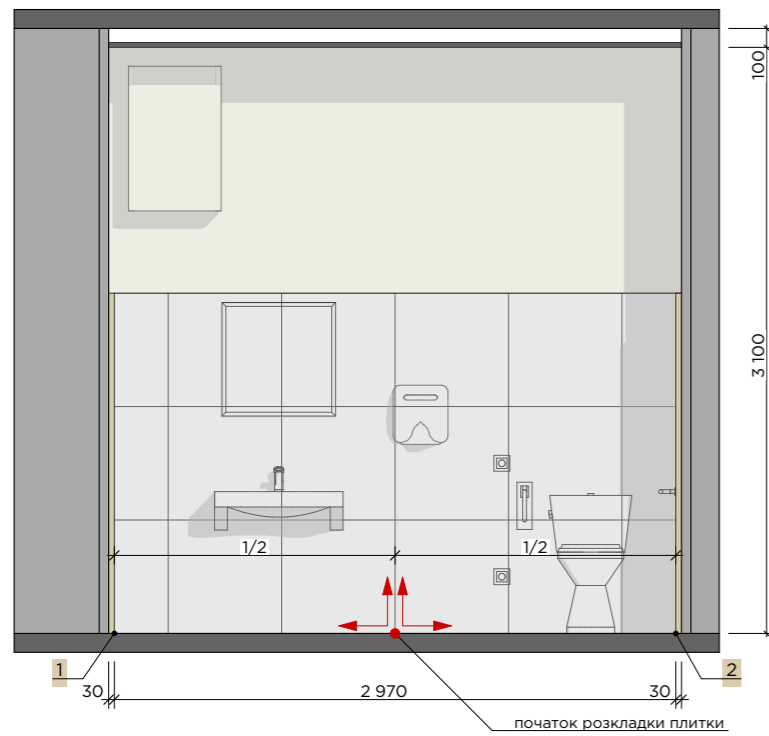



УМОВНІ ПОЗНАЧЕННЯ	
	ПІ - фарбування RAL 9001 S = 12,16 м ²
	ПЗ - Плитка Cerama Market Florence Terrazzo Bianco 600x600 S = 21,82 м ² (72 шт.)

Примітка 1: Креслення розроблені для прорахунку кошторису та матеріалів. Перед початком робіт погодити актуальність креслень із замовником і дизайнером.

Примітка 2: Всі матеріали вказані без урахування запасу та підрізки. Запас уточнити у майстра по малярним роботам.



Опорядження в С/В

Виконав	Моложавий Євгеній	Крафтовий хаб в с. Іванків
Стадія	Ескізний проект	
		ФОП Ручка Кирило Олександрович
		14

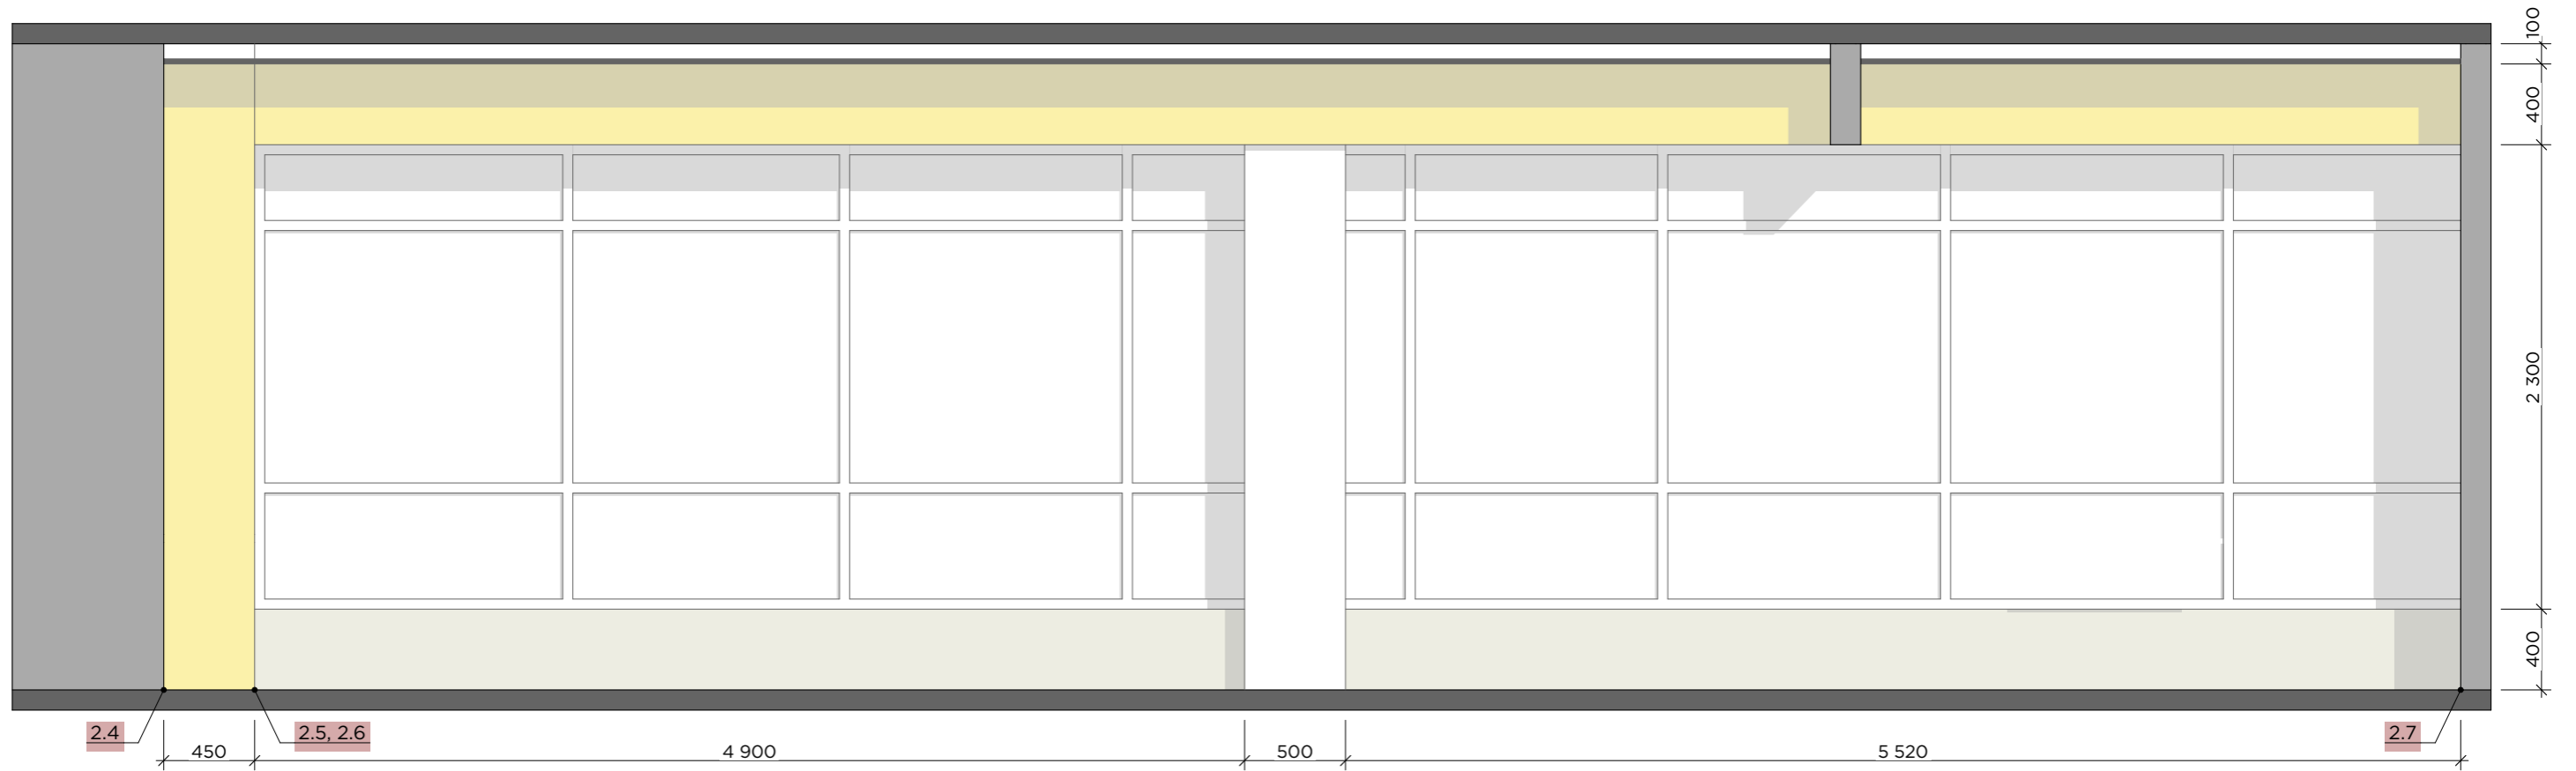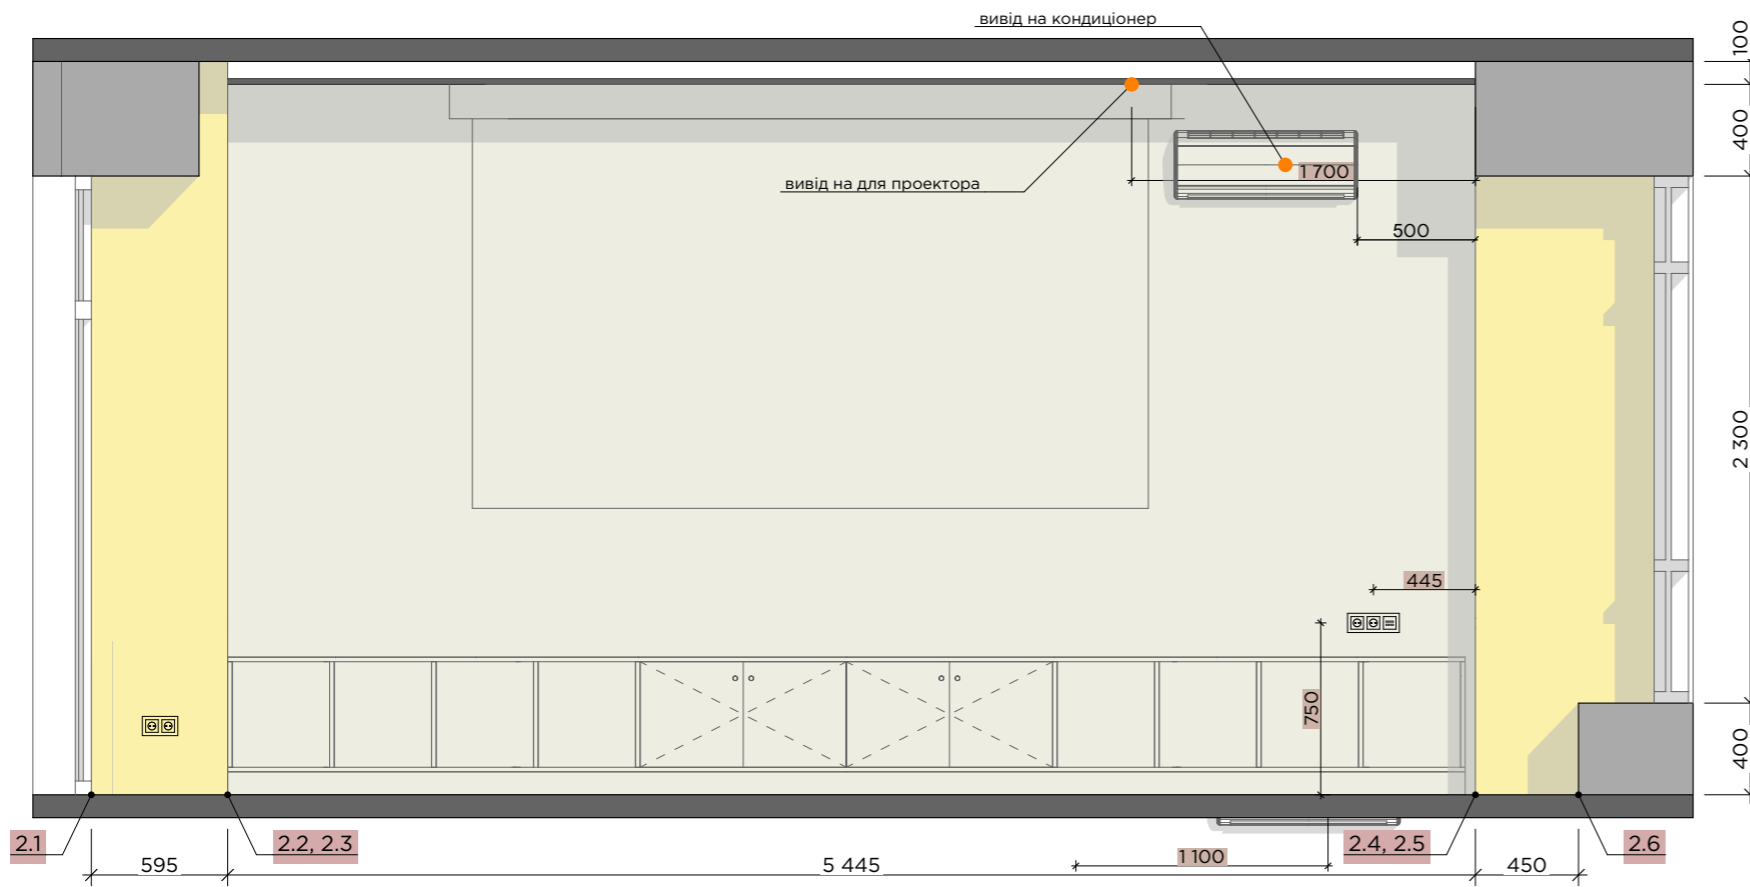


Розгортка лекторія (лист 1) М 1:30



Виконав	Моложавий Євгеній	Крафтовий хаб в с. Іванків	
Стадія	Ескізний проєкт		
		ФОП Ручка Кирило Олександрович	15

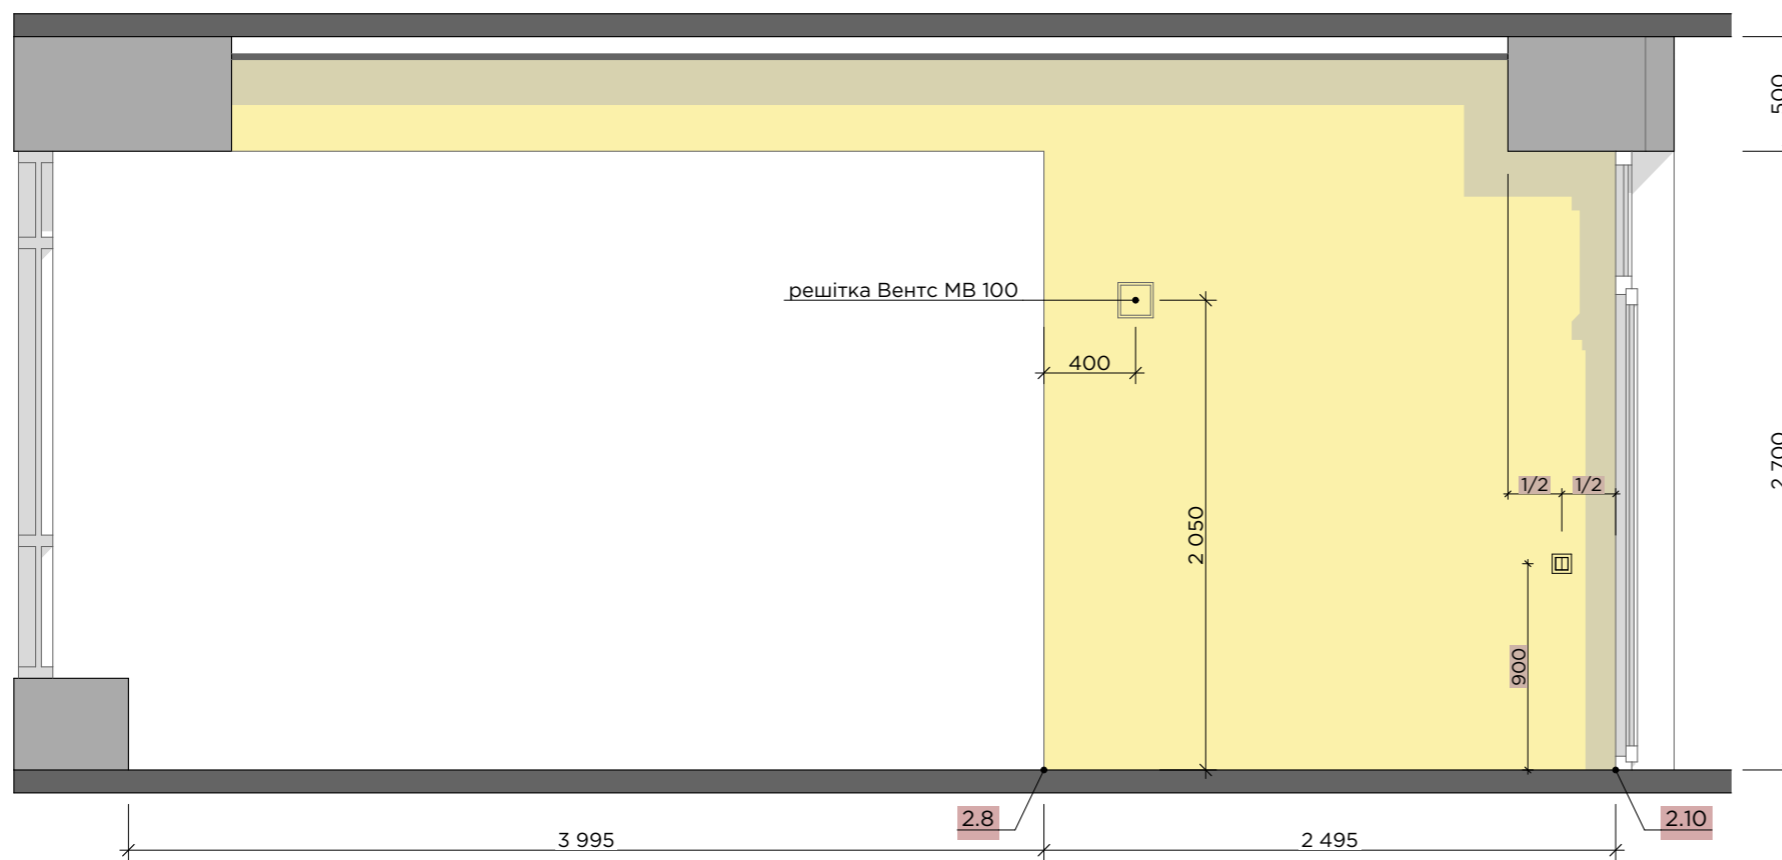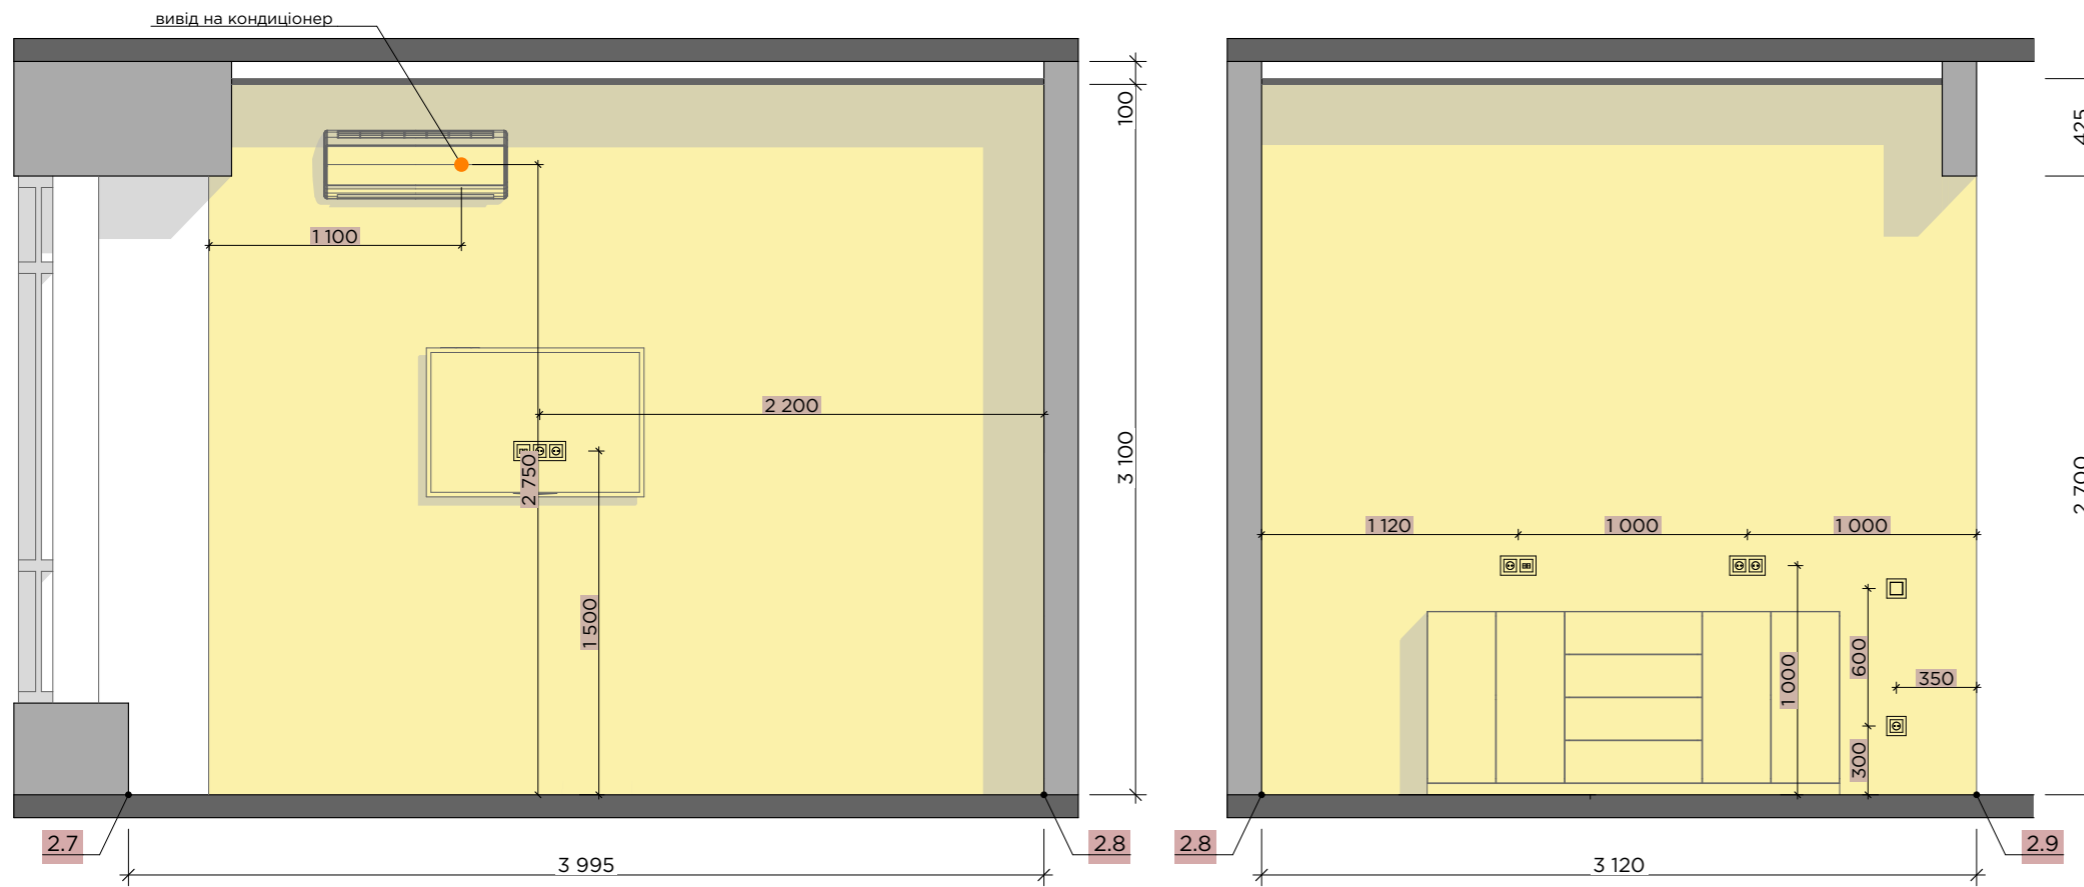

Розгортка лекторія (лист 2) М 1:30

Виконав	Моложавий Євгеній	Крафтовий хаб в с. Іванків	
Стадія	Ескізний проект		
		ФОП Ручка Кирило Олександрович	16


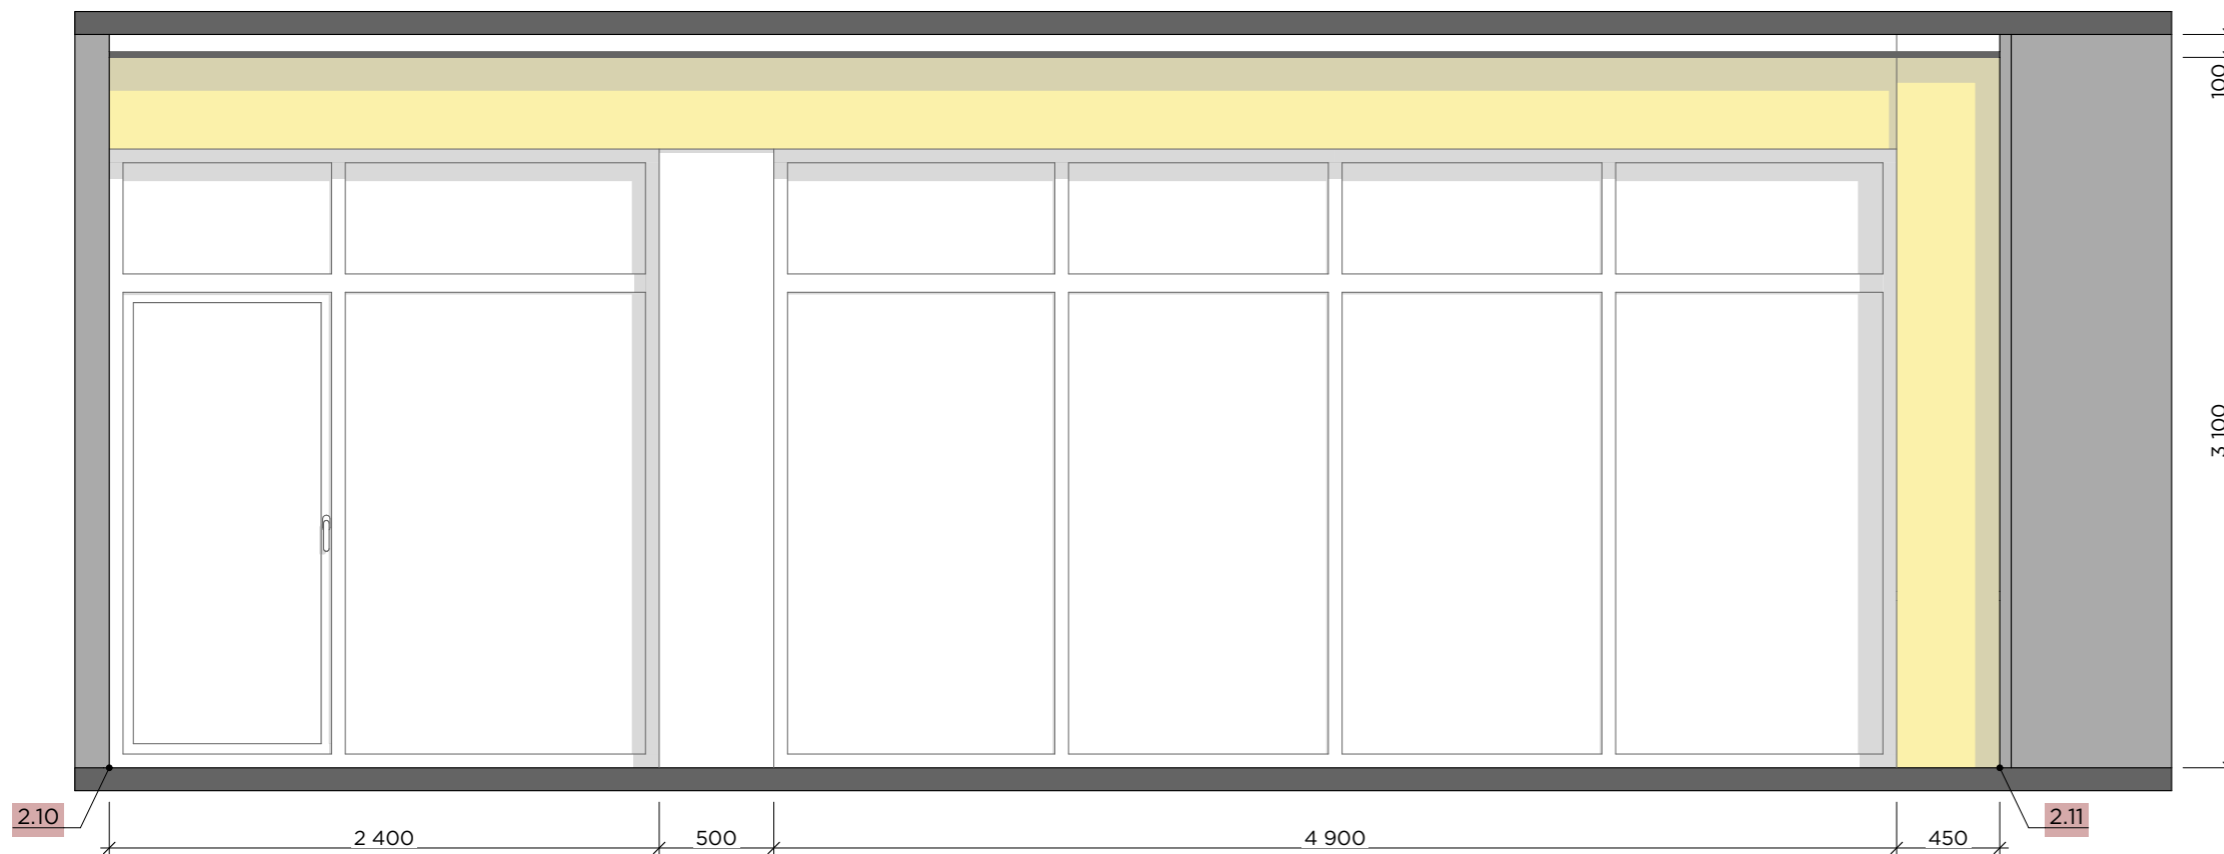


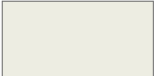УМОВНІ ПОЗНАЧЕННЯ	
	П1 - фарбування RAL 9001 S = 21,05 м ²
	П2 - фарбування RAL 1018 S = 55,30 м ²

Примітка 1: Креслення розроблені для прорахунку кошторису та матеріалів. Перед початком робіт погодити актуальність креслень із замовником і дизайнером.

Примітка 2: Всі матеріали вказані без урахування запасу та підрізки. Запас уточнити у майстра по малярним роботам.

Примітка 3: Розміри меблів можуть змінюватися після вибору конкретних моделей. Всі розміри вказані від рівня чистої підлоги

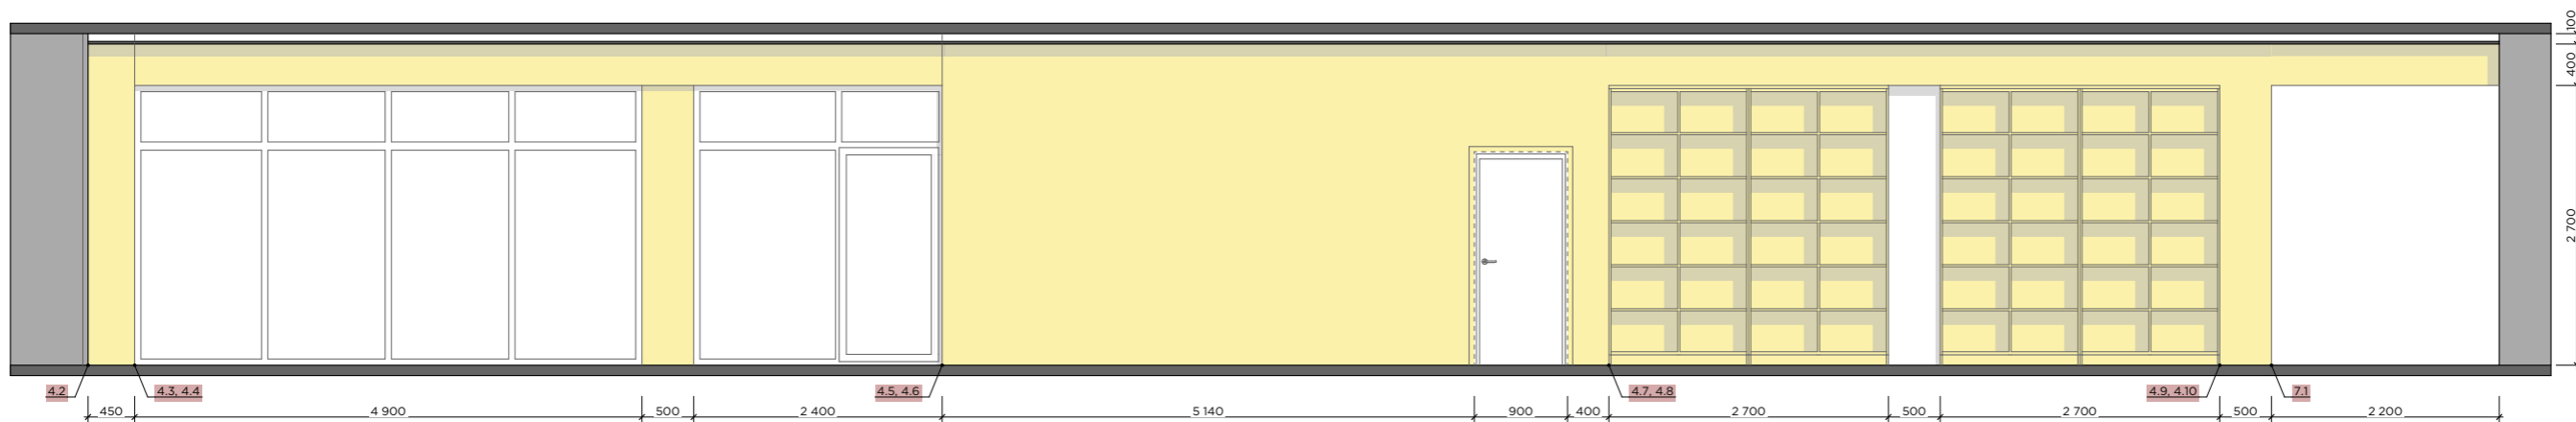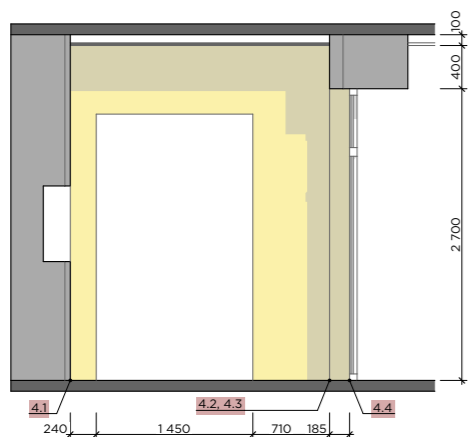

УМОВНІ ПОЗНАЧЕННЯ

П1 - фарбування
RAL 9001
S = 67,70 м²

П2 - фарбування
RAL 1018
S = 49,66 м²



Примітка 1: Креслення розроблені для прорахунку кошторису та матеріалів. Перед початком робіт погодити актуальність креслень із замовником і дизайнером.

Примітка 2: Всі матеріали вказані без урахування запасу та підрізки. Запас уточнити у майстра по малярним роботам.

Примітка 3: Розміри меблів можуть змінюватися після вибору конкретних моделей. Всі розміри вказані від рівня чистої підлоги



Розгортка галереї. M1:70


Виконав	Моложавий Євгеній	Крафтовий хаб в с. Іванків
Стадія	Ескізний проект	
		ФОП Ручка Кирило Олександрович
		18

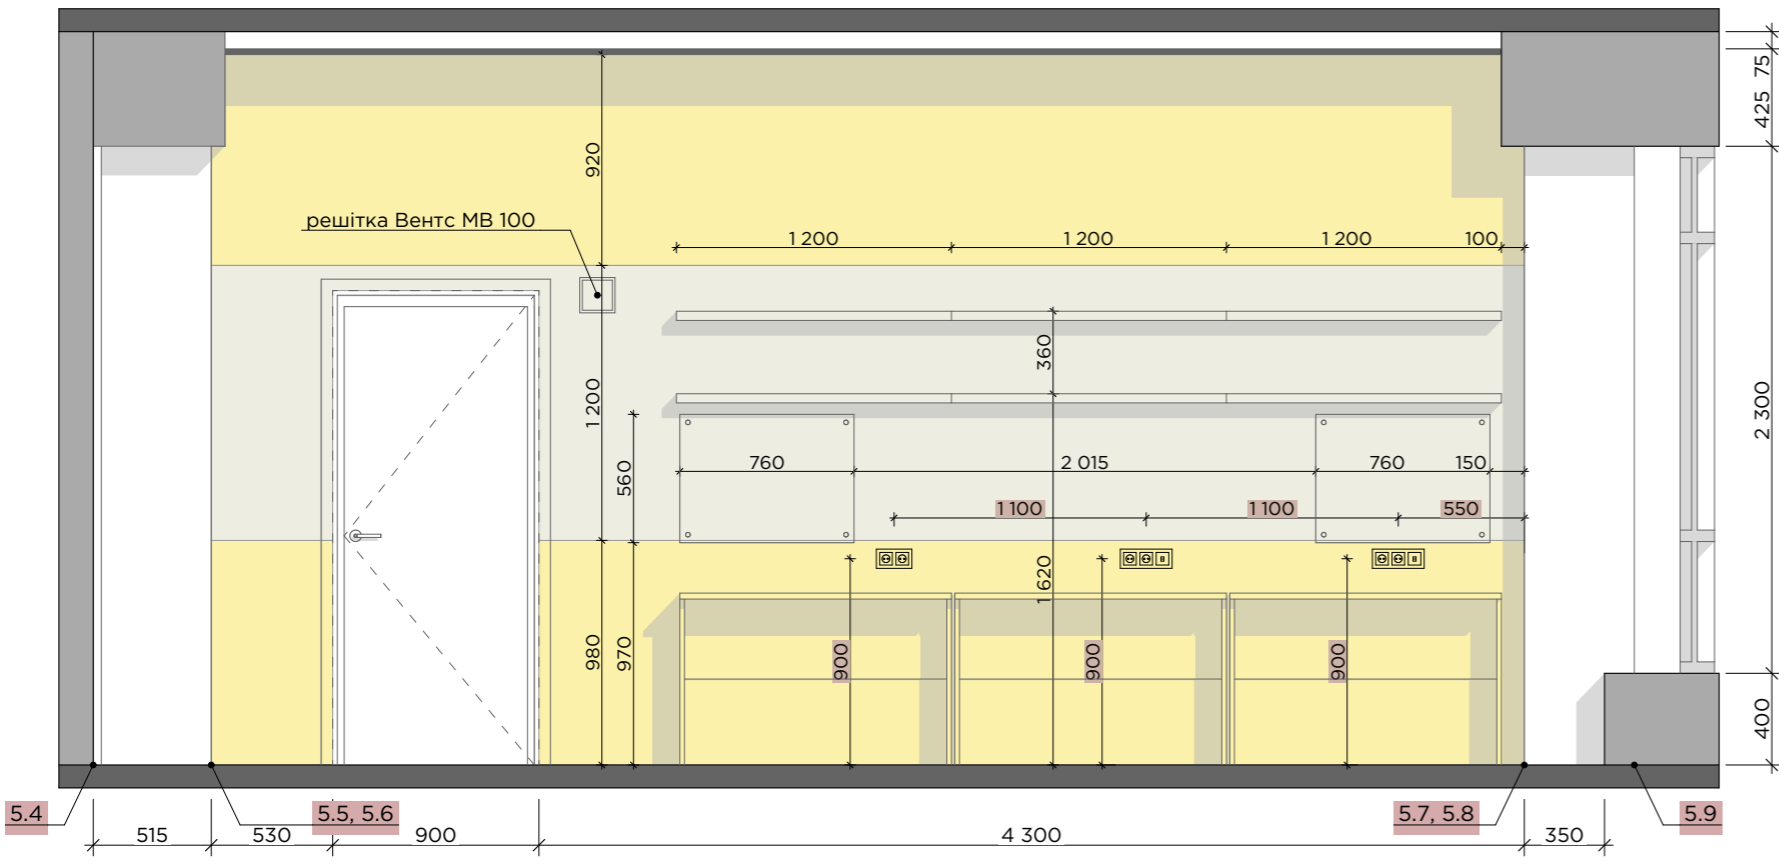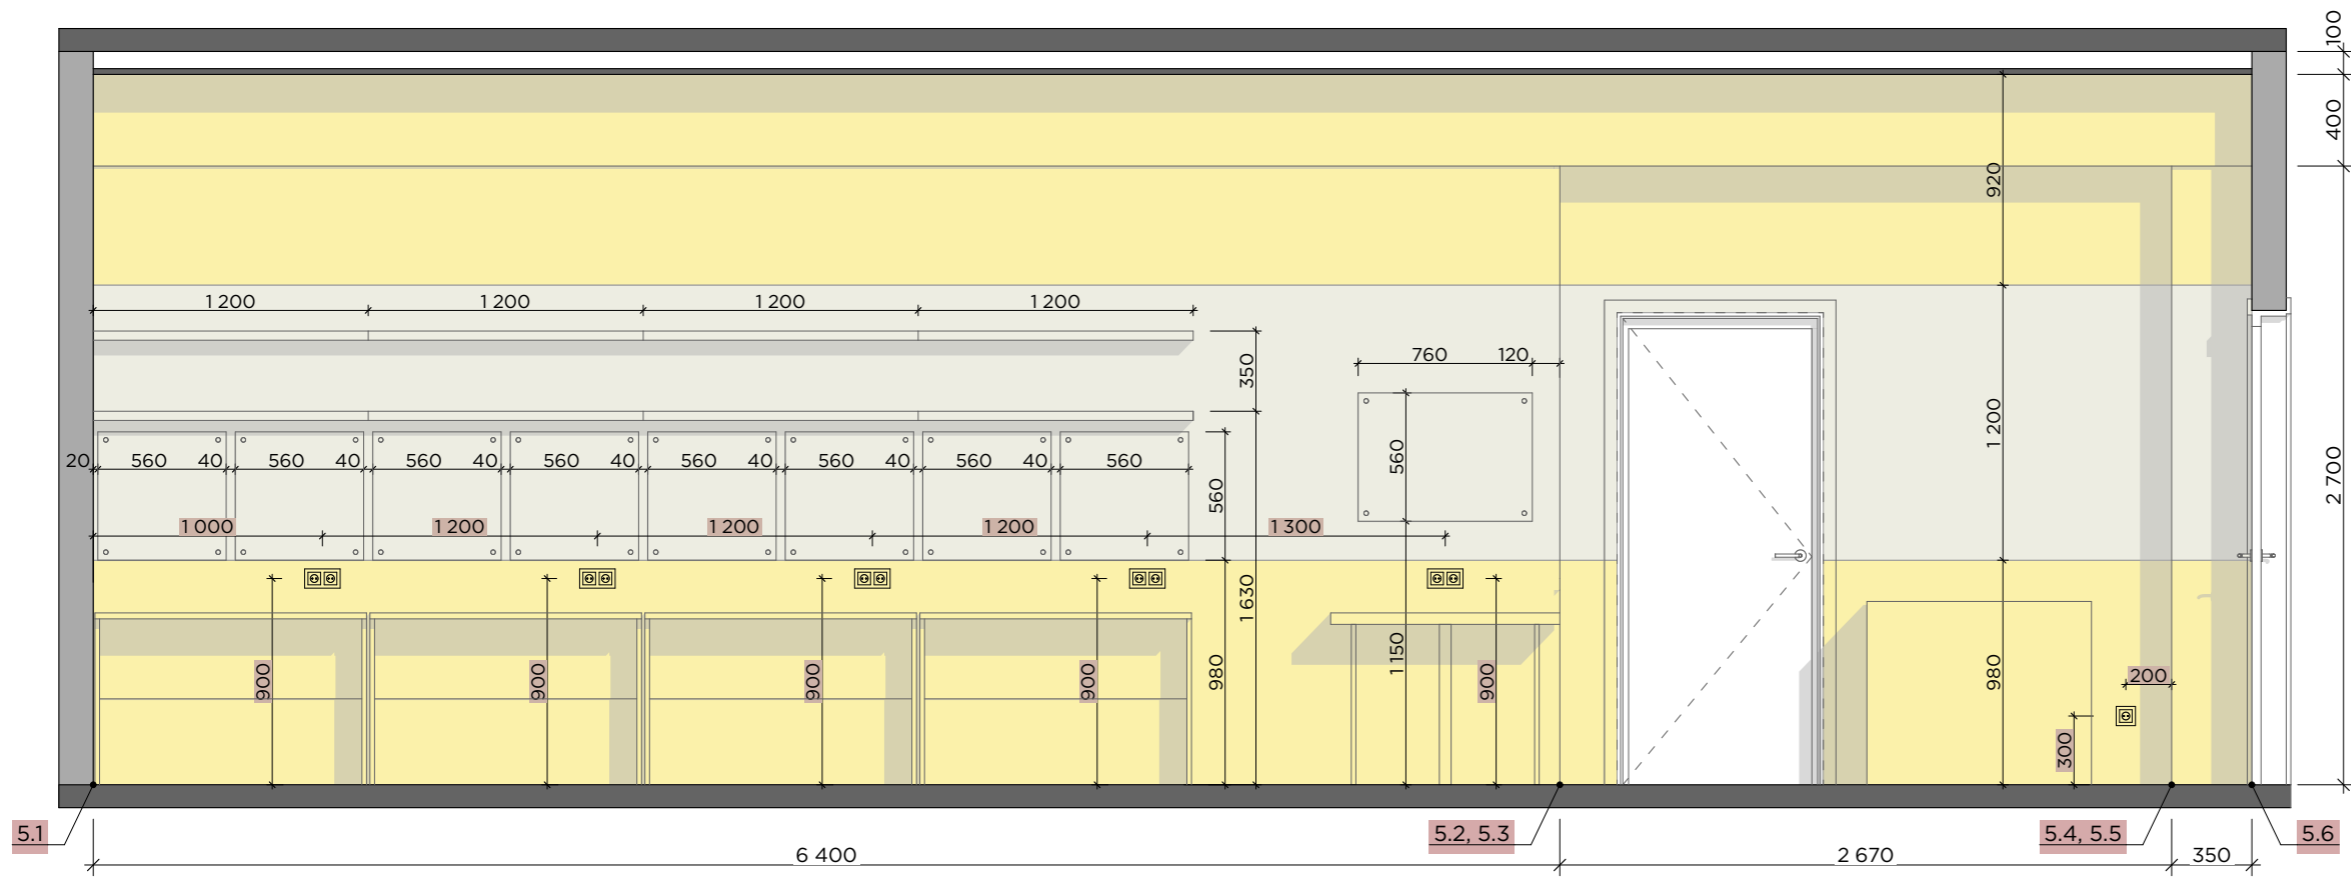

Розгортка майстерні (лист 1) М 1:30

Виконав	Моложавий Євгеній	Крафтовий хаб в с. Іванків	
Стадія	Ескізний проект		
		ФОП Ручка Кирило Олександрович	19

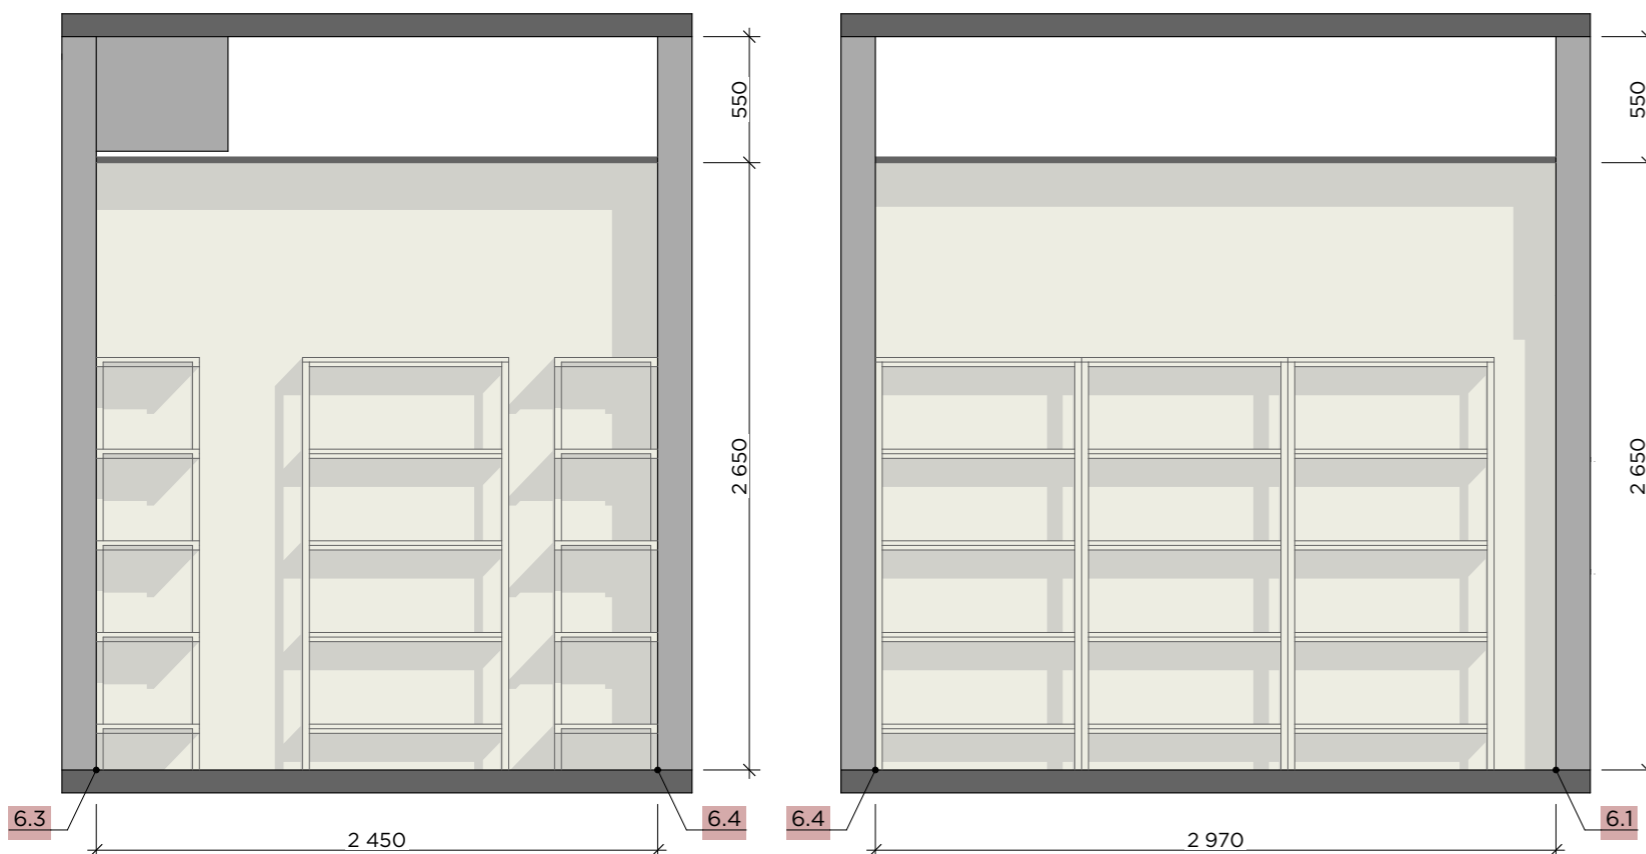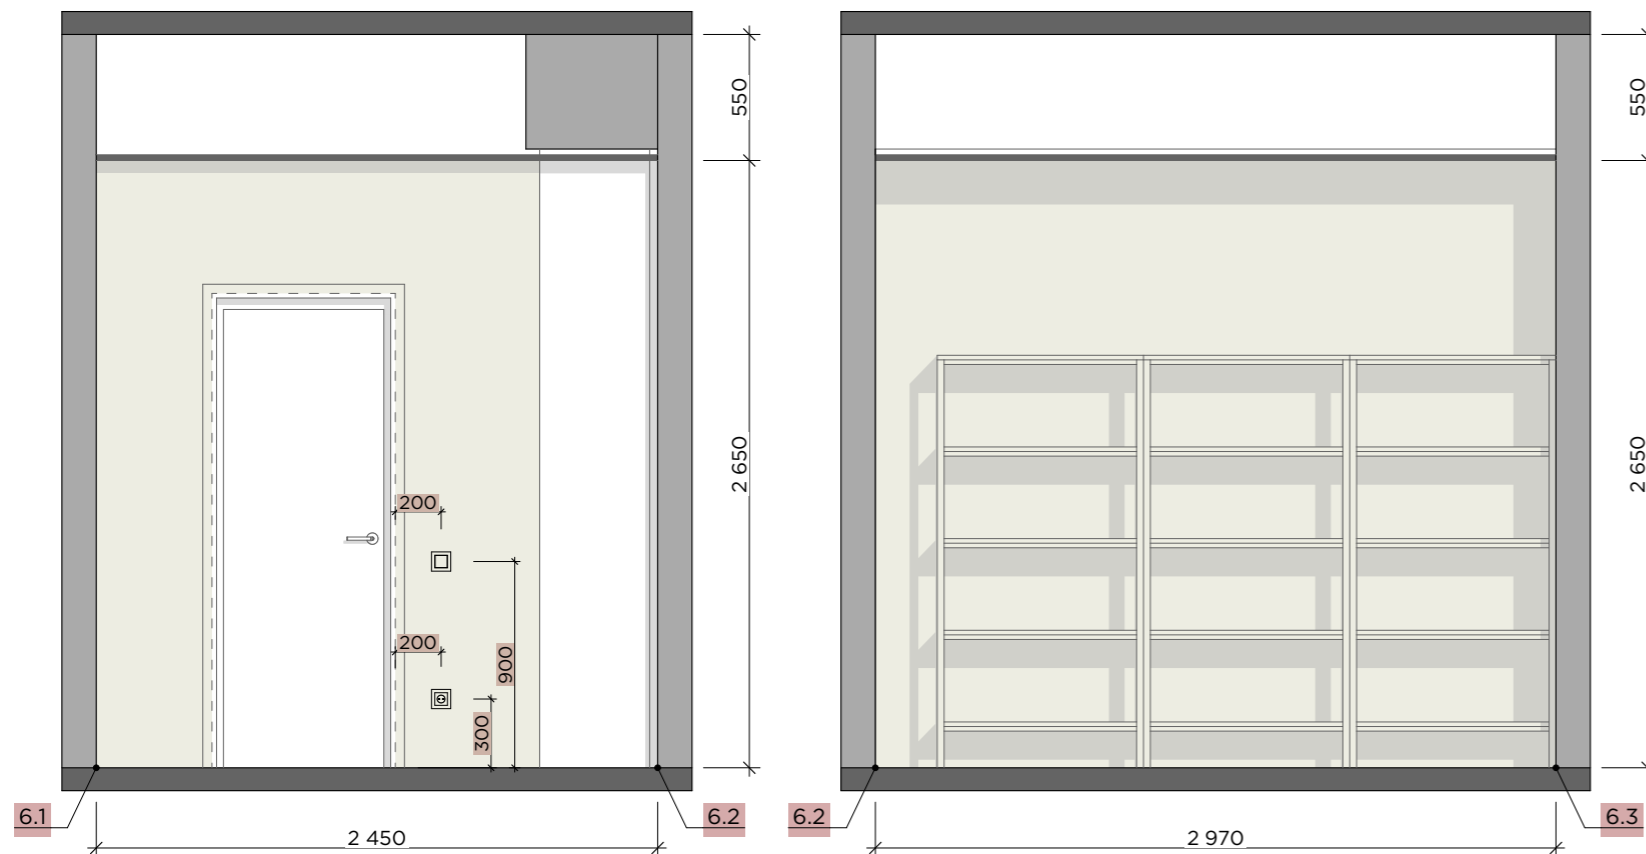

УМОВНІ ПОЗНАЧЕННЯ	
	ПІ - фарбування RAL 9001 S = 25,71 м ²



Примітка 1: Креслення розроблені для прорахунку кошторису та матеріалів. Перед початком робіт погодити актуальність креслень із замовником і дизайнером.

Примітка 2: Всі матеріали вказані без урахування запасу та підрізки. Запас уточнити у майстра по малярним роботам.

Примітка 3: Розміри меблів можуть змінюватися після вибору конкретних моделей. Всі розміри вказані від рівня чистої підлоги


Розгортка комори М 1:30



Виконав	Моложавий Євгеній	Крафтовий хаб в с. Іванків	
Стадія	Ескізний проект		
		ФОП Ручка Кирило Олександрович	21

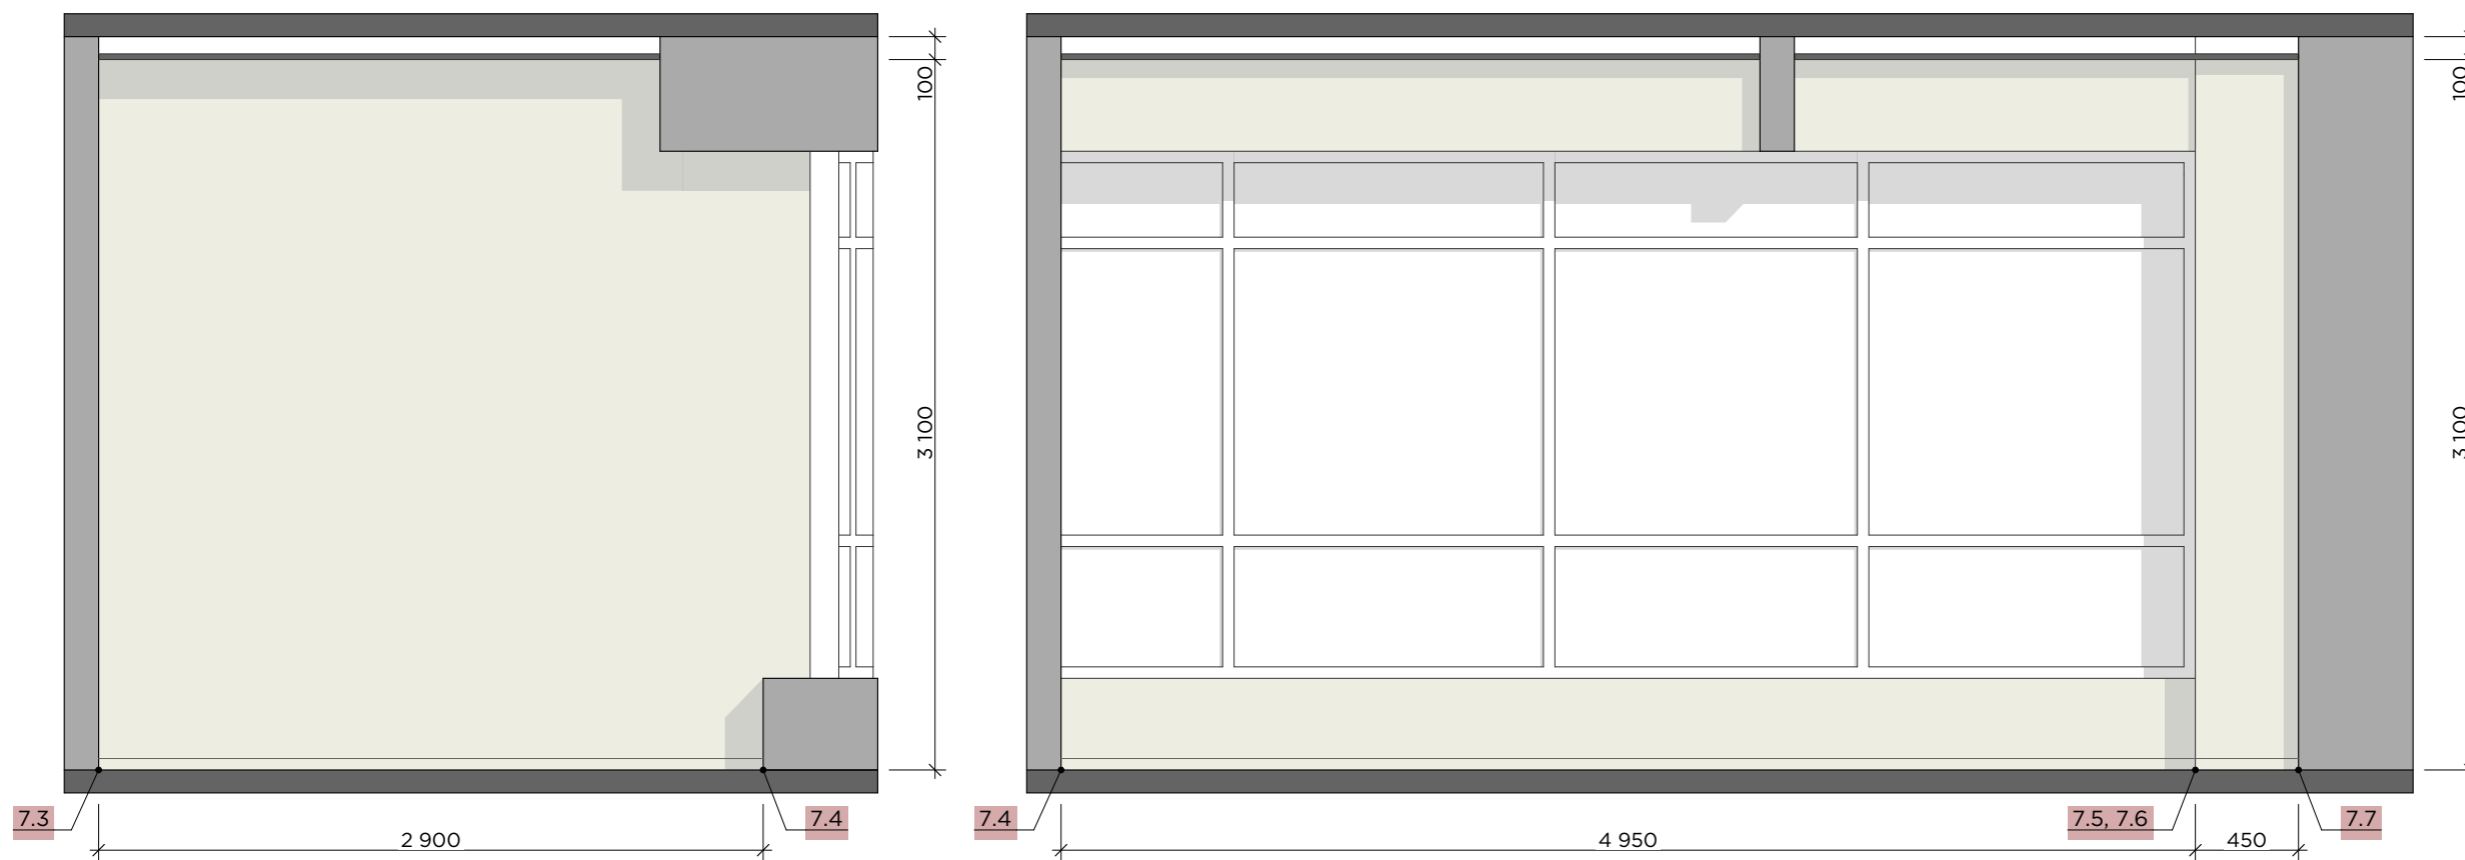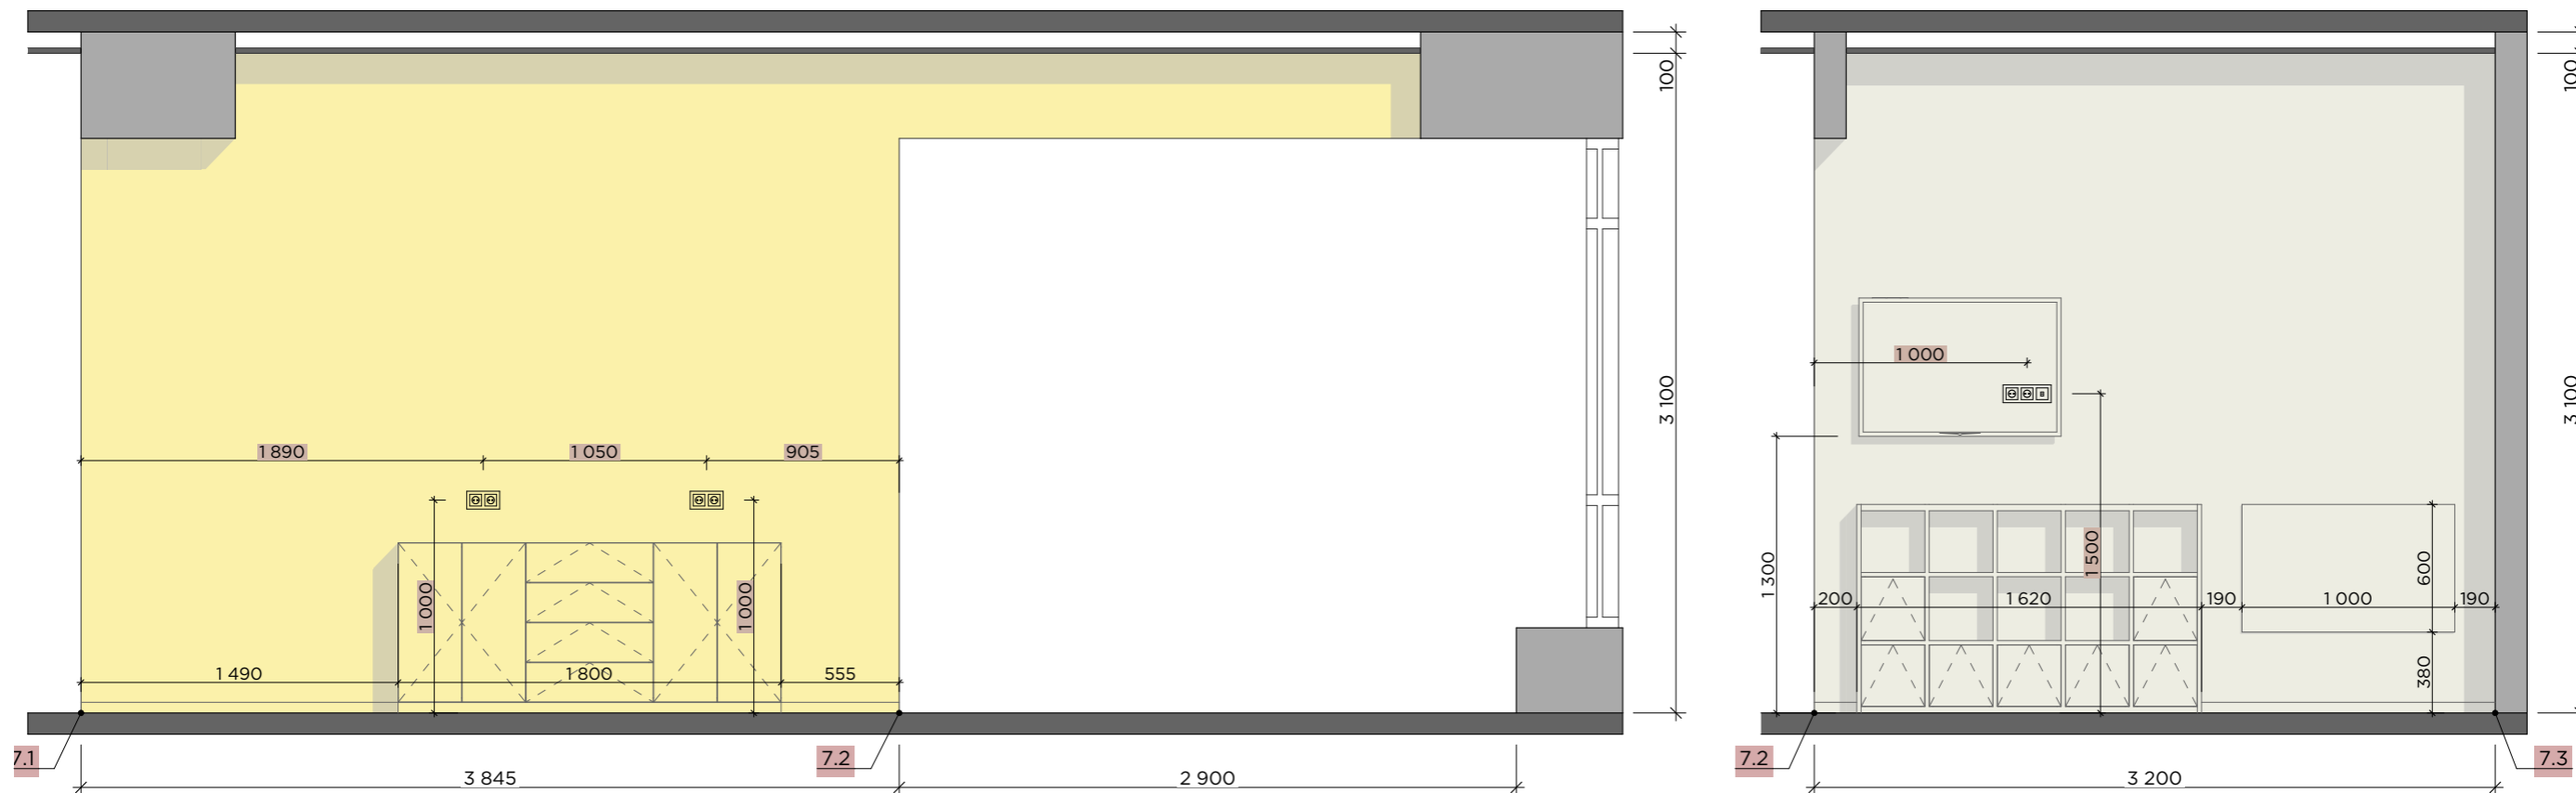

Розгортка зони очікування (лист 1) М 1:30

Виконав	Моложавий Євгеній	Крафтовий хаб в с. Іванків
Стадія	Ескізний проект	
		ФОП Ручка Кирило Олександрович
		22

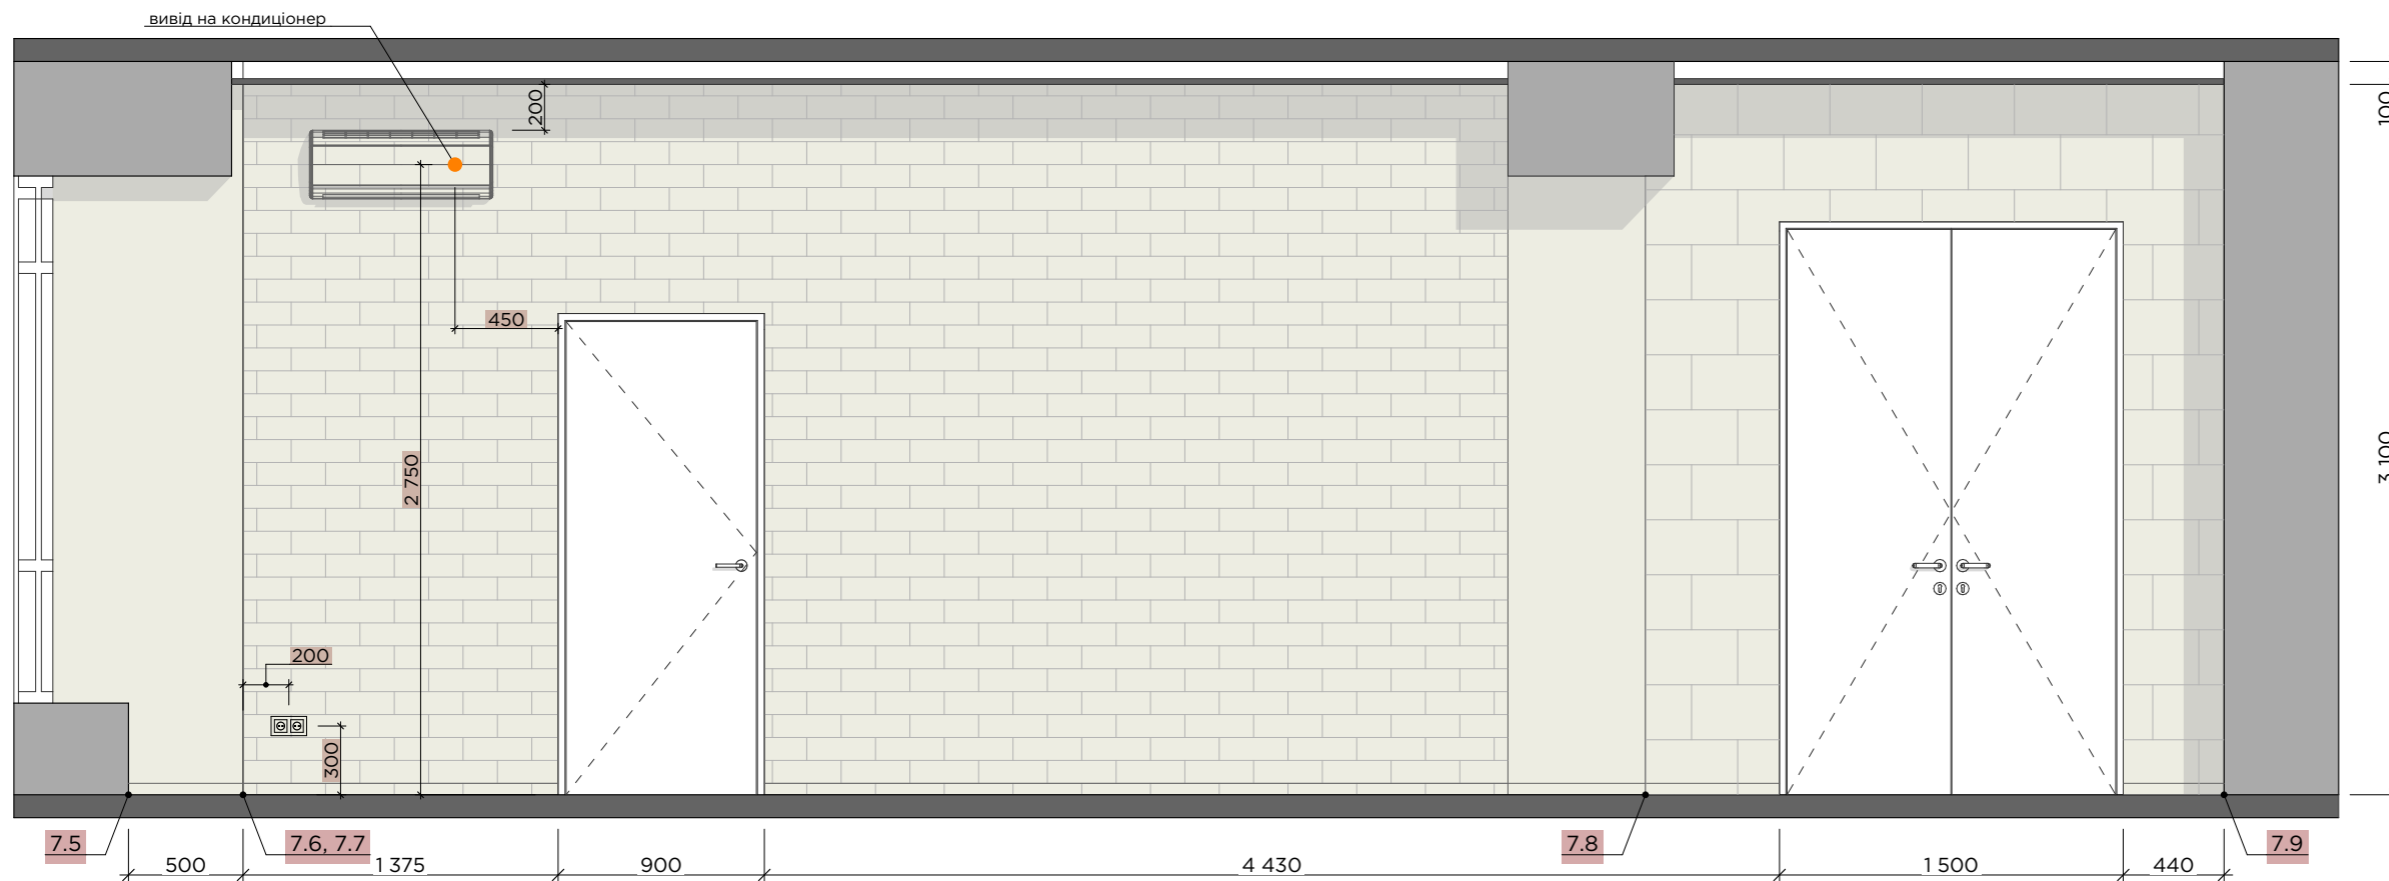

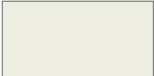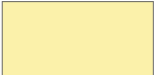УМОВНІ ПОЗНАЧЕННЯ	
	П1 - фарбування RAL 9001 S = 47,44 м ²
	П2 - фарбування RAL 1018 S = 12,61 м ²





Примітка 1: Креслення розроблені для прорахунку кошторису та матеріалів. Перед початком робіт погодити актуальність креслень із замовником і дизайнером.


Примітка 2: Всі матеріали вказані без урахування запасу та підрізки. Запас уточнити у майстра по малярним роботам.

Примітка 3: Розміри меблів можуть змінюватися після вибору конкретних моделей. Всі розміри вказані від рівня чистої підлоги

Розгортка зони очікування (лист 2) М 1:30

Виконав	Моложавий Євгеній	Крафтовий хаб в с. Іванків
Стадія	Ескізний проект	
		ФОП Ручка Кирило Олександрович
		23

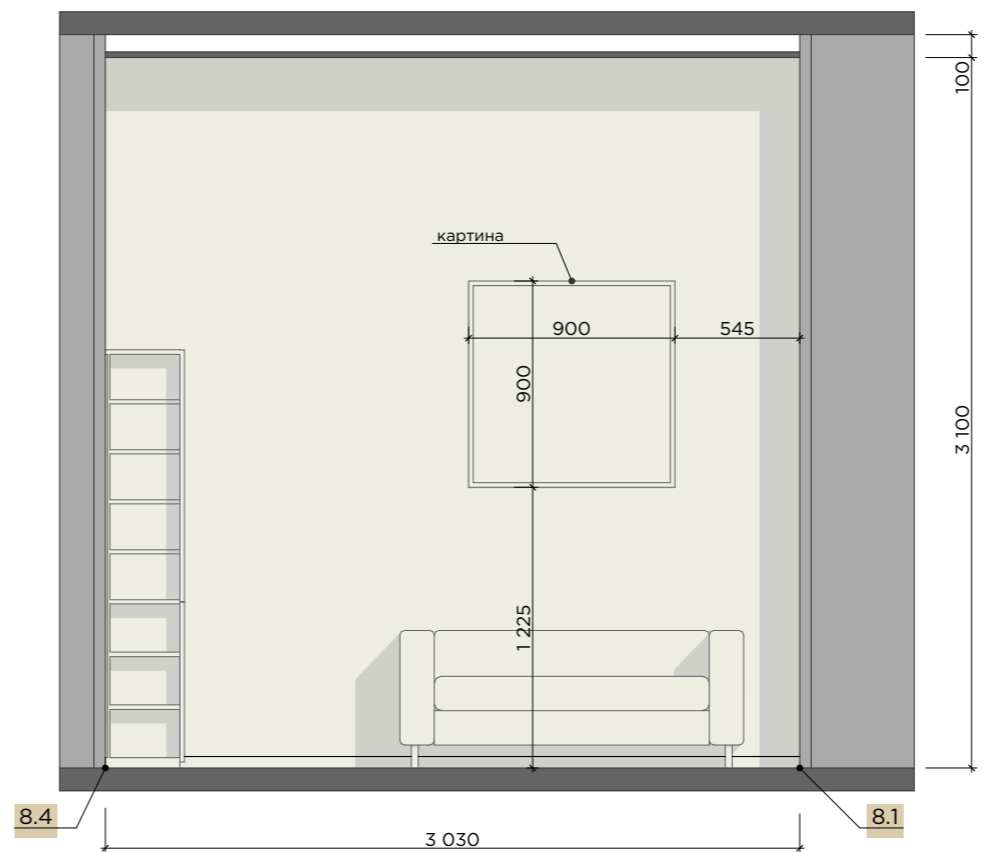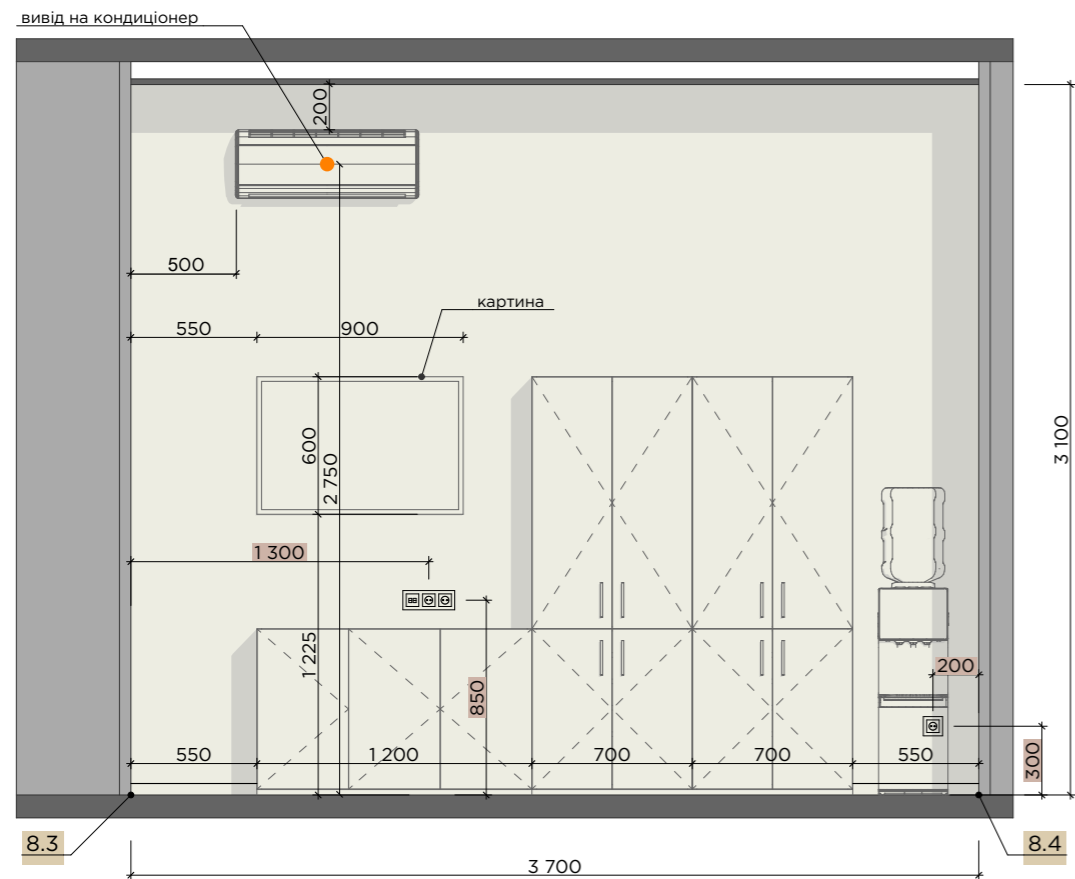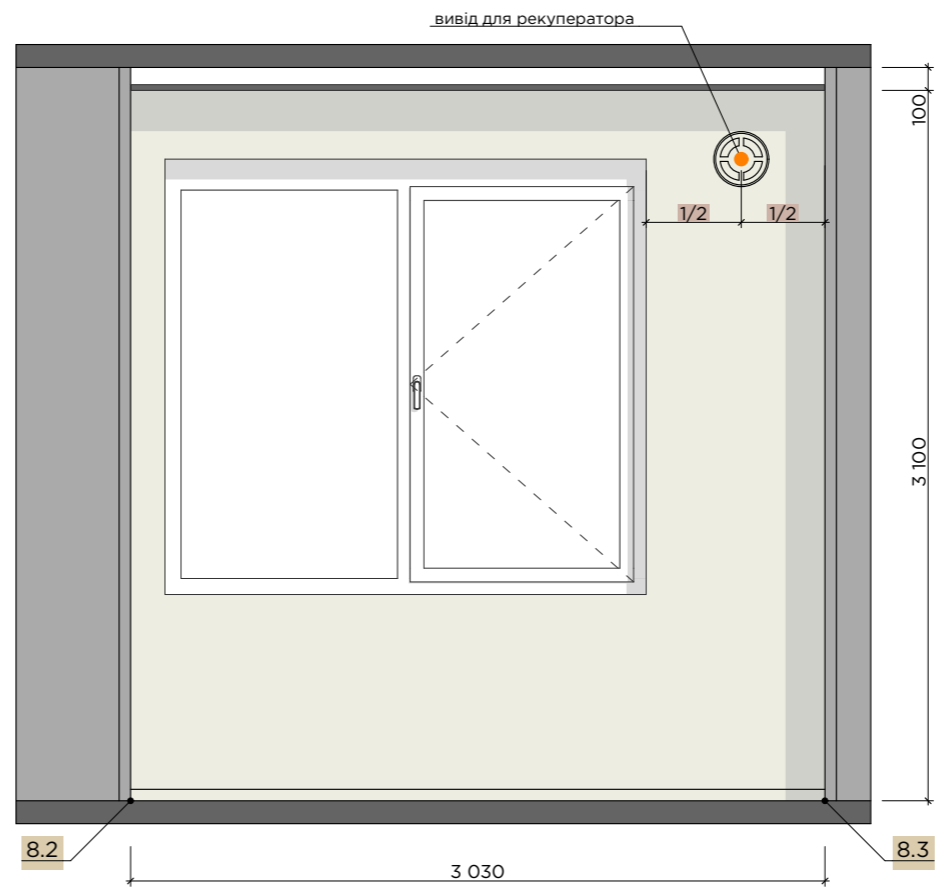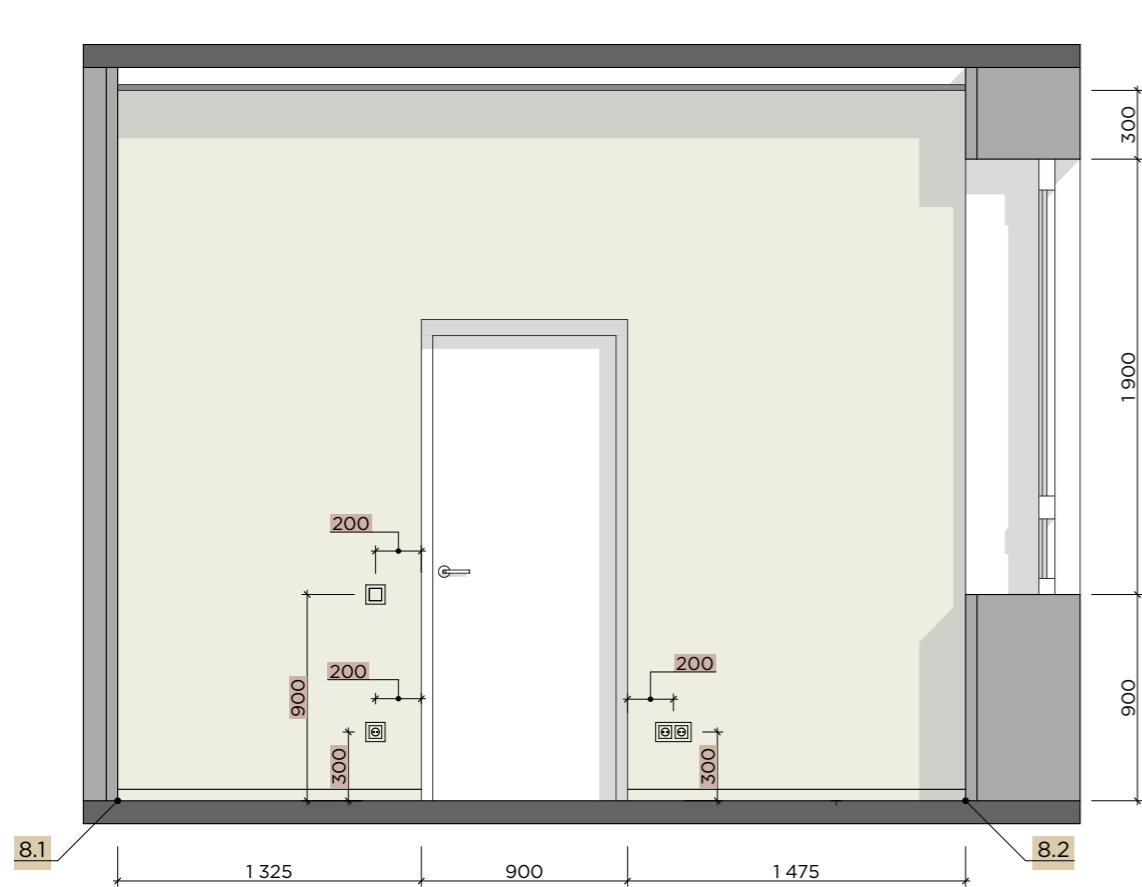

УМОВНІ ПОЗНАЧЕННЯ	
	ПІ - фарбування RAL 9001 S = 40,00 м²



Примітка 1: Креслення розроблені для прорахунку кошторису та матеріалів. Перед початком робіт погодити актуальність креслень із замовником і дизайнером.

Примітка 2: Всі матеріали вказані без урахування запасу та підрізки. Запас уточнити у майстра по малярним роботам.

Примітка 3: Розміри меблів можуть змінюватися після вибору конкретних моделей. Всі розміри вказані від рівня чистої підлоги

Розгортка кабінета психолога М 1:30

Виконав	Моложавий Євгеній	Крафтовий хаб в с. Іванків	
Стадія	Ескізний проект		
		ФОП Ручка Кирило Олександрович	24

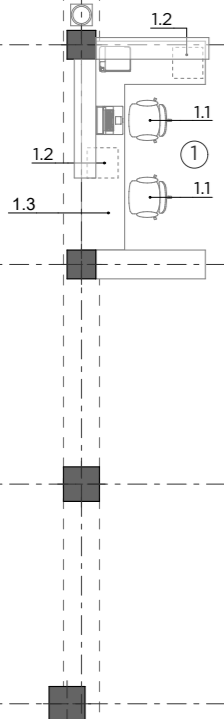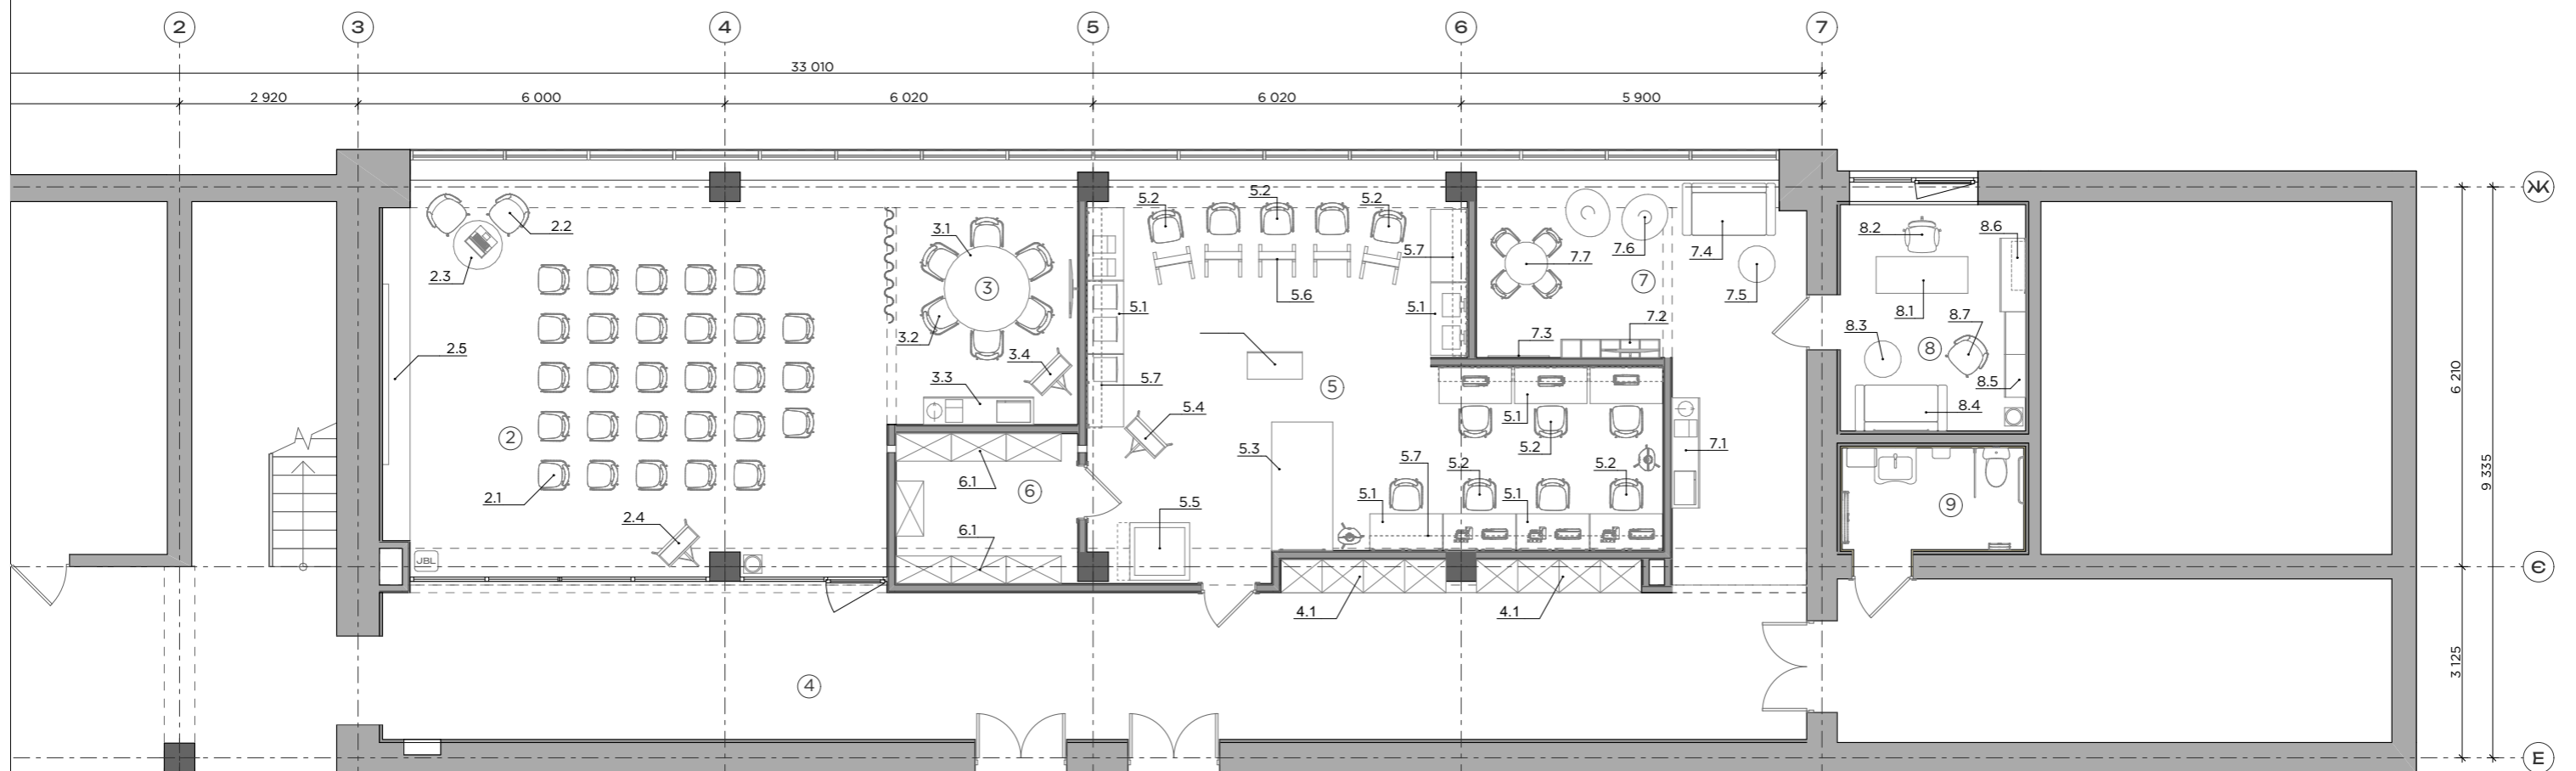

номер	назва	посилання	кільк.
РЕЦЕПЦІЯ			
1.3	Стійка рецепції SIMPLE 4 mebelok Рецепція ширина 2,45 м		1
1.1	Крісло Тіто CH TILT Чорний (47403493)	https://kupistul.ua/ua/kreslo-tito-ch-tilt/403493	2
1.2	Тумба мобільна Doros T3 420x664x430 мм білий	https://epicentrk.ua/ua/shop/tumba-mobilna-doros-t3-420x664x430-mm-bilyi.html?utm_source=google&utm_medium=cpc&adtype=pla&product_channel=online&utm_id=22079275426&utm_content&store_code&gad_source=1&gad_campaignid=22079283820&gclid=CjwKCAiAmKnKbBhEiwAaqAnZ2nsiaAeLebeQlQc_wTJc7ZUQouuSC9UueAMiC2vimmEwWPUQonLBoCv3kQAvD_BwE	2
ЗОНА ДЛЯ ЛЕКЦІЙ			
2.5	Комод "Мірія" М7ЛШ3 ширину 2,2 м		2
2.1	Стілець Aster RL Wood Пластик Білий	https://amf.ua/stul_aster_rl_wood_plastik_belyij/p545914/	28
2.2	Стілець UGO цегляно-червоний велюр	https://www.mebelok.com/410644-stul-ugo-brick-red-velvet/?gl=1*1sp1qsb*_up*MQ.*_gs*MQ.&gclid=CjwKCAiAsxMBhAOEiwAGGw6LFzDn32w08_yN-Yxy9JpKbzSQZtPT-dlJ3rpBEfNzsyw-2XThoCwPqQAvD_BwE&gclid=CjwKCAiADmw7IHAvsN6Xq3bJlXxwWqLD3Oz7	2
2.3	Стіл обідній MebliRoMax Lite Slide D800 Білий /Білий (УТТІ016860)	https://rozetka.com.ua/ua/430128527/p430128527/	1
2.4	Фліпчарт Axent 9703-A на тринозі, 70x100 см	https://mykite.kiev.ua/flipchart-70kh100-sm-natrynozi/?utm_source=google&utm_medium=cpc&utm_campaign=pmax_ves_tovar&gad_source=1&gad_campaignid=21767285023&gclid=CjwKCAiA9aPKBhEiwAyz82JQfJh3V0wx7GBCCAcVOI47LyW2ITmiWEUwklfNDirzJvwiBxZwRoCIVcQAvD_BwE	1



номер	назва	посилання	кільк.
ЗОНА ДЛЯ ГРУПОВИХ ЗАНЯТЬ			
3.1	Стіл D-1600 Чорний матовий, Дуб Палена (59865396)	https://kupistul.ua/ua/stol-d-1600/865396	1
3.2	Стілець Aster RL Wood Пластик Білий	https://amf.ua/stul_aster_rl_wood_plastik_belyij/p545914/	6
	Комод FLSH 30 німфея альба 80x45x80 см	https://rozetka.com.ua/ua/451284551/p451284551/	1
3.4	Фліпчарт Axent 9703-A на тринозі, 70x100 см	https://mykite.kiev.ua/flipchart-70kh100-sm-natrynozi/?utm_source=google&utm_medium=cpc&utm_campaign=pmax_ves_tovar&gad_source=1&gad_campaignid=21767285023&gclid=CjwKCAiA9aPKBhEiwAyz82JQfJh3V0wx7GBCCAcVOI47LyW2ITmiWEUwklfNDirzJvwiBxZwRoCIVcQAvD_BwE	1
ГАЛЕРЕЯ			
4.1	Стелаж Тетріс 80 см, Німфея Альба Ширина 80,20 см/Висота 177,80 см		6
МАЙСТЕРНЯ			
5.1	Стіл Турін чорний графіт - білий	https://www.mebelok.com/uk-ua/390430-stol-turin-chemnyj-grafit-belyij/?utm_source=google&utm_medium=cpc&utm_campaign=PMax_All_Kyiv&gad_source=1&gad_campaignid=18699120360&gclid=CjwKCAiADmw7IHAvsN6Xq3bJlXxwWqLD3Oz7zqgmw_gkrWzZbxoCcmCQAvD_BwE	12
5.2	Стілець Aster RL Wood Пластик Білий	https://amf.ua/stul_aster_rl_wood_plastik_belyij/p545914/	12
5.3	Стіл розкладний Fold 2 FL2 1400 (1380/210x1000x750H) чорний/Білий	https://stol-i-stul.com.ua/ua/stol-raskladnoj-fold-2-f2-1400-1380-210h1000h750n-chemnyj-belyij.html?utm_source=1&gad_campaignid=2145821518&gclid=CjwKCAiADmw7IHAvsN6Xq3bJlXxwWqLD3Oz7zqgmw_gkrWzZbxoCcmCQAvD_BwE	1

номер	назва	посилання	кільк.
5.4	Фліпчарт Axent 9703-A на тринозі, 70x100 см	https://mykite.kiev.ua/flipchart-70kh100-sm-natrynozi/?utm_source=google&utm_medium=cpc&utm_campaign=pmax_ves_tovar&gad_source=1&gad_campaignid=21767285023&gclid=CjwKCAiA9aPKBhEiwAyz82JQfJh3V0wx7GBCCAcVOI47LyW2ITmiWEUwklfNDirzJvwiBxZwRoCIVcQAvD_BwE	1
5.5	МУФЕЛЬНА ПІЧ МП-80.В 3 ВЕРТИКАЛЬНИМ ЗАВАНТАЖЕННЯМ (ЗВЕРХУ) КЕРАМІКА/ФЕХРАЛЬ	https://almedika.com.ua/p2444986900-mufelnaya-pech-80v.html	1
5.6	Мольберт студійний Вікторія- АРТ 180 см, Чорний + Поличка для фарб №1 (КРК)	https://artkopilka.net.ua/ua/molberty-ta-etyudnyky/molberty-studijni/viktoryia-art-180-sm-chornyj-polychka-dlya-farb-1-krk/?utm_source=1&gad_campaignid=20705558805&gclid=CjwKCAiA9aPKBhEiwAyz82JQfJh3V0x0DKiUwKJx5Hs9TjI9FzjI8Msz9Hd_BkwQSBX9gxoC7GkQAvD_BwE	5
5.7	Полиця навісна ABILD 120x24см білий	https://jysk.ua/zberigannya/polici/polytsyana-visna-abild-120x24sm-bilyy/?utm_source=google&utm_medium=cpc&utm_campaign=6%20JUA%20-%20Shopping%20-%20GR%20%28Generic%29%20-%20Catch-All&utm_content=All%20products&utm_term=3600675&gclid=CjwKCAiAZOXMBhASEiwaE14SaZSkN5LPWYFK1edjulkPJruryzibHdq6HmedsaY641llaaRo-BoC318QAvD_BwE	
КОМОПА			
6.1	Стелаж металевий	https://boro.in.ua/p2334312137-stellazh-metalicheskij-180h180h40.html?source=merchant_center&gad_source=1&gclid=CjwKCAiAZOXMBhASEiwaE14SablNdlJbcebupAJRutEGPG9FymQZZzd9Cdj3HJ6oeHPuIOdxraZIC8hoCa3EQAvD_BwE	7

Примітка 1: Креслення розроблені для прорахунку кошторису та матеріалів. Перед початком робіт погодити актуальність креслень із замовником і дизайнером.

Маркувальний план меблів (лист 1)

Виконав	Моложавий Євгеній	Крафтовий хаб в с. Іванків
Стадія	Ескізній проект	
		ФОП Ручка Кирило Олександрович
		25

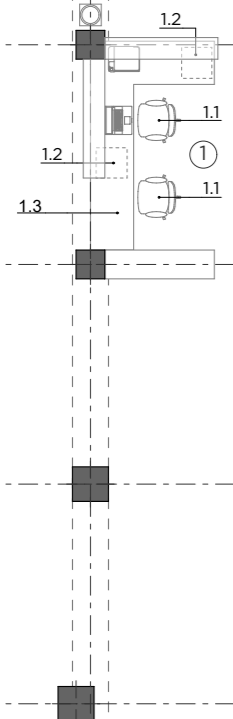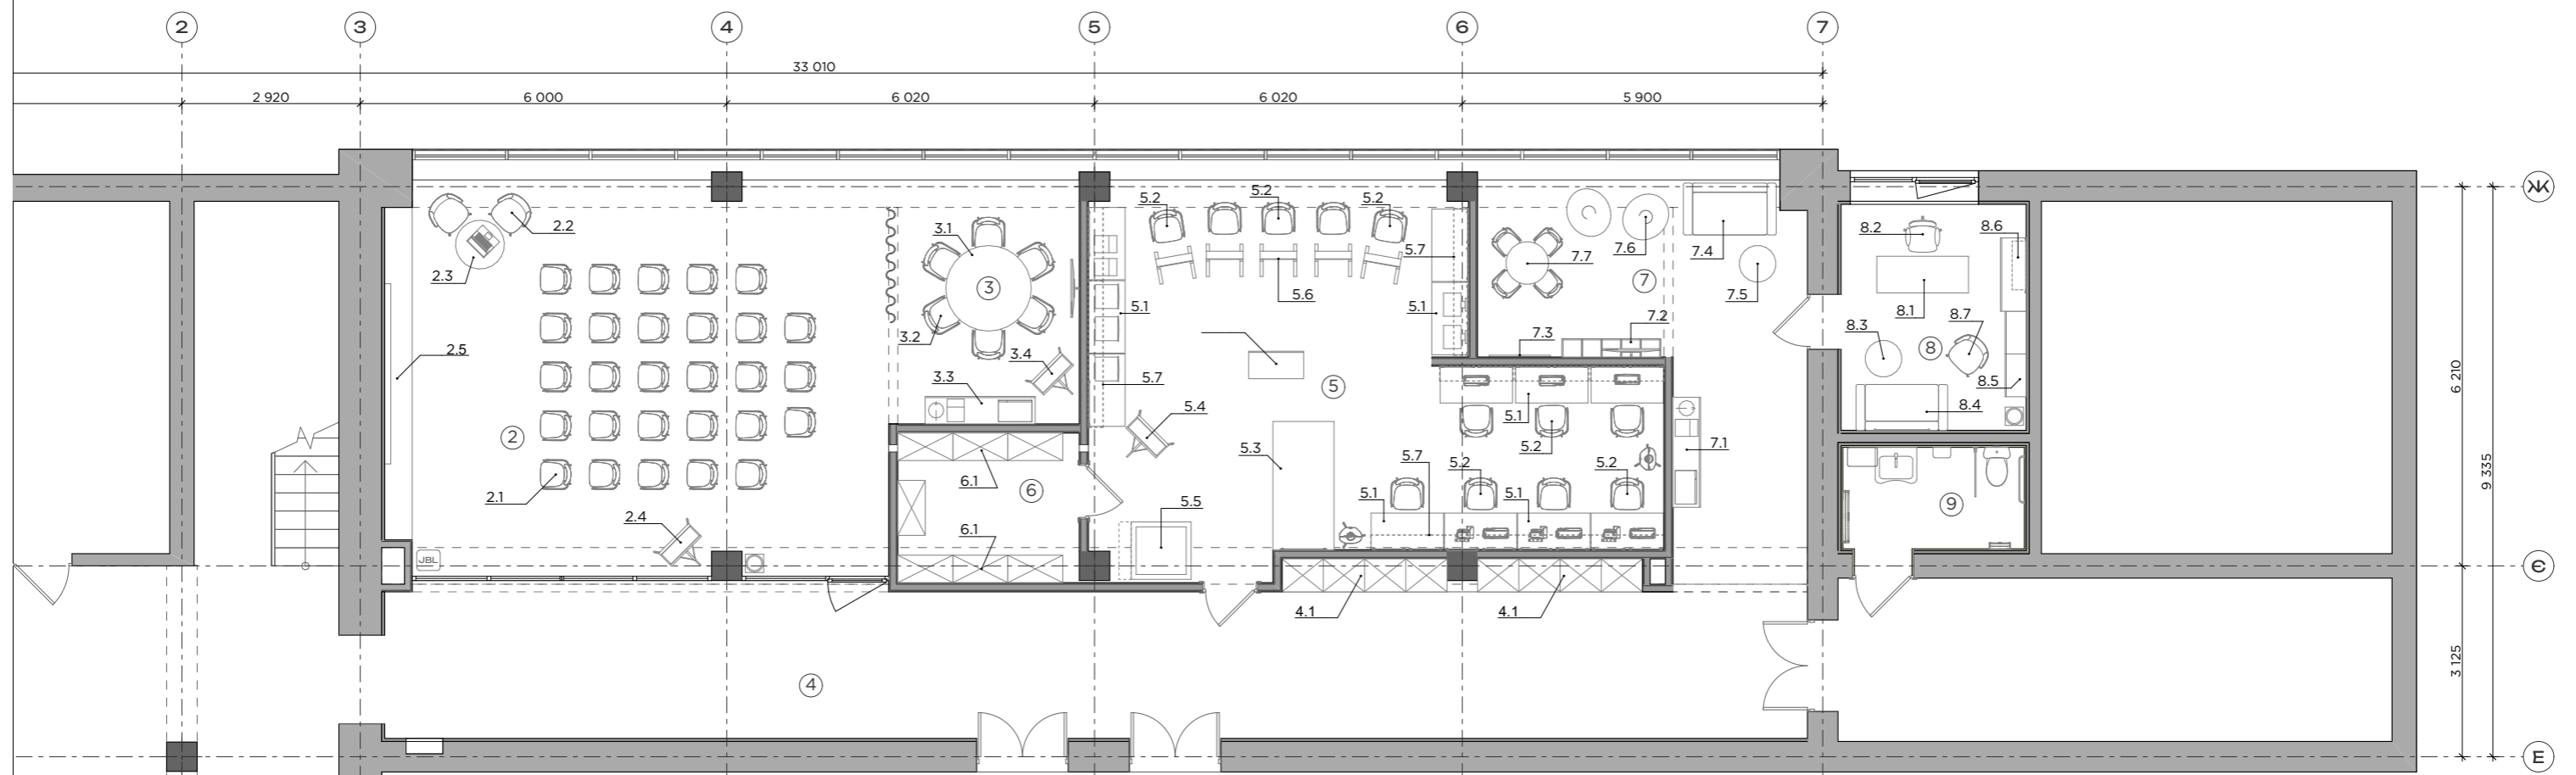


номер	назва	посилання	кільк.
ЗОНА ОЧІКУВАННЯ			
7.1	Комод FLSH 30 німфея альба 80x45x80 см	https://rozetka.com.ua/ua/451284551/p451284551/	1
7.2	Поличка (стелаж) дитяча для іграшок, розміри 1620*300*980 мм	https://sofia-style.in.ua/ua/p2452465935-polka-stelazh-detskaya.html?source=merchant_center&gad_source=1&gad_campaignid=20510254294&gclid=CjwKCAiAmKnKBhBrEiwAaqAnZxpU7DDjaH8sugf9ImXUe38ZjUlRPTe49g3F6VwSF7kTq122_MnMFRoCEBkQAvD_BwE	1
7.3	Інтерактивний Бізборд зі світловим модулем	https://rozetka.com.ua/ua/bizbord-152546869/p551824950/?gad_source=1&gad_campaignid=23569993863&gclid=CjwKCAiAkVDMbBMEiwAnUA9Bcqh4dAeS3fPUBcIE-MCwKwWandY2fD6A6jYRElqfzHt9ZIO3JFVTRoCLbUQAyD_BwE	1
7.4	Диван Джанні комплектація Подвійний оббивка Донна 14	https://richmangroup.com.ua/product/divan-dzhanni-komplektaciya-podvijnij-obbivka-donna-14/	1
7.5	Журнальний столик Модерн круглий М Білий	https://epicentrk.ua/ua/shop/mpic-zurnal-nij-stolik-modern-kruglij-m-bilij-leebd0c7-c14c-6a54-9d28-4ba9a9baa67d.html	1
7.6	Крісло Мішок Груша Оксфорд 4кіс Жовтий	https://comfortstudio.com.ua/krislo-mishok-grusha-oxford-4kids-zhovtij-012125-ua	2
7.7	Дитячий стіл з 4 стільцями DREAMADE	https://domopolis.ua/c11212/c13154/c13001/p1831003?tracking=5525107&gclid=CjwKCAiAkVDMbBMEiwAnUA9BT8KqNIOvBZxPFBUKwJ52schRSD54w6ImhEClbmHe5a7BTHnvMaH7xoCmVYQAyD_BwE	1

номер	назва	посилання	кільк.
КАБІНЕТ ПСИХОЛОГА			
8.1	Стіл з тумбою зліва	https://www.mebelok.com/uk-ua/410782-stol-tumboj-sleva/	1
8.2	Крісло Тіто CH TILT Чорний (47403493)	https://kupistul.ua/ua/kreslo-tito-ch-tilt/403493	1
8.3	Журнальний столик Модерн круглий М Білий	https://epicentrk.ua/ua/shop/mpic-zurnal-nij-stolik-modern-kruglij-m-bilij-leebd0c7-c14c-6a54-9d28-4ba9a9baa67d.html	1
8.4	Диван одісний Тоби Шо Бенно-1 з підлокітниками та конусною ногою 1500x720x750 шкірзам Бежевий 2201	https://rozetka.com.ua/ua/433132883/p433132883/	1
8.5	Шафа для документів закритий ОП-614 Orange-Line 700x347x1825 Білий	https://www.mebelok.com/uk-ua/401166-shkaf-dlya-dokumentov-zakrytyj-op-614-orange-line-700/	2
8.6	Комод Компаніт МГ-6 Тумба-2 Дуб комбі	https://rozetka.com.ua/ua/301771103/p301771103/	1
8.7	Стул UGO Taupe	https://www.mebelok.com/377403-stul-ugo-taupe/?_gl=1*14j0z53*_up*MQ.&gclid=CjwKCAiAsXMBhAOEiwAGGw6LFjzDn32wO8_yN-Yxy91jKbzSQZlPT-dlJ3mpBEfNzsyw-2XThoCwPqQAyD_BwE&gclid=OAAAAADmw7IHAvsN6Xq3bJXxwWqLD3Oz7	1

Примітка 1: Креслення розроблені для прорахунку кошторису та матеріалів. Перед початком робіт погодити актуальність креслень із замовником і дизайнером.


Маркувальний план меблів (лист 2)

Виконав	Моложавий Євгеній	Крафтовий хаб в с. Іванків
Стадія	Ескізній проект	
ФОП Ручка Кирило Олександрович		26

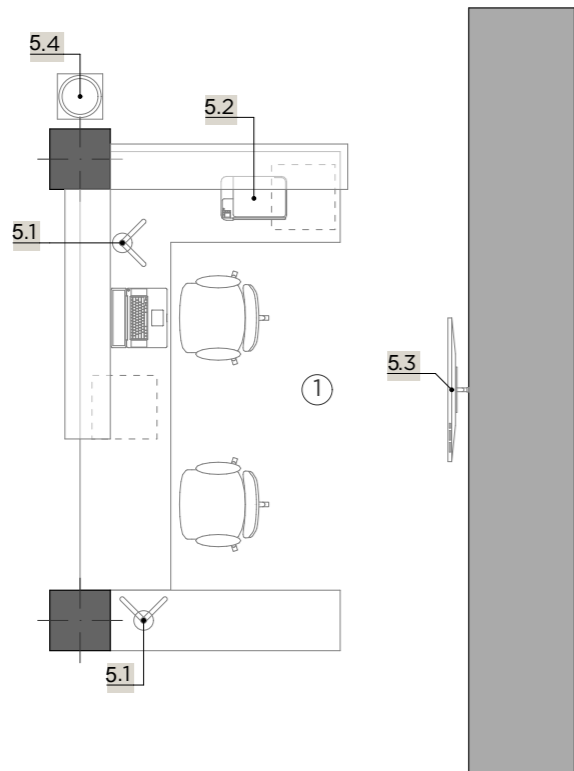

Рецепція

номер	назва	посилання	кільк.
РЕЦЕПЦІЯ			
5.1	Настільна акумуляторна LED-лампа із сенсорним керуванням потужністю 5W, Біла	https://miko-store.com.ua/nastilna-potuzhna-akumulatorna-led-lampa-iz-sensornym-keruvanniam-potuzhnistiu-5w-i-6000-mah-ukc/?gad_source=1&gad_campaignid=22432999195&gbraid=OAAAAA9mVwBz16upKbVn8Dich7EfpqEQ7&gclid=CjwKCAIA9aPKBhEiwAyz82J0yz8HIOzavEBwU_OIBhSaQ7_M9P2REEDVCSjNcDhxy5517LuInMhoCpsoQAVD_BwE	2
5.2	Багатофункціональний пристрій А4 кол. Epson L3550 Фабрика друку з Wi-Fi (С1СКС9404)	https://click.ua/shop/bagatofunktionalniy-pristriy-a4-koldot-epson-l3550-fabrika-druku-z-wimiusfi-left-parenthesisclick59404right-parenthesis-p108423?pv2=eyJhbGciOiJIUzI1NiIsInR5cCI6IkpXVCJ9.eyJjb2luZSI6ImN5Y2NDdG1MzgwLjIttjoiNTExNzA0ODUliiwibyl6IjEwODQyMyIsInAiOiJEWnZExfQ.XY8yvC6alH357HuZbprfv3EV-d4tMbpUpf5itQupY9uOCQXLqYBwjOnAfWaYKXiuPXvujXwe9FoyNLI1aDUfg&gad_source=1&gad_campaignid=18068711901&gbraid=OAAAAAoOf85PHUS4ChXJ91Y8Kou7a3PQX&gclid=CjwKCAIAmKnKBhEiwAaqAnZzhVqM-viOscLjndiIzhNsaXnGahUSHDDb4Sne3BUtcbYFZRk8wCsBoCkuQQA_VD_BwE	1
5.3	Телевізор Samsung 43" UE43U8000FUXUA	https://rozetka.com.ua/ua/samsung-ue43u8000fuxua/p516718204/#characteristics	1
5.4	Кулер для води Cooper&Hunter CH-V128Fb	https://xn--80aditftnv.xn--jamh/ru/kuler-dlya-vody-cooperhunter-ch-v128fb/?utm_source=google&utm_medium=cpc&utm_campaign=20758066498&creative=&placement=&target=&campaignid=20758066498&adgroup=&feeditemid=&targetid=&loc_interest_ms=&loc_physical_ms=9061016&matchtype=&network=x&device=c&devicemode=l=&ifmobile=&ifnotmobile=notmobile&ifsearch=&ifcontent[value]=&keyword=&gad_source=1&gad_campaignid=21041198310&gbraid=OAAAAAqUuiOvIya9Nm-SQ8Su0TzAykSkQt&gclid=CjwKCAIAmKnKBhEiwAaqAnZzhR9yhB6U25qGxUCjSs1_x7MhsAE7HLz_V2jOj4NjIXea-aTm66BoCj2QQA_VD_BwE	1

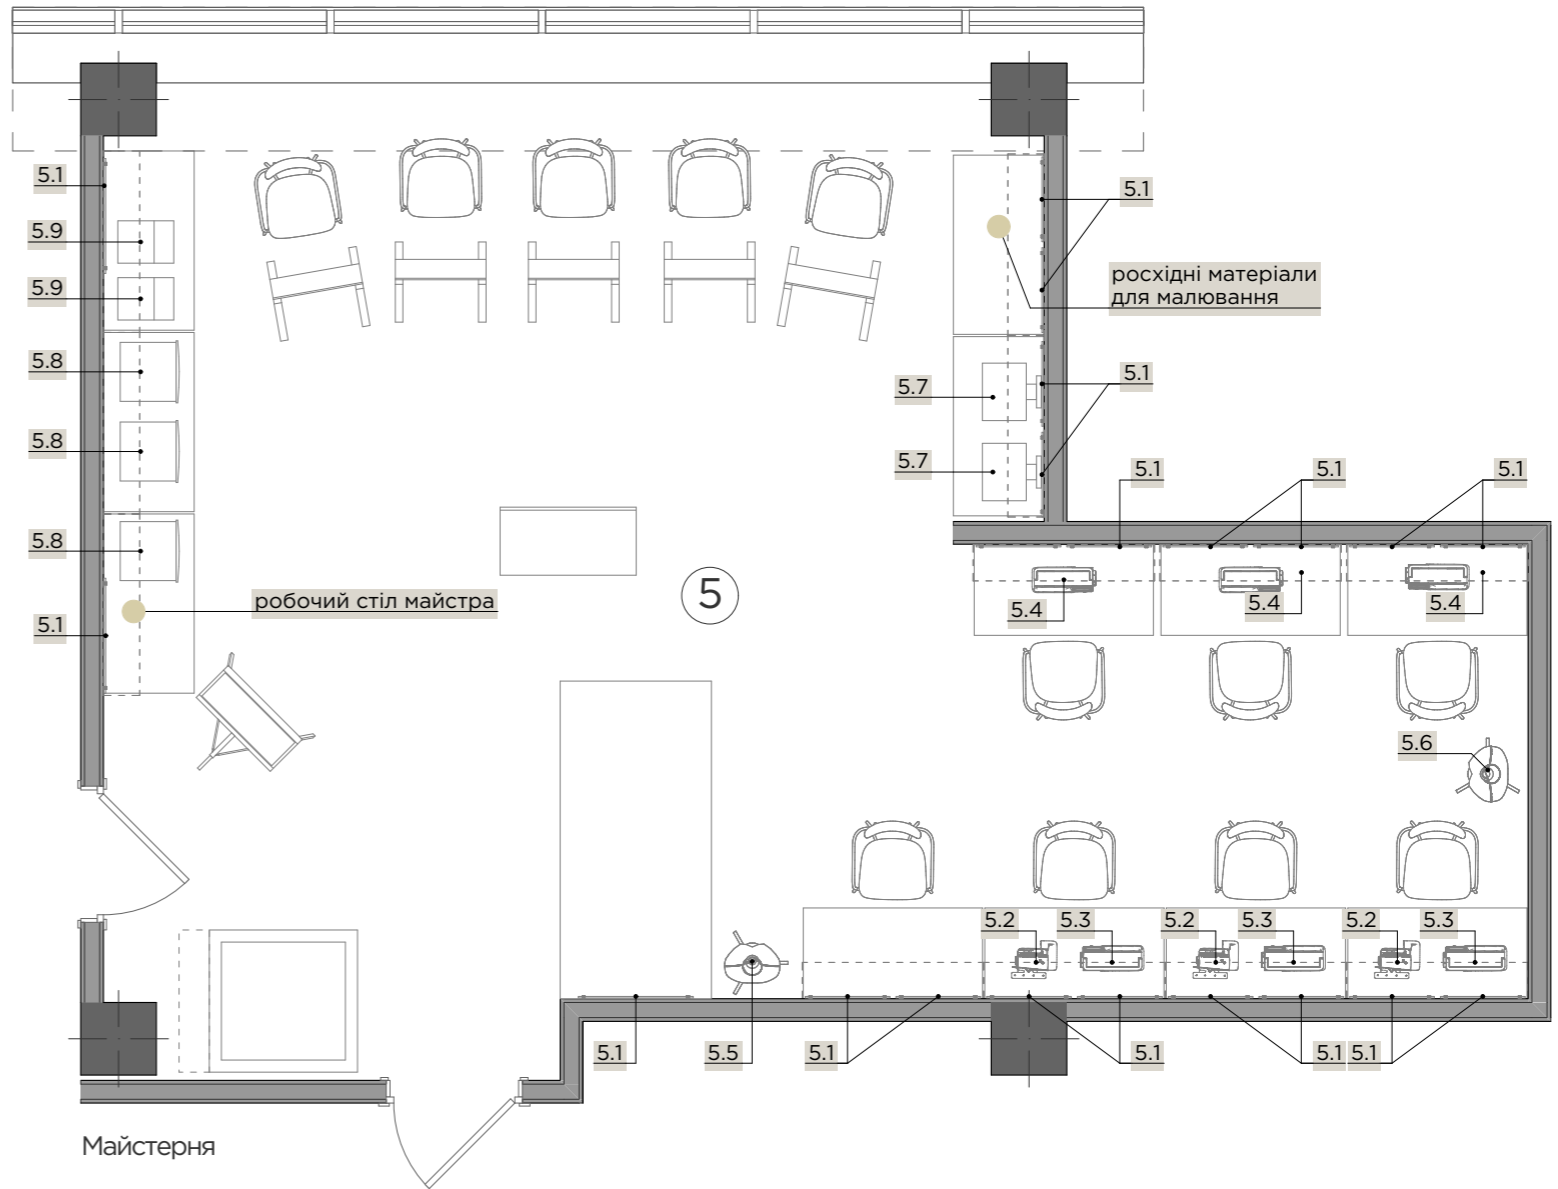

Майстерня


номер	назва	посилання	кільк.
РЕЦЕПЦІЯ			
5.1	ІКЕА Перфорована дошка SKÅDIS СКОДІС, 903.471.72	https://home-club.com.ua/ua/ikea-90347172	19
5.2	Оверлок Janome 210D	https://janome.in.ua/uk/overlock/overlok-janome-210d.html	3
5.3	Швейна машина Janome 2160 DC	https://janome.in.ua/uk/shveynaya-mashina-janome-2160-dc.htm?gad_source=1&gad_campaignid=17336367969&gbraid=OAAAAADJfQjDtKUlJy3qN-900vNERwDNPvw&gclid=CjwKCAIA9aPKBhEiwAyz82J4sv8Jkr-Tg31Qv6P6fMezhgNYos4YbvpRfrW6s5wtTRUzDQ2kPRoCybkQAVD_BwE	3
5.4	Вышивальная машина Janome Memory Craft 500E	https://janome.in.ua/shveyno-vyshivalnyye-mashiny/vyshivalna-mashina-janome-memory-craft-500-e.html	3
5.5	Манекен жіночий брючний для шиття пінопластовий чорний (105-02-02)	https://kievopt.in.ua/manekeny/portnovskie-manekeny-torsy-golovy1/maneken-zhinochyj-bryuchnyj-dlya-shyttya-pinoplastovyy-chornyy-105-02-02	1
5.6	Манекен кравецький чоловічий для шиття пінопластовий чорний (105-04-02)	https://kievopt.in.ua/manekeny/portnovskie-manekeny-torsy-golovy1/maneken-kravetskyj-cholovichyj-dlya-shyttya-pinoplastovyy-chornyy-105-04-02	1

номер	назва	посилання	кільк.
РЕЦЕПЦІЯ			
5.7	Багатофункціональний термопрес My Print HP 10 в 1 29*38 см (9405)	https://myprint.ua/ua/product/termopressy/mnogofunktionalnye-termopressy/mnogofunktionalniy-termopress-hp-10-v-1-29-38-sm	2
5.8	3D-принтер Bambu Lab X1 Carbon Combo (X1-Carbon Combo)	https://www.itbox.ua/ua/product/3D-printer-Bambu-Lab-X1-Carbon-Combo-p1009468/?utm_content=new_buyers&gad_source=1&gad_campaignid=20850894145&gbraid=OAAAAADJw9k9tUd6cQtbhjnjwUCWl0ihD&gclid=CjwKCAIAmKnKBhEiwAaqAnZ3Za1AgOzcRlkd4i4oYt3ZT8rBcWcT2RD0FFf6lmDhCRap8ByoOFyhoCOvMQAVD_BwE	3
5.9	Лазерна гравірувальна машина, 2 типи джерела світла LaserPecker 4 Basic Version	https://homecity.com.ua/lazerna-hraviruvalna-mashyna-2-tyipy-dzherela-svitla-laserpecker-4-basic-version/?utm_campaign=Lazery&utm_source=google&device=c&utm_medium=cpc&utm_content=&gad_source=1&gad_campaignid=22433796618&gbraid=OAAAAACnNpDEqF5XfrzXN69PWfTg5C6HuM&gclid=CjwKCAIA9aPKBhEiwAyz82J9VvTWFhcqgLU93i24Rlccqh6ncvqLkqgy2UsQjd19si1GbuP8IMZIRoCupQAVD_BwE	2

Примітка 1: Креслення розроблені для прорахунку кошторису та матеріалів. Перед початком робіт погодити актуальність креслень із замовником і дизайнером.

План розташування обладнання в рецепції, та в майстерні

Виконав	Моложавий Євгеній	Крафтовий хаб в с. Іванків	
Стадія	Ескізний проект		
		ФОП Ручка Кирило Олександрович	27

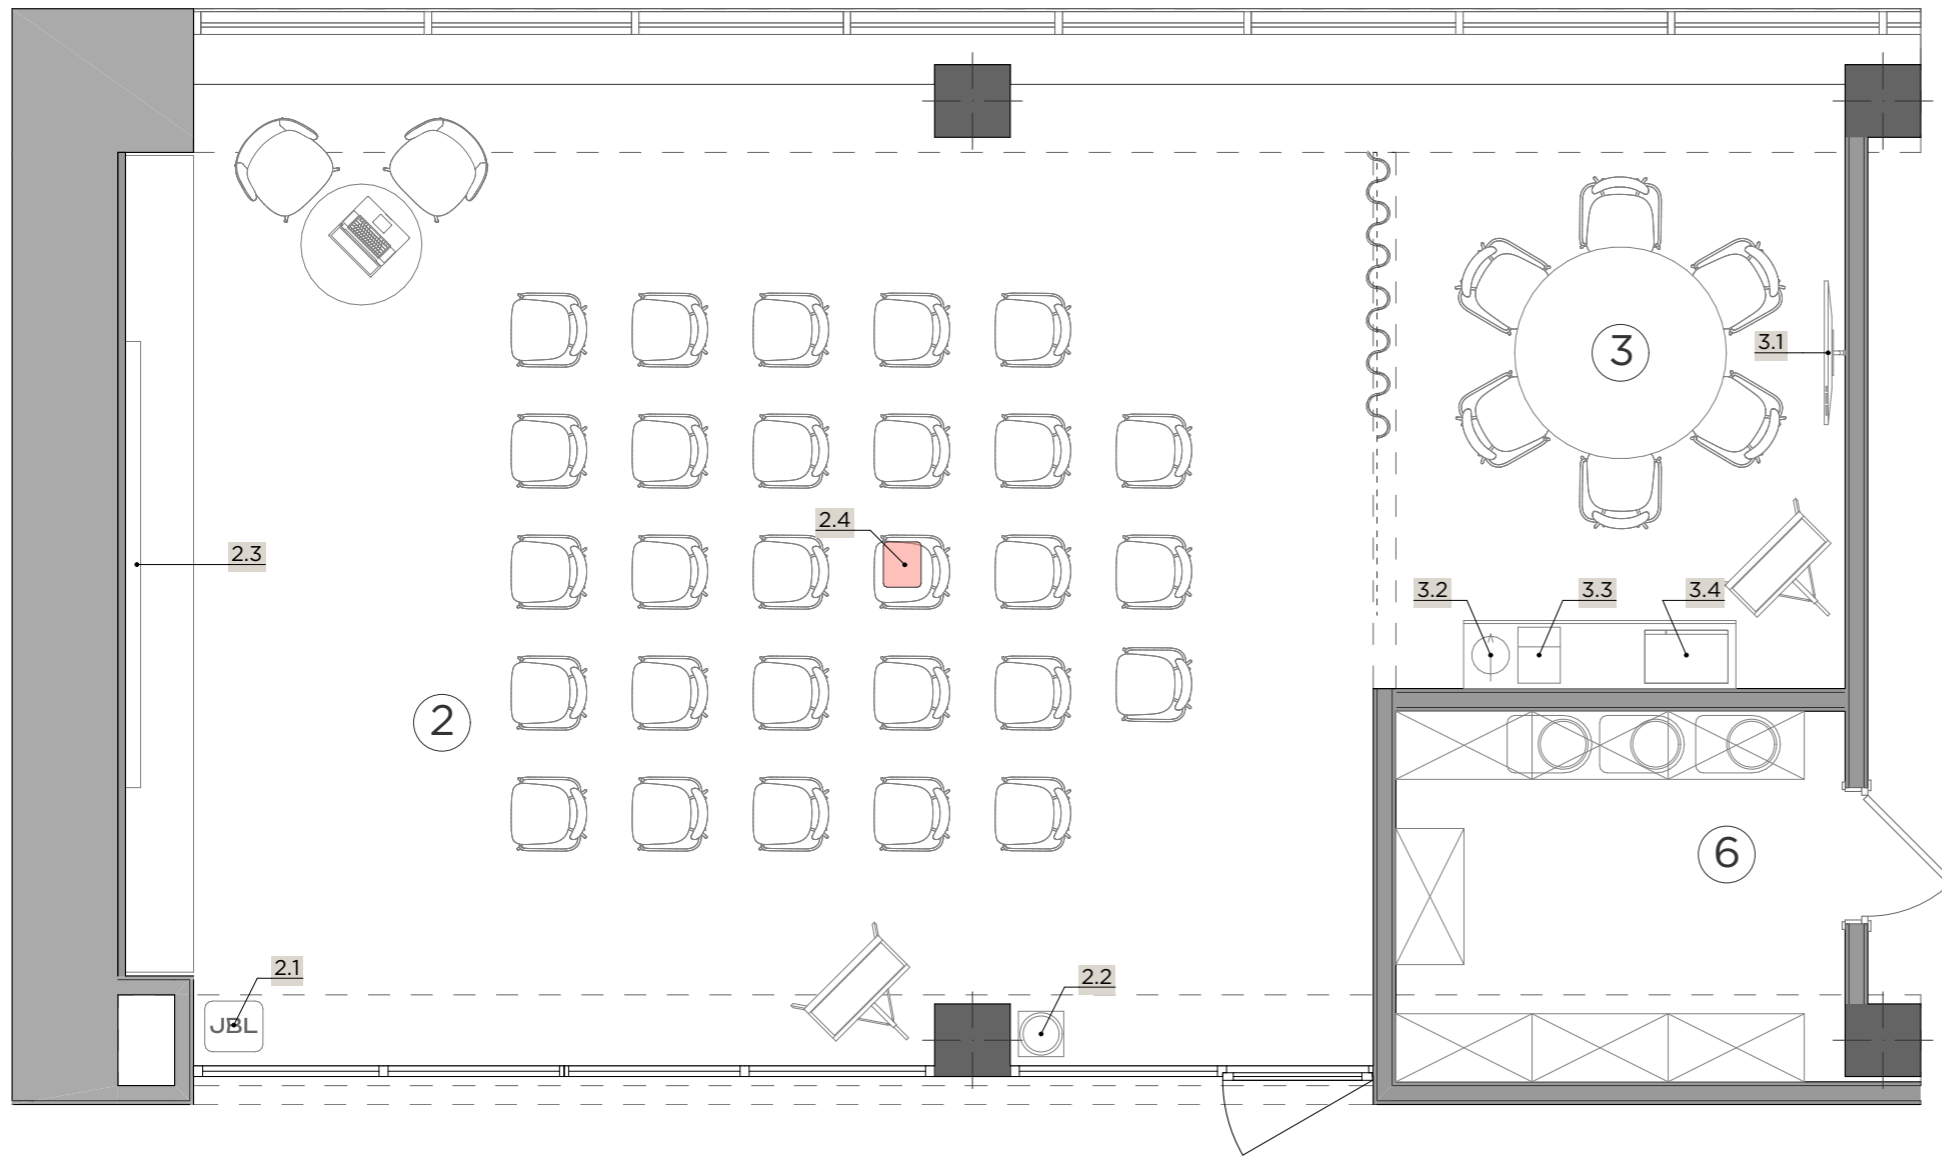

номер	назва	посилання	кільк.
ЗОНА ЛЕКЦІЙ			
2.1	Портативна колонка JBL PartyBox Stage 320 240W RGB Black (JBLPBSTAGE320EP)	https://rozetka.com.ua/ua/jbl-jblpbstage320ep/p425329584/?gad_source=1&gad_campaignid=22142240544&gclid=CjwKCAiAqkMBhBmEiwAZ3UboCyhUq9fQBqrj57ID6qJa0aAABMaSestZPj-B6EHNGrxwUSEBBFNbxoCzRgQAvD_BwE	1
2.2	Кулер для води Cooper&Hunter CH-VI28Fb	https://xn--80aditftrv.xn--j1amh/ru/kuler-dlya-vody-cooperhunter-ch-vi28fb/?utm_source=google&utm_medium=cpc&utm_campaign=20758066498&creative=&placement=&target=&campaignid=20758066498&adgroup=&feeditemid=&targetid=&loc_interest_ms=&loc_physical_ms=9061016&matchtype=&network=&xdevice=c&devicemode=l=&ifmobile=&ifnotmobile=notmobile&ifsearch=&ifcontent[value]=&keyword=&gad_source=1&gad_campaignid=21041198310&gclid=CjwKCAiAqkMBhBmEiwAZ3UboCyhUq9fQBqrj57ID6qJa0aAABMaSestZPj-B6EHNGrxwUSEBBFNbxoCzRgQAvD_BwE	1


номер	назва	посилання	кільк.
ЗОНА ЛЕКЦІЙ			
2.3	Проекційний екран Elite Screens SK120XHW-E20	https://musicmag.com.ua/elite-screens-sk120xhw-e20.html?utm_source=google&utm_medium=cpc&utm_campaign=DF_best_selling_tspa%7CPFC_ADW&gad_source=1&gad_campaignid=22857509660&gclid=CjwKCAiAmKnKBhBrEiwAaqAnZ6p8UjgcJGAYOR5KkSeaOpFGo5Y2rXT-IEFu6RhnqukqX3Qt_Rg4RoCs50QAvD_BwE	1
2.4	Проектор Epson EB-X49 (V1H982040)	https://click.ua/ru/shop/proektor-epson-ebminusx49-left-parenthesisv1h982040right-parenthesis-p8650?gad_source=1&gad_campaignid=18068711901&gclid=CjwKCAiAmKnKBhBrEiwAaqAnZ1Ewlmw_vqZDJJISqFU_6sTuzUR-HglzFRiFLUyOp2N_PPafdxVrExoCfRcQAvD_BwE	1

номер	назва	посилання	кільк.
ЗОНА ГРУПОВИХ ЗАНЯТЬ			
3.1	Телевізор Samsung 43" UE43U8000FUXUA	https://rozetka.com.ua/ua/samsung-ue43u8000fuxua/p516718204/?gad_source=1&gad_campaignid=19229848549&gclid=CjwKCAiAmKnKBhBrEiwAaqAnZ2kQUWuj4hAEu8hsXGglvgeElpD12HH2WC-1koz4cAIOJcndzJ_ERoCA9MQAvD_BwE	1
3.2	Електричний чайник Bosch TWK1M21	https://comfy.ua/ua/jelektricheskiy-chajnik-bosch-twk1m21.html	1
3.3	Кавомашина Philips EP2330/10	https://www.itbox.ua/ua/product/Kavomashina_Philips_EP2330_10-p977749/?utm_content=new_buyers&gad_source=1&gad_campaignid=20850894145&gclid=CjwKCAiAmKnKBhBrEiwAaqAnZ7rJBekJradWT4jktNug_AFWsPBjOruObGnwCYEU_XlpuhjZOow7XrdRoC3mkQAvD_BwE	1
3.4	Мікрохвильова піч (HBЧ) Candy CPMW 2070M	https://comfy.ua/ua/mikrovolnovaja-pech-svch-candy-cpmw-2070m.html?gad_source=1&gad_campaignid=20525734049&gclid=CjwKCAiAmKnKBhBrEiwAaqAnZ3ZBB4qP5mTozotLkE3YpymwYBTUMwFKFkF3k4zWYwYwYqVVKxOCAMgQAvD_BwE	1

Примітка 1: Креслення розроблені для прорахунку кошторису та матеріалів. Перед початком робіт погодити актуальність креслень із замовником і дизайнером.

План розташування обладнання в зоні лекцій, та зоні групових занять

Виконав	Моложавий Євгеній	Крафтовий хаб в с. Іванків	
Стадія	Ескізний проект		
		ФОП Ручка Кирило Олександрович	28

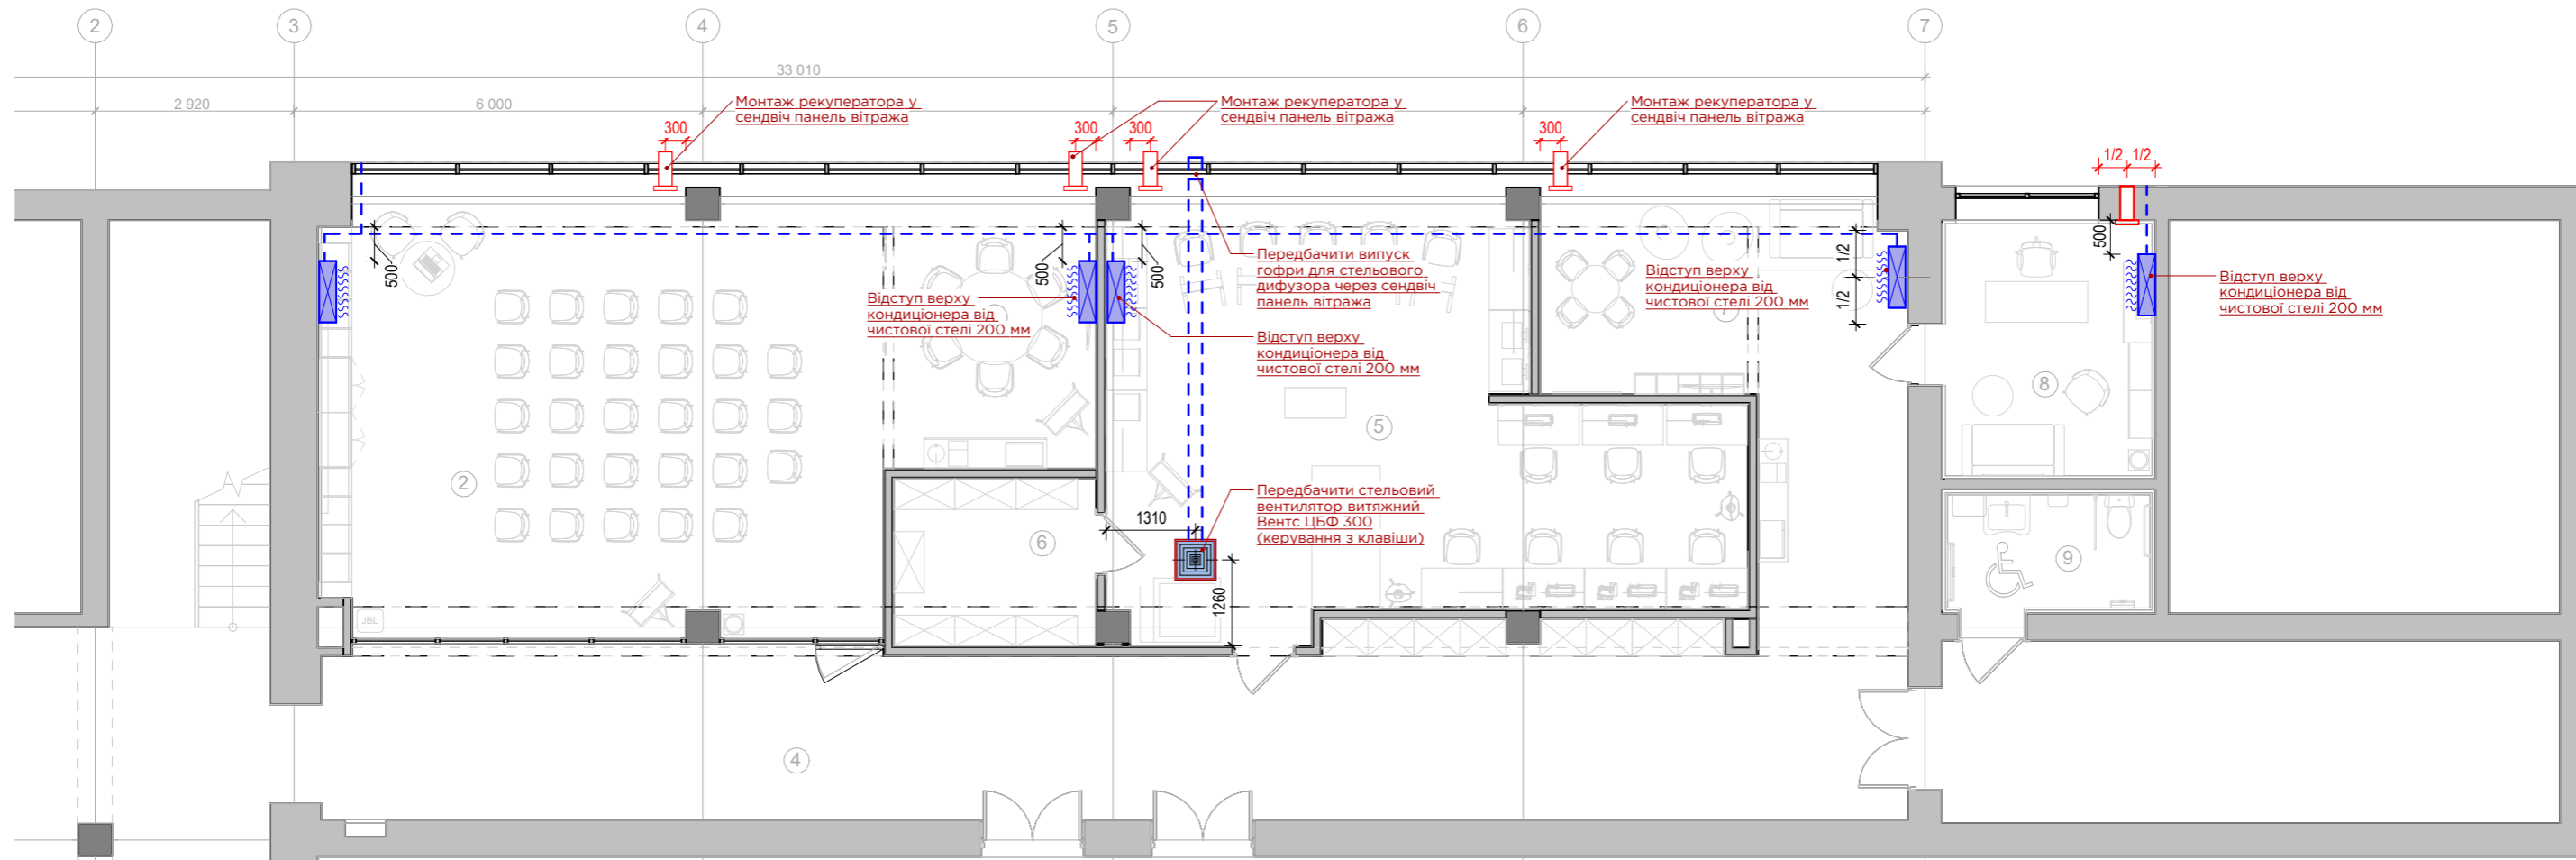

ПРИМІТКИ ЩОДО МОНТАЖУ РЕКУПЕРАТОРІВ

ВИЗНАЧЕННЯ ЗОНИ МОНТАЖУ

Систему монтують у верхній частині зовнішньої стіни, в отвір відповідного діаметру (в залежності від моделі) на ущільнювач або монтажну піну (що не створює деформаційний вплив на корпус системи).


Мінімальна відстань до плоскої поверхні (стіни, стелі, ін.) 100 мм для PRANA 150-ї серії, та 150 мм для PRANA 200 серії.

Щоб розташування рекуператора забезпечувало створення конвекційної зони, необхідно забезпечити вільний простір перед системою (не перекривати шторами, предметами інтер'єру тощо).

При наявності у приміщенні приладів що споживають внутрішнє повітря для забезпечення процесу горіння (газовий котел, камін тощо), рекомендується монтувати рекуператор на максимально можливій відстані від даних приладів.

Робочий модуль виготовляється довжиною, що відповідає товщині стіни, де планується монтаж відповідно до мінімальної та максимально доступної довжини робочого модуля рекуператора.

Детальну інформацію про мінімальний та максимально можливі розміри системи можна переглянути в короткому посібник користувача, що йде в комплекті.

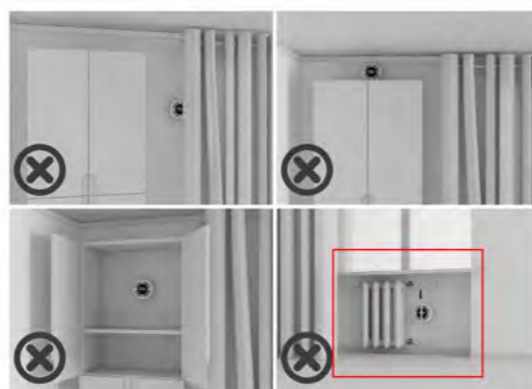

Примітки:
Спираючись на інструкцію по монтажу та експлуатації рекуператорів, уточнити можливість монтажу та ефективної роботи рекуператорів для зон лекцій, майстерні та зони очікування у постачальників обладнання та суміжних спеціалістів

Розглянути варіант монтажу рекуператора у вітражі із заміною скла на сендвіч панель в одній із секцій

При погоджені рішення монтажу рекуператорів у перелічених приміщеннях - фінальне розміщення обладнання погодити з дизайнером


УМОВНІ ПОЗНАЧЕННЯ



Настінний кондиціонер - 5 шт.
Прив'язка по висоті:
кондиціонеру від чистої стелі 200 мм



Настінний рекуператор - 5 шт.

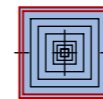

Стельовий вентилятор витяжний
Вентс ЦБФ 300 - 1 шт.
<https://vents-shop.com.ua/steloviy-ventilyator-vents-cbf-300-uk/>

ЕКСПЛІКАЦІЯ

№	Назва приміщення	Площа
1	РЕЦЕПЦІЯ	9,24
2	ЗОНА ДЛЯ ЛЕКЦІЙ	53,15
3	ЗОНА ДЛЯ ГРУПОВИХ ЗАНЯТЬ	12,46
4	ГАЛЕРЕЯ	69,84
5	МАЙСТЕРНЯ	49,83
6	КОМОРА	9,28
7	ЗОНА ОЧІКУВАННЯ	14,11
8	КАБІНЕТ ПСИХОЛОГА	11,89
9	САН.ВУЗОЛ	5,7
ЗАГАЛЬНА ПЛОЩА		235,56

Примітка 1: Креслення розроблені для прорахунку кошторису та матеріалів, перед початком робіт погодити актуальність креслень із замовником та дизайнером

Примітка 2: Всі комунікації для кондиціонера (труба фреонопроводу, труба для конденсату та електричний вивід) приховати в конструкції стін

План розміщення кондиціонерів та рекуператорів


Виконав	Моложавий Євгеній	Крафтовий хаб в с.Іванків
Стадія	Ескізний проект	
		ФОП Ручка Кирило Олександрович
		29



Специфікація освітлювального обладнання

Марка	Найменування	Посилання	К-сть,шт	Зображення
C1	LED панель 600x600 для стелі Армстронг	https://ledmark.com.ua/ru/led-panel-600x600-mm-36v-4000k-6500k-seriia-eco/?gad_source=1&gad_campaignid=19476281496&gbraid=0AAAAApl8oKoHyqn25p6i52RSsTF2-U5x9&gclid=CjwKCAjw7vzOBhBxEiwAc7WNRlSMYratoCKQmmqSzMeQa8MXWLN1lOnsAhRkBLa83C2_zhp7j_bRoCslgQAvD_BwE	47	
C2	Лінійний підвісний світильник (1200x40)	https://epicentrk.ua/ua/shop/svitylnyk-liniinyi-led-concept-stream-l01240-4000-k-chornyj.html	2	

УМОВНІ ПОЗНАЧЕННЯ

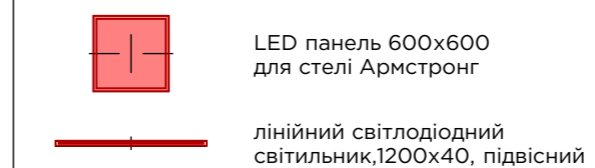

ЕКСПЛІКАЦІЯ

1	РЕЦЕПЦІЯ	9,24
2	ЗОНА ДЛЯ ЛЕКЦІЙ	53,15
3	ЗОНА ДЛЯ ГРУПОВИХ ЗАНЯТЬ	12,46
4	ГАЛЕРЕЯ	69,84
5	МАЙСТЕРНЯ	49,83
6	КОМОРА	9,28
7	ЗОНА ОЧІКУВАННЯ	14,11
8	КАБІНЕТ ПСИХОЛОГА	11,89
9	САН.ВУЗОЛ	5,7
ЗАГАЛЬНА ПЛОЩА		235,56

Маркувальний план світильників

Виконав Моложавий Євгеній
Стадія Ескізний проект

Крафтовий хаб в с.Іванків

ФОП Ручка Кирило
Олександрович

30



Прив'язка світильників

Виконав Моложавий Євгеній
Стадія Ескізний проект

Крафтовий хаб в с.Іванків

ФОП Ручка Кирило
Олександрович



ГРУПИ УВІМКНЕННЯ

- 1.1 - Підвісні світильники в зоні рецепції
- 2.1 - LED-панель для стелі Армстронг в зоні лекцій
- 2.2 - трекові світильники в зоні лекцій
- 3.1 - підвісний світильник в зоні для групових занять
- 4.1 - трековий світильники в галереї
- 5.1 - LED-панель для стелі Армстронг в майстерні (швейна зона)
- 5.2 - LED-панель для стелі Армстронг в майстерні (зона для художників)
- 5.3 - трекові світильники (зона для художників)
- 6.1 - LED-панель для стелі Армстронг в коморі
- 7.1 - LED-панель для стелі Армстронг в зоні очікування
- 8.1 - LED-панель для стелі Армстронг в кабінеті психолога
- 9.1 - накладні світильники для сан.вузла

УМОВНІ ПОЗНАЧЕННЯ

-  лінійний світлодіодний світильник, 1200x40, підвісний
-  LED панель 600x600 для стелі Армстронг
-  вимикач одноклавішний
-  вимикач двоклавішний

ЕКСПЛІКАЦІЯ


1	РЕЦЕПЦІЯ	9,24
2	ЗОНА ДЛЯ ЛЕКЦІЙ	53,15
3	ЗОНА ДЛЯ ГРУПОВИХ ЗАНЯТЬ	12,46
4	ГАЛЕРЕЯ	69,84
5	МАЙСТЕРНЯ	49,83
6	КОМОРА	9,28
7	ЗОНА ОЧІКУВАННЯ	14,11
8	КАБІНЕТ ПСИХОЛОГА	11,89
9	САН.ВУЗОЛ	5,7
ЗАГАЛЬНА ПЛОЩА		235,56

Примітка 1: Креслення розроблені для прорахунку кошторису та матеріалів, перед початком робіт погодити актуальність креслень із замовником та дизайнером

Примітка 2: Розмістити вимикачі на висоті +0.900 мм від рівня чистової підлоги, якщо не вказано інакше

План прив'язки вимикачів та груп увімкнення

Виконав	Моложавий Євгеній	Крафтовий хаб в с.Іванків
Стадія	Ескізний проект	
		ФОП Ручка Кирило Олександрович
		32

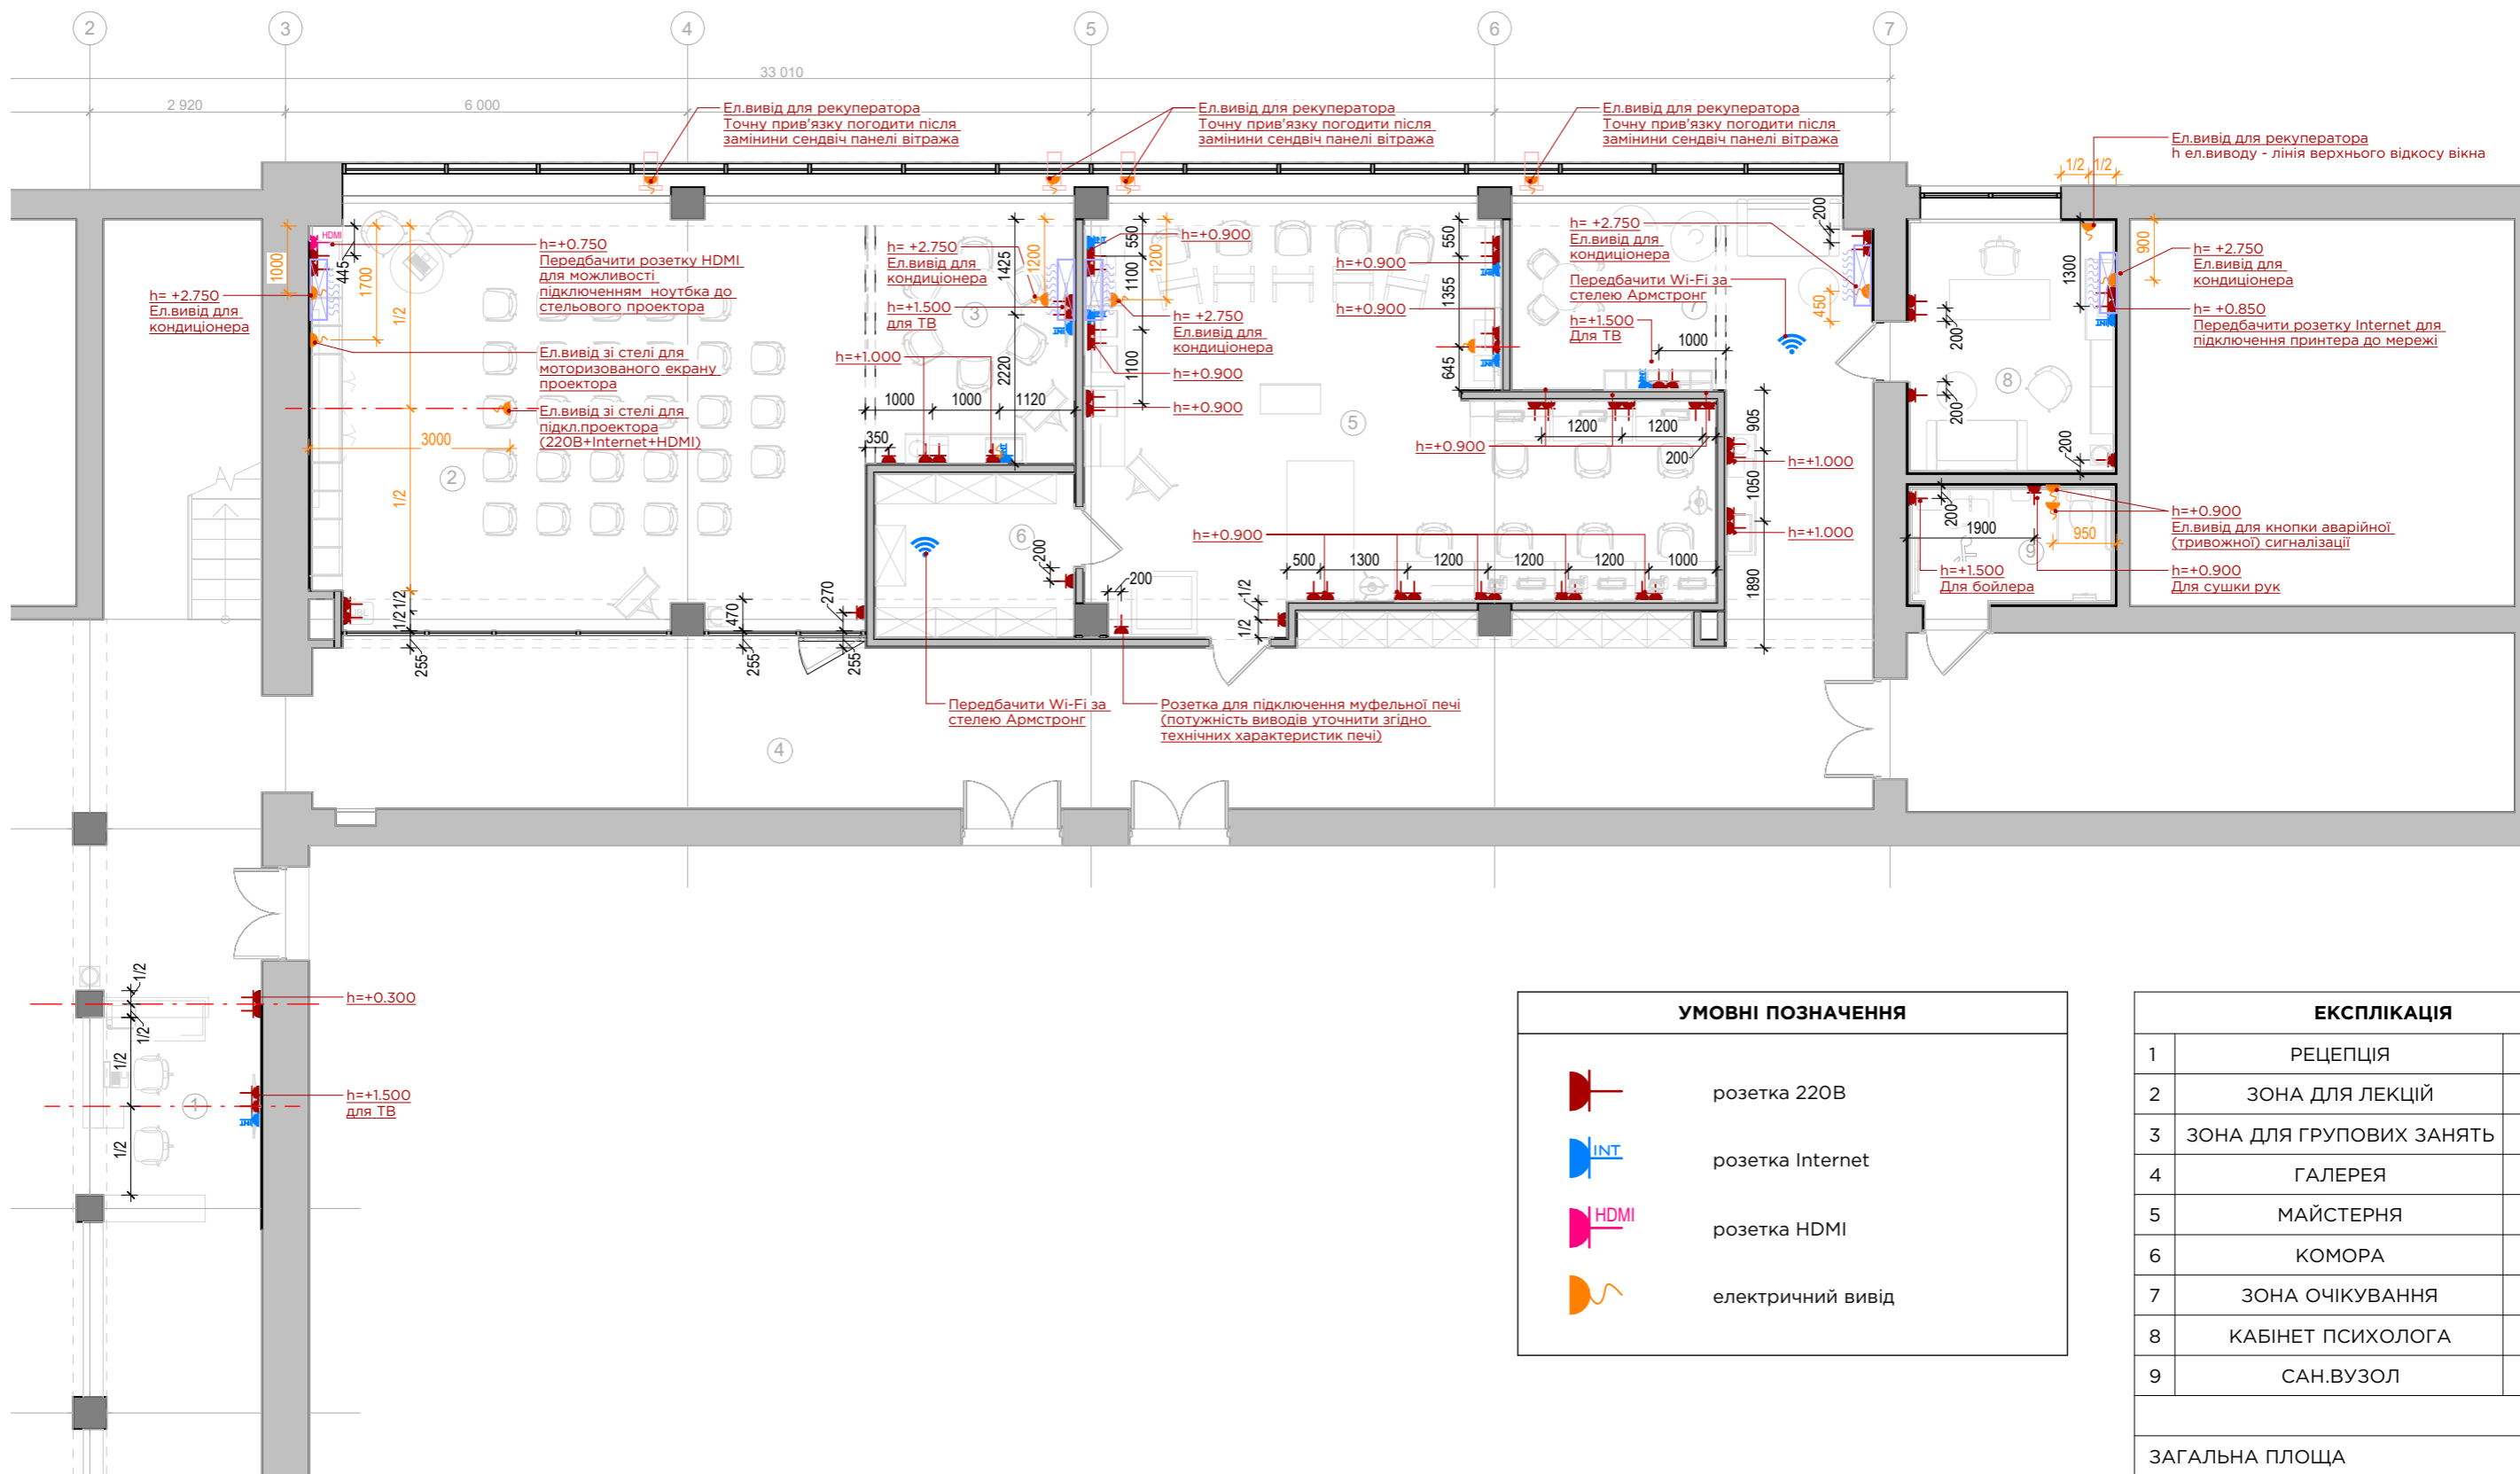

УМОВНІ ПОЗНАЧЕННЯ	
	розетка 220В
	розетка Internet
	розетка HDMI
	електричний вивід

ЕКСПЛІКАЦІЯ		
1	РЕЦЕПЦІЯ	9,24
2	ЗОНА ДЛЯ ЛЕКЦІЙ	53,15
3	ЗОНА ДЛЯ ГРУПОВИХ ЗАНЯТЬ	12,46
4	ГАЛЕРЕЯ	69,84
5	МАЙСТЕРНЯ	49,83
6	КОМОРА	9,28
7	ЗОНА ОЧІКУВАННЯ	14,11
8	КАБІНЕТ ПСИХОЛОГА	11,89
9	САН.ВУЗОЛ	5,7
ЗАГАЛЬНА ПЛОЩА		235,56

Примітка 1: Креслення розроблені для прорахунку кошторису та матеріалів, перед початком робіт погодити актуальність креслень із замовником та дизайнером

Примітка 2: Розмістити розетки на висоті +0.300 мм від рівня чистої підлоги, якщо не вказано інакше

План розеток

Виконав	Моложавий Євгеній	Крафтовий хаб в с.Іванків	
Стадія	Ескізний проект		
		ФОП Ручка Кирило Олександрович	33



Візуалізація

Виконав	Моложавий Євгеній	Крафтовий хаб в с. Іванків	
Стадія	Ескізний проект		
		ФОП Ручка Кирило Олександрович	



Візуалізація

Виконав	Моложавий Євгеній	Крафтовий хаб в с. Іванків	
Стадія	Ескізний проект		
		ФОП Ручка Кирило Олександрович	



Візуалізація

Виконав	Моложавий Євгеній	Крафтовий хаб в с. Іванків	
Стадія	Ескізний проект		
		ФОП Ручка Кирило Олександрович	



Візуалізація

Виконав	Моложавий Євгеній	Крафтовий хаб в с. Іванків
Стадія	Ескізний проект	
		ФОП Ручка Кирило Олександрович



Візуалізація

Виконав	Моложавий Євгеній	Крафтовий хаб в с. Іванків	
Стадія	Ескізний проект		
		ФОП Ручка Кирило Олександрович	



Візуалізація

Виконав	Моложавий Євгеній	Крафтовий хаб в с. Іванків
Стадія	Ескізний проект	
		ФОП Ручка Кирило Олександрович



Візуалізація

Виконав	Моложавий Євгеній	Крафтовий хаб в с. Іванків
Стадія	Ескізний проект	
		ФОП Ручка Кирило Олександрович



Візуалізація

Виконав	Моложавий Євгеній	Крафтовий хаб в с. Іванків
Стадія	Ескізний проект	
		ФОП Ручка Кирило Олександрович



Візуалізація

Виконав	Моложавий Євгеній	Крафтовий хаб в с. Іванків
Стадія	Ескізний проект	
		ФОП Ручка Кирило Олександрович



Візуалізація

Виконав	Моложавий Євгеній	Крафтовий хаб в с. Іванків	
Стадія	Ескізний проект		
		ФОП Ручка Кирило Олександрович	



Візуалізація

Виконав	Моложавий Євгеній	Крафтовий хаб в с. Іванків	
Стадія	Ескізний проект		
		ФОП Ручка Кирило Олександрович	



Візуалізація

Виконав	Моложавий Євгеній	Крафтовий хаб в с. Іванків	
Стадія	Ескізний проект		
		ФОП Ручка Кирило Олександрович	



Візуалізація

Виконав	Моложавий Євгеній	Крафтовий хаб в с. Іванків
Стадія	Ескізний проект	
		ФОП Ручка Кирило Олександрович



Візуалізація

Виконав	Моложавий Євгеній	Крафтовий хаб в с. Іванків
Стадія	Ескізний проект	
		ФОП Ручка Кирило Олександрович



Візуалізація

Виконав	Моложавий Євгеній	Крафтовий хаб в с. Іванків
Стадія	Ескізний проект	
		ФОП Ручка Кирило Олександрович