


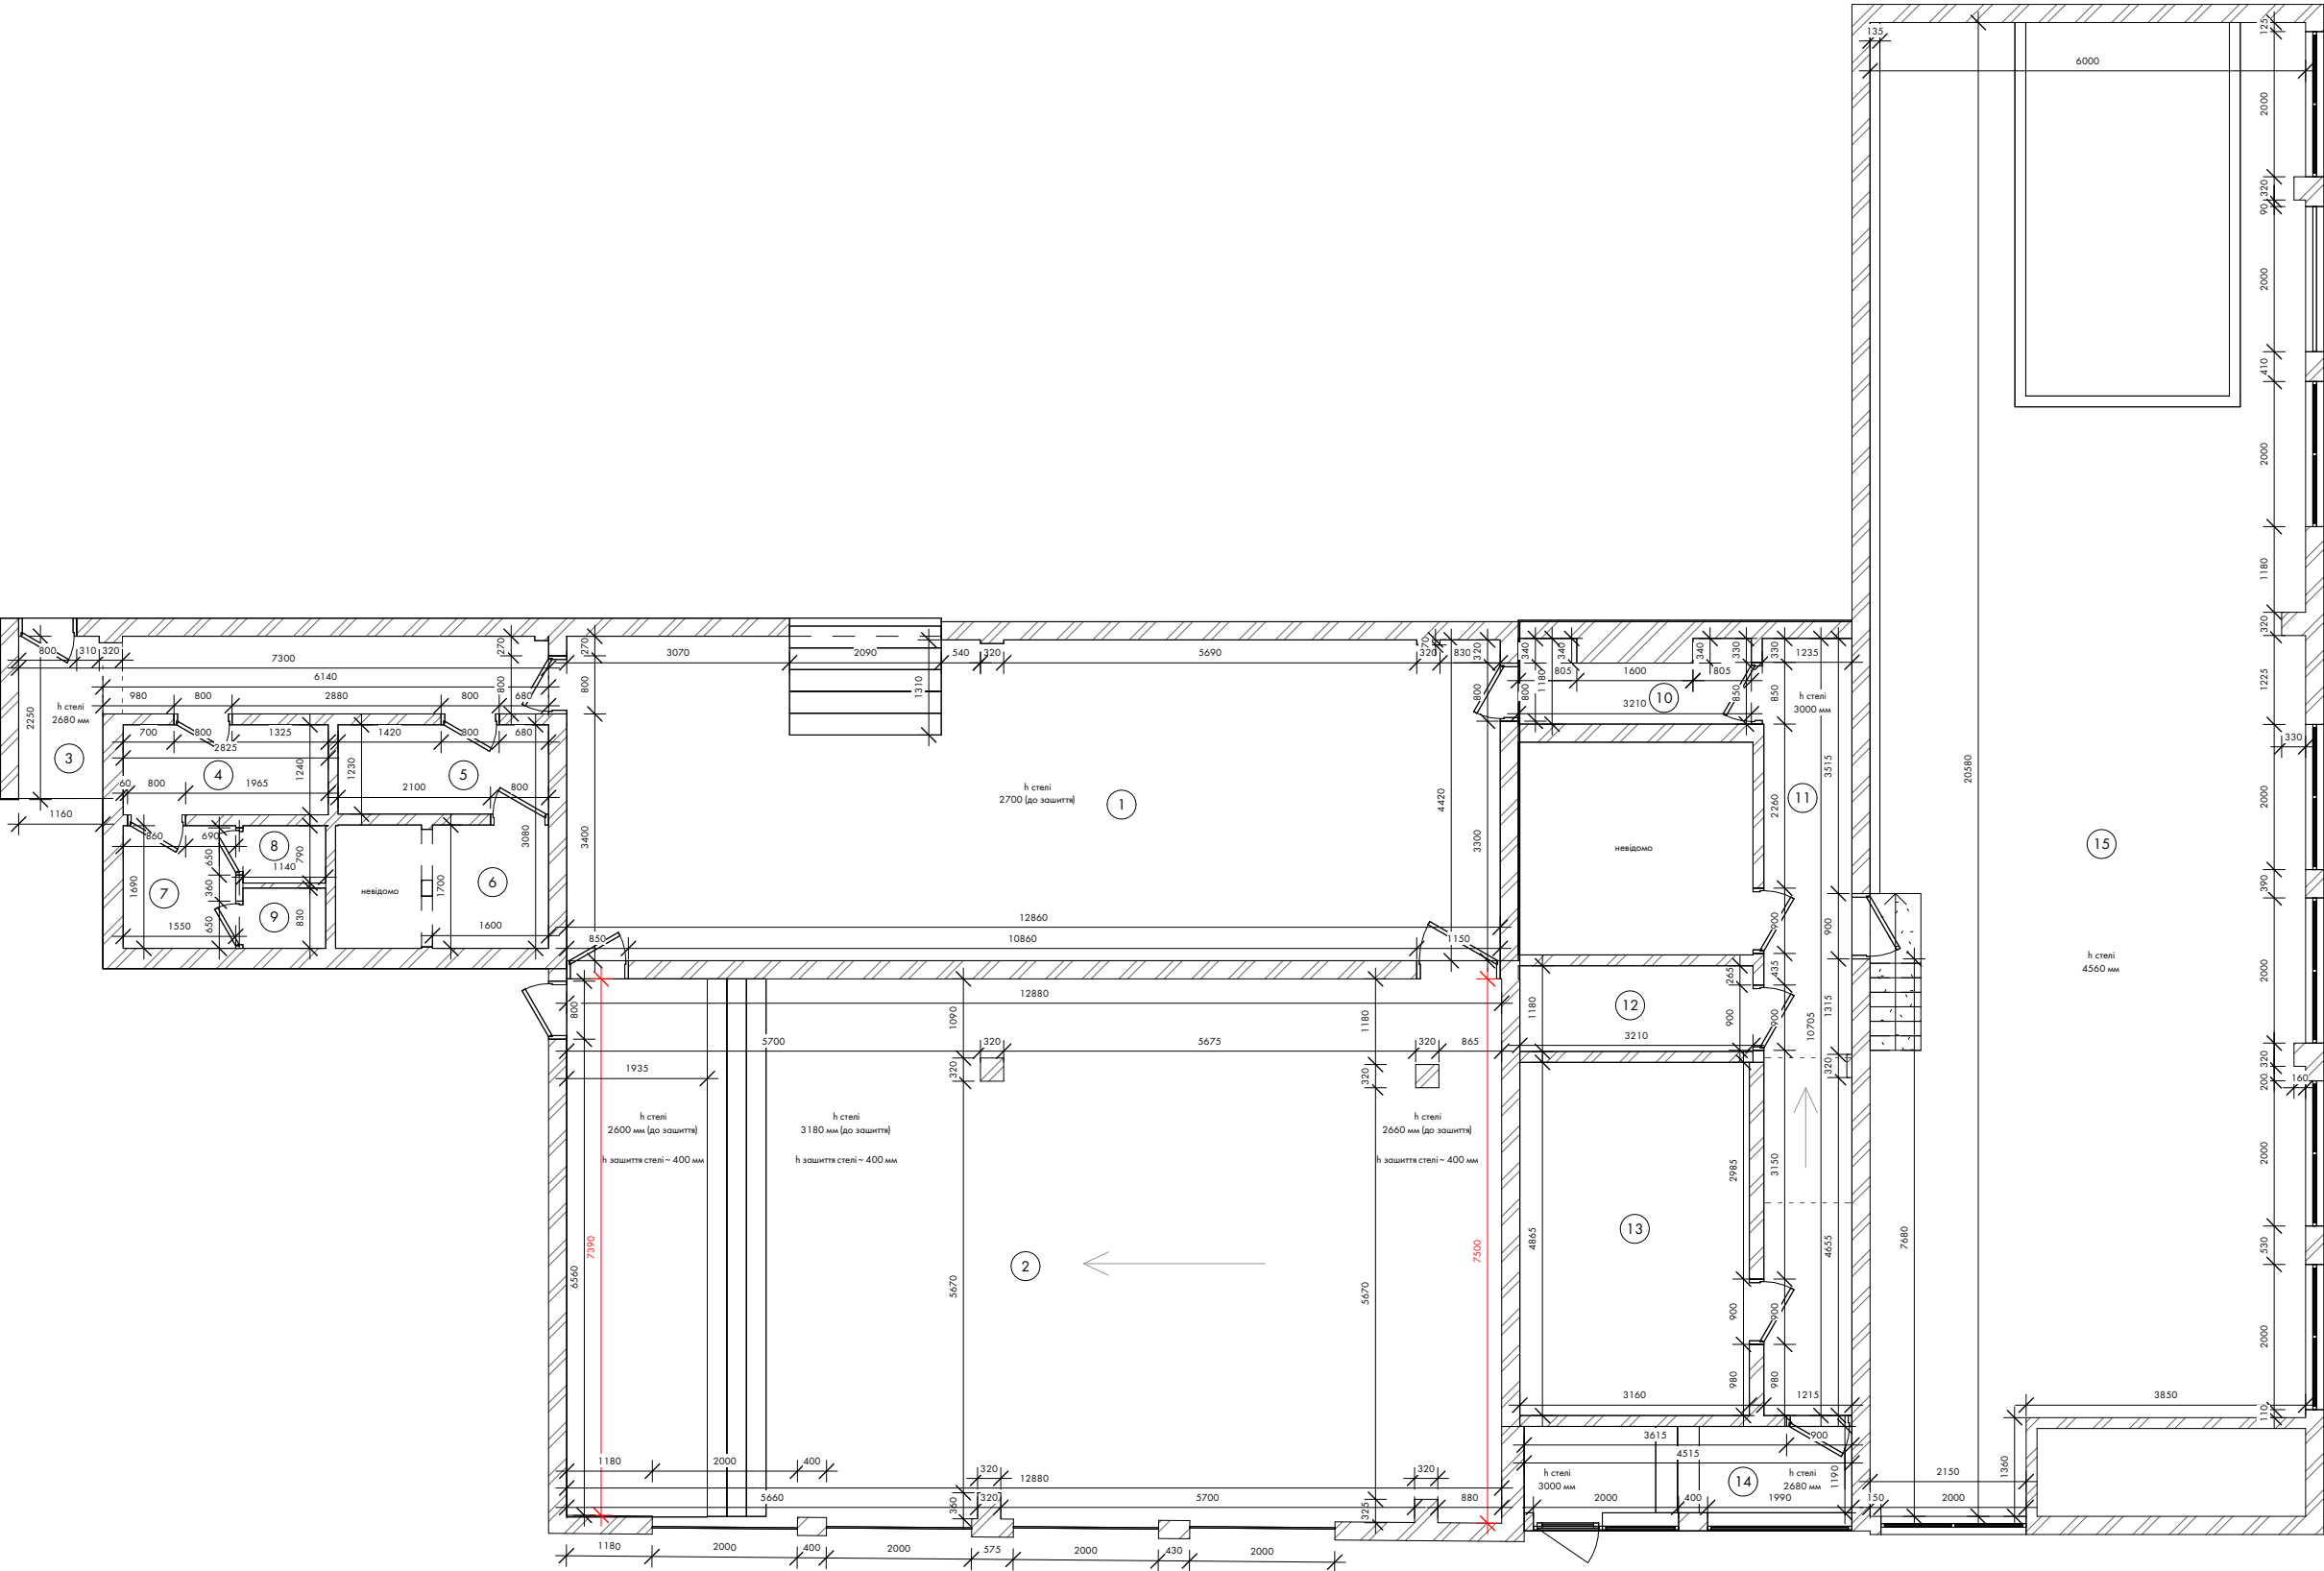

Специфікація приміщень (обміри)		
№	Назва	Площа
1	Room	57.06 m ²
2	Room	95.65 m ²
3	Room	9.12 m ²
4	Room	3.50 m ²
5	Room	3.57 m ²
6	Room	2.72 m ²
7	Room	2.65 m ²
8	Room	0.90 m ²
9	Room	0.98 m ²
10	Room	3.24 m ²
11	Room	12.99 m ²
12	Room	3.79 m ²
13	Room	15.39 m ²
14	Room	5.37 m ²
15	Room	121.65 m ²
16	Room	74.58 m ²
Загальна площа:		413.18 m ²

ПРИМІТКИ:

1. Всі розміри уточнити по місцю.
2. Всі висоти вказані від рівня чорнової підлоги.
3. Обміри можуть містити похибку, розміри приміщень прийняті по найменших значеннях (з урахуванням геометричних відхилень існуючих конструкцій, нерівності та непаралельності стін).


Назва проекту: Бібліотека О. Пчілки

Адреса проекту: м. Луцьк

План обмірів основних приміщень

1 : 100

План обмірів основних приміщень

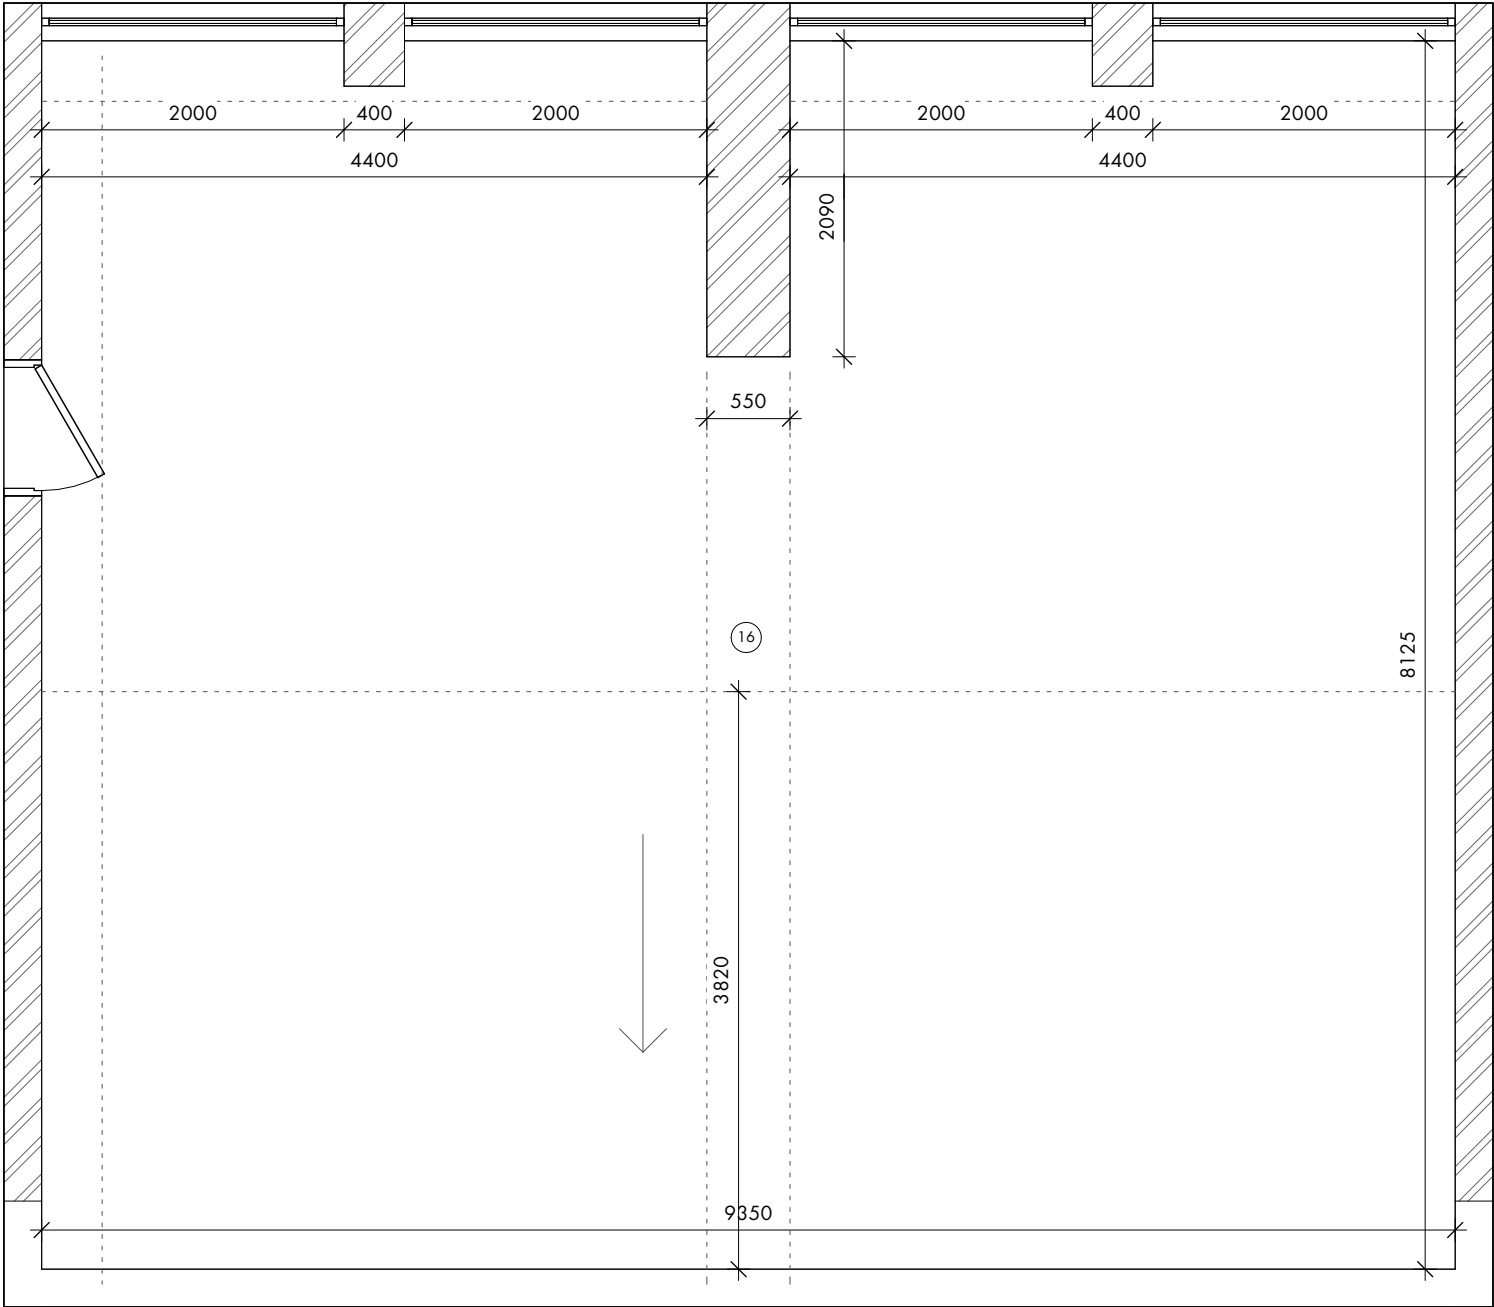

План обмірів приміщення під сходами

1 : 50

Специфікація приміщень (обміри)		
№	Назва	Площа
1	Room	57.06 m ²
2	Room	95.65 m ²
3	Room	9.12 m ²
4	Room	3.50 m ²
5	Room	3.57 m ²
6	Room	2.72 m ²
7	Room	2.65 m ²
8	Room	0.90 m ²
9	Room	0.98 m ²
10	Room	3.24 m ²
11	Room	12.99 m ²
12	Room	3.79 m ²
13	Room	15.39 m ²
14	Room	5.37 m ²
15	Room	121.65 m ²
16	Room	74.58 m ²
Загальна площа:		413.18 m ²

ПРИМІТКИ:

- Всі розміри уточнити по місцю.
- Всі висоти вказані від рівня чорнової підлоги.
- Обміри можуть містити похибку, розміри приміщень прийняті по найменших значеннях (з урахуванням геометричних відхилень існуючих конструкцій, нерівності та непаралельності стін).

Назва проєкту: Бібліотека О. Пчілки

Адреса проєкту: м. Луцьк

План обмірів приміщення під сходами

