


Відомість основних комплектів робочих креслень					
Позначення		Найменування		Примітки	
2025-138/11 - АБ		Архітектурно-будівельні рішення			
2025-138/11 - В		Водопровід			
2025-138/11 - ЕМ		Силове електрообладнання			
Відомість робочих креслень основного комплекту АБ					
Аркуш		Найменування			Примітки
АБ-1		Загальні дані			
АБ-2		План підвалу			
АБ-3		Експлікація приміщень підвалу			
АБ-4		Фрагменти планів 1-го поверху в осях 1-6, 9-14			
АБ-5		Експлікація приміщень 1-го поверху			
АБ-6		Фрагменти планів 2-го поверху в осях 1-6, 9-14			
АБ-7		Експлікація приміщень 2-го поверху			
АБ-8		Фрагменти планів 3-го поверху в осях 1-6, 9-14			
АБ-9		Експлікація приміщень 3-го поверху			
АБ-10		Фрагменти планів 4-го поверху в осях 1-6, 9-14			
АБ-11		Експлікація приміщень 4-го поверху			
АБ-12		Фрагменти планів 5-го поверху в осях 1-6, 9-14			
АБ-13		Експлікація приміщень 5-го поверху			
АБ-14		Креслення розпланування та благоустрою території М 1:200			
АБ-15		Огорожа майданчика для встановлення дизельного генератора			
АБ-16		Фундамент Ф-1			
		Характеристика будівельних конструкцій по пожежній вогнестійкості:			
		- стіни несучі			- REI 120 МО;
		- самонесучі			- REI 60 МО;
		- перегородки			- EI 15 МО.
		Технічні рішення, які прийняті в кресленнях даного проекту відповідають вимогам екологічних, санітарно-гігієнічних, протипожежних та інших норм і правил, які забезпечують безпечну для життя і здоров'я людей експлуатацію об'єкта при дотриманні заходів, що передбачені робочими кресленнями.			
		Головний інженер проекту			/ Яросевич С.О./

Відомість документів на які посилаються і які прикладаються									
Позначення			Найменування				Примітки		
ДБН В.2.2-15:2019			Житлові будинки. Основні положення.						
ДБН В.2.2-9:2018			Громадські будинки та споруди. Основні положення.						
ДБН В.1.1-7:2016			Пожежна безпека об'єктів будівництва. Загальні вимоги.						
1. Загальна частина.									
Проектом передбачено поточний ремонт системи електропостачання (встановлення резервного джерела живлення - дизельного генератора) та системи протипожежного водопостачання гуртожитку на 360 місць по вулиці Єдності,32А у м.Любомль Ковельського району Волинської області.									
2. Кліматичні дані.									
Проект розроблено для поточного ремонту в м. Любомль:									
- кліматичний район будівництва							- І		
- з розрахунковою зимовою температурою зовнішнього повітря							- (-24) °С;		
- з вагою снігового покрыву							- 120 кгс/м2;		
- з швидкісним натиском повітря							- 46 кгс/м2;		
- з сейсмічністю небільше							- 5 балів.		
3. Характеристика існуючої будівлі.									
Існуюча будівля гуртожитку п'ятиповерхова прямокутної форми в плані із підвалом під усією будівлею.									
Конструкції будівлі:									
- фундаменти - бетонні стінові блоки;									
- зовнішні стіни - цегляна кладка на цементному розчині;									
- внутрішні стіни та перегородки - з цегли повнотілої глиняної на цементному розчині;									
- перекриття - збірні залізобетонні панелі;									
- перемички - збірні залізобетонні;									
- покрівля - суміщена рулонна;									
- заповнення віконних прорізів - металопластикові віконні блоки;									
- заповнення дверних прорізів - металопластикові та дерев'яні дверні блоки;									
- внутрішнє опорядження приміщень:									
а) стеля - вапняна побілка, водоемульсійне пофарбування, армстроног;									
б) стіни - шпалери, водоемульсійне пофарбування, керамічна плитка;									
- конструкція підлог - мозаїчний бетон, паркет, керамічна плитка;									
- зовнішнє оздоблення - силікатна цегла під розшивку швів.									
4. Конструктивні рішення.									
Проектом передбачено:									
- влаштування майданчика під ДЕС;									
- огороження майданчика під ДЕС.									
Незахищені металеві конструкції і деталі захищати від корозії шляхом нанесення двох шарів емалі ПФ-115 по заґрунтованій поверхні ґрунтом ГФ-017.									
Будівельні матеріали класифікують за такими показниками пожежної безпеки: горучістю Г, займаністю В, поширенням полум'я поверхнею РП, димоутворювальною здатністю Д, токсичністю Т, втратою несучої проможності R, втратою цілісності Е, втратою теплоізоляційної спроможності І, згідно вимогам ДБН.В.1.1-7-2016 "Пожежна безпека об'єктів будівництва".									
Всі будівельні матеріали та конструкції, які використовуються при будівництві об'єкта повинні мати протоколи випробувань з визначенням межі вогнестійкості згідно з вимогами ДБН В.1.1-7-2016. "Пожежна безпека об'єктів будівництва".									
При виконанні робіт дотримуватись вимог ДБН А.3.2-2-2009, ДБН В.2.6-198:2014, ДСТУ-Н Б В.2.6-186:2013.									
								2025 - 138/11 - АБ	
								Поточний ремонт системи електропостачання (встановлення резервного джерела живлення - дизельного генератора) та системи протипожежного водопостачання гуртожитку на 360 місць по вулиці Єдності,32А у м.Любомль Ковельського району Волинської області.	
Зм...		Кільк.	Арк.	Док.	Підпис	Дата			
								Стадія	
Г І П		Яросевич						РП	
Нач.групи		Маковський						1	
Перевірів		Маковський						16	
Виконав		Бондарчук						Загальні дані.	
Н. контр.		Гнатюк						СПД ФОП Харченко О.В. м. Луцьк	

План підвалу

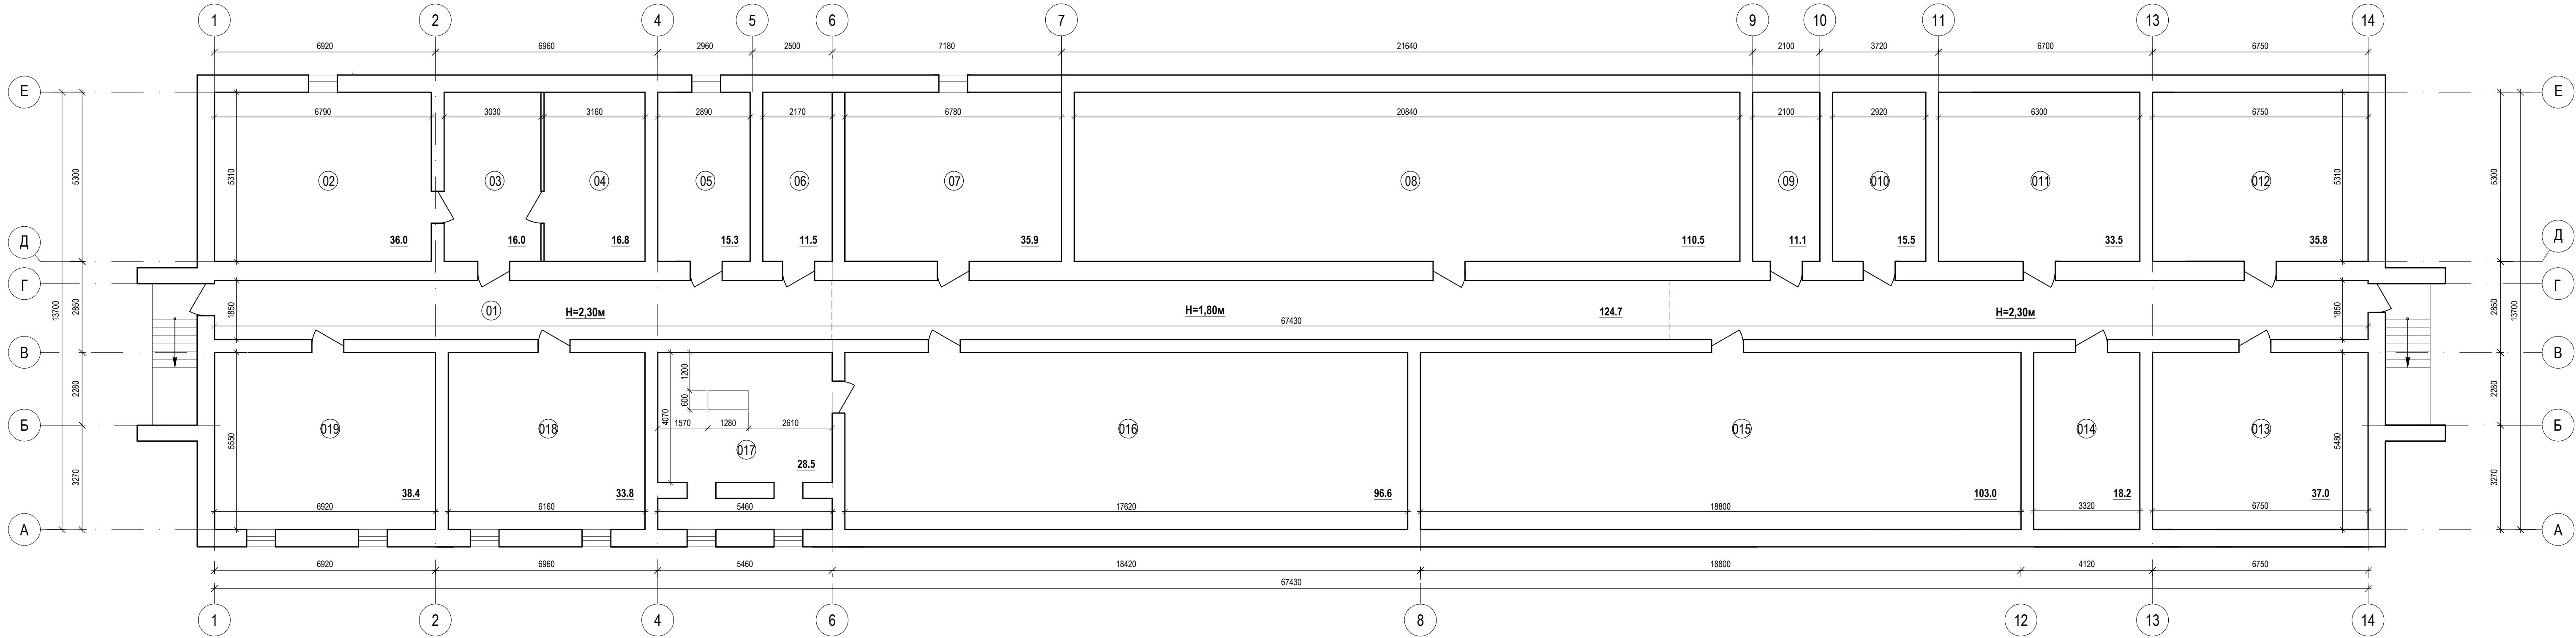

1. Даний аркуш дивись разом із аркушем 3.

							2025 - 138/11 - АБ			
							Поточний ремонт системи електропостачання (встановлення резервного джерела живлення - дизельного генератора) та системи протипожежного водопостачання гуртожитку на 360 місць по вулиці Єдності, 32А у м.Любомль Ковельського району Волинської області.			
Зм...	Кільк.	Арк.	Док.	Підпис	Дата			Стадія	Аркуш	Аркушів
Г.І.П.		Яросевич						РП	2	
Нач.групи		Маковський								
Перевірив		Маковський								
Виконав		Бондарчук								
Н. контр.		Гнатюк					План підвалу.		СПД ФОП Харченко О.В. м. Луцьк	

Погоджено:		
Зам. інв. №		
Підпис і дата		
Інв. № ориг.		

Експлікація приміщень

Номер приміщення	Найменування	Площа, м²	Категорія приміщення
01	Коридор	124,7	Д
02	Підвальне приміщення	36,0	Д
03	Підвальне приміщення	16,0	Д
04	Підвальне приміщення	16,8	Д
05	Підвальне приміщення	15,3	Д
06	Підвальне приміщення	11,5	Д
07	Підвальне приміщення	35,9	Д
08	Підвальне приміщення	110,5	Д
09	Підвальне приміщення	11,1	Д
010	Підвальне приміщення	15,5	Д
011	Підвальне приміщення	33,5	Д
012	Підвальне приміщення	35,8	Д
013	Комора	37,0	В
014	Комора	18,2	В
015	Підвальне приміщення	103,0	Д
016	Підвальне приміщення	96,6	Д
017	Підвальне приміщення	28,5	Д
018	Підвальне приміщення	33,8	Д
019	Підвальне приміщення	38,4	Д

1. Даний аркуш дивись разом із аркушем 2.

						2025 - 138/11 - АБ					
						Поточний ремонт системи електропостачання (встановлення резервного джерела живлення - дизельного генератора) та системи протипожежного водопостачання гуртожитку на 360 місць по вулиці Єдності,32А у м.Любомль Ковельського району Волинської області.					
Зм...	Кільк.	Арк.	Док.	Підпис	Дата			Стадія	Аркуш	Аркушів	
Г І П		Яросевич						РП	3		
Нач.групи		Маковський				Експлікація приміщень підвалу.	СПД ФОП Харченко О.В. м. Луцьк				
Перевірів		Маковський									
Виконав		Бондарчук									
Н. контр.		Гнатюк									

Architectural floor plan of a building with 22 numbered rooms. The plan includes dimensions for rooms and overall sections, as well as room names like '13.1', '12.8', '13.4', '13.3', '12.4', '13.5', and '13.6'. A staircase is located between rooms 19 and 20. The plan is divided into two main sections by a vertical corridor, with heights of 3.55m and 4.00m indicated. The plan is bounded by grid lines 1-6 horizontally and A-E vertically.

Room Dimensions (Approximate):

- Room 1: 3280 x 5490
- Room 2: 2920 x 4230
- Room 3: 2060 x 5560
- Room 4: 3270 x 5580
- Room 5: 3230 x 5580
- Room 6: 3300 x 4040
- Room 7: 3300 x 13.3
- Room 8: 3250 x 5500
- Room 9: 6770 x 8.5
- Room 10: 3040 x 5.6
- Room 11: 1850 x 1.5
- Room 12: 1850 x 1.5
- Room 13: 1860 x 7.9
- Room 14: 6730 x 8.5
- Room 15: 3280 x 5490
- Room 16: 3280 x 3990
- Room 17: 3210 x 12.8
- Room 18: 3160 x 17.3
- Room 19: 2830 x 15.5
- Room 20: 2190 x 11.9
- Room 21: 4040 x 13.4
- Room 22: 2000 x 5.9

Overall Dimensions:

- Horizontal: 13880 (top), 19340 (bottom), 5460 (right)
- Vertical: 13700 (left), 5470 (top), 2200 (middle), 2230 (bottom), 3270 (right)

Room Names:

- 13.1, 12.8, 13.4, 13.3, 12.4, 13.5, 13.6

Staircase: Located between rooms 19 and 20.

Section Heights: H=3,55m (left section), H=4,00m (right section).

[illegible]

						2025 - 138/11 - АБ			
						Поточний ремонт системи електропостачання (встановлення резервного джерела живлення - дизельного генератора) та системи протипожежного водопостачання турбожитку на 360 місць по вулиці Єдності, 32А у м.Любомль Ковельського району Волинської області.			
Зм...	Кільк.	Арк.	Док.	Підпис	Дата		Стадія	Аркуш	Аркушів
ГІП	Яросевич						РП	4	
Нач.групи	Маковський					Фрагменти планів 1-го поверху в осях 1-6, 9-14.	СПД ФОП Харченко О.В. м. Луцьк		
Перевірив	Маковський								
Виконав	Бондарчук								
Н. контр.	Гнатюк								

Інв. № ориг.	Підпис і дата	Зам. інв. №	Погоджено:	

Погоджено:		
Зам. інв. №		
Підпис і дата		
Інв. № ориг.		


Експлікація приміщень (початок)			
Номер приміщення	Найменування	Площа, м²	Категорія приміщення
1	Коридор	3,4	Д
2	Музей	12,4	Д
3	Кабінет	11,5	Д
4	Складське приміщення	18,2	В
5	Кімната	18,0	Д
6	Кімната	13,3	Д
7	Кімната	13,3	Д
8	Кімната	17,9	Д
9	Коридор	8,5	Д
10	Кухня	5,6	Д
11	Душова	1,5	Д
12	Вбиральня	1,5	Д
13	Коридор	7,9	Д
14	Коридор	8,5	Д
15	Кімната	18,0	Д
16	Кімната	13,1	Д
17	Кімната	12,8	Д
18	Кімната	17,3	Д
19	Побутова кімната	15,5	Д
20	Сходова клітка	11,9	Д
21	Комора	13,4	В
22	Комора	5,9	В
23	Коридор	6,2	Д
24	Душова	12,8	Д

Експлікація приміщень (закінчення)			
Номер приміщення	Найменування	Площа, м²	Категорія приміщення
25	Електрощитова	5,1	Г
26	Сходова клітка	11,5	Д
27	Кухня	16,1	Д
28	Кімната	18,0	Д
29	Коридор	3,4	Д
30	Кімната	12,8	Д
31	Кімната	12,9	Д
32	Кімната	17,7	Д
33	Коридор	5,5	Д
34	Умивальня	7,9	Д
35	Комора	1,5	В
36	Комора	1,5	В
37	Коридор	3,5	Д
38	Вбиральня	1,1	Д
39	Вбиральня	1,1	Д
40	Коридор	8,7	Д
41	Кімната	17,4	Д
42	Кімната	12,8	Д
43	Коридор	5,3	Д
44	Кімната	7,6	Д
45	Кімната	17,8	Д
46	Кімната	15,7	Д
47	Кімната	12,4	Д


1. Даний аркуш дивись разом із аркушем 4.

						2025 - 138/11 - АБ			
						Поточний ремонт системи електропостачання (встановлення резервного джерела живлення - дизельного генератора) та системи протипожежного водопостачання гуртожитку на 360 місць по вулиці Єдності,32А у м.Любомль Ковельського району Волинської області.			
Зм...	Кільк.	Арк.	Док.	Підпис	Дата		Стадія	Аркуш	Аркушів
							РП	5	
Г І П		Яросевич				Експлікація приміщень 1-го поверху	СПД ФОП Харченко О.В. м. Луцьк		
Нач.групи		Маковський							
Перевірив		Маковський							
Виконав		Бондарчук							
Н. контр.		Гнатюк							

Фрагмент плану 2-го поверху в осях 1-6

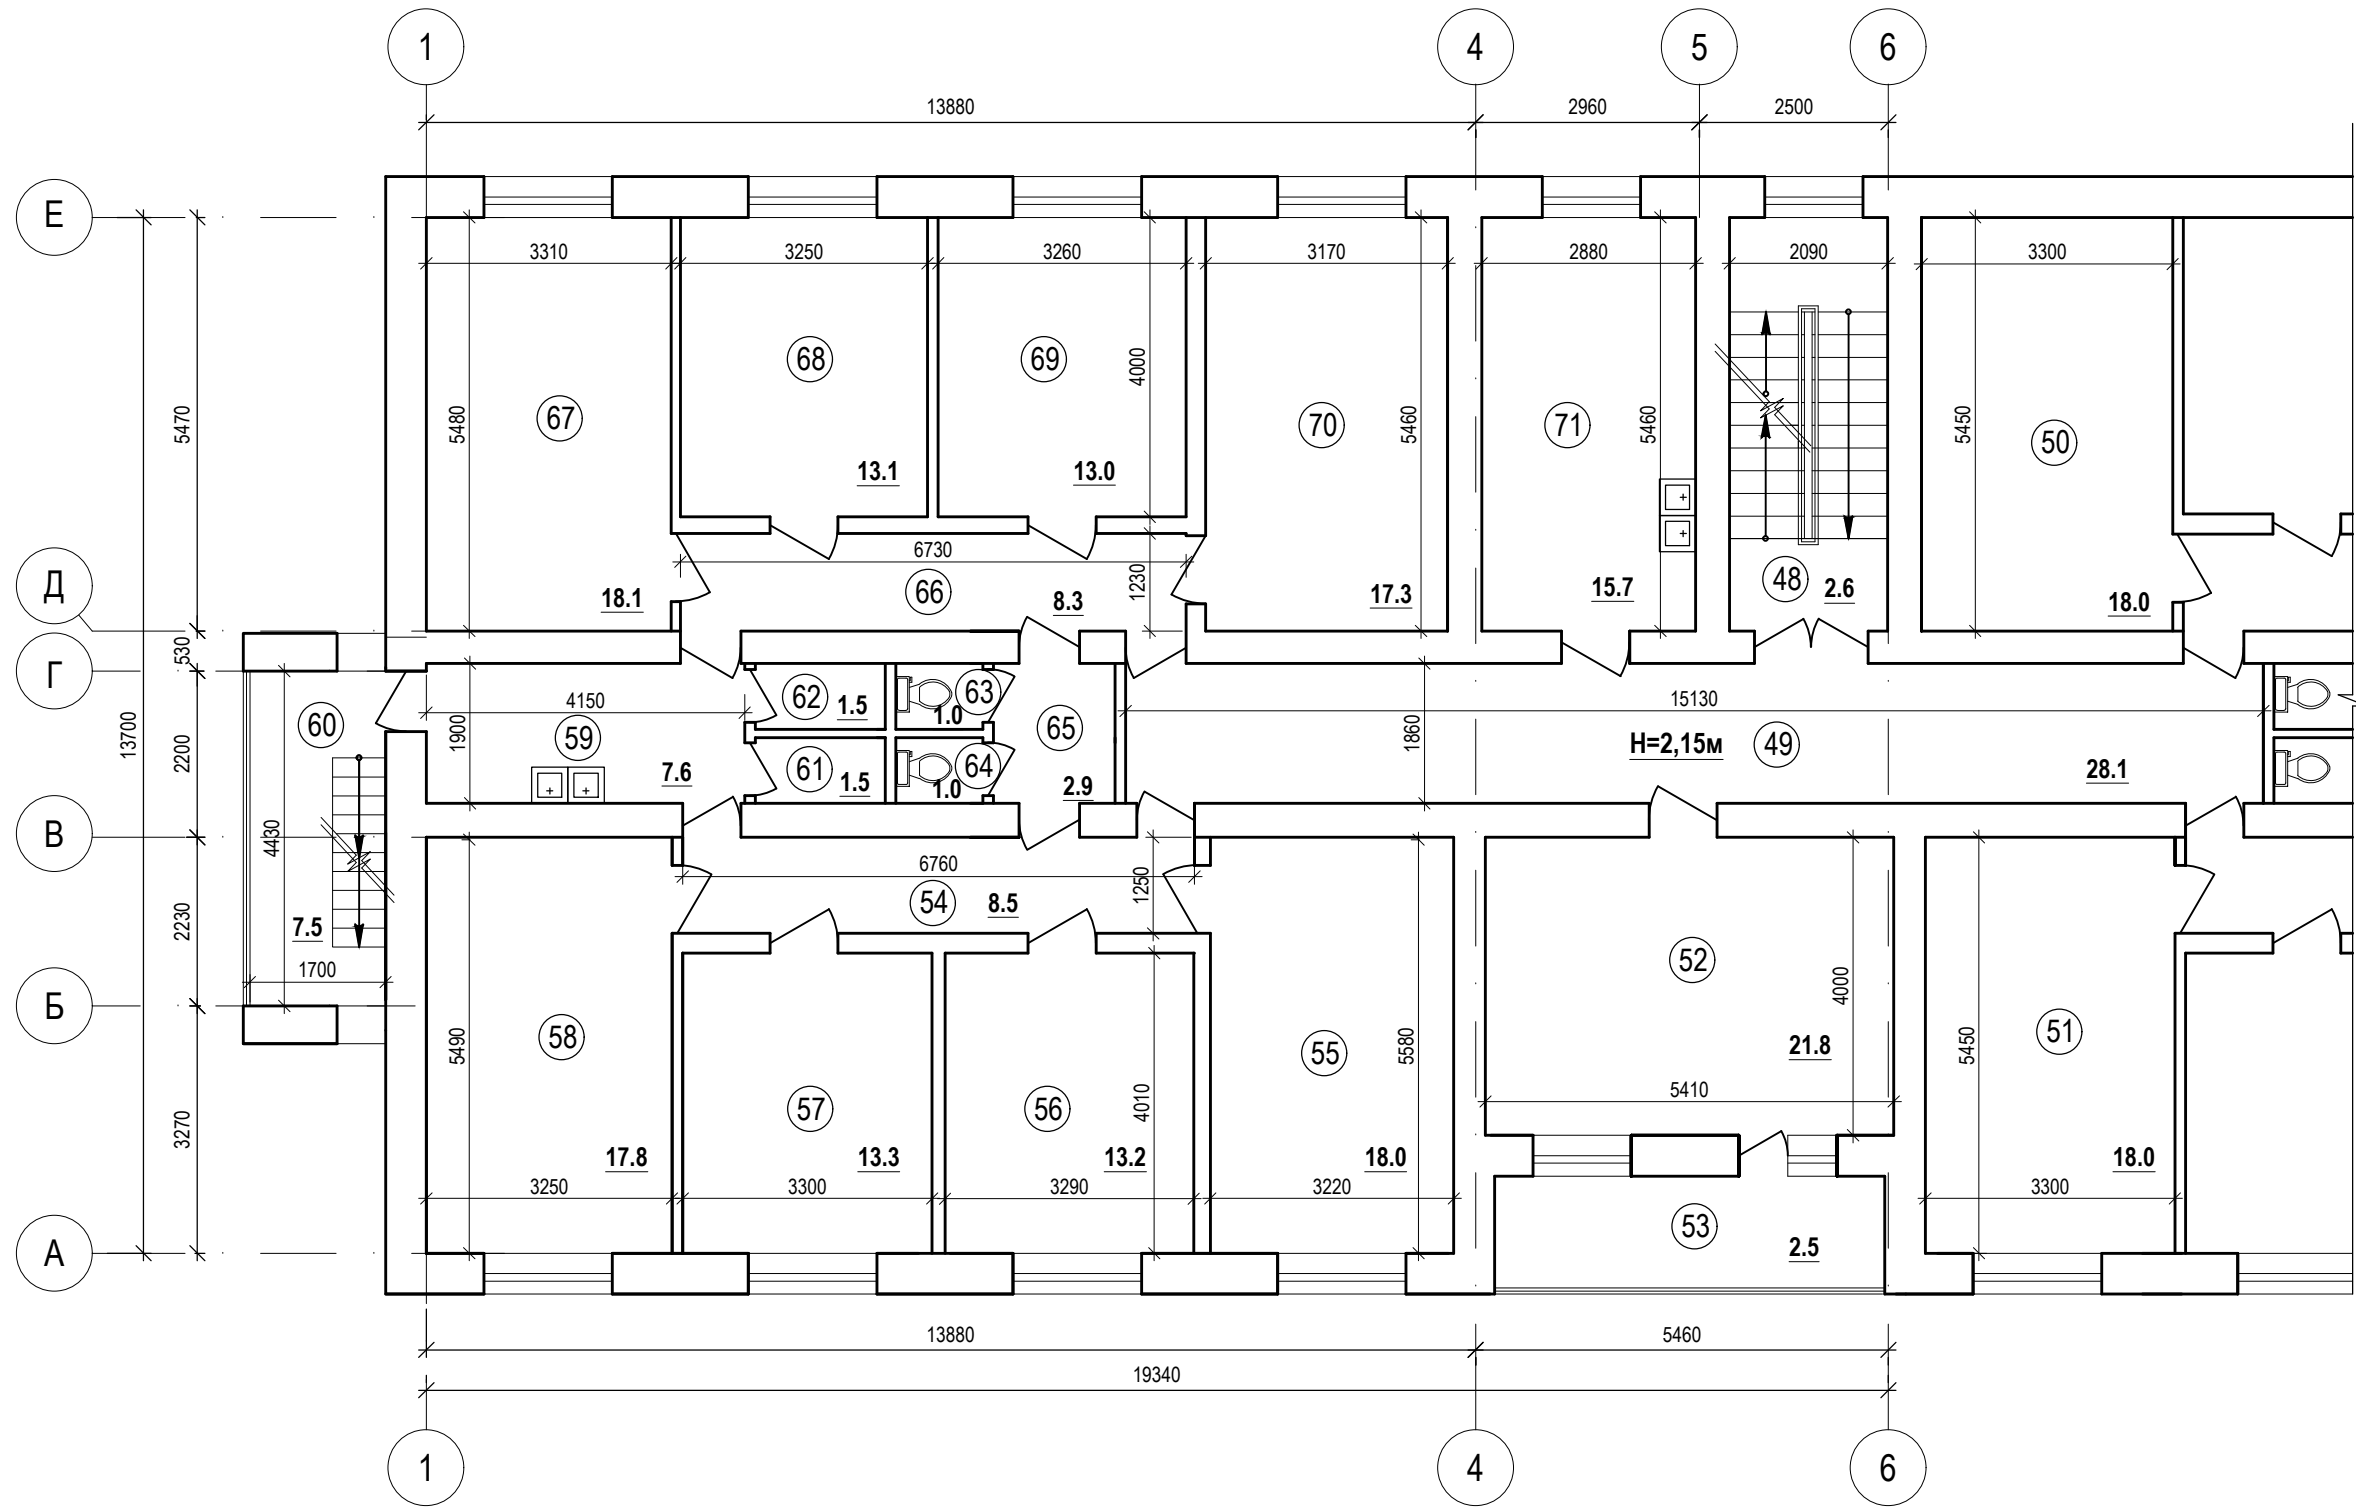

Фрагмент плану 2-го поверху в осях 9-14

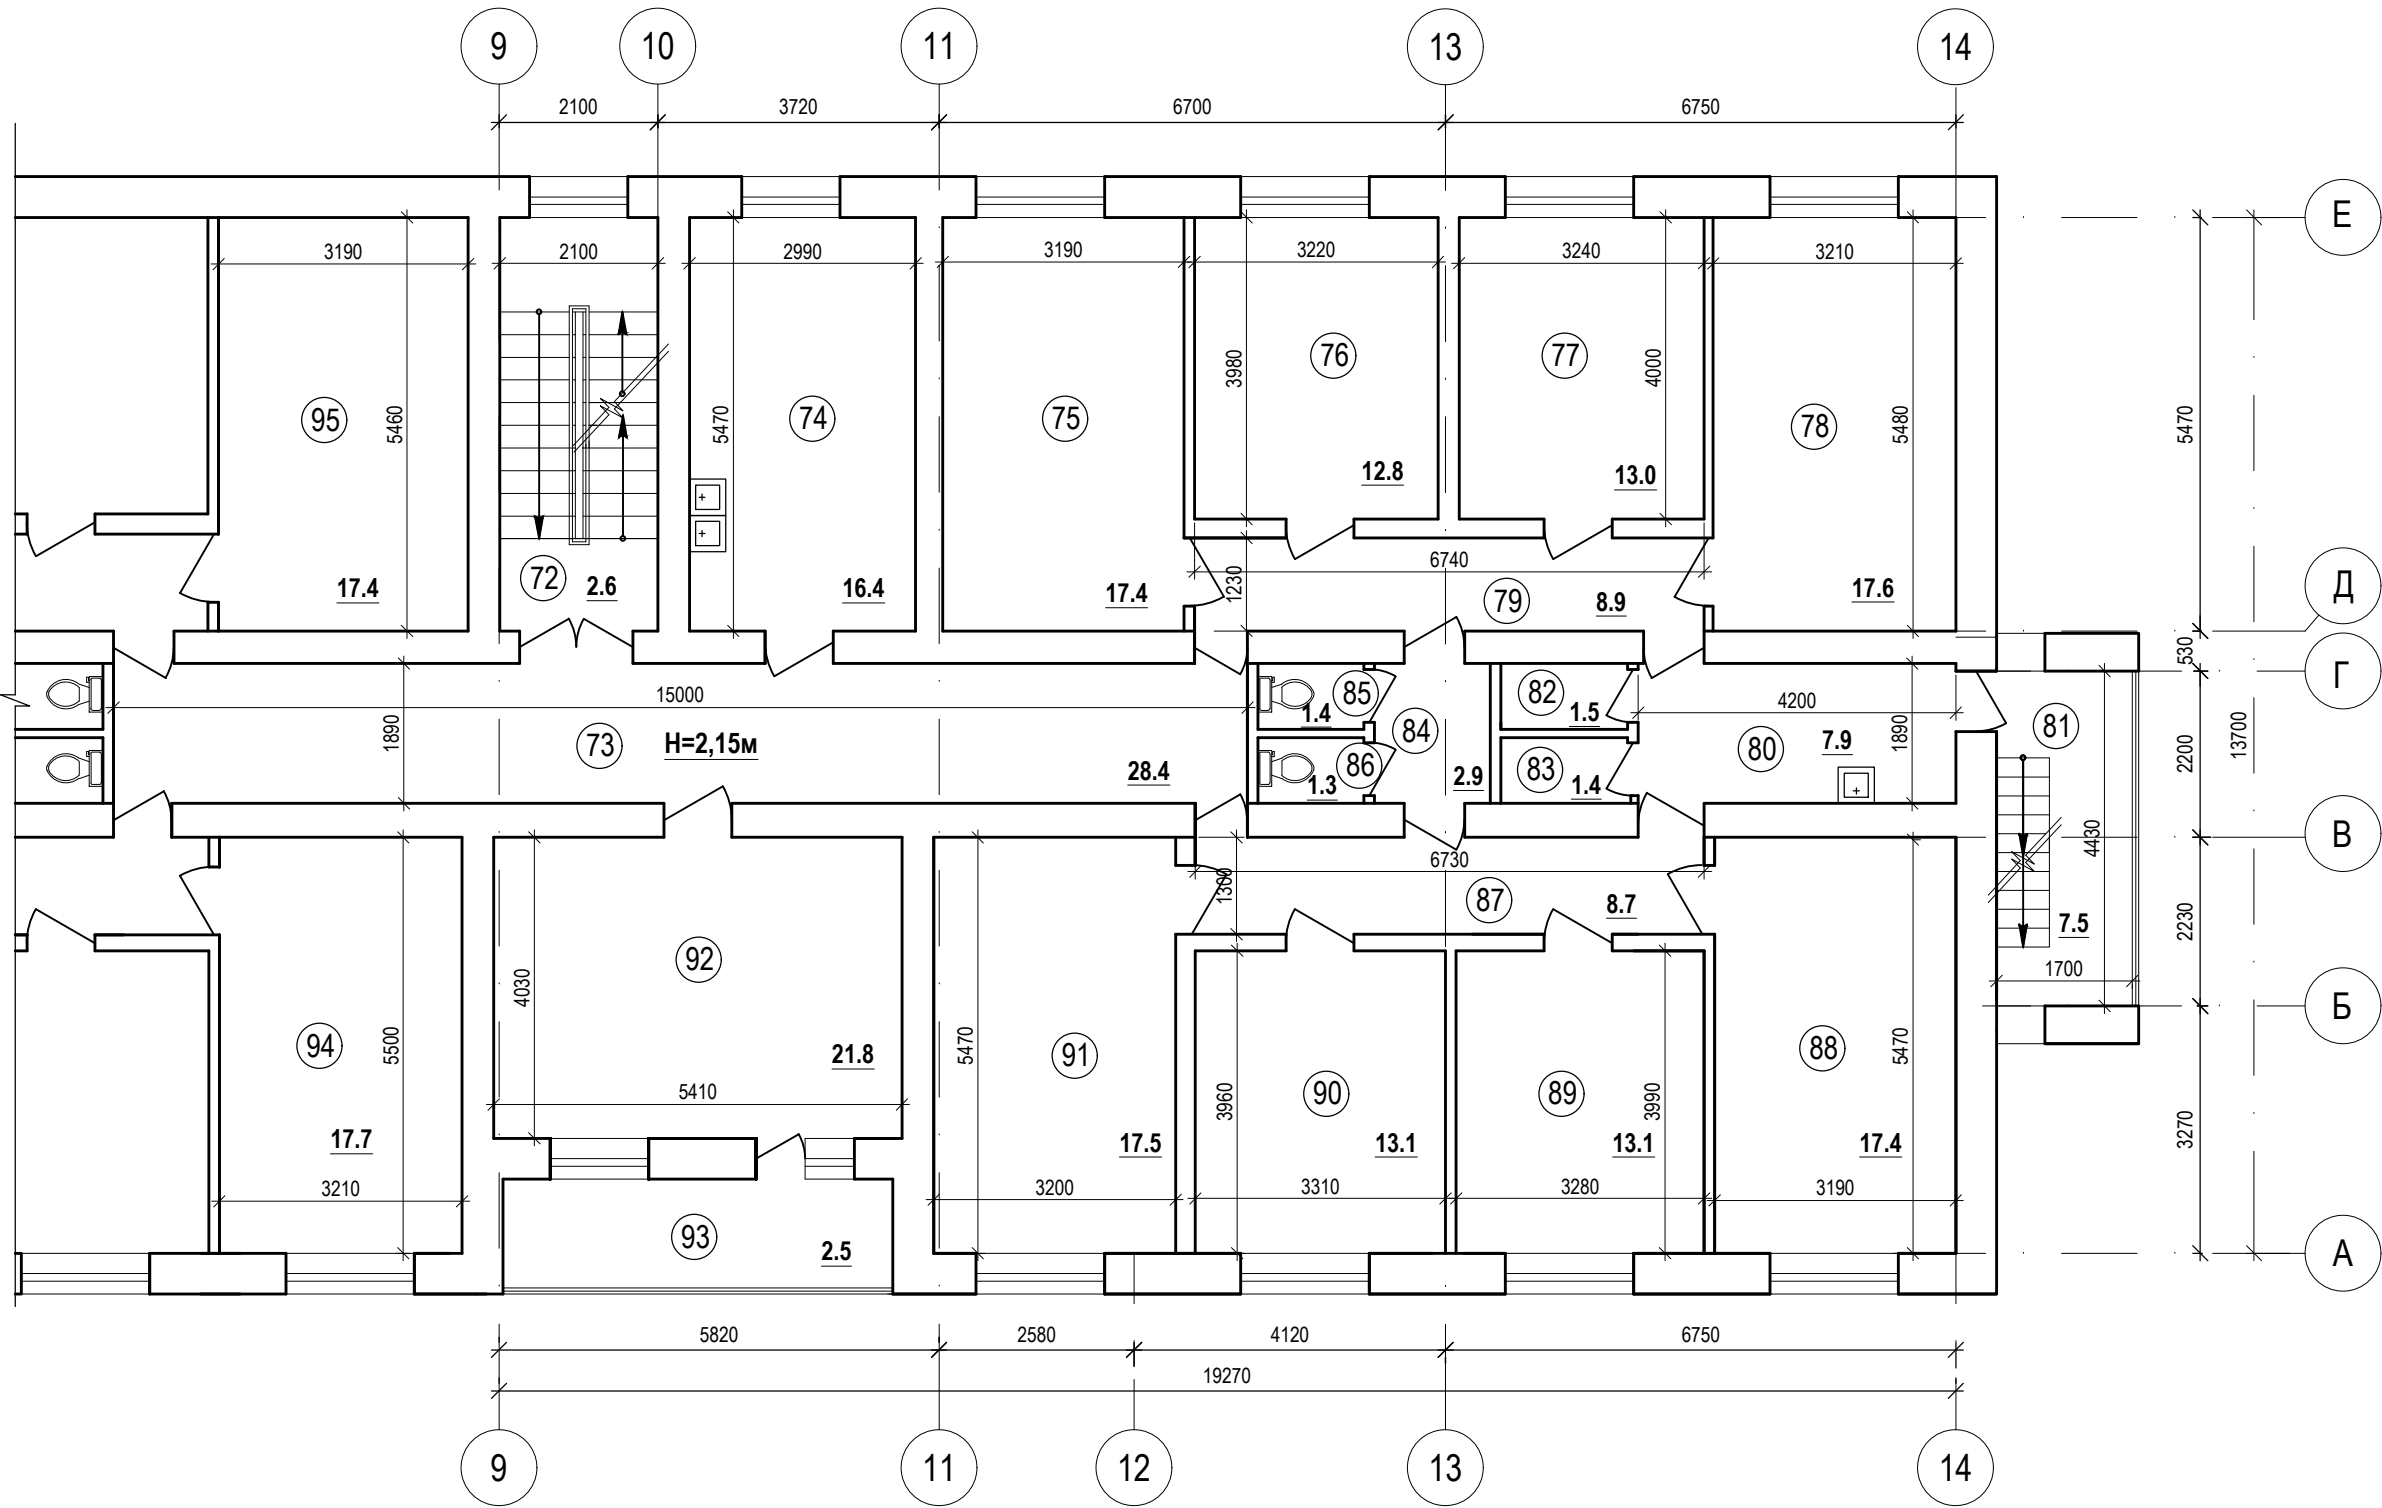

1. Даний аркуш дивись разом із аркушем 7.

Погоджено:		
Зам. інв. №		
Підпис і дата		
Інв. № ориг.		


						2025 - 138/11 - АБ			
						Поточний ремонт системи електропостачання (встановлення резервного джерела живлення - дизельного генератора) та системи протипожежного водопостачання гуртожитку на 360 місць по вулиці Єдності,32А у м.Любомль Ковельського району Волинської області.			
Зм...	Кільк.	Арк.	Док.	Підпис	Дата		Стадія	Аркуш	Аркушів
Г і П	Яросевич						РП	6	
Нач.групи	Маковський								
Перевірив	Маковський								
Виконав	Бондарчук								
Н. контр.	Гнатюк				Фрагменти планів 2-го поверху в осях 1-6, 9-14.	СПД ФОП Харченко О.В. м. Луцьк			

Погоджено:		
Зам. інв. №		
Підпис і дата		
Інв. № ориг.		


Експлікація приміщень (початок)			
Номер приміщення	Найменування	Площа, м²	Категорія приміщення
48	Сходова клітка	2,6	Д
49	Коридор	28,1	Д
50	Кімната	18,0	Д
51	Кімната	18,0	Д
52	Кімната виховательська	21,8	Д
53	Лоджія	2,5	Д
54	Коридор	8,5	Д
55	Кімната	18,0	Д
56	Кімната	13,2	Д
57	Кімната	13,3	Д
58	Кімната	17,8	Д
59	Коридор	7,6	Д
60	Сходи	7,5	Д
61	Комора	1,5	В
62	Комора	1,5	В
63	Вбиральня	1,0	Д
64	Вбиральня	1,0	Д
65	Коридор	2,9	Д
66	Коридор	8,3	Д
67	Кімната	18,1	Д
68	Кімната	13,1	Д
69	Кімната	13,0	Д
70	Кімната	17,3	Д
71	Кухня	15,7	Д

Експлікація приміщень (закінчення)			
Номер приміщення	Найменування	Площа, м²	Категорія приміщення
72	Сходова клітка	2,6	Д
73	Коридор	28,4	Д
74	Кухня	16,4	Д
75	Кімната	17,4	Д
76	Кімната	12,8	Д
77	Кімната	13,0	Д
78	Кімната	17,6	Д
79	Коридор	8,9	Д
80	Умивальня	7,9	Д
81	Сходи	7,5	Д
82	Душова	1,5	Д
83	Комора	1,4	В
84	Коридор	2,9	Д
85	Вбиральня	1,4	Д
86	Вбиральня	1,3	Д
87	Коридор	8,7	Д
88	Кімната	17,4	Д
89	Кімната	13,1	Д
90	Кімната	13,1	Д
91	Кімната	17,5	Д
92	Кімната	21,8	Д
93	Лоджія	2,5	Д
94	Кімната	17,7	Д
95	Кімната	17,4	Д


1. Даний аркуш дивись разом із аркушем 6.

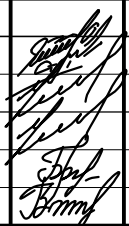						2025 - 138/11 - АБ			
						Поточний ремонт системи електропостачання (встановлення резервного джерела живлення - дизельного генератора) та системи протипожежного водопостачання гуртожитку на 360 місць по вулиці Єдності,32А у м.Любомль Ковельського району Волинської області.			
Зм...	Кільк.	Арк.	Док.	Підпис	Дата		Стадія	Аркуш	Аркушів
							РП	7	
Г І П	Яросевич					Експлікація приміщень 2-го поверху	СПД ФОП Харченко О.В. м. Луцьк		
Нач.групи	Маковский								
Перевірив	Маковский								
Виконав	Бондарчук								
Н. контр.	Гнатюк								

Фрагмент плану 3-го поверху в осях 1-6

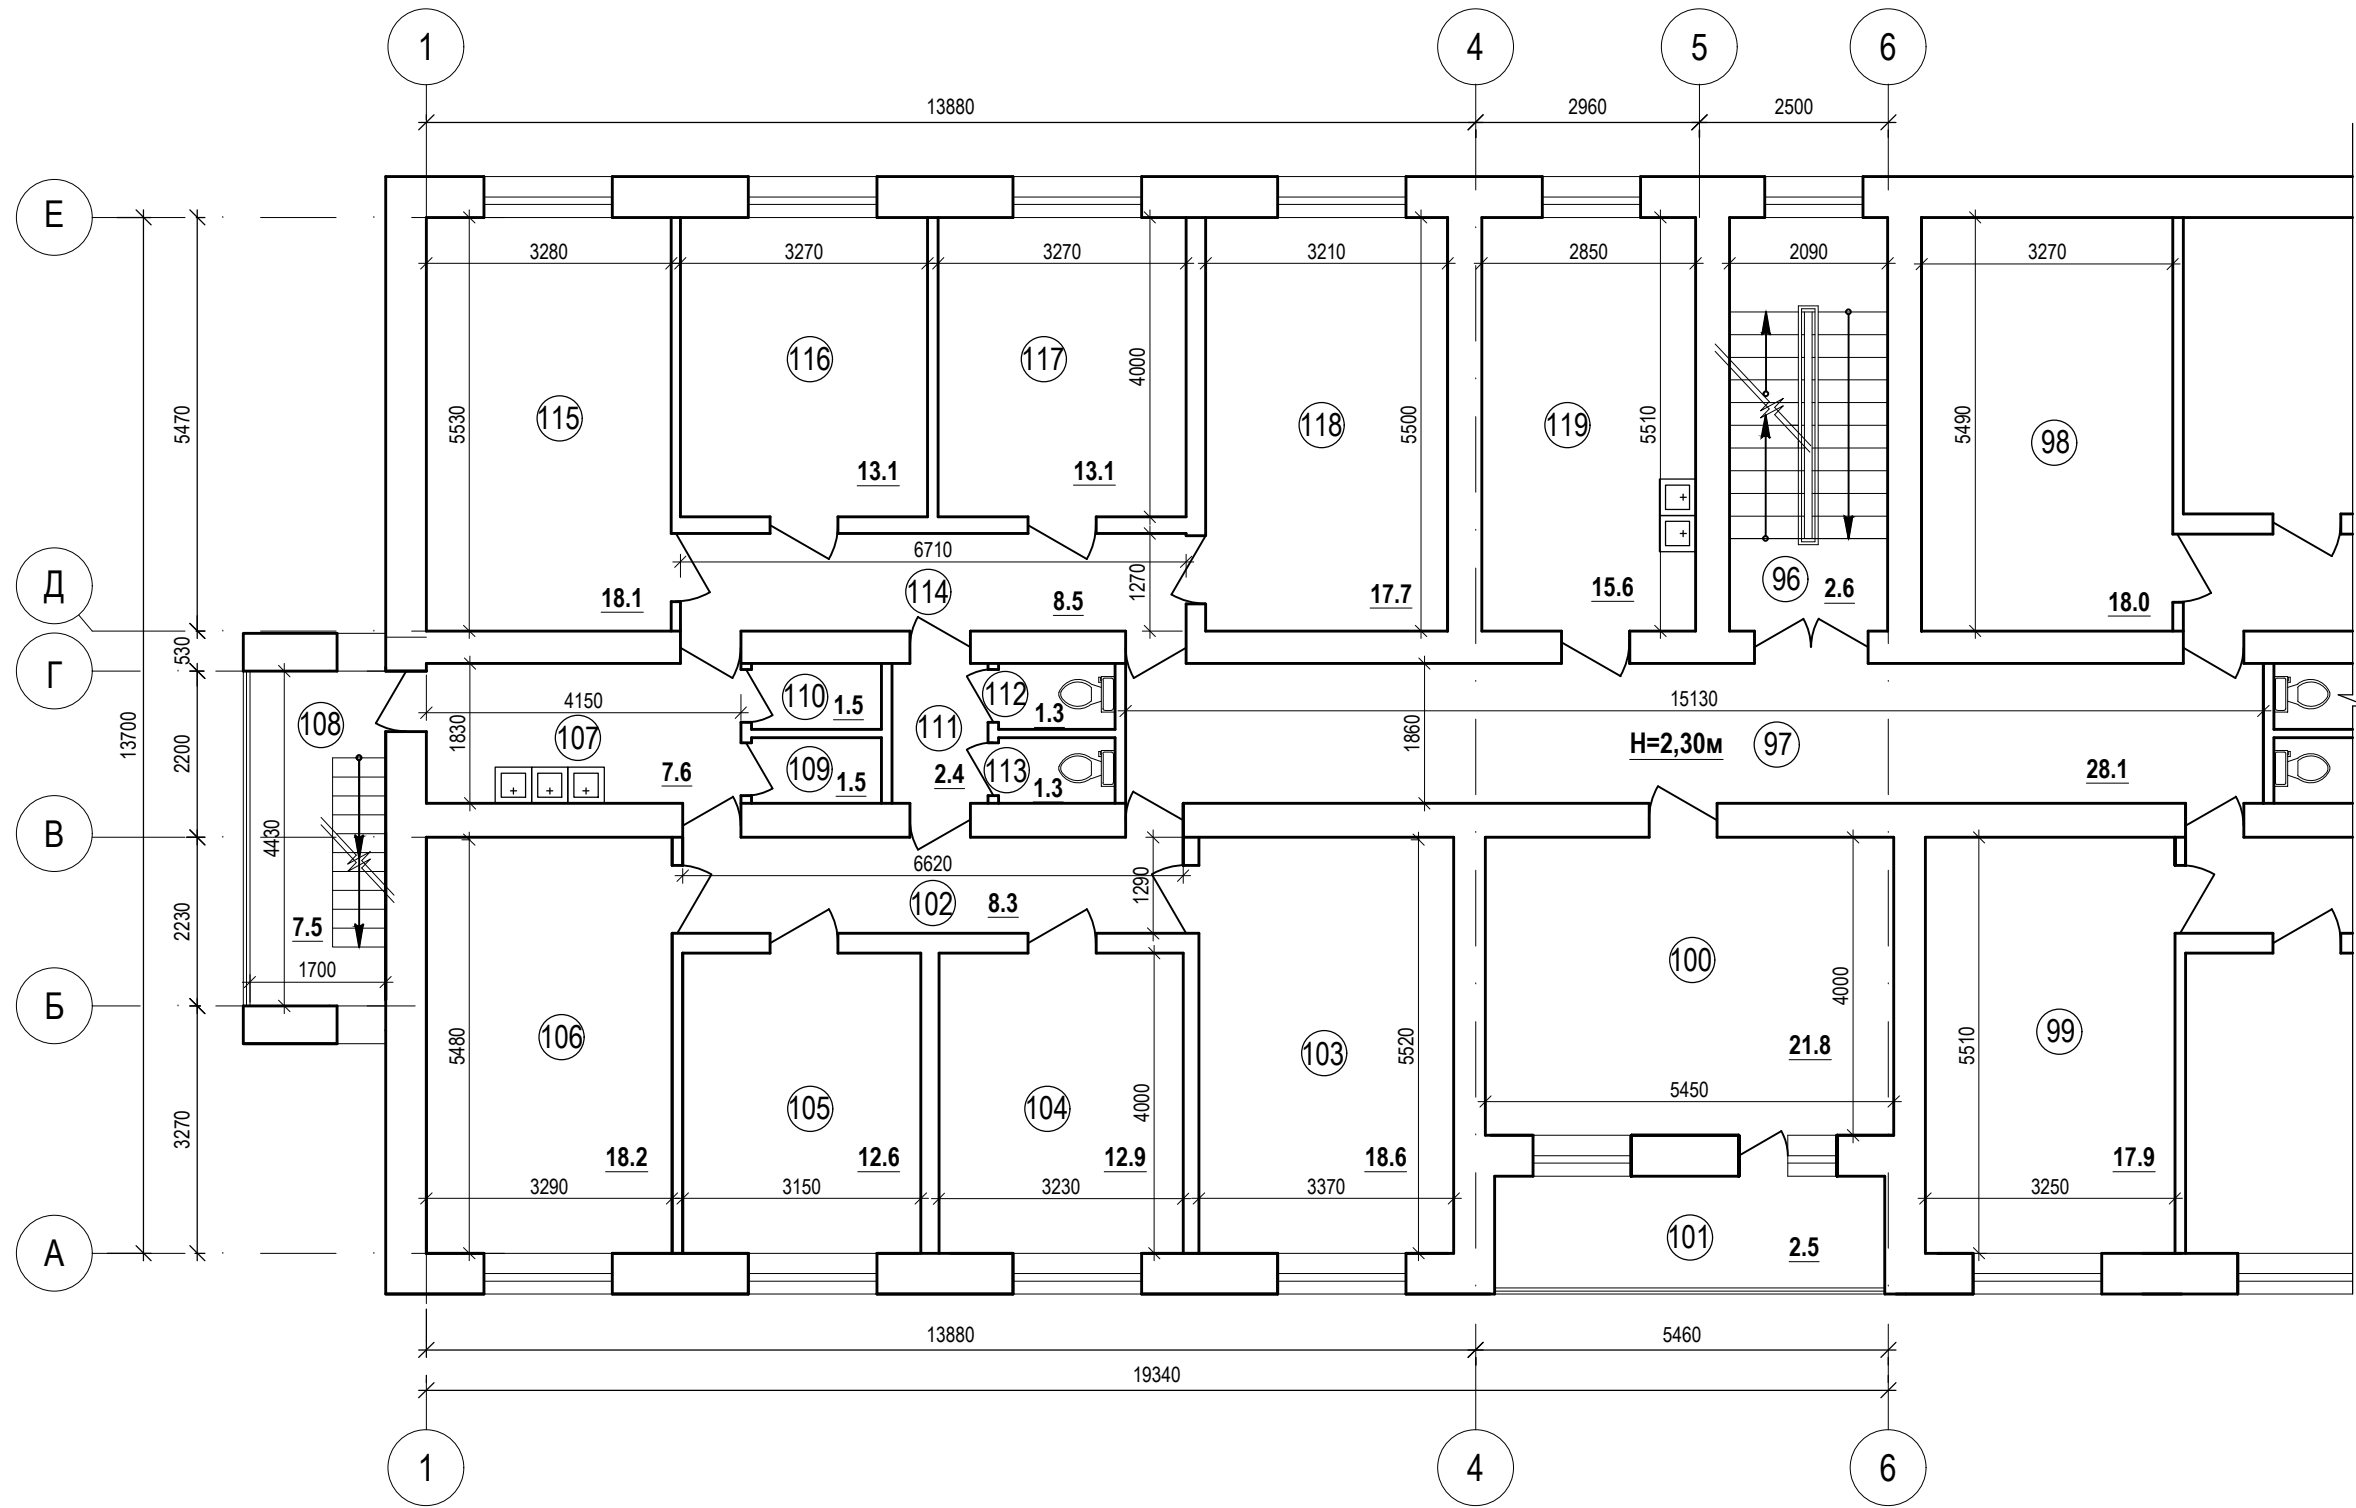

Фрагмент плану 3-го поверху в осях 9-14

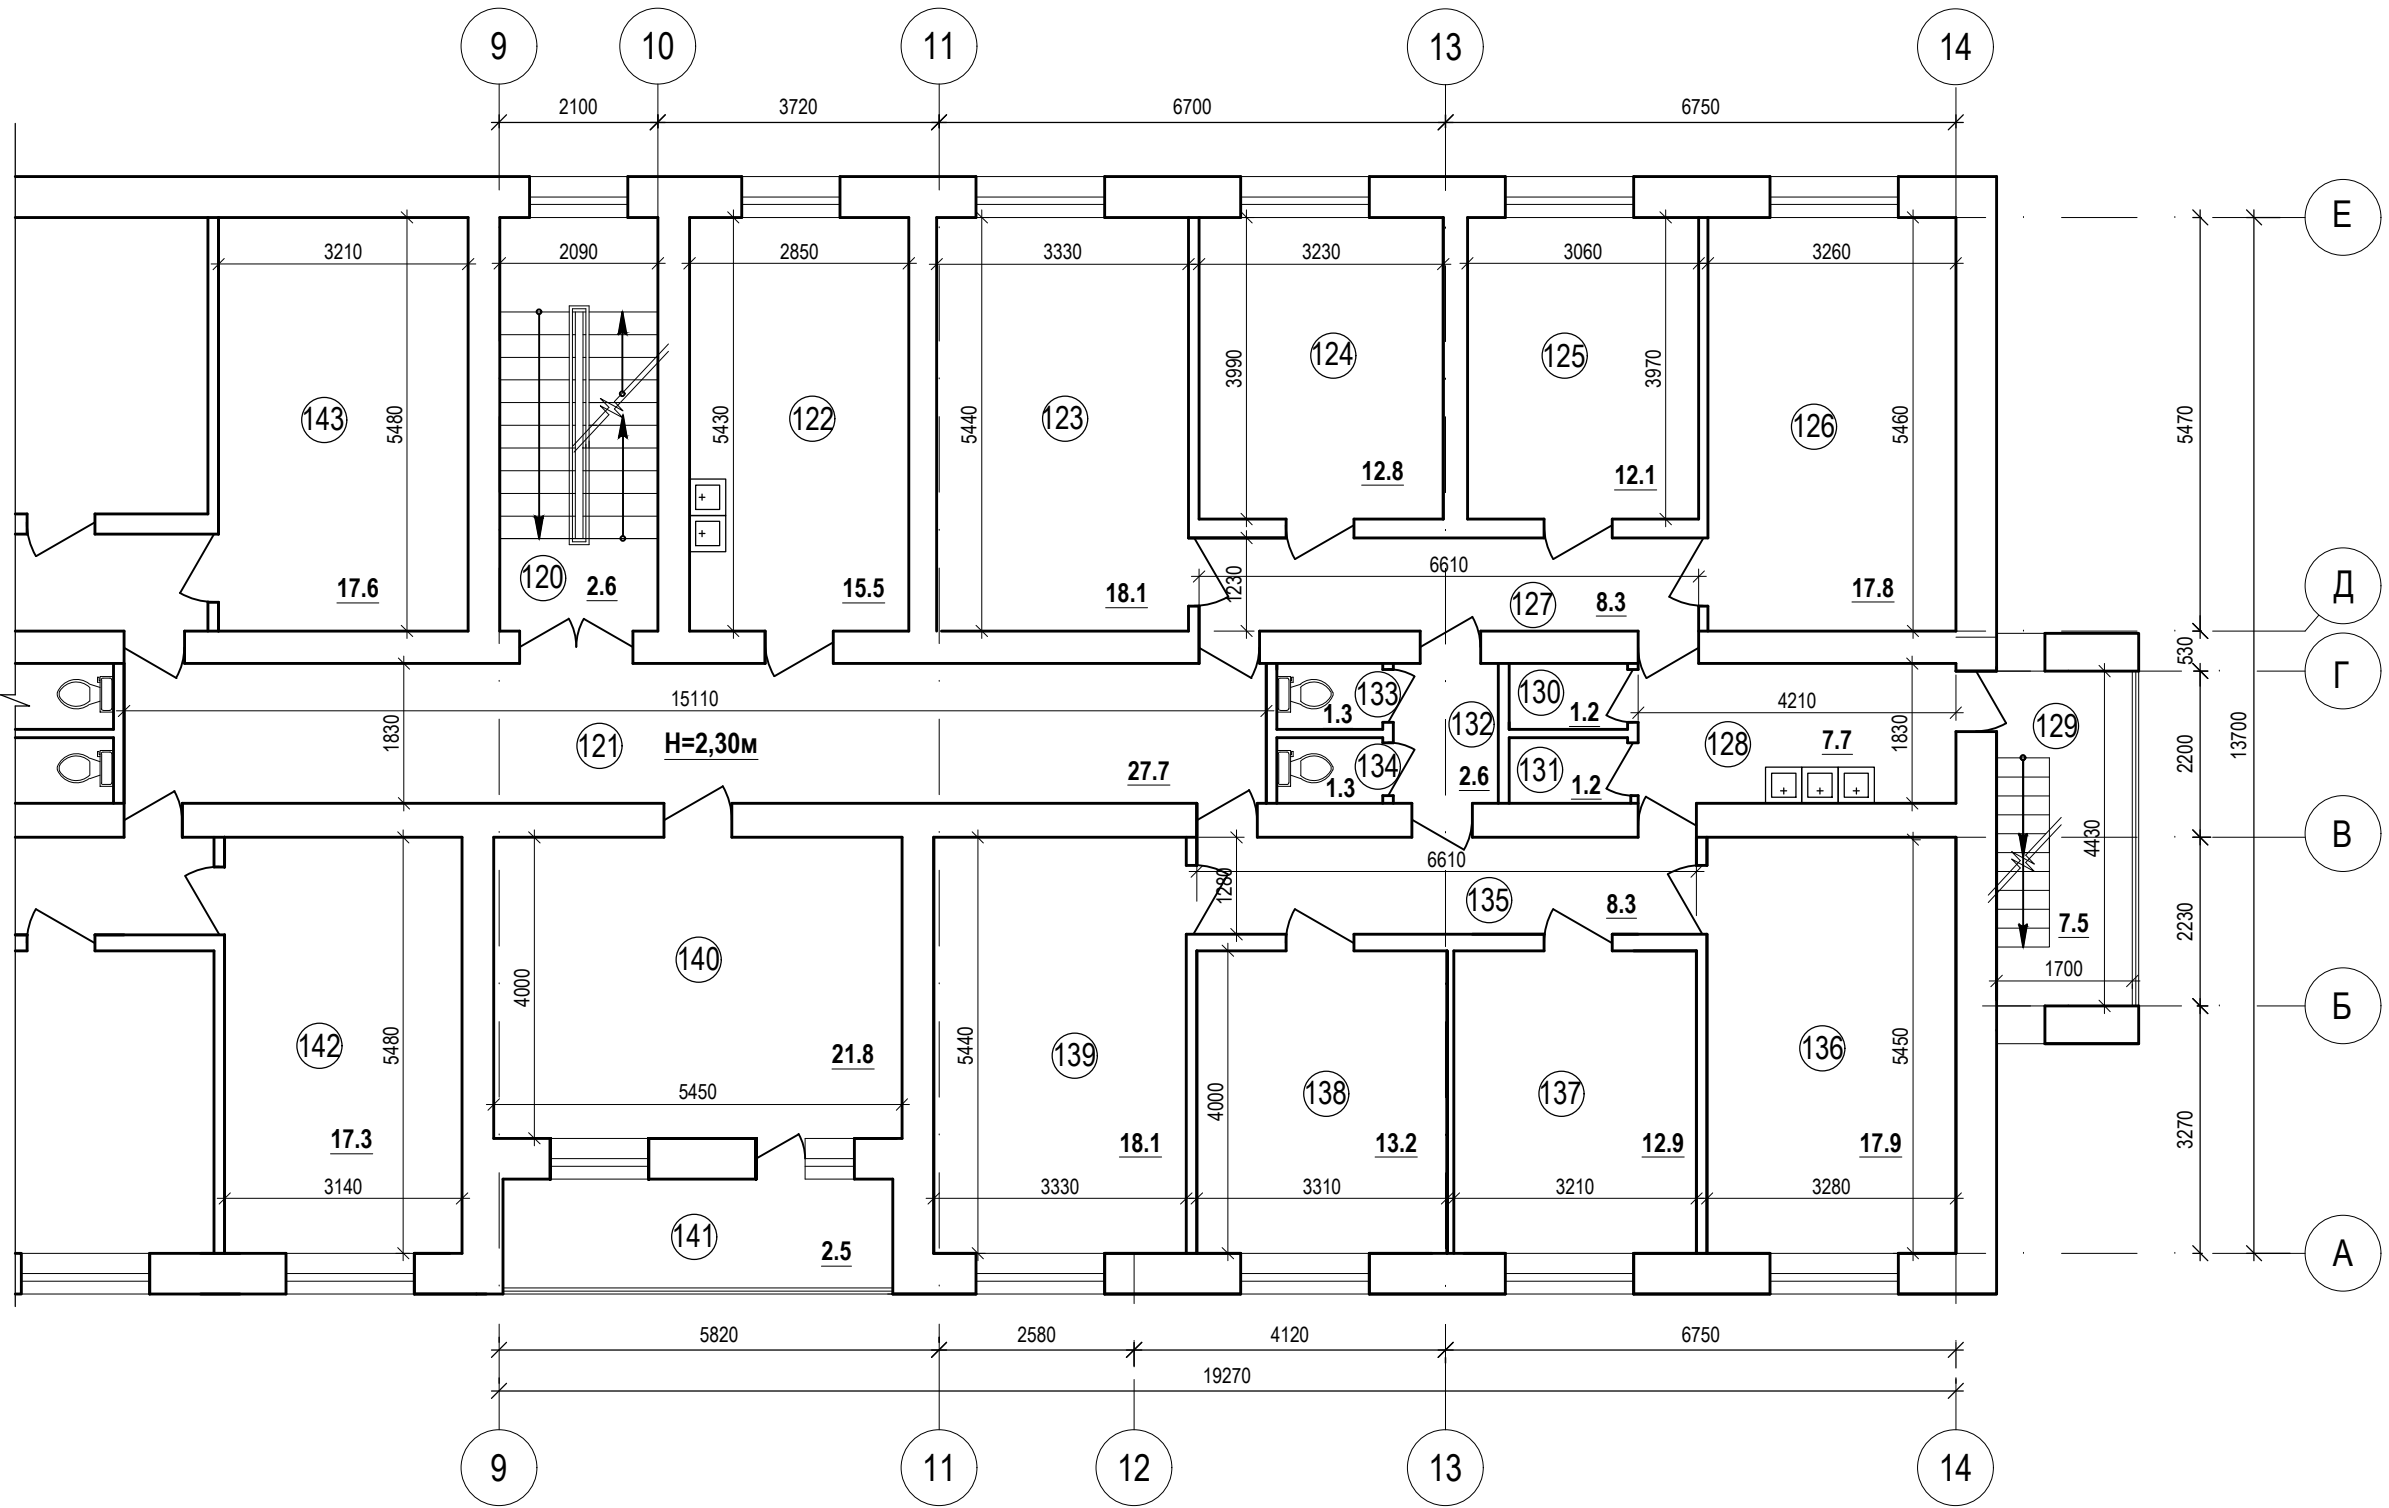

1. Даний аркуш дивись разом із аркушем 9.

Погоджено:	
Зам. інв. №	
Підпис і дата	
Інв. № орг.	

						2025 - 138/11 - АБ			
						Поточний ремонт системи електропостачання (встановлення резервного джерела живлення - дизельного генератора) та системи протипожежного водопостачання гуртожитку на 360 місць по вулиці Єдності, 32А у м.Любомль Ковельського району Волинської області.			
Зм...	Кільк.	Арк.	Док.	Підпис	Дата			Стадія	Аркуш
Г і П	Яросевич							РП	8
Нач.групи	Маковський								
Перевірив	Маковський								
Виконав	Бондарчук								
Н. контр.	Гнатюк					Фрагменти планів 3-го поверху в осях 1-6, 9-14.		СПД ФОП Харченко О.В. м. Луцьк	

Погоджено:		
Зам. інв. №		
Підпис і дата		
Інв. № ориг.		


Експлікація приміщень (початок)			
Номер приміщення	Найменування	Площа, м²	Категорія приміщення
96	Сходова клітка	2,6	Д
97	Коридор	28,1	Д
98	Кімната	18,0	Д
99	Кімната	17,9	Д
100	Кімната виховательська	21,8	Д
101	Лоджія	2,5	Д
102	Коридор	8,3	Д
103	Кімната	18,6	Д
104	Кімната	12,9	Д
105	Кімната	12,6	Д
106	Кімната	18,2	Д
107	Умивальня	7,6	Д
108	Сходи	7,5	Д
109	Комора	1,5	В
110	Комора	1,5	В
111	Коридор	2,4	Д
112	Вбиральня	1,3	Д
113	Вбиральня	1,3	Д
114	Коридор	8,5	Д
115	Кімната	18,1	Д
116	Кімната	13,1	Д
117	Кімната	13,1	Д
118	Кімната	17,7	Д
119	Кухня	15,6	Д

Експлікація приміщень (закінчення)			
Номер приміщення	Найменування	Площа, м²	Категорія приміщення
120	Сходова клітка	2,6	Д
121	Коридор	27,7	Д
122	Кухня	15,5	Д
123	Кімната	18,1	Д
124	Кімната	12,8	Д
125	Кімната	12,1	Д
126	Кімната	17,8	Д
127	Коридор	8,3	Д
128	Умивальня	7,7	Д
129	Сходи	7,5	Д
130	Комора	1,2	В
131	Комора	1,2	В
132	Коридор	2,6	Д
133	Вбиральня	1,3	Д
134	Вбиральня	1,3	Д
135	Коридор	8,3	Д
136	Кімната	17,9	Д
137	Кімната	12,9	Д
138	Кімната	13,2	Д
139	Кімната	18,1	Д
140	Кімната виховательська	21,8	Д
141	Лоджія	2,5	Д
142	Кімната	17,3	Д
143	Кімната	17,6	Д


1. Даний аркуш дивись разом із аркушем 8.

						2025 - 138/11 - АБ				
						Поточний ремонт системи електропостачання (встановлення резервного джерела живлення - дизельного генератора) та системи протипожежного водопостачання гуртожитку на 360 місць по вулиці Єдності,32А у м.Любомль Ковельського району Волинської області.				
Зм...	Кільк.	Арк.	Док.	Підпис	Дата					
							Стадія	Аркуш	Аркушів	
Г І П		Яросевич					РП	9		
Нач.групи		Маковський				Експлікація приміщень 3-го поверху	СПД ФОП Харченко О.В. м. Луцьк			
Перевірив		Маковський								
Виконав		Бондарчук								
Н. контр.		Гнатюк								

Фрагмент плану 4-го поверху в осях 1-6

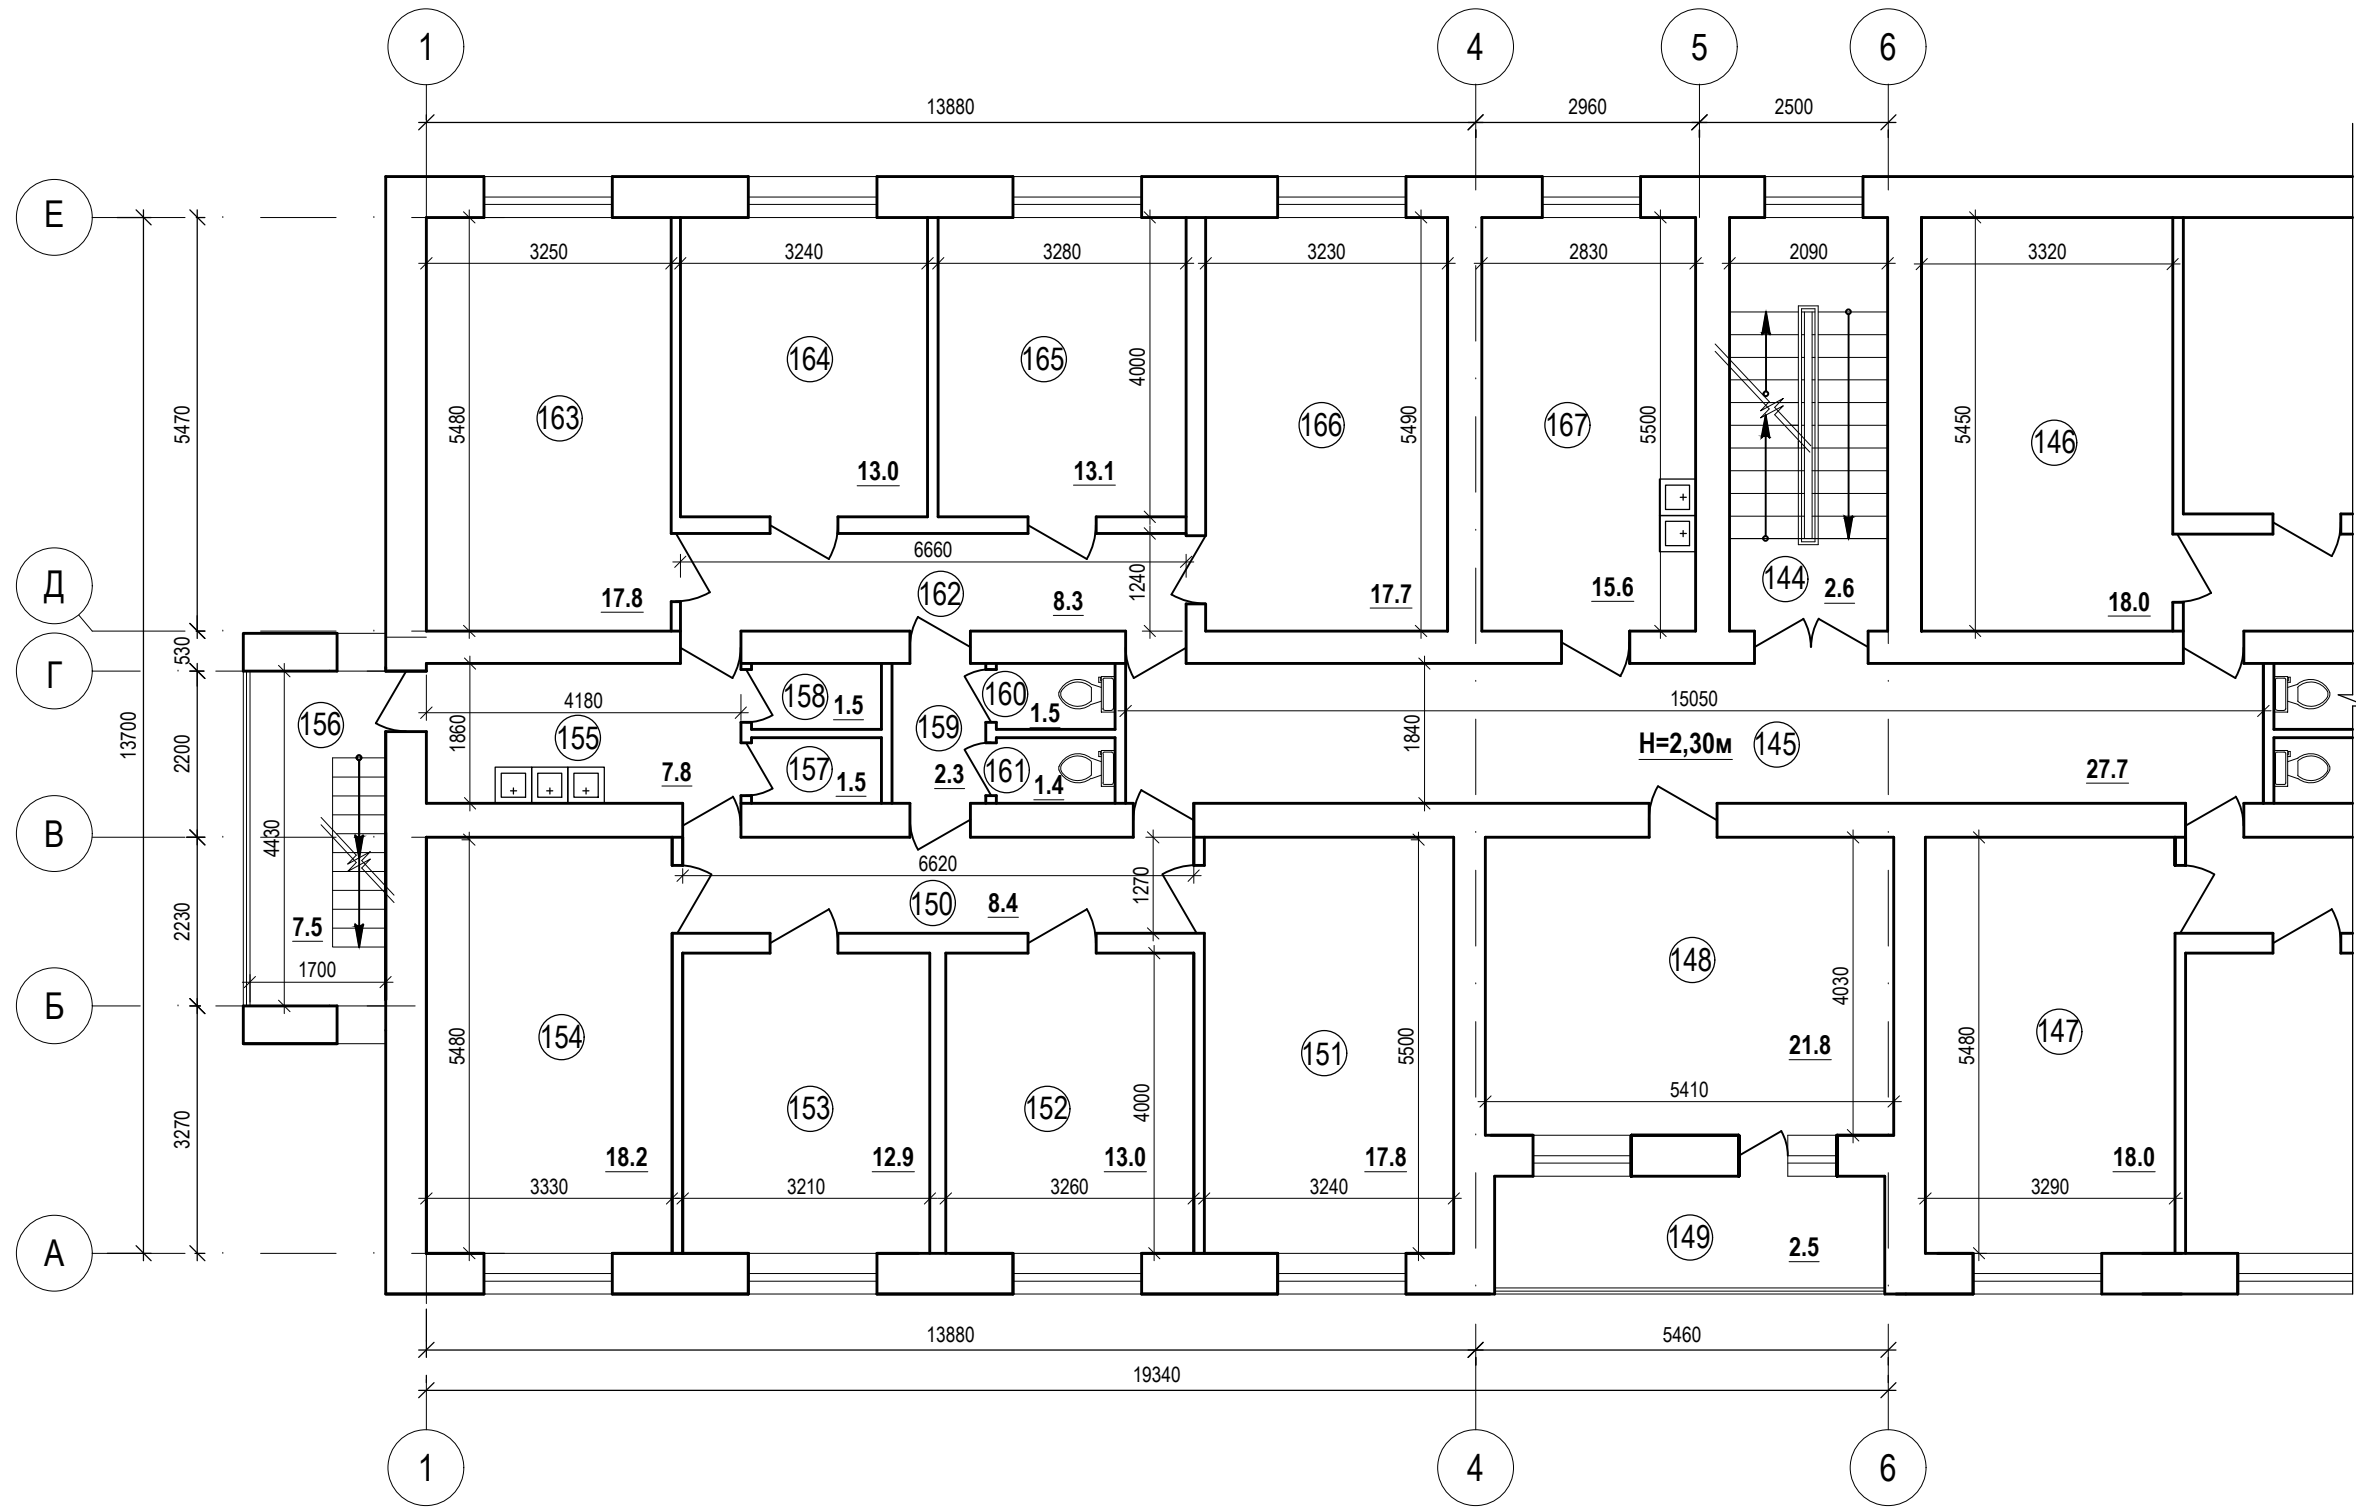

Фрагмент плану 4-го поверху в осях 9-14

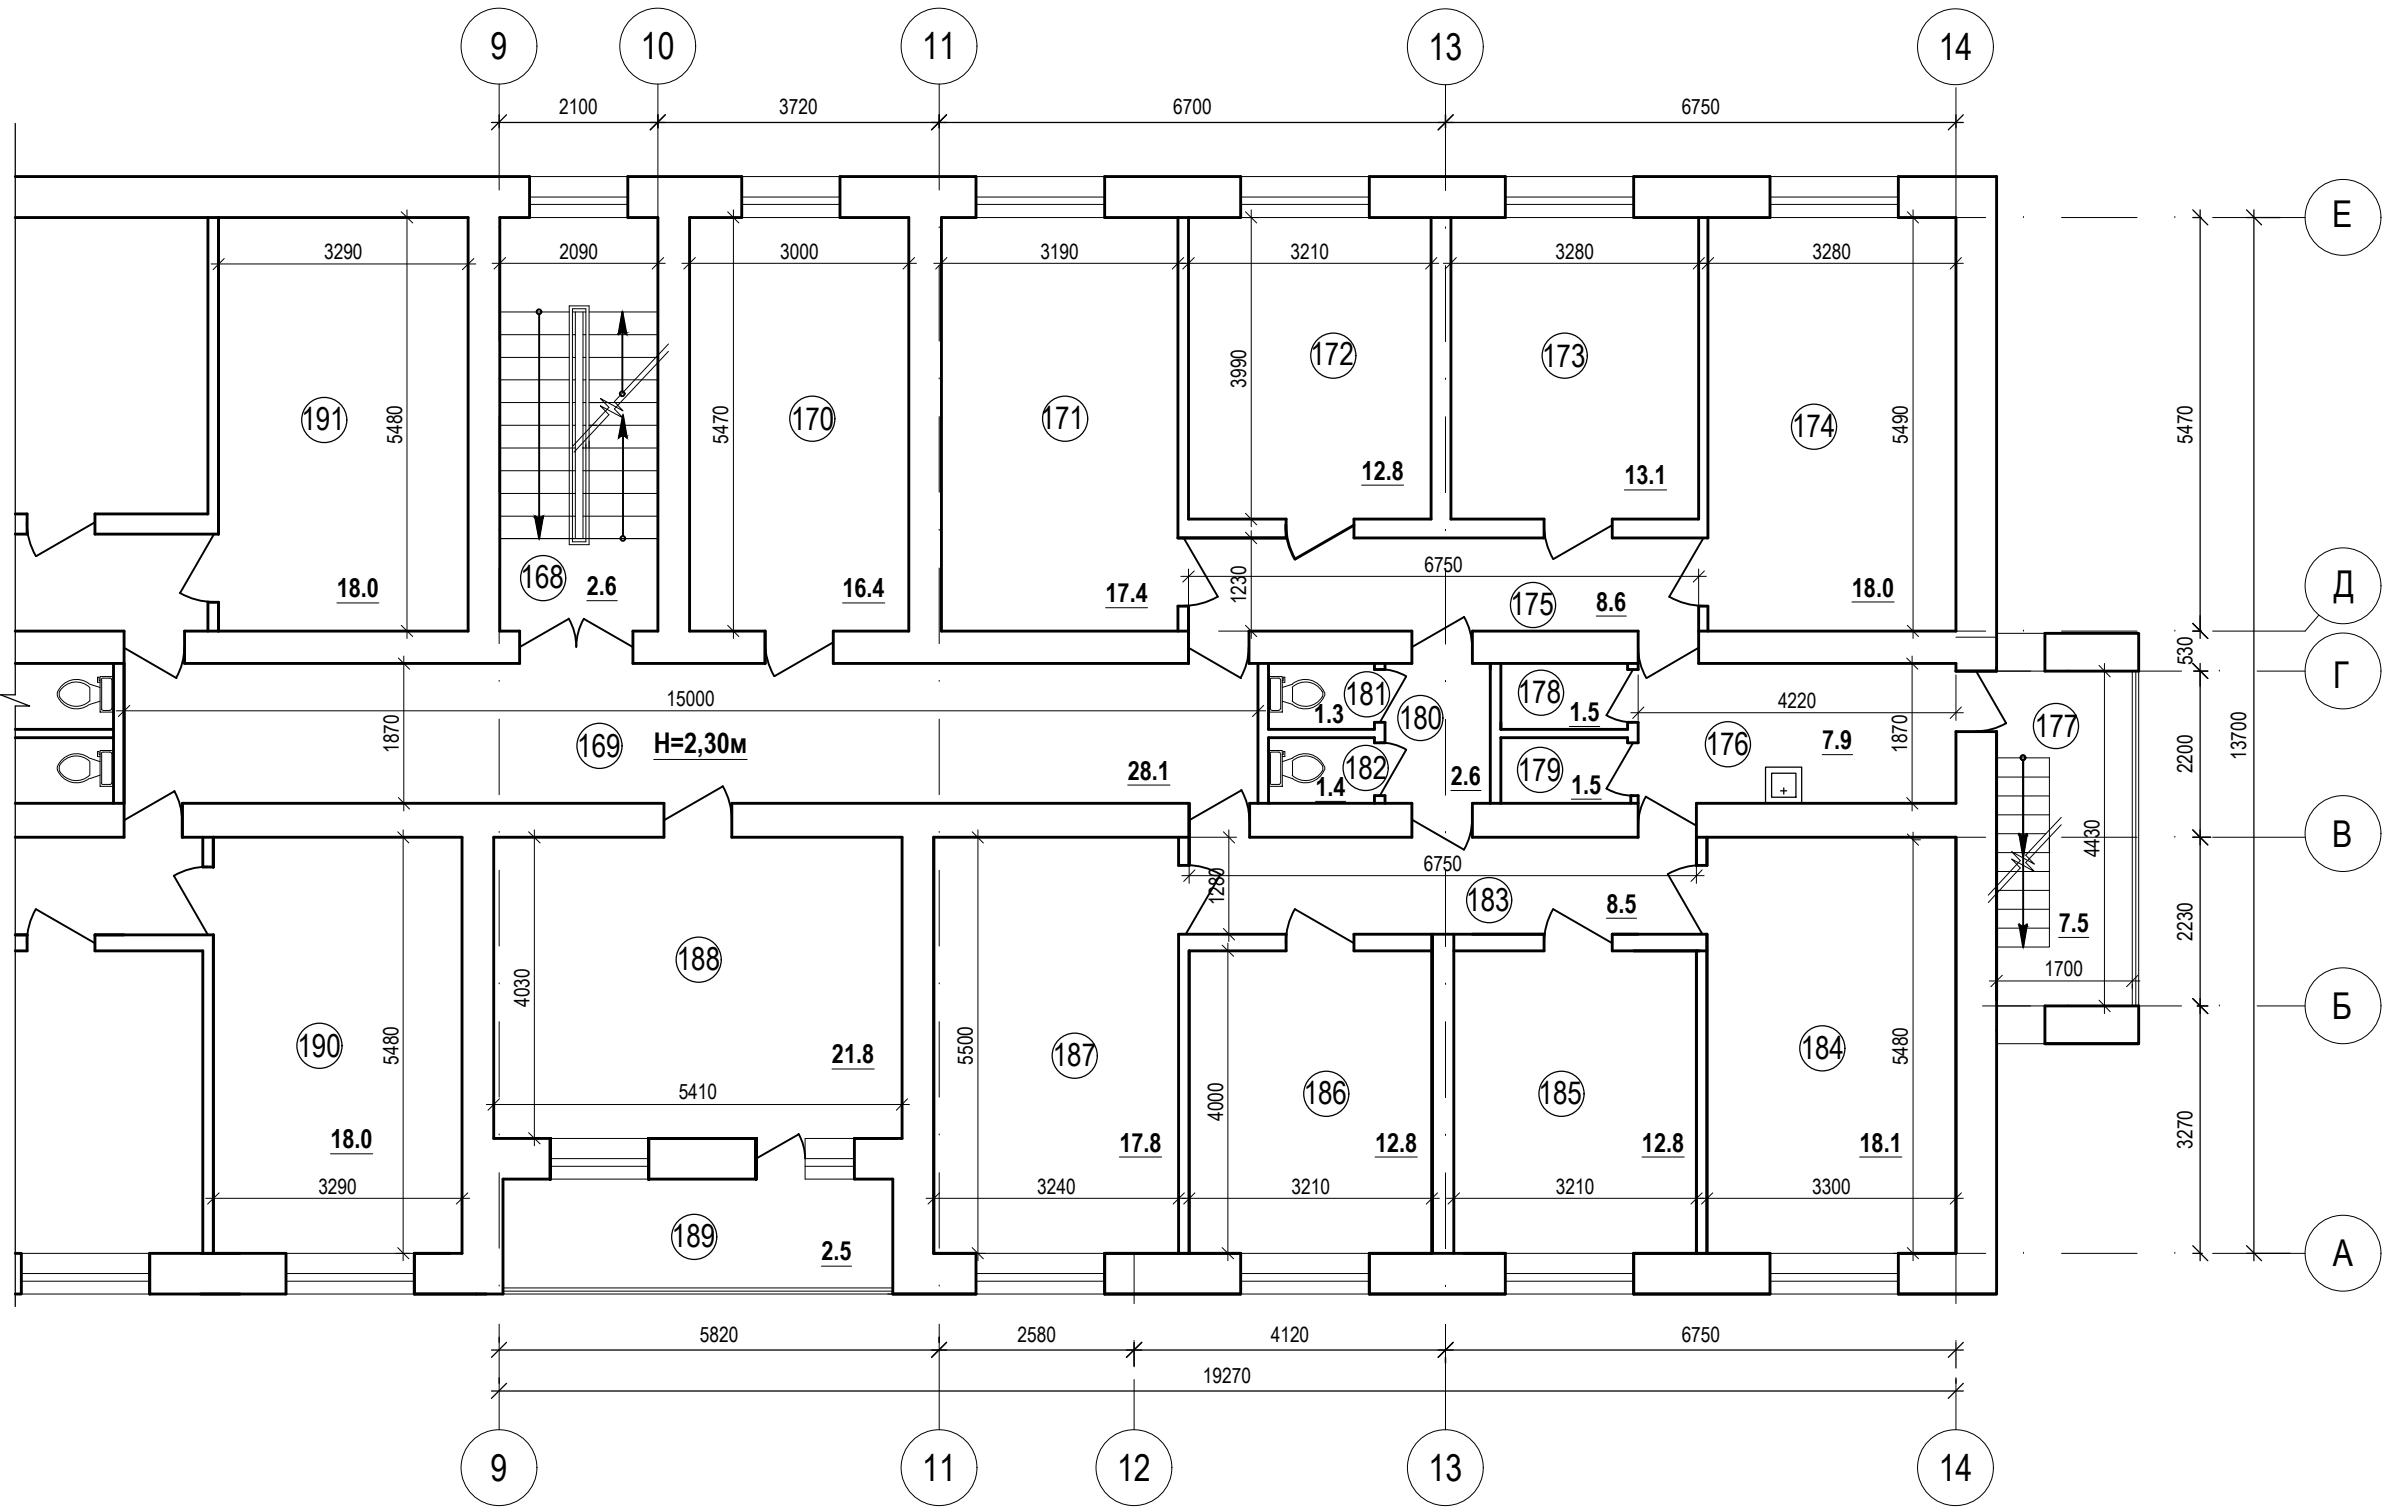

1. Даний аркуш дивись разом із аркушем 11.

Погоджено:	
Зам. інв. №	
Підпис і дата	
Інв. № орг.	

						2025 - 138/11 - АБ			
						Поточний ремонт системи електропостачання (встановлення резервного джерела живлення - дизельного генератора) та системи протипожежного водопостачання гуртожитку на 360 місць по вулиці Єдності, 32А у м. Любомль Ковельського району Волинської області.			
Зм...	Кільк.	Арк.	Док.	Підпис	Дата			Стадія	Аркуш
Г і П	Яросевич							РП	10
Нач. групи	Маковський								
Перевірив	Маковський								
Виконав	Бондарчук								
Н. контр.	Гнатюк					Фрагменти планів 4-го поверху в осях 1-6, 9-14.		СПД ФОП Харченко О.В. м. Луцьк	

Погоджено:		
Зам. інв. №		
Підпис і дата		
Інв. № ориг.		

Експлікація приміщень (початок)

Номер приміщення	Найменування	Площа, м²	Категорія приміщення
144	Сходова клітка	2,6	Д
145	Коридор	27,7	Д
146	Кімната	18,0	Д
147	Кімната	18,0	Д
148	Кімната виховательська	21,8	Д
149	Лоджія	2,5	Д
150	Коридор	8,4	Д
151	Кімната	17,8	Д
152	Кімната	13,0	Д
153	Кімната	12,9	Д
154	Кімната	18,2	Д
155	Умивальня	7,8	Д
156	Сходи	7,5	Д
157	Комора	1,5	В
158	Комора	1,5	В
159	Коридор	2,3	Д
160	Вбиральня	1,5	Д
161	Вбиральня	1,4	Д
162	Коридор	8,3	Д
163	Кімната	17,8	Д
164	Кімната	13,0	Д
165	Кімната	13,1	Д
166	Кімната	17,7	Д
167	Кухня	15,6	Д


Експлікація приміщень (закінчення)

Номер приміщення	Найменування	Площа, м²	Категорія приміщення
168	Сходова клітка	2,6	Д
169	Коридор	28,1	Д
170	Кухня	16,4	Д
171	Кімната	17,4	Д
172	Кімната	12,8	Д
173	Кімната	13,1	Д
174	Кімната	18,0	Д
175	Коридор	8,6	Д
176	Умивальня	7,9	Д
177	Сходи	7,5	Д
178	Комора	1,5	В
179	Комора	1,5	В
180	Коридор	2,6	Д
181	Вбиральня	1,3	Д
182	Вбиральня	1,4	Д
183	Коридор	8,5	Д
184	Кімната	18,1	Д
185	Кімната	12,8	Д
186	Кімната	12,8	Д
187	Кімната	17,8	Д
188	Кімната виховательська	21,8	Д
189	Лоджія	2,5	Д
190	Кімната	18,0	Д
191	Кімната	18,0	Д


1. Даний аркуш дивись разом із аркушем 10.

						2025 - 138/11 - АБ			
						Поточний ремонт системи електропостачання (встановлення резервного джерела живлення - дизельного генератора) та системи протипожежного водопостачання гуртожитку на 360 місць по вулиці Єдності,32А у м.Любомль Ковельського району Волинської області.			
Зм...	Кільк.	Арк.	Док.	Підпис	Дата		Стадія	Аркуш	Аркушів
							РП	11	
Г І П		Яросевич				Експлікація приміщень 4-го поверху	СПД ФОП Харченко О.В. м. Луцьк		
Нач.групи		Маковський							
Перевірів		Маковський							
Виконав		Бондарчук							
Н. контр.		Гнатюк							

Фрагмент плану 5-го поверху в осях 1-6

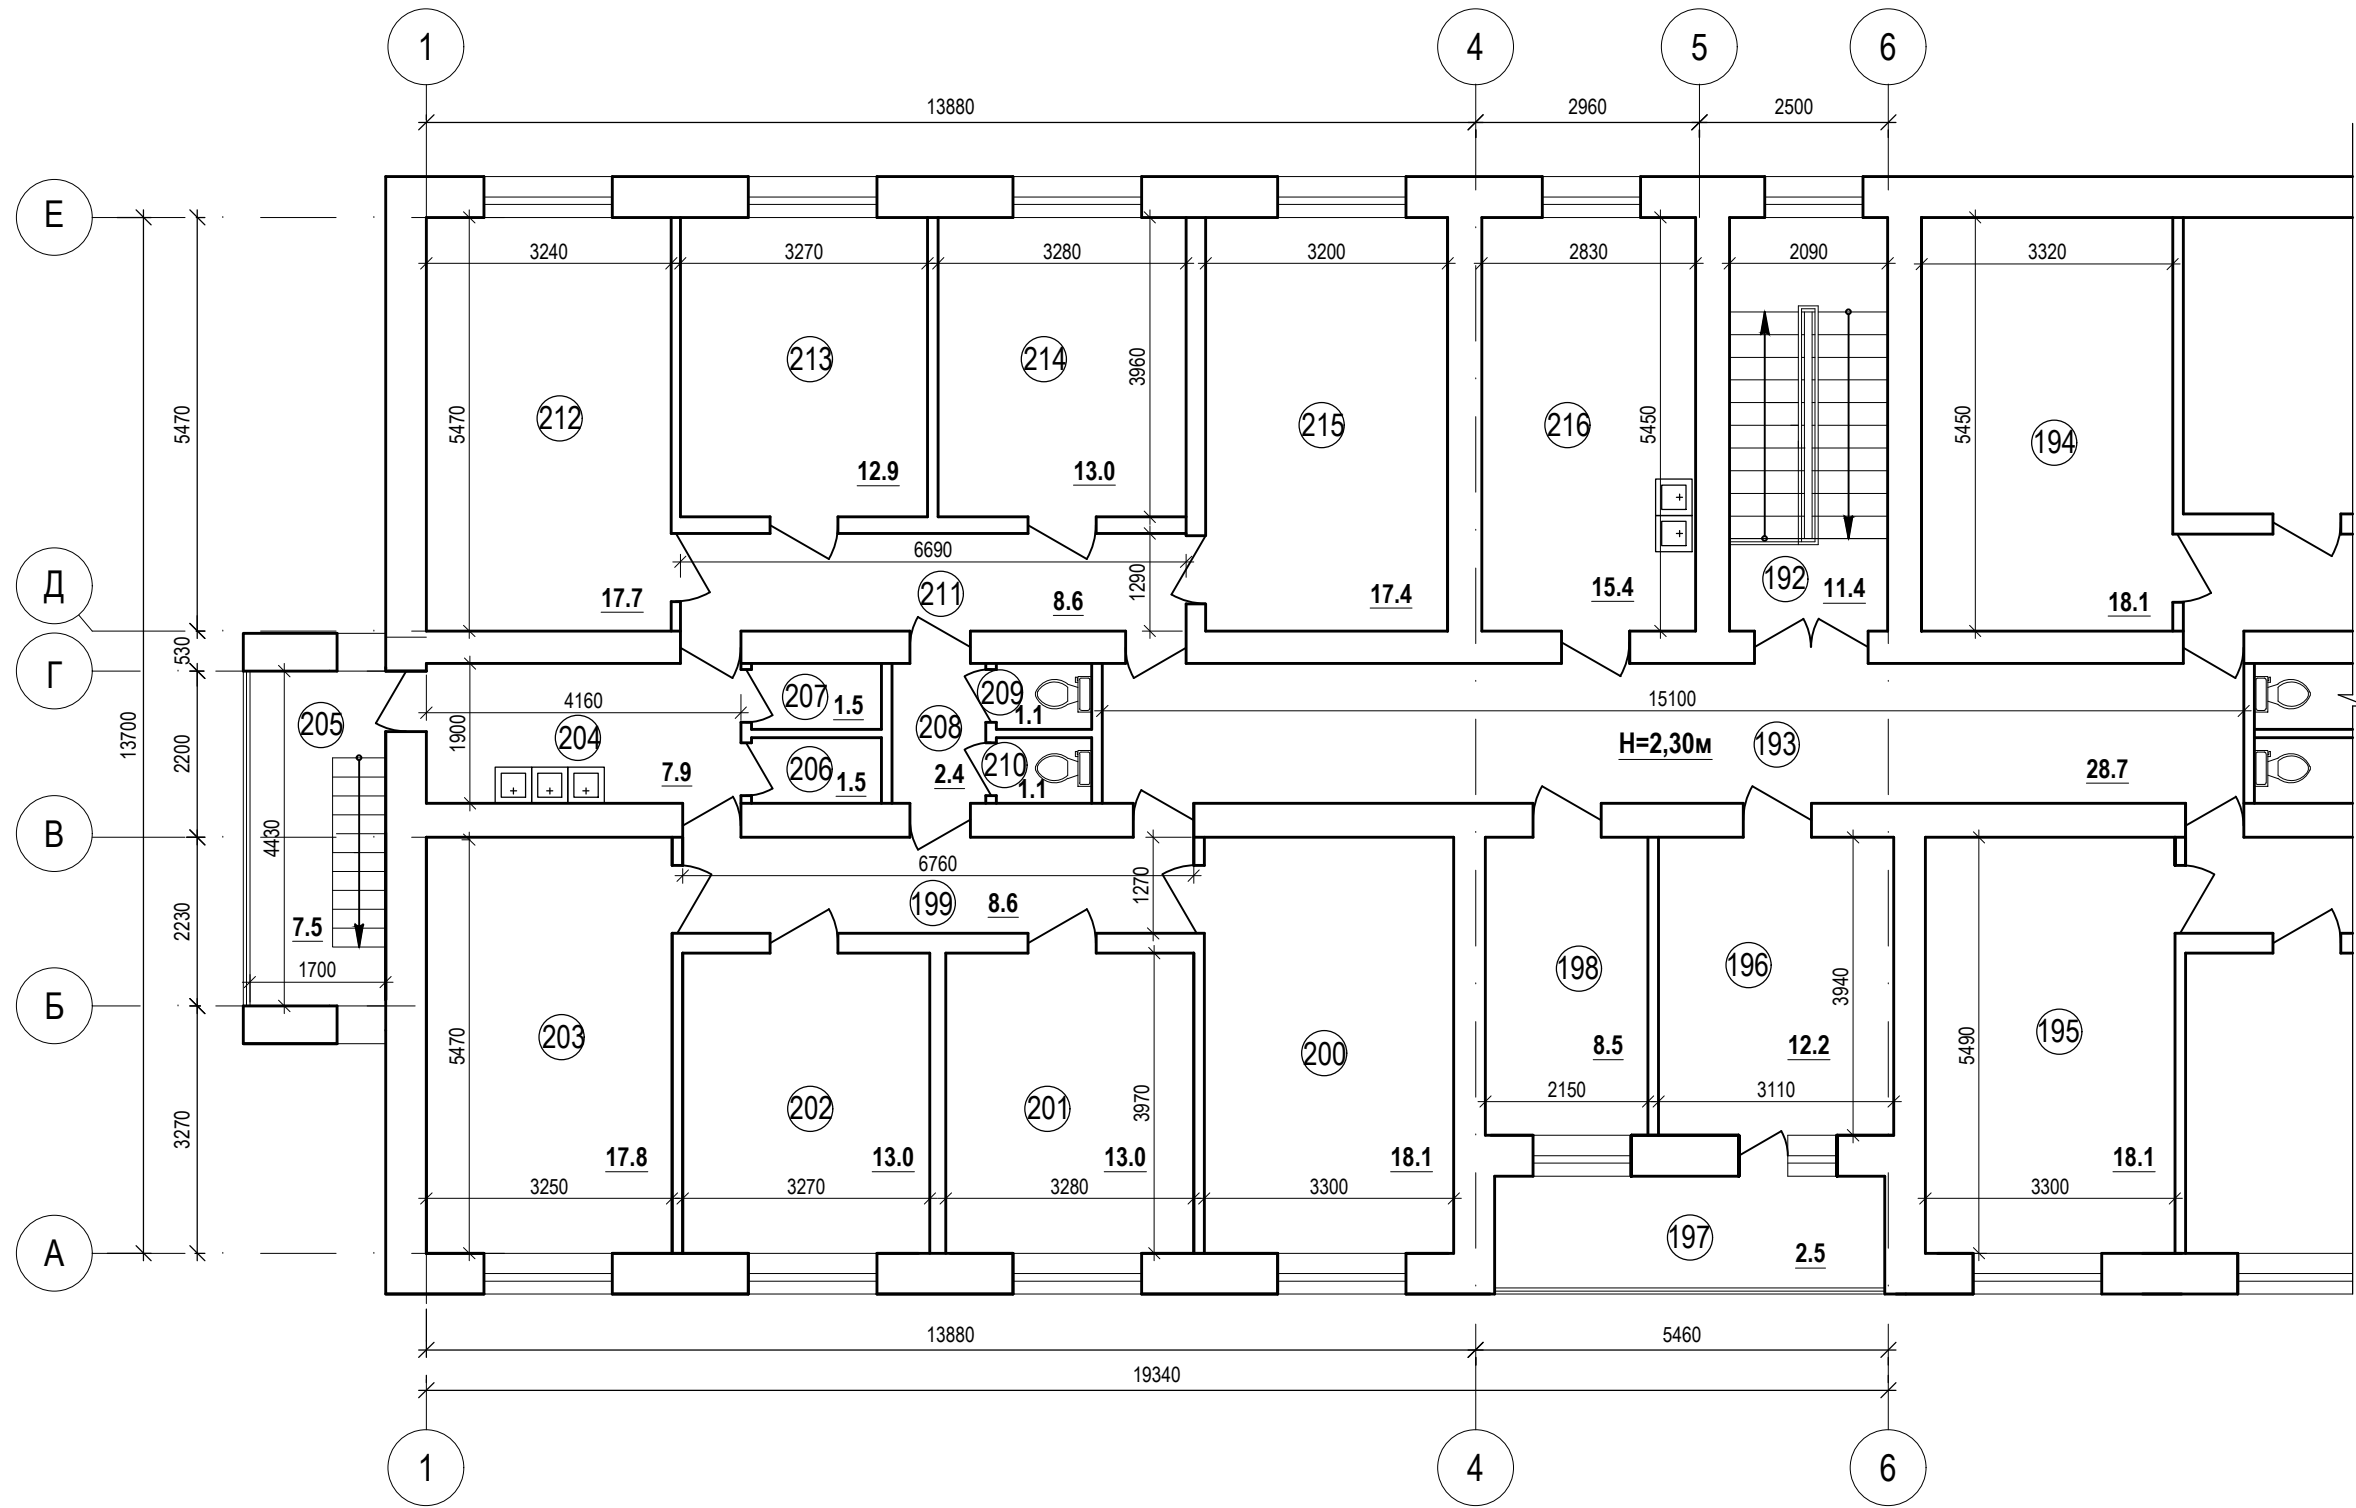

Фрагмент плану 5-го поверху в осях 9-14

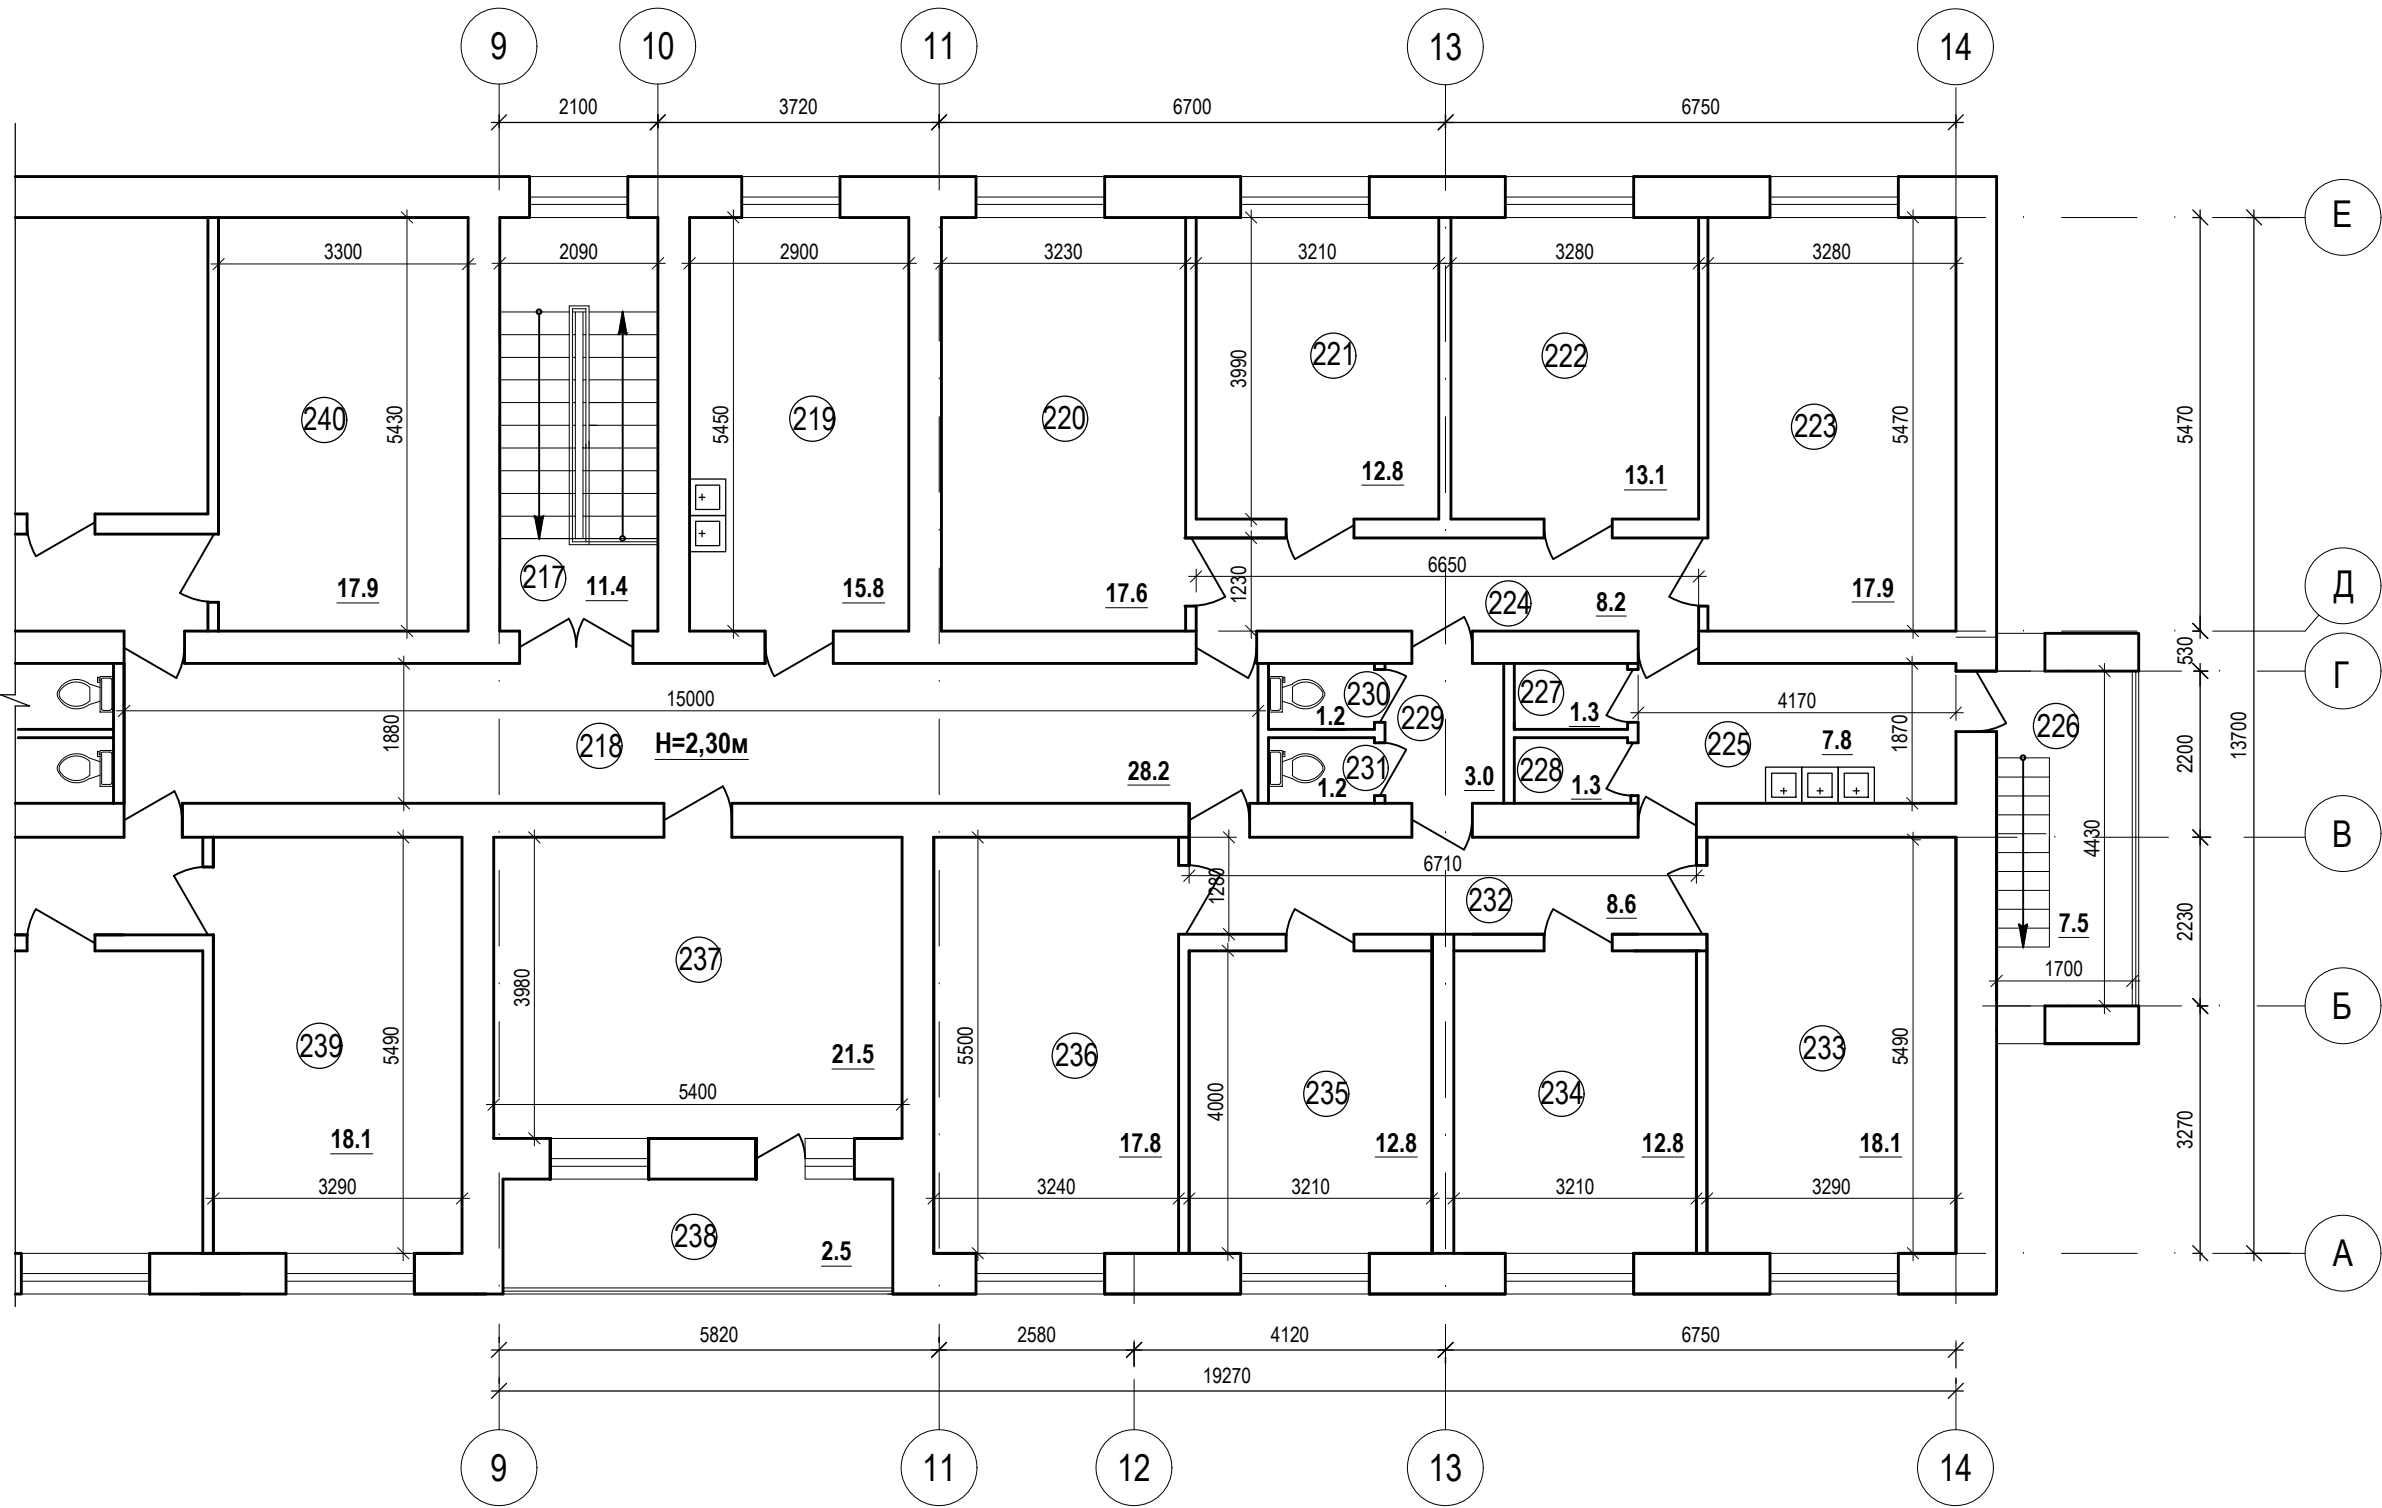

1. Даний аркуш дивись разом із аркушем 13.

Погоджено:	
Зам. інв. №	
Підпис і дата	
Інв. № ориг.	

						2025 - 138/11 - АБ			
						Поточний ремонт системи електропостачання (встановлення резервного джерела живлення - дизельного генератора) та системи протипожежного водопостачання гуртожитку на 360 місць по вулиці Єдності, 32А у м.Любомль Ковельського району Волинської області.			
Зм...	Кільк.	Арк.	Док.	Підпис	Дата		Стадія	Аркуш	Аркушів
Г і П	Яросевич						РП	12	
Нач.групи	Маковський								
Перевірив	Маковський								
Виконав	Бондарчук								
Н. контр.	Гнатюк					Фрагменти планів 5-го поверху в осях 1-6, 9-14.	СПД ФОП Харченко О.В. м. Луцьк		

Погоджено:		
Зам. інв. №		
Підпис і дата		
Інв. № ориг.		


Експлікація приміщень (початок)			
Номер приміщення	Найменування	Площа, м²	Категорія приміщення
192	Сходова клітка	11,4	Д
193	Коридор	28,7	Д
194	Кімната	18,1	Д
195	Кімната	18,1	Д
196	Побутова кімната	12,2	Д
197	Лоджія	2,5	Д
198	Складське приміщення	8,5	В
199	Коридор	8,6	Д
200	Кімната	18,1	Д
201	Кімната	13,0	Д
202	Кімната	13,0	Д
203	Кімната	17,8	Д
204	Умивальня	7,9	Д
205	Сходи	7,5	Д
206	Комора	1,5	В
207	Комора	1,5	В
208	Коридор	2,4	Д
209	Вбиральня	1,1	Д
210	Вбиральня	1,1	Д
211	Коридор	8,6	Д
212	Кімната	17,7	Д
213	Кімната	12,9	Д
214	Кімната	13,0	Д
215	Кімната	17,4	Д
216	Кухня	15,4	Д

Експлікація приміщень (закінчення)			
Номер приміщення	Найменування	Площа, м²	Категорія приміщення
217	Сходова клітка	11,4	Д
218	Коридор	28,2	Д
219	Кухня	15,8	Д
220	Кімната	17,6	Д
221	Кімната	12,8	Д
222	Кімната	13,1	Д
223	Кімната	17,9	Д
224	Коридор	8,2	Д
225	Умивальня	7,8	Д
226	Сходи	7,5	Д
227	Комора	1,3	В
228	Комора	1,3	В
229	Коридор	3,0	Д
230	Вбиральня	1,2	Д
231	Вбиральня	1,2	Д
232	Коридор	8,6	Д
233	Кімната	18,1	Д
234	Кімната	12,8	Д
235	Кімната	12,8	Д
236	Кімната	17,8	Д
237	Кімната виховательська	21,5	Д
238	Лоджія	2,5	Д
239	Кімната	18,1	Д
240	Кімната	17,9	Д


1. Даний аркуш дивись разом із аркушем 12.

						2025 - 138/11 - АБ				
						Поточний ремонт системи електропостачання (встановлення резервного джерела живлення - дизельного генератора) та системи протипожежного водопостачання гуртожитку на 360 місць по вулиці Єдності,32А у м.Любомль Ковельського району Волинської області.				
Зм...	Кільк.	Арк.	Док.	Підпис	Дата					
							Стадія	Аркуш	Аркушів	
Г І П		Яросевич					РП	13		
Нач.групи		Маковський				Експлікація приміщень 5-го поверху	СПД ФОП Харченко О.В. м. Луцьк			
Перевірив		Маковський								
Виконав		Бондарчук								
Н. контр.		Гнатюк								

Креслення розпланування М 1:200.

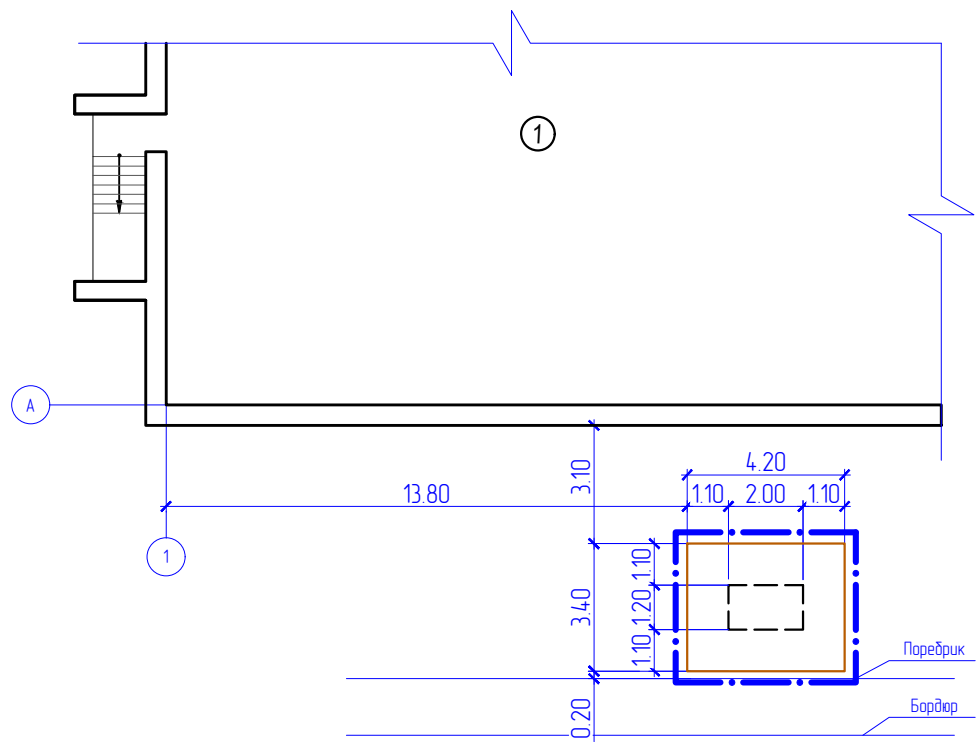



Креслення благоустрою території М 1:200.

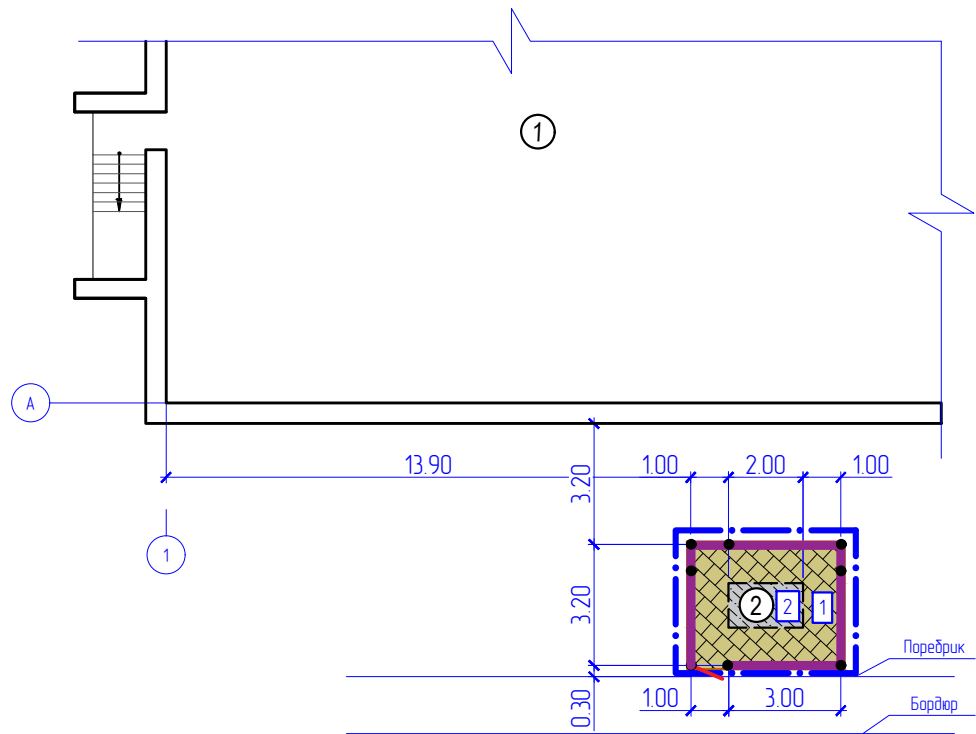

Умовні позначення

- Межа благоустрою
- Існуючі будівлі та споруди
- Майданчик для встановлення дизельного генератора
- Камінь бортовий (БР100.20.8)

- Мощення бетонною бруківкою полегшене
- Мощення бетонне
- Огорожа

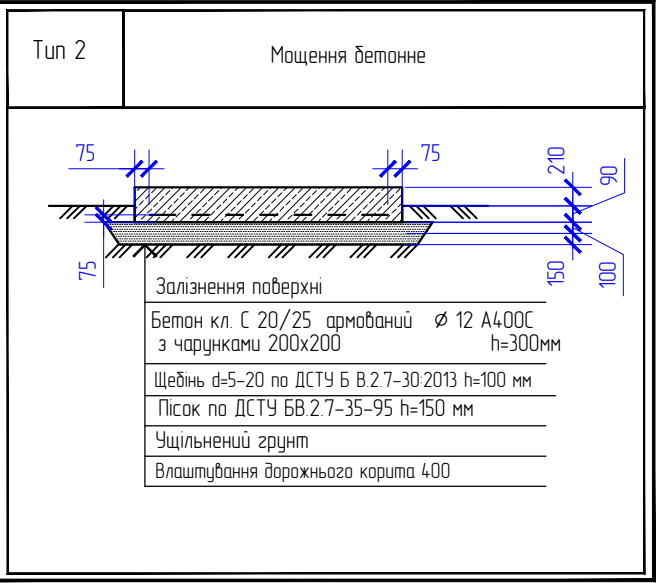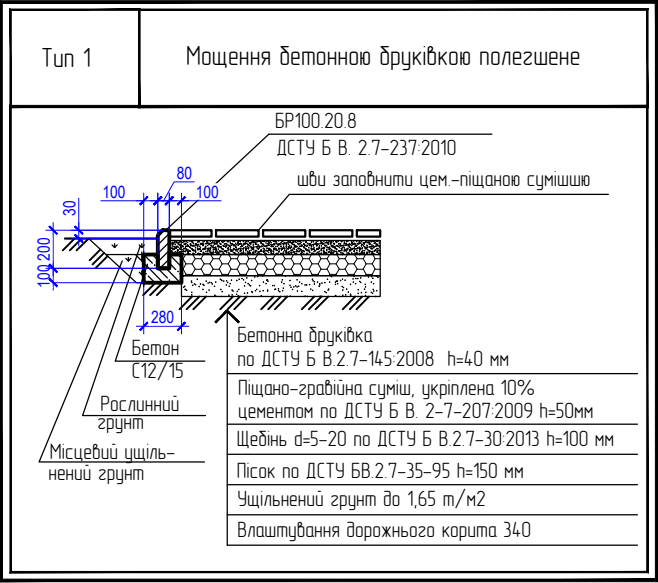

Експлікація будівель і споруд




Номер на плані	Найменування	Поверховість	Площа забудови м ²	Координати квадрату сітки
1	Гуртожиток	5	-	-
2	Дизельний генератор	-	-	-

Відомість протуарів, доріжок та майданчиків

№	Найменування	Тип	Площа покриття	Примітки
1	Мощення бетонною бруківкою полегшене	1	12,0 м.кв.	
2	Мощення бетонне	2	2,3 м.кв.	


Специфікація елементів

Марка	Позначення	Найменування	Кільк.	Маса од.кг	Примітки
		Матеріали			
	ДСТУ Б В. 2.7-237:2010	Камінь бортовий БР100.20.8	15 шт		

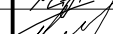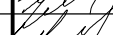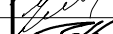						2025 - 138/11 - АБ			
						Поточний ремонт системи електропостачання (встановлення резервного джерела живлення – дизельного генератора) та системи протипожежного водопостачання гуртожитку на 360 місць по вулиці Єдності,32А у м.Любомль Ковельського району Волинської області.			
Зм...	Кільк.	Арк.	Док.	Підпис	Дата		Стадія	Аркуш	Аркушів
Г І П		Яросевич					РП	14	
Нач.групи		Маковський							
Перевірив		Маковський				Креслення розпланування та благоустрою території М 1:200.	СПД ФОП Харченко О.В. м. Луцьк		
Виконав		Галюк							
Н. контр.		Гнатюк							


Огорожа майданчика для встановлення
дизельного генератора

Специфікація елементів майданчика для встановлення дизельного
генератора

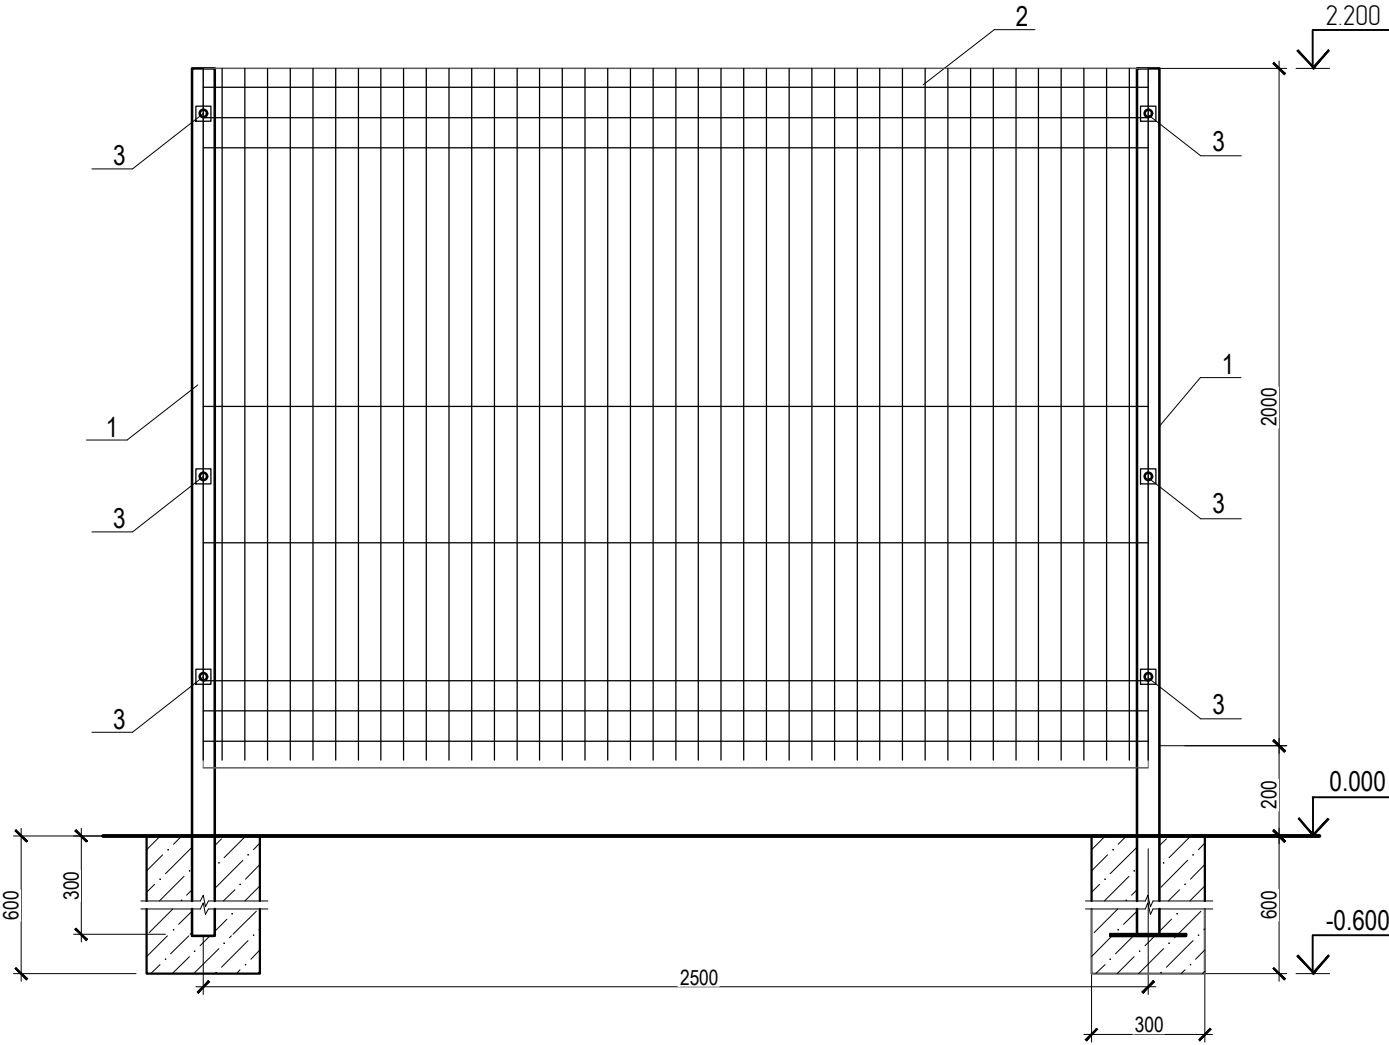

Марка поз.	Позначення	Найменування	Кіл.	Вага од. кг	Загальна вага. кг
1	ТзОВ "Заграда"	Стійка ПВХ, 60х80х2мм, h=2500мм	8		
2	ТзОВ "Заграда"	Зварна сітка 2500х2000(h)мм	2		
	ТзОВ "Заграда"	Зварна сітка 3000х2000(h)мм	3		
3	ТзОВ "Заграда"	Кріплення для сітки	44		
X-1	ТзОВ "Заграда"	Хвіртка на пройом 1000х2000(h) мм (комплект)	1		
		Матеріали огорожу			
		Бетон кл. С8/10, м³	0,5		


Схема розпланування огорожі М 1:200.

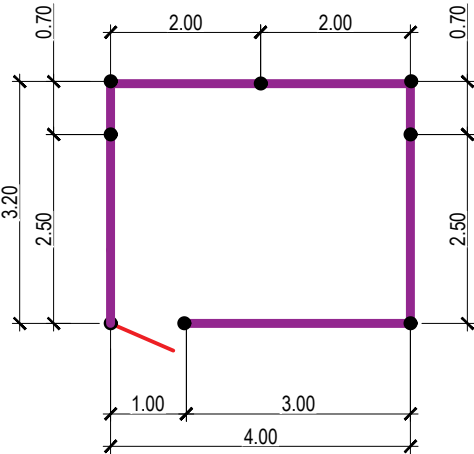


1. Даний аркуш дивитись разом з арк. 3.
2. Розміщення орогодження - див. арк. 3.
3. Для влаштування огородження прийнято секції паркану типу "Жалюзі" «ПАРКАН-СІТКА» та опори ТзОВ "Заграда" м.Львов, вул. Зелена, 115 Б т. (067) 670-59-19.
4. Ділянки з довжиною по 0,7(2шт.) і по 2 м (2шт.) виготовляються з двох секцій довжиною 3,0 м.
5. Загальна довжина огорожі - 13,5 м.п.

						2025 – 138/11 – АБ		
						Поточний ремонт системи електропостачання (встановлення резервного джерела живлення – дизельного генератора) та системи протипожежного водопостачання зуртожитку на 360 місць по вулиці Єдності,32А у м.Любамль Ковельського району Волинської області.		
Зм...	Кільк.	Арк.	Док.	Підпис	Дата		Стадія	Аркуш
							РП	15
						Огорожа майданчика для встановлення дизельного генератора	СПД ФОП Харченко О.В. м. Луцьк	
Г і П	Яросевич							
Нач.групи	Маковський							
Перевірив	Маковський							
Виконав	Голюк							
Н. контр.	Гнатюк							

Architectural floor plan of a room. The plan shows a central rectangular feature labeled "Фундамент Ф-1" (Foundation F-1). The dimensions of the room are 1200 (width) and 4070 (depth). The dimensions of the central feature are 1280 (width) and 600 (depth). The dimensions of the surrounding area are 1570 (width) and 2610 (depth). The plan also shows a section line A-B and a section line 4-5. A circular callout "017" is located in the center of the room.

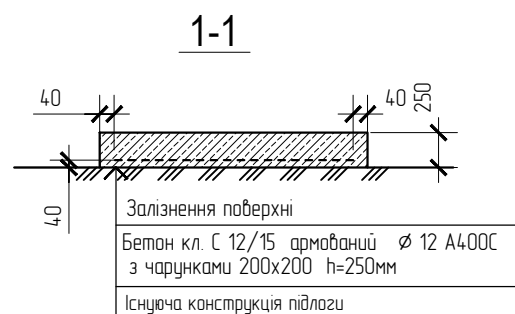[illegible]

1. Демонтувати існуючу конструкцію фундаменту та влаштувати нову.
2. Фундамент виконати монолітним залізобетонним з бетону кл. С12/15, за водонепроникністю W4, висотою 250мм, з армованим арматурною сіткою у нижній частині. Арматуру фундаментів з'єднувати між собою в'язальним дротом. Опалубні, арматурні та бетонні роботи проводити згідно рекомендацій п5 ДСТУ-Н Б В.2.6-203:2015 "Настанова з виконання робіт при виготовленні та монтажі будівельних конструкцій". Бетонування проводити з ретельним ущільненням бетонної суміші. Після виконання фундаменту виконати залізнення поверхні.
3. Закріплення проектного обладнання до даної плити виконувати не раніше як через 28 днів після бетонування плити.

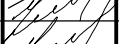						2025 - 138/11 - АБ			
						Поточний ремонт системи електропостачання (встановлення резервного джерела живлення - дизельного генератора) та системи протипожежного водопостачання гуртожитку на 360 місць по вулиці Єдності, 32А у м. Любомль Кобельського району Волинської області.			
Зм...	Кільк.	Арк.	Док.	Підпис	Дата		Стадія	Аркуш	Аркушів
ГІП	Яросевич						РП	16	
Нач. групи	Маковський					Фундамент Ф-1	СПД ФОП Харченко О.В. м. Луцьк		
Перевірив	Маковський								
Виконав	Голюк								
Н. контр.	Гнатюк								