


Водопровід. План підвалу

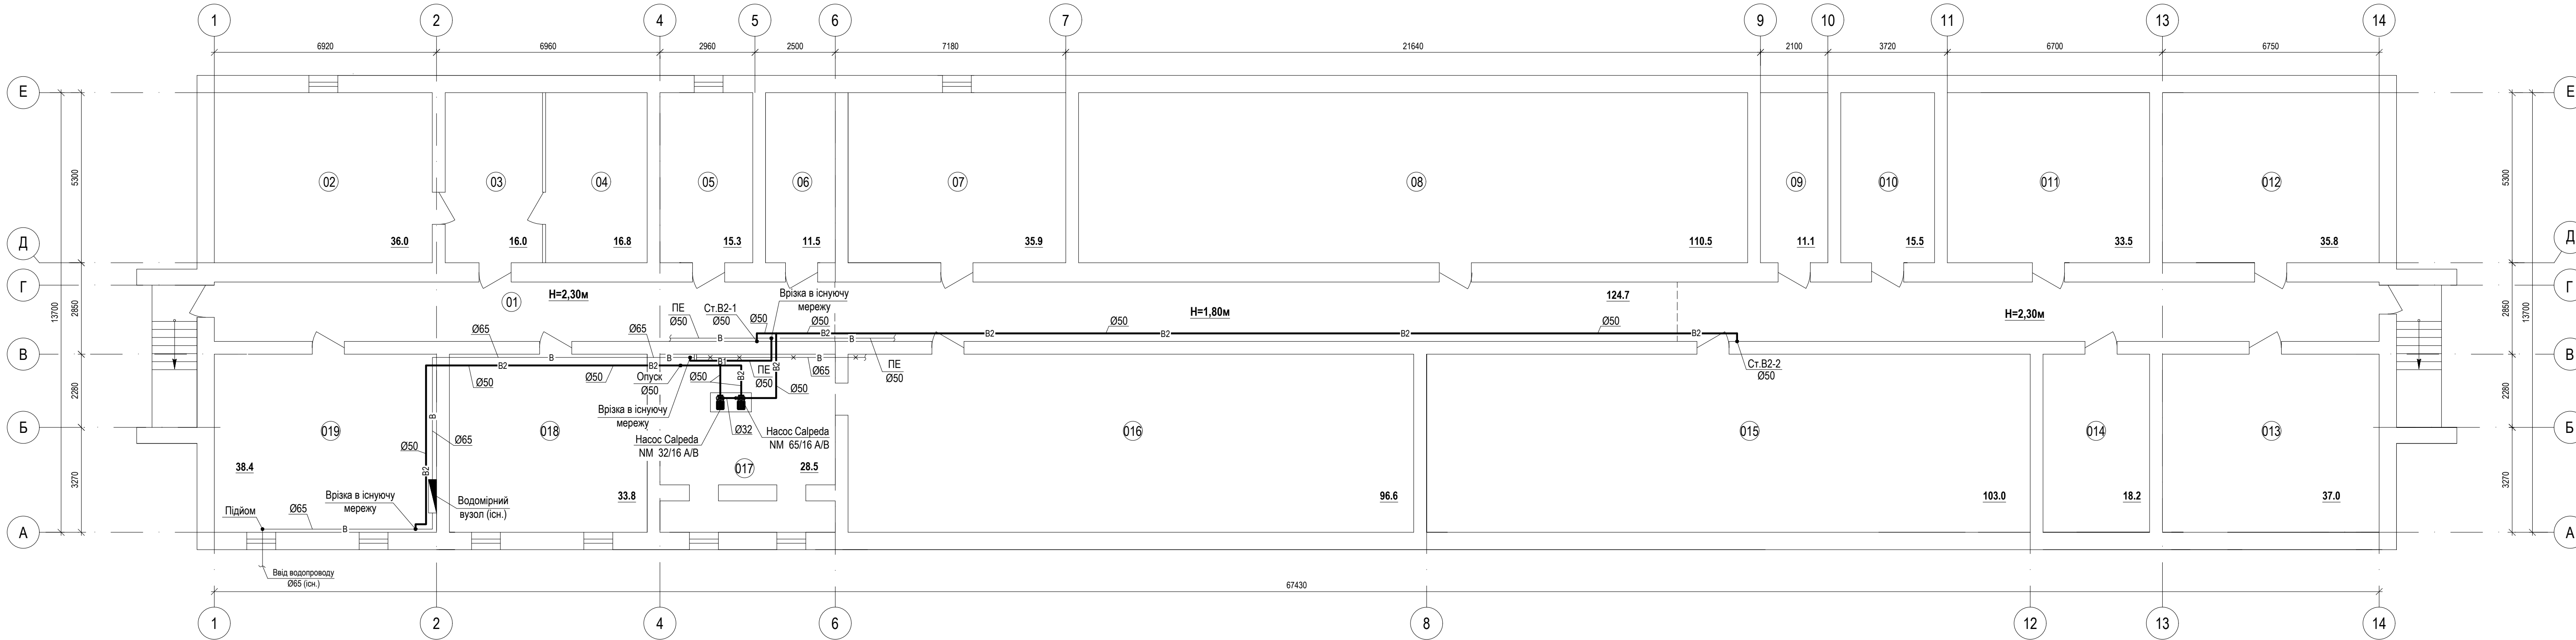

Противопожечний водопровід виконати зі сталевих труб.
Трубопроводи ізолювати тепловою ізоляцією
Ізоляція трубопроводів умовно не показана.
На креслені вказані умовні діаметри труб.
При монтажі мереж максимально використати існуючі отвори
Відмітки і діаметр труб уточнити по місцю.

							2025 - 138/11 - В			
							Поточний ремонт системи електропостачання (встановлення резервного джерела живлення - дизельного генератора) та системи протипожежного водопостачання гуртожитку на 360 місць по вулиці Єдності, 32А у м. Любомль Ковельського району Волинської області.			
Зм...	Кільк.	Арк.	Док.	Підпис	Дата			Стадія	Аркуш	Аркушів
Г і П	Яросевич							РП	2	
Нач. групи	Поталчук									
Перевірив										
Виконав	Поталчук						Водопровід. План підвалу.	СПД ФОП Харченко О.В. м. Луцьк		
Н. контр.	Гнатюк									

Погоджено:		
Зам. інв. №		
Підпис і дата		
Інв. № ориг.		

Експлікація приміщень


Номер приміщення	Найменування	Площа, м²	Категорія приміщення
01	Коридор	124,7	Д
02	Підвальне приміщення	36,0	Д
03	Підвальне приміщення	16,0	Д
04	Підвальне приміщення	16,8	Д
05	Підвальне приміщення	15,3	Д
06	Підвальне приміщення	11,5	Д
07	Підвальне приміщення	35,9	Д
08	Підвальне приміщення	110,5	Д
09	Підвальне приміщення	11,1	Д
010	Підвальне приміщення	15,5	Д
011	Підвальне приміщення	33,5	Д
012	Підвальне приміщення	35,8	Д
013	Комора	37,0	В
014	Комора	18,2	В
015	Підвальне приміщення	103,0	Д
016	Підвальне приміщення	96,6	Д
017	Підвальне приміщення	28,5	Д
018	Підвальне приміщення	33,8	Д
019	Підвальне приміщення	38,4	Д

1. Даний аркуш дивись разом із аркушем 2.

						2025 - 138/11 - В						
						Поточний ремонт системи електропостачання (встановлення резервного джерела живлення - дизельного генератора) та системи протипожежного водопостачання гуртожитку на 360 місць по вулиці Єдності,32А у м.Любомль Ковельського району Волинської області.						
Зм...	Кільк.	Арк.	Док.	Підпис	Дата			Стадія	Аркуш	Аркушів		
Г І П		Яросевич						РП	3			
Нач.групи		Потапчук										
Перевірив												
Виконав		Потапчук					Експлікація приміщень підвалу.		СПД ФОП Харченко О.В. м. Луцьк			
Н. контр.		Гнатюк										


Інв. № ориг.	Підпис і дата		Зам. інв. №		Погоджено:	

Водопровід.Фрагмент плану 1-го поверху в осях 1-6

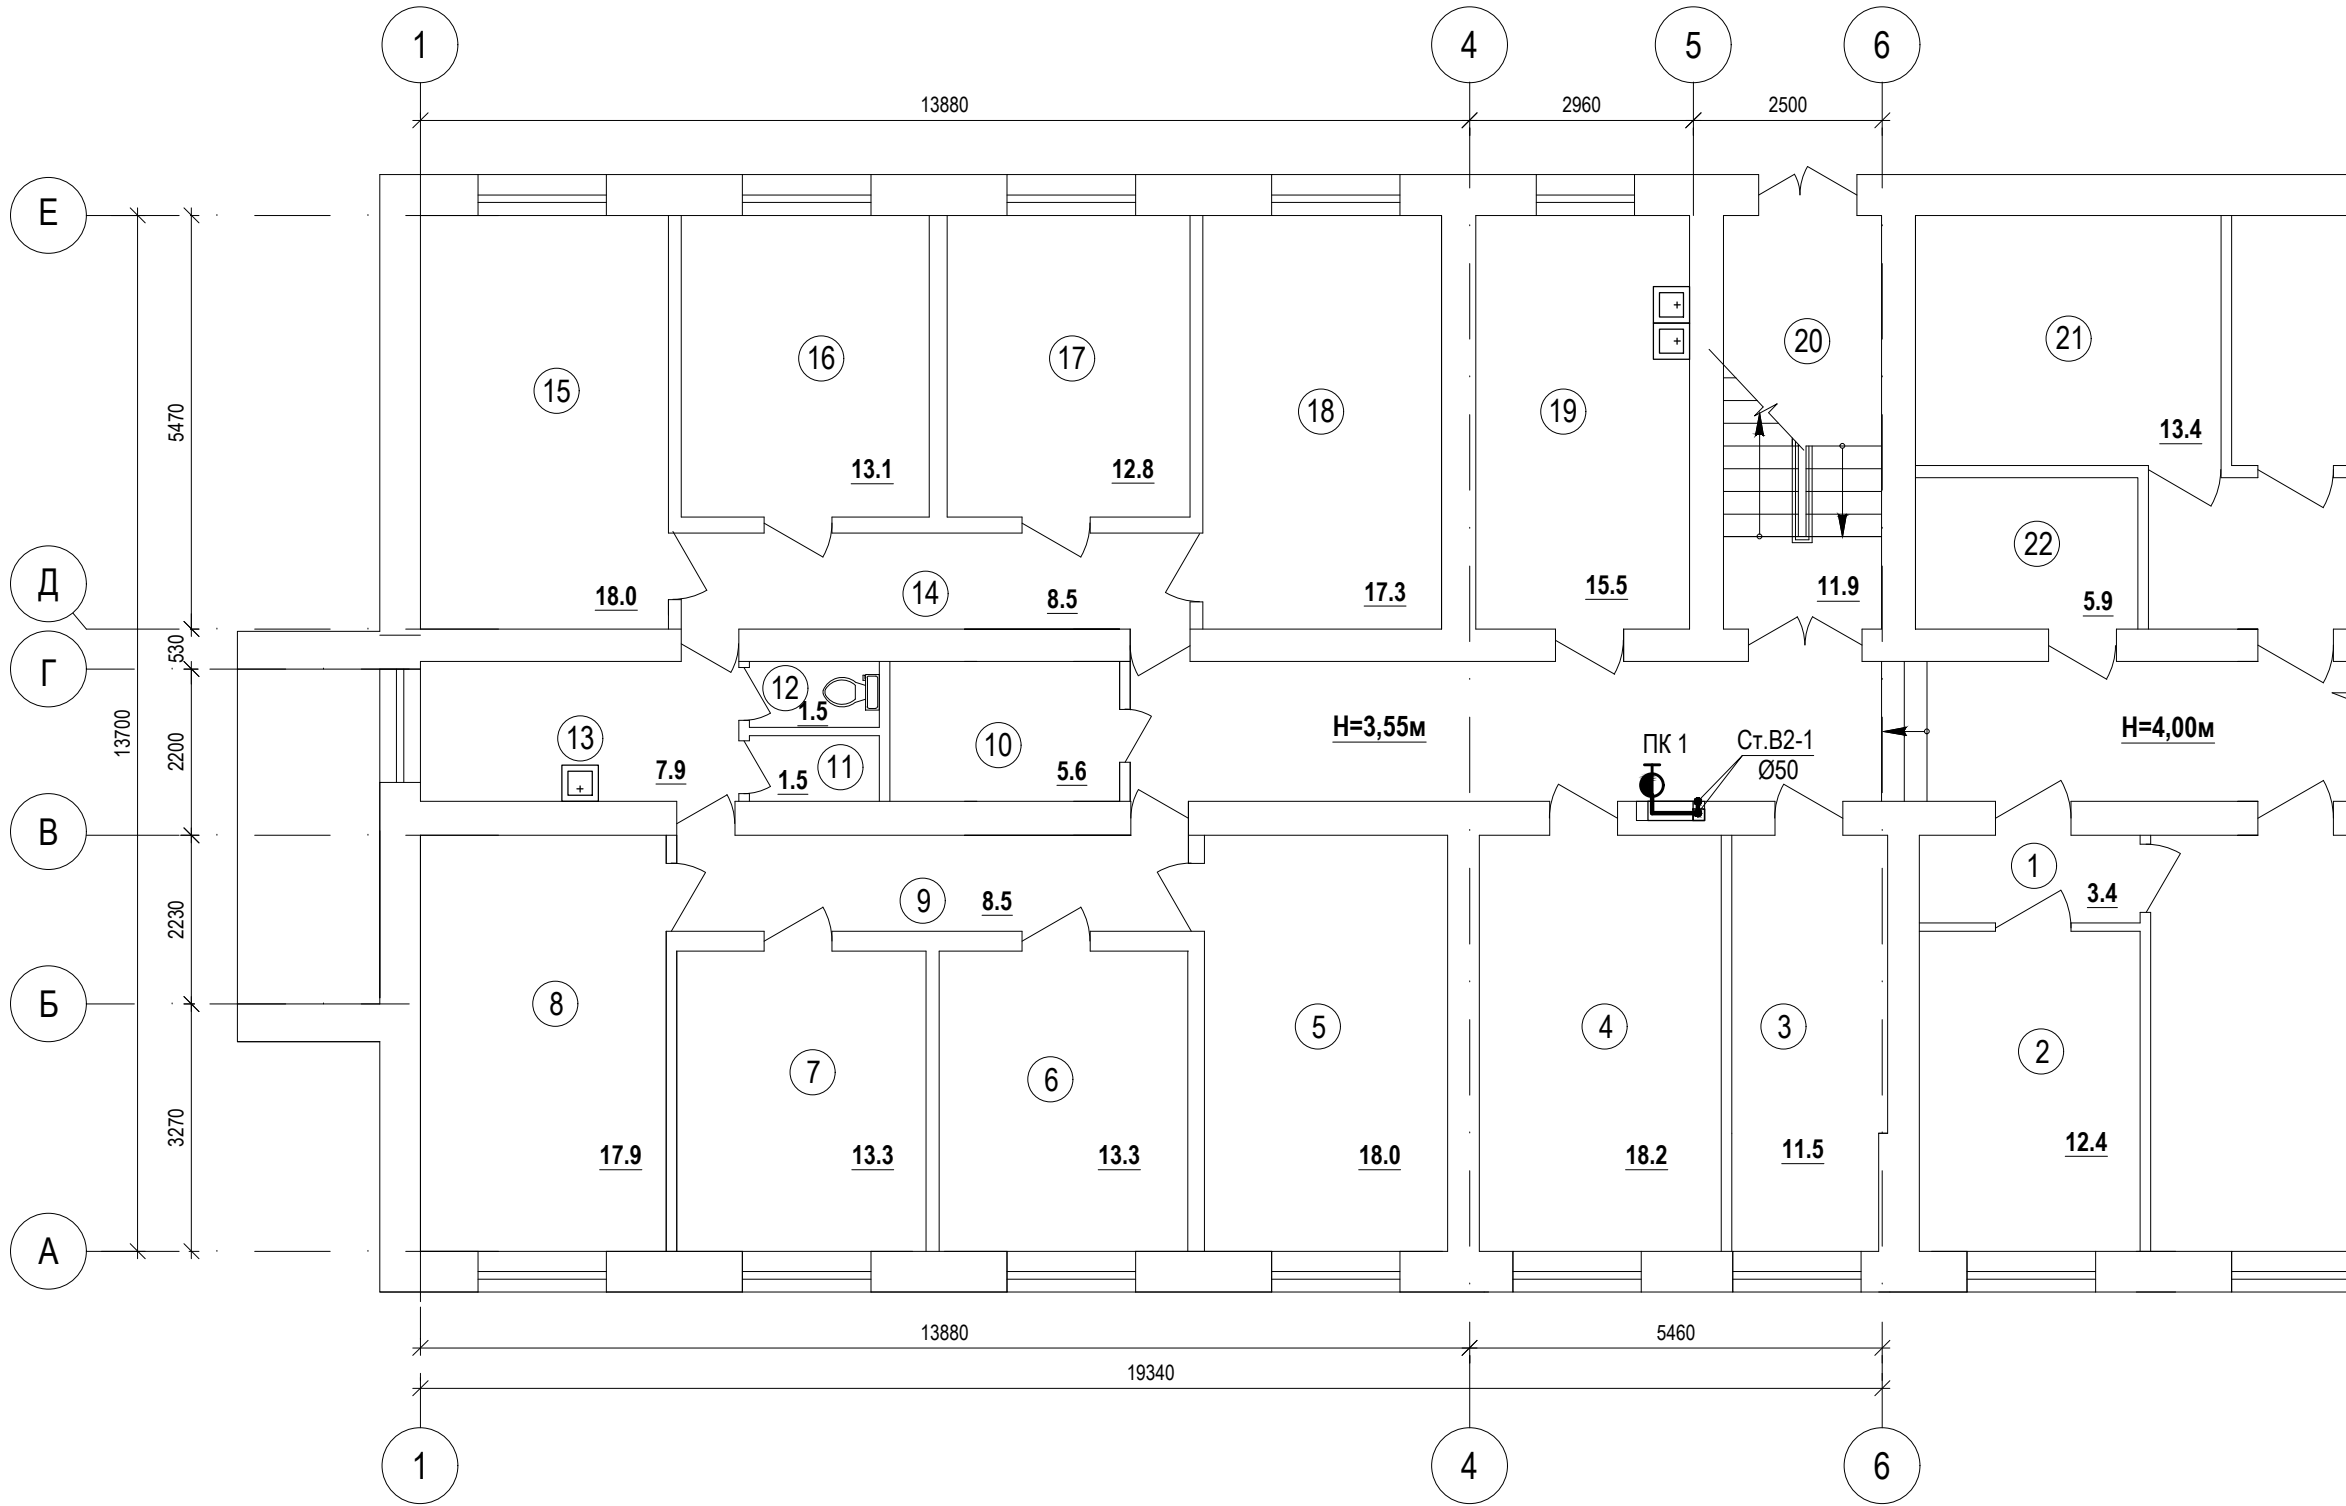

Перед монтажем пожежних шаф прорізати існуючі ніші до підлоги.
Протипожежний водопровід виконати зі сталевих труб.
Трубопроводи ізолювати тепловою ізоляцією
Ізоляція трубопроводів умовно не показана.
На креслені вказані умовні діаметри труб.
Відмітки труб уточнити по місцю.

Водопровід. Фрагмент плану 1-го поверху в осях 9-14

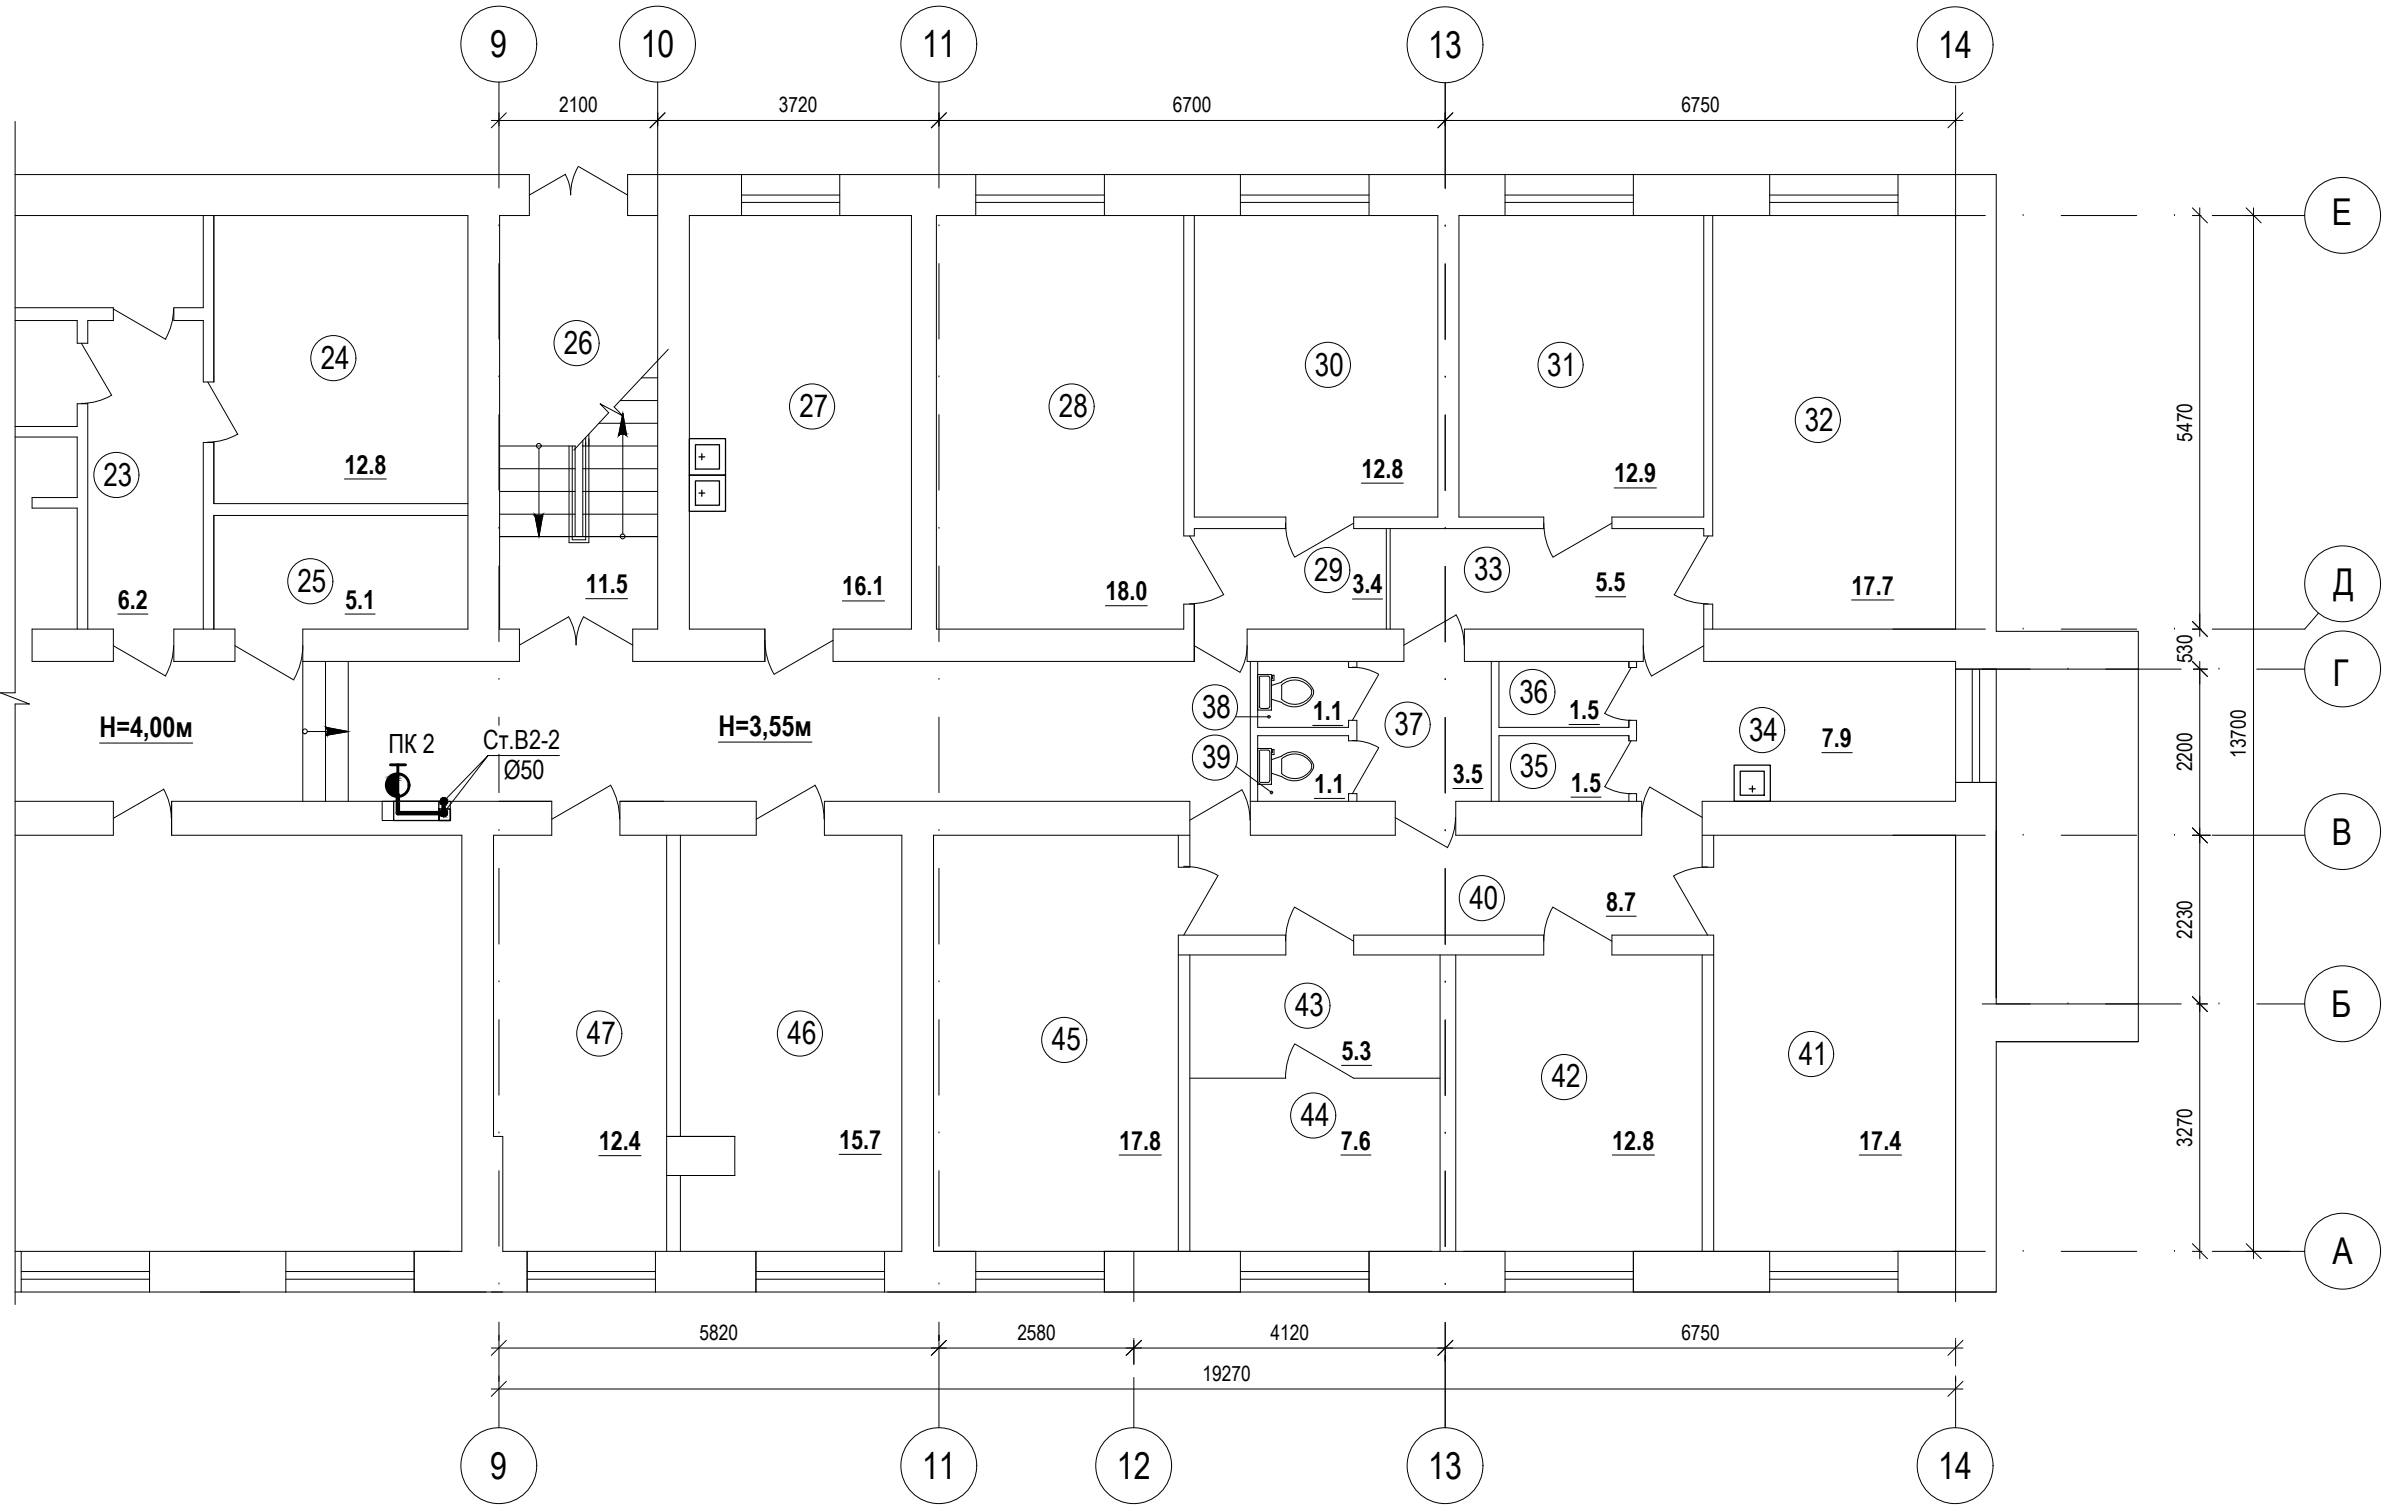

						2025 - 138/11 - В		
						Поточний ремонт системи електропостачання (встановлення резервного джерела живлення - дизельного генератора) та системи протипожежного водопостачання гуртожитку на 360 місць по вулиці Єдності,32А у м.Любомль Ковельського району Волинської області.		
Зм...	Кільк.	Арк.	Док.	Підпис	Дата		Стадія	Аркуш
Г і П		Яросевич					РП	4
Нач.групи		Потапчук						
Перевірив								
Виконав		Потапчук				Водопровід. Фрагменти планів 1-го поверху в осях 1-6, 9-14.	СПД ФОП Харченко О.В. м. Луцьк	
Н. контр.		Гнатюк						

Погоджено:		
Зам. інв. №		
Підпис і дата		
Інв. № ориг.		

Експлікація приміщень (початок)			
Номер приміщення	Найменування	Площа, м²	Категорія приміщення
1	Коридор	3,4	Д
2	Музей	12,4	Д
3	Кабінет	11,5	Д
4	Складське приміщення	18,2	В
5	Кімната	18,0	Д
6	Кімната	13,3	Д
7	Кімната	13,3	Д
8	Кімната	17,9	Д
9	Коридор	8,5	Д
10	Кухня	5,6	Д
11	Душова	1,5	Д
12	Вбиральня	1,5	Д
13	Коридор	7,9	Д
14	Коридор	8,5	Д
15	Кімната	18,0	Д
16	Кімната	13,1	Д
17	Кімната	12,8	Д
18	Кімната	17,3	Д
19	Побутова кімната	15,5	Д
20	Сходова клітка	11,9	Д
21	Комора	13,4	В
22	Комора	5,9	В
23	Коридор	6,2	Д
24	Душова	12,8	Д


Експлікація приміщень (закінчення)			
Номер приміщення	Найменування	Площа, м²	Категорія приміщення
25	Електрощитова	5,1	Г
26	Сходова клітка	11,5	Д
27	Кухня	16,1	Д
28	Кімната	18,0	Д
29	Коридор	3,4	Д
30	Кімната	12,8	Д
31	Кімната	12,9	Д
32	Кімната	17,7	Д
33	Коридор	5,5	Д
34	Умивальня	7,9	Д
35	Комора	1,5	В
36	Комора	1,5	В
37	Коридор	3,5	Д
38	Вбиральня	1,1	Д
39	Вбиральня	1,1	Д
40	Коридор	8,7	Д
41	Кімната	17,4	Д
42	Кімната	12,8	Д
43	Коридор	5,3	Д
44	Кімната	7,6	Д
45	Кімната	17,8	Д
46	Кімната	15,7	Д
47	Кімната	12,4	Д

1. Даний аркуш дивись разом із аркушем 4.

						2025 - 138/11 - В			
						Поточний ремонт системи електропостачання (встановлення резервного джерела живлення - дизельного генератора) та системи протипожежного водопостачання гуртожитку на 360 місць по вулиці Єдності,32А у м.Любомль Ковельського району Волинської області.			
Зм...	Кільк.	Арк.	Док.	Підпис	Дата		Стадія	Аркуш	Аркушів
Г і П		Яросевич					РП	5	
Нач.групи		Потапчук							
Перевірив									
Виконав		Потапчук				Експлікація приміщень 1-го поверху	СПД ФОП Харченко О.В. м. Луцьк		
Н. контр.		Гнатюк							


Інв. № ориг.	Підпис і дата		Зам. інв. №		Погоджено:	

Водопровід. Фрагмент плану 2-го поверху в осях 1-6

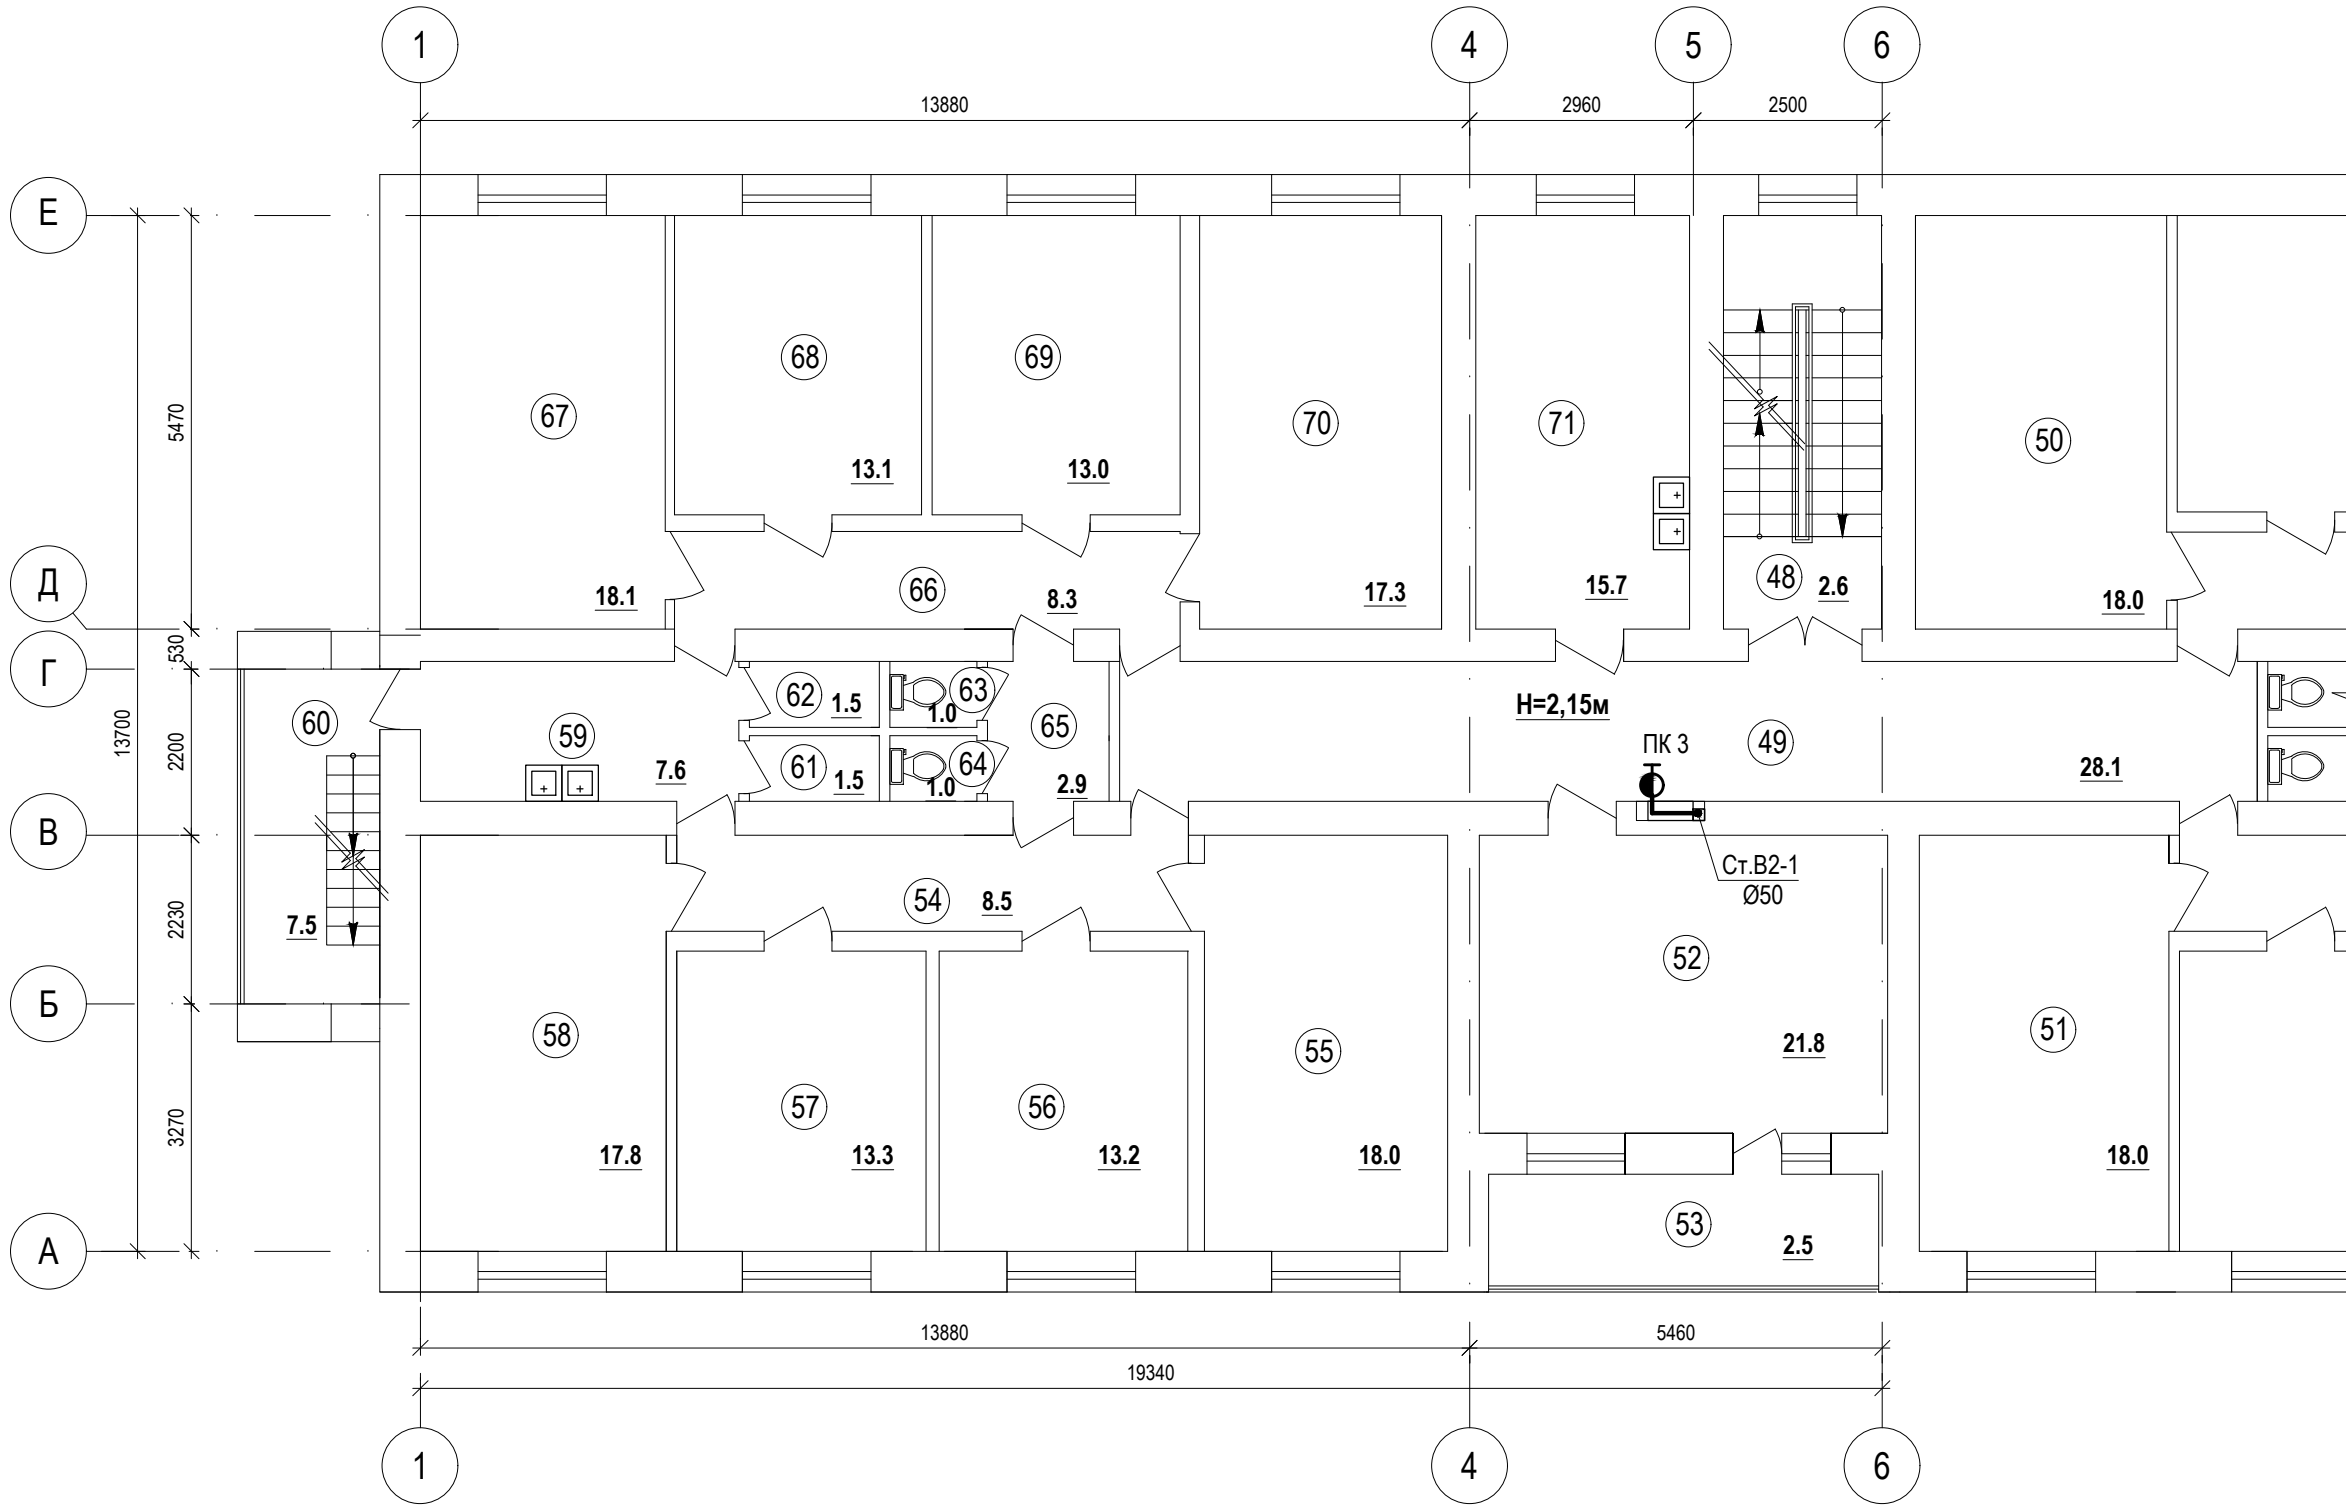

Перед монтажем пожежних шаф прорізати існуючі ніші до підлоги.
Противопожежний водопровід виконати зі сталевих труб.
Трубопроводи ізолювати тепловою ізоляцією
Ізоляція трубопроводів умовно не показана.
На креслені вказані умовні діаметри труб.
Відмітки труб уточнити по місцю.

Водопровід. Фрагмент плану 2-го поверху в осях 9-14

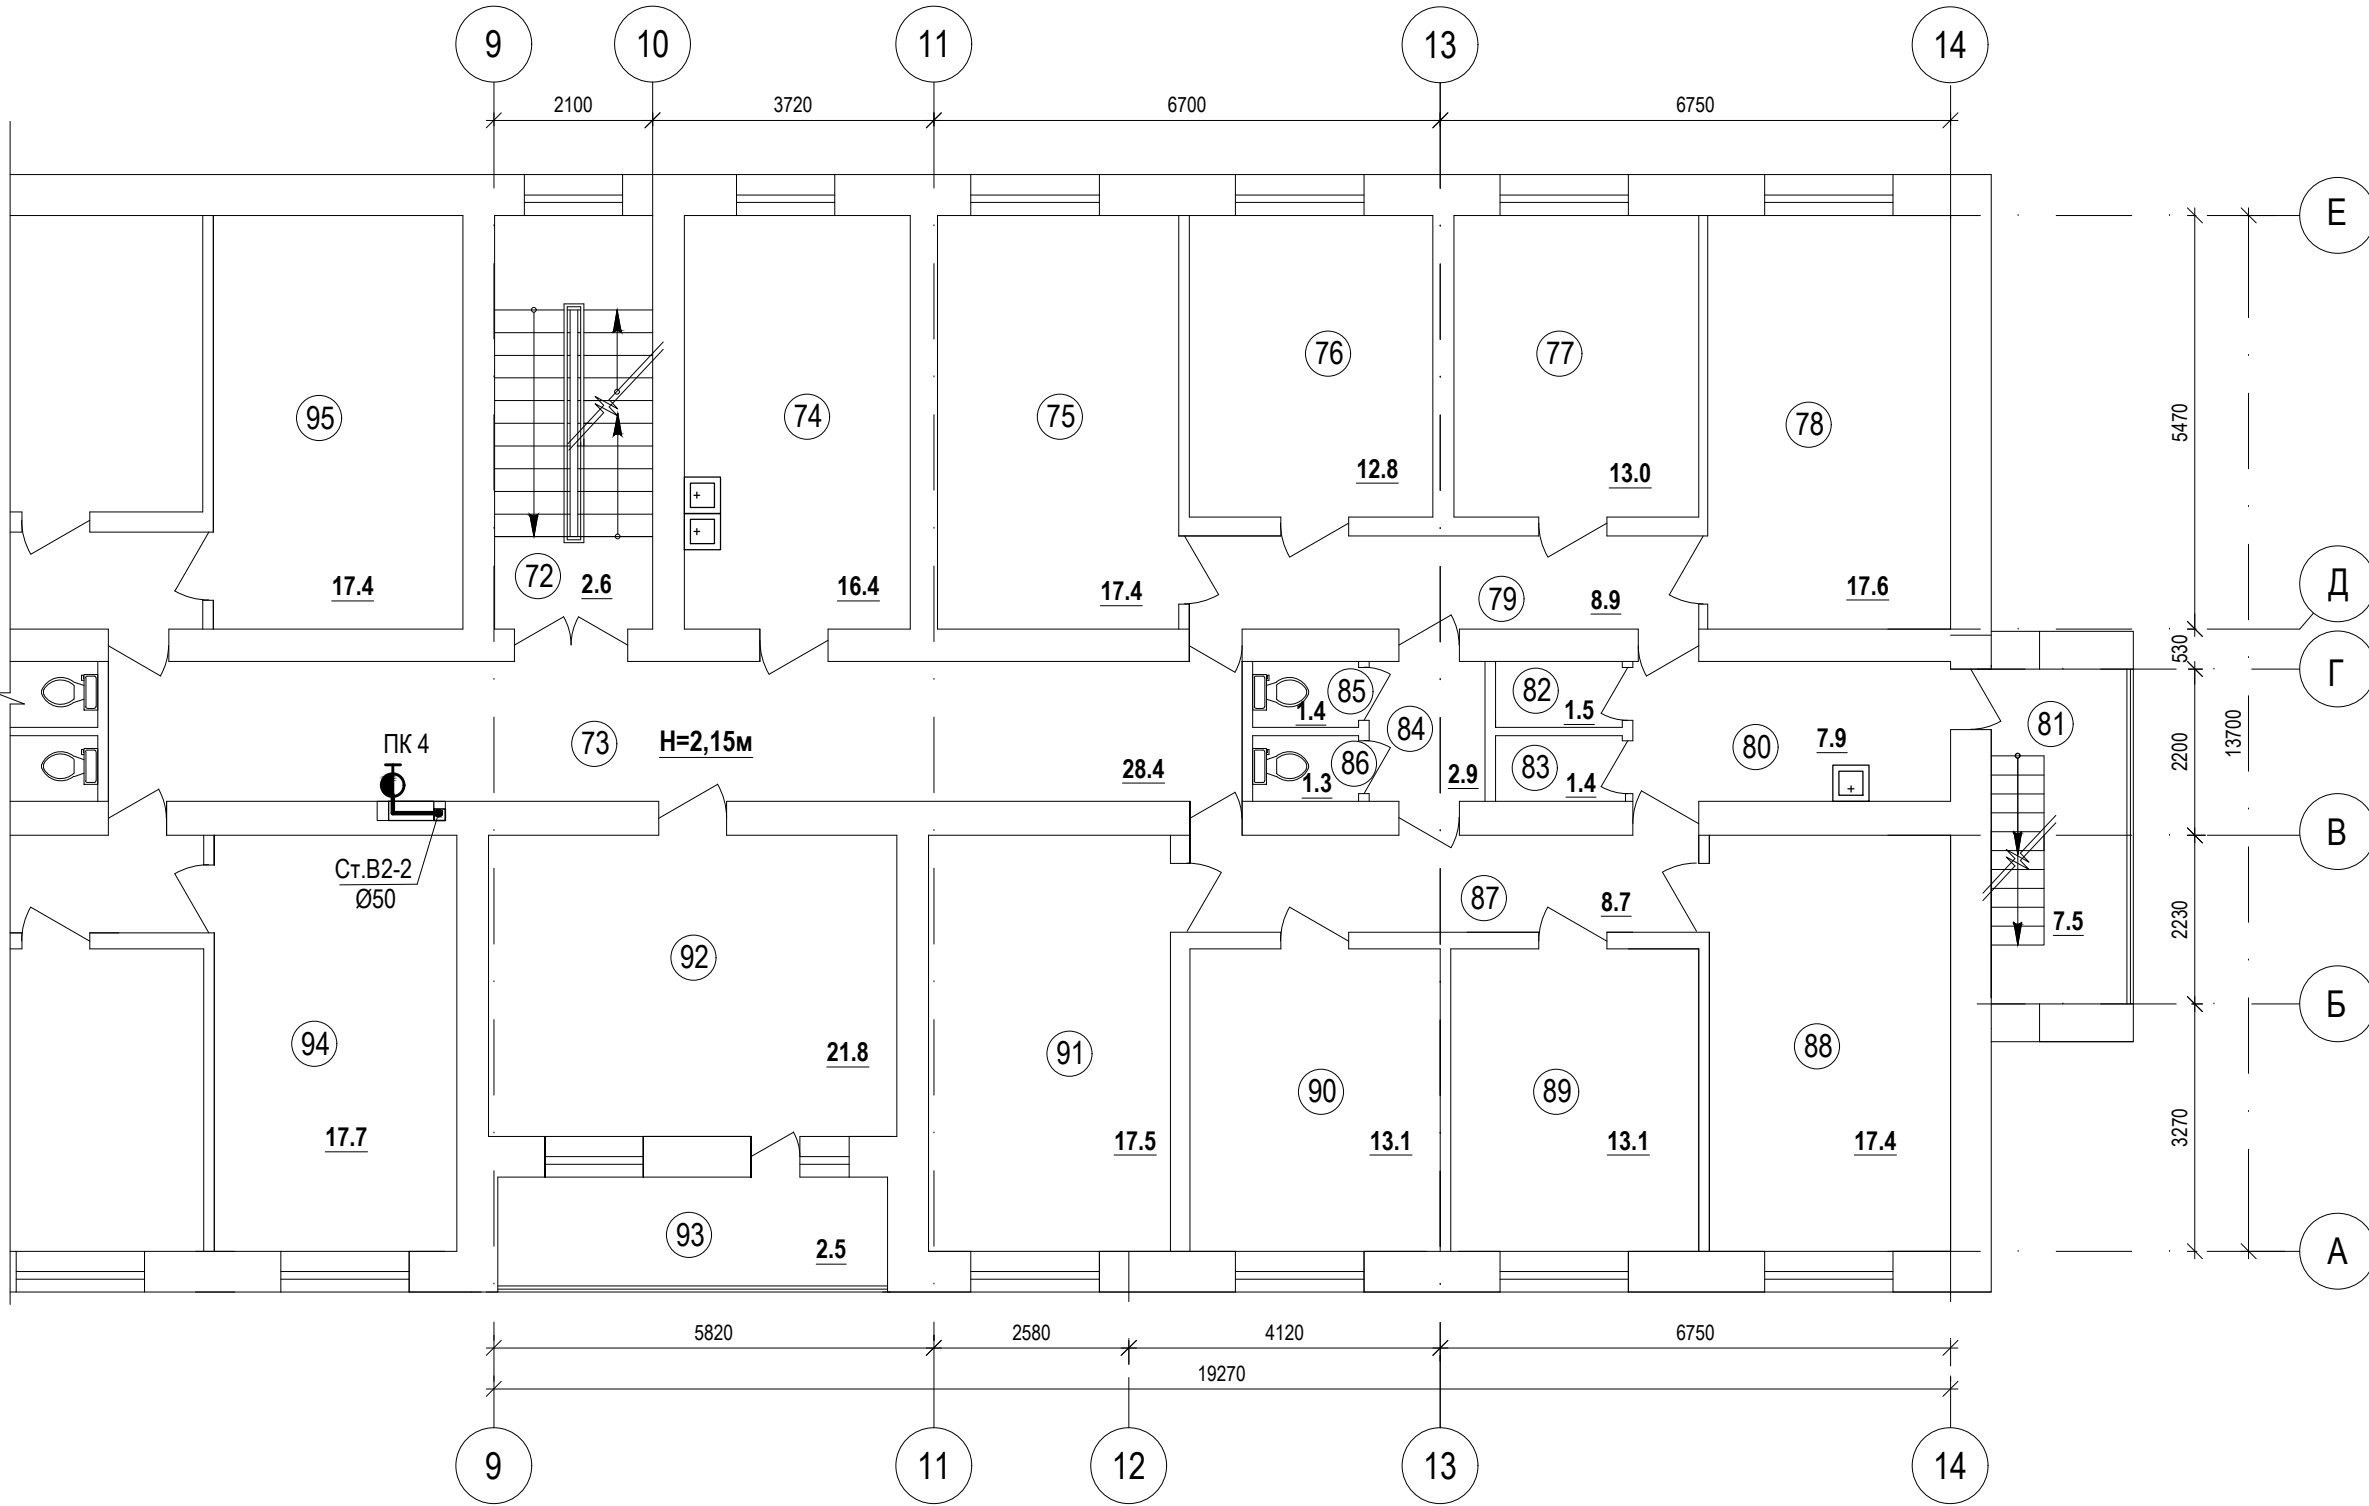

						2025 - 138/11 - В			
						Поточний ремонт системи електропостачання (встановлення резервного джерела живлення - дизельного генератора) та системи протипожежного водопостачання гуртожитку на 360 місць по вулиці Єдності,32А у м.Любомль Ковельського району Волинської області.			
Зм...	Кільк.	Арк.	Док.	Підпис	Дата		Стадія	Аркуш	Аркушів
Г І П		Яросевич					РП	6	
Нач.групи		Потапчук					СПД ФОП Харченко О.В. м. Луцьк		
Перевірив									
Виконав		Потапчук			Водопровід. Фрагменти планів 2-го поверху в осях 1-6, 9-14.				
Н. контр.		Гнатюк							

Погоджено:		
Зам. інв. №		
Підпис і дата		
Інв. № ориг.		

Експлікація приміщень (початок)

Номер приміщення	Найменування	Площа, м²	Категорія приміщення
48	Сходова клітка	2,6	Д
49	Коридор	28,1	Д
50	Кімната	18,0	Д
51	Кімната	18,0	Д
52	Кімната виховательська	21,8	Д
53	Лоджія	2,5	Д
54	Коридор	8,5	Д
55	Кімната	18,0	Д
56	Кімната	13,2	Д
57	Кімната	13,3	Д
58	Кімната	17,8	Д
59	Коридор	7,6	Д
60	Сходи	7,5	Д
61	Комора	1,5	В
62	Комора	1,5	В
63	Вбиральня	1,0	Д
64	Вбиральня	1,0	Д
65	Коридор	2,9	Д
66	Коридор	8,3	Д
67	Кімната	18,1	Д
68	Кімната	13,1	Д
69	Кімната	13,0	Д
70	Кімната	17,3	Д
71	Кухня	15,7	Д

Експлікація приміщень (закінчення)


Номер приміщення	Найменування	Площа, м²	Категорія приміщення
72	Сходова клітка	2,6	Д
73	Коридор	28,4	Д
74	Кухня	16,4	Д
75	Кімната	17,4	Д
76	Кімната	12,8	Д
77	Кімната	13,0	Д
78	Кімната	17,6	Д
79	Коридор	8,9	Д
80	Умивальня	7,9	Д
81	Сходи	7,5	Д
82	Душова	1,5	Д
83	Комора	1,4	В
84	Коридор	2,9	Д
85	Вбиральня	1,4	Д
86	Вбиральня	1,3	Д
87	Коридор	8,7	Д
88	Кімната	17,4	Д
89	Кімната	13,1	Д
90	Кімната	13,1	Д
91	Кімната	17,5	Д
92	Кімната	21,8	Д
93	Лоджія	2,5	Д
94	Кімната	17,7	Д
95	Кімната	17,4	Д

1. Даний аркуш дивись разом із аркушем 6.


						2025 - 138/11 - В			
						Поточний ремонт системи електропостачання (встановлення резервного джерела живлення - дизельного генератора) та системи протипожежного водопостачання гуртожитку на 360 місць по вулиці Єдності,32А у м.Любомль Ковельського району Волинської області.			
Зм...	Кільк.	Арк.	Док.	Підпис	Дата		Стадія	Аркуш	Аркушів
	Г І П	Яросевич					РП	7	
	Нач.групи	Потапчук							
	Перевірів					Експлікація приміщень 2-го поверху	СПД ФОП Харченко О.В. м. Луцьк		
	Виконав	Потапчук							
	Н. контр.	Гнатюк							

Інв. № ориг.	Підпис і дата		Зам. інв. №		Погоджено:	

Водопровід. Фрагмент плану 3-го поверху в осях 1-6

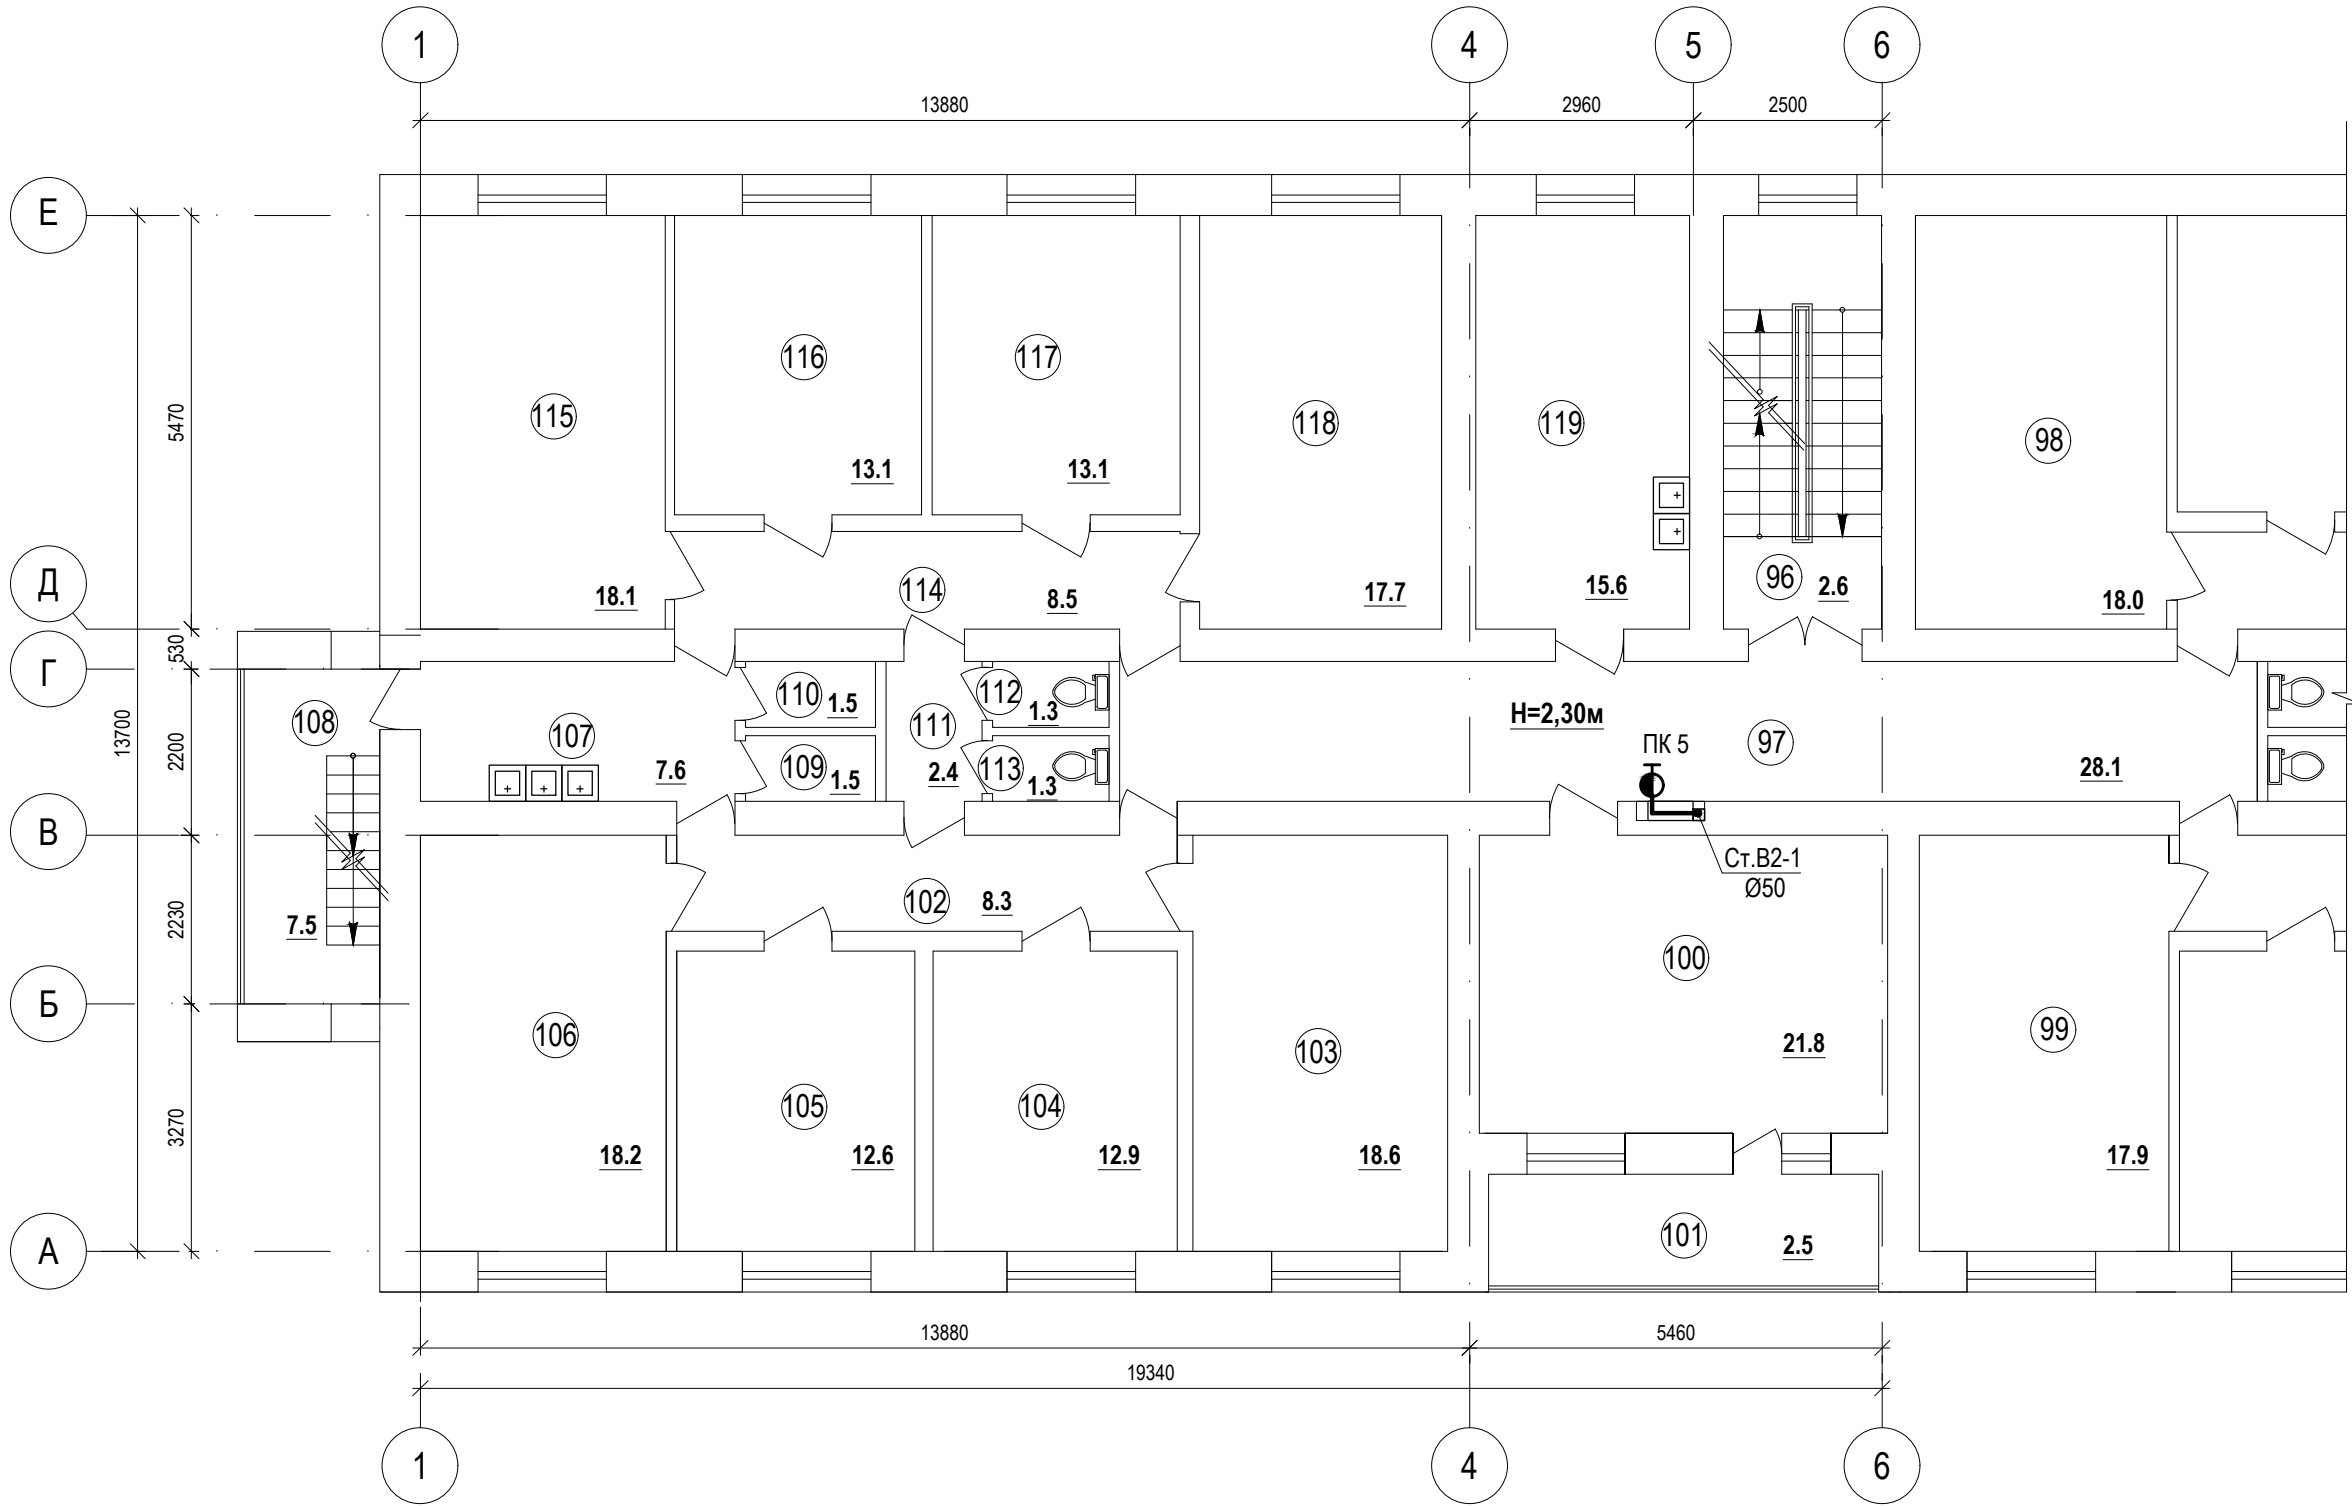

Водопровід. Фрагмент плану 3-го поверху в осях 9-14

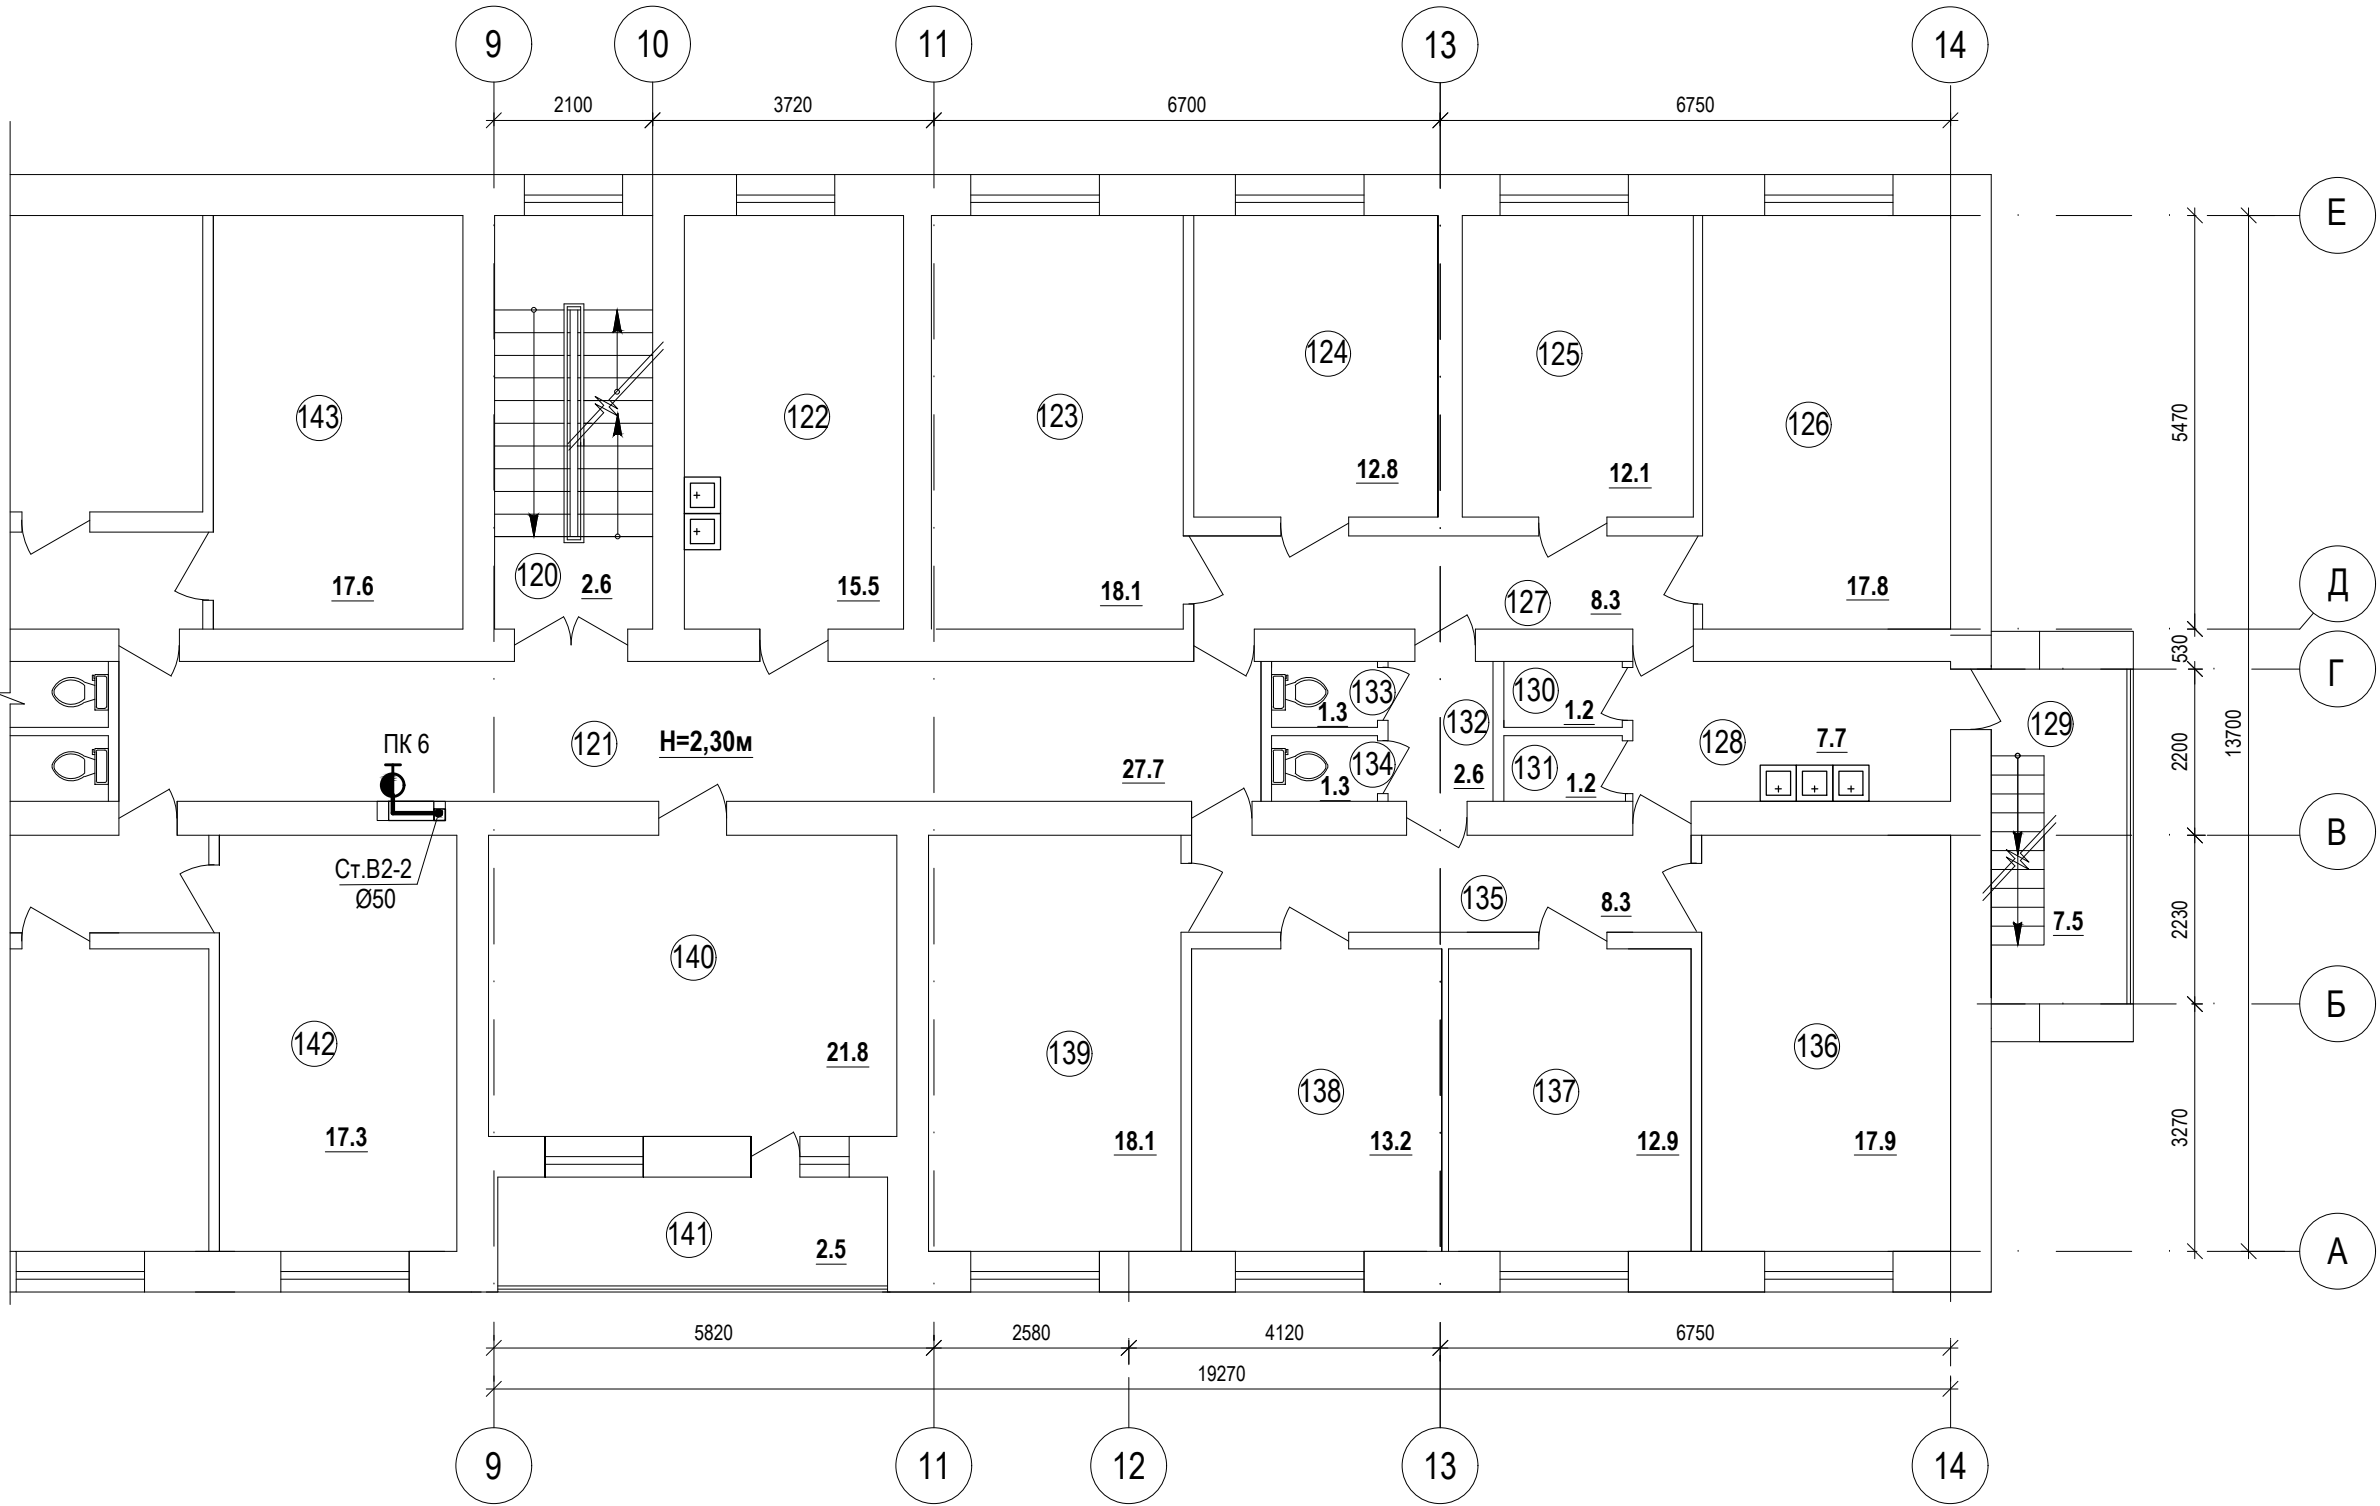

Перед монтажем пожежних шаф прорізати існуючі ніші до підлоги.
Протипожежний водопровід виконати зі сталевих труб.
Трубопроводи ізолювати тепловою ізоляцією
Ізоляція трубопроводів умовно не показана.
На креслені вказані умовні діаметри труб.
Відмітки труб уточнити по місцю.

						2025 - 138/11 - В			
						Поточний ремонт системи електропостачання (встановлення резервного джерела живлення - дизельного генератора) та системи протипожежного водопостачання гуртожитку на 360 місць по вулиці Єдності,32А у м.Любомль Ковельського району Волинської області.			
Зм...	Кільк.	Арк.	Док.	Підпис	Дата		Стадія	Аркуш	Аркушів
Г і П		Яросевич					РП	8	
Нач.групи		Потапчук							
Перевірив						Водопровід. Фрагменти планів 3-го поверху в осях 1-6, 9-14.	СПД ФОП Харченко О.В. м. Луцьк		
Виконав		Потапчук							
Н. контр.		Гнатюк							

Погоджено:		
Зам. інв. №		
Підпис і дата		
Інв. № ориг.		

Експлікація приміщень (початок)

Номер приміщення	Найменування	Площа, м²	Категорія приміщення
96	Сходова клітка	2,6	Д
97	Коридор	28,1	Д
98	Кімната	18,0	Д
99	Кімната	17,9	Д
100	Кімната виховательська	21,8	Д
101	Лоджія	2,5	Д
102	Коридор	8,3	Д
103	Кімната	18,6	Д
104	Кімната	12,9	Д
105	Кімната	12,6	Д
106	Кімната	18,2	Д
107	Умивальня	7,6	Д
108	Сходи	7,5	Д
109	Комора	1,5	В
110	Комора	1,5	В
111	Коридор	2,4	Д
112	Вбиральня	1,3	Д
113	Вбиральня	1,3	Д
114	Коридор	8,5	Д
115	Кімната	18,1	Д
116	Кімната	13,1	Д
117	Кімната	13,1	Д
118	Кімната	17,7	Д
119	Кухня	15,6	Д

Експлікація приміщень (закінчення)


Номер приміщення	Найменування	Площа, м²	Категорія приміщення
120	Сходова клітка	2,6	Д
121	Коридор	27,7	Д
122	Кухня	15,5	Д
123	Кімната	18,1	Д
124	Кімната	12,8	Д
125	Кімната	12,1	Д
126	Кімната	17,8	Д
127	Коридор	8,3	Д
128	Умивальня	7,7	Д
129	Сходи	7,5	Д
130	Комора	1,2	В
131	Комора	1,2	В
132	Коридор	2,6	Д
133	Вбиральня	1,3	Д
134	Вбиральня	1,3	Д
135	Коридор	8,3	Д
136	Кімната	17,9	Д
137	Кімната	12,9	Д
138	Кімната	13,2	Д
139	Кімната	18,1	Д
140	Кімната виховательська	21,8	Д
141	Лоджія	2,5	Д
142	Кімната	17,3	Д
143	Кімната	17,6	Д

1. Даний аркуш дивись разом із аркушем 8.


						2025 - 138/11 - В			
						Поточний ремонт системи електропостачання (встановлення резервного джерела живлення - дизельного генератора) та системи протипожежного водопостачання гуртожитку на 360 місць по вулиці Єдності,32А у м.Любомль Ковельського району Волинської області.			
Зм...	Кільк.	Арк.	Док.	Підпис	Дата		Стадія	Аркуш	Аркушів
Г І П		Яросевич					РП	9	
Нач.групи		Потапчук							
Перевірив									
Виконав		Потапчук				Експлікація приміщень 3-го поверху	СПД ФОП Харченко О.В. м. Луцьк		
Н. контр.		Гнатюк							

Інв. № ориг.	Підпис і дата		Зам. інв. №		Погоджено:	

Водопровід. Фрагмент плану 4-го поверху в осях 1-6

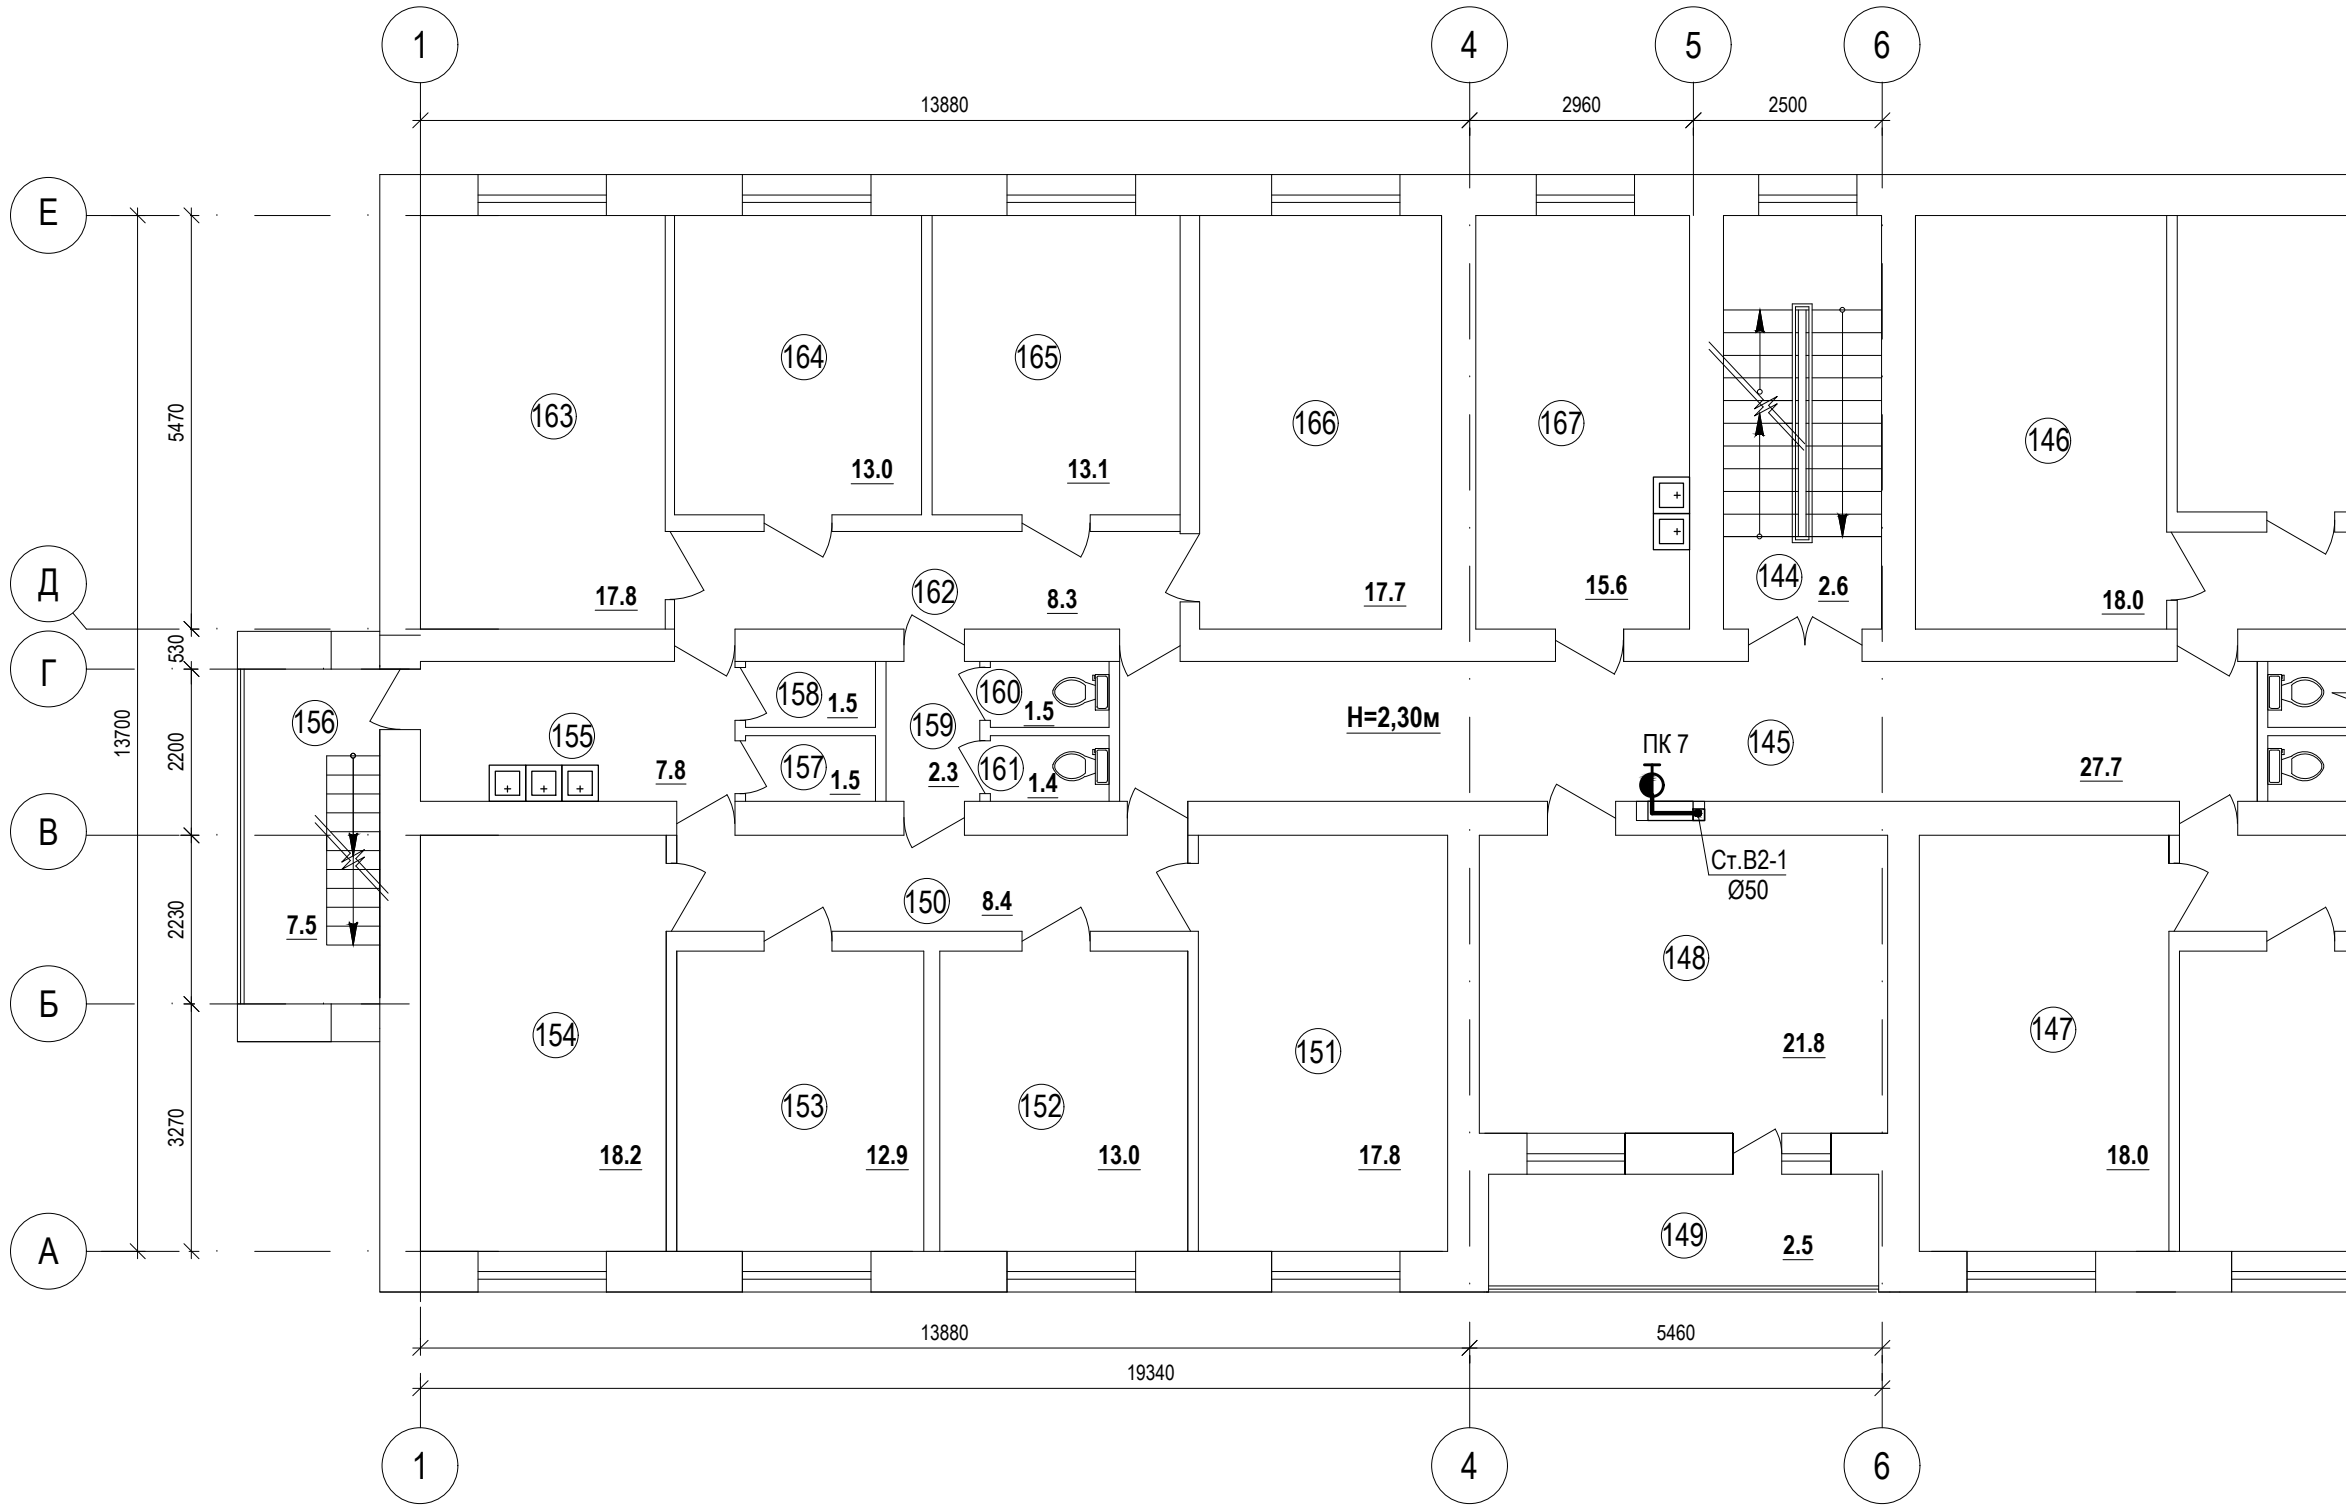

Водопровід. Фрагмент плану 4-го поверху в осях 9-14

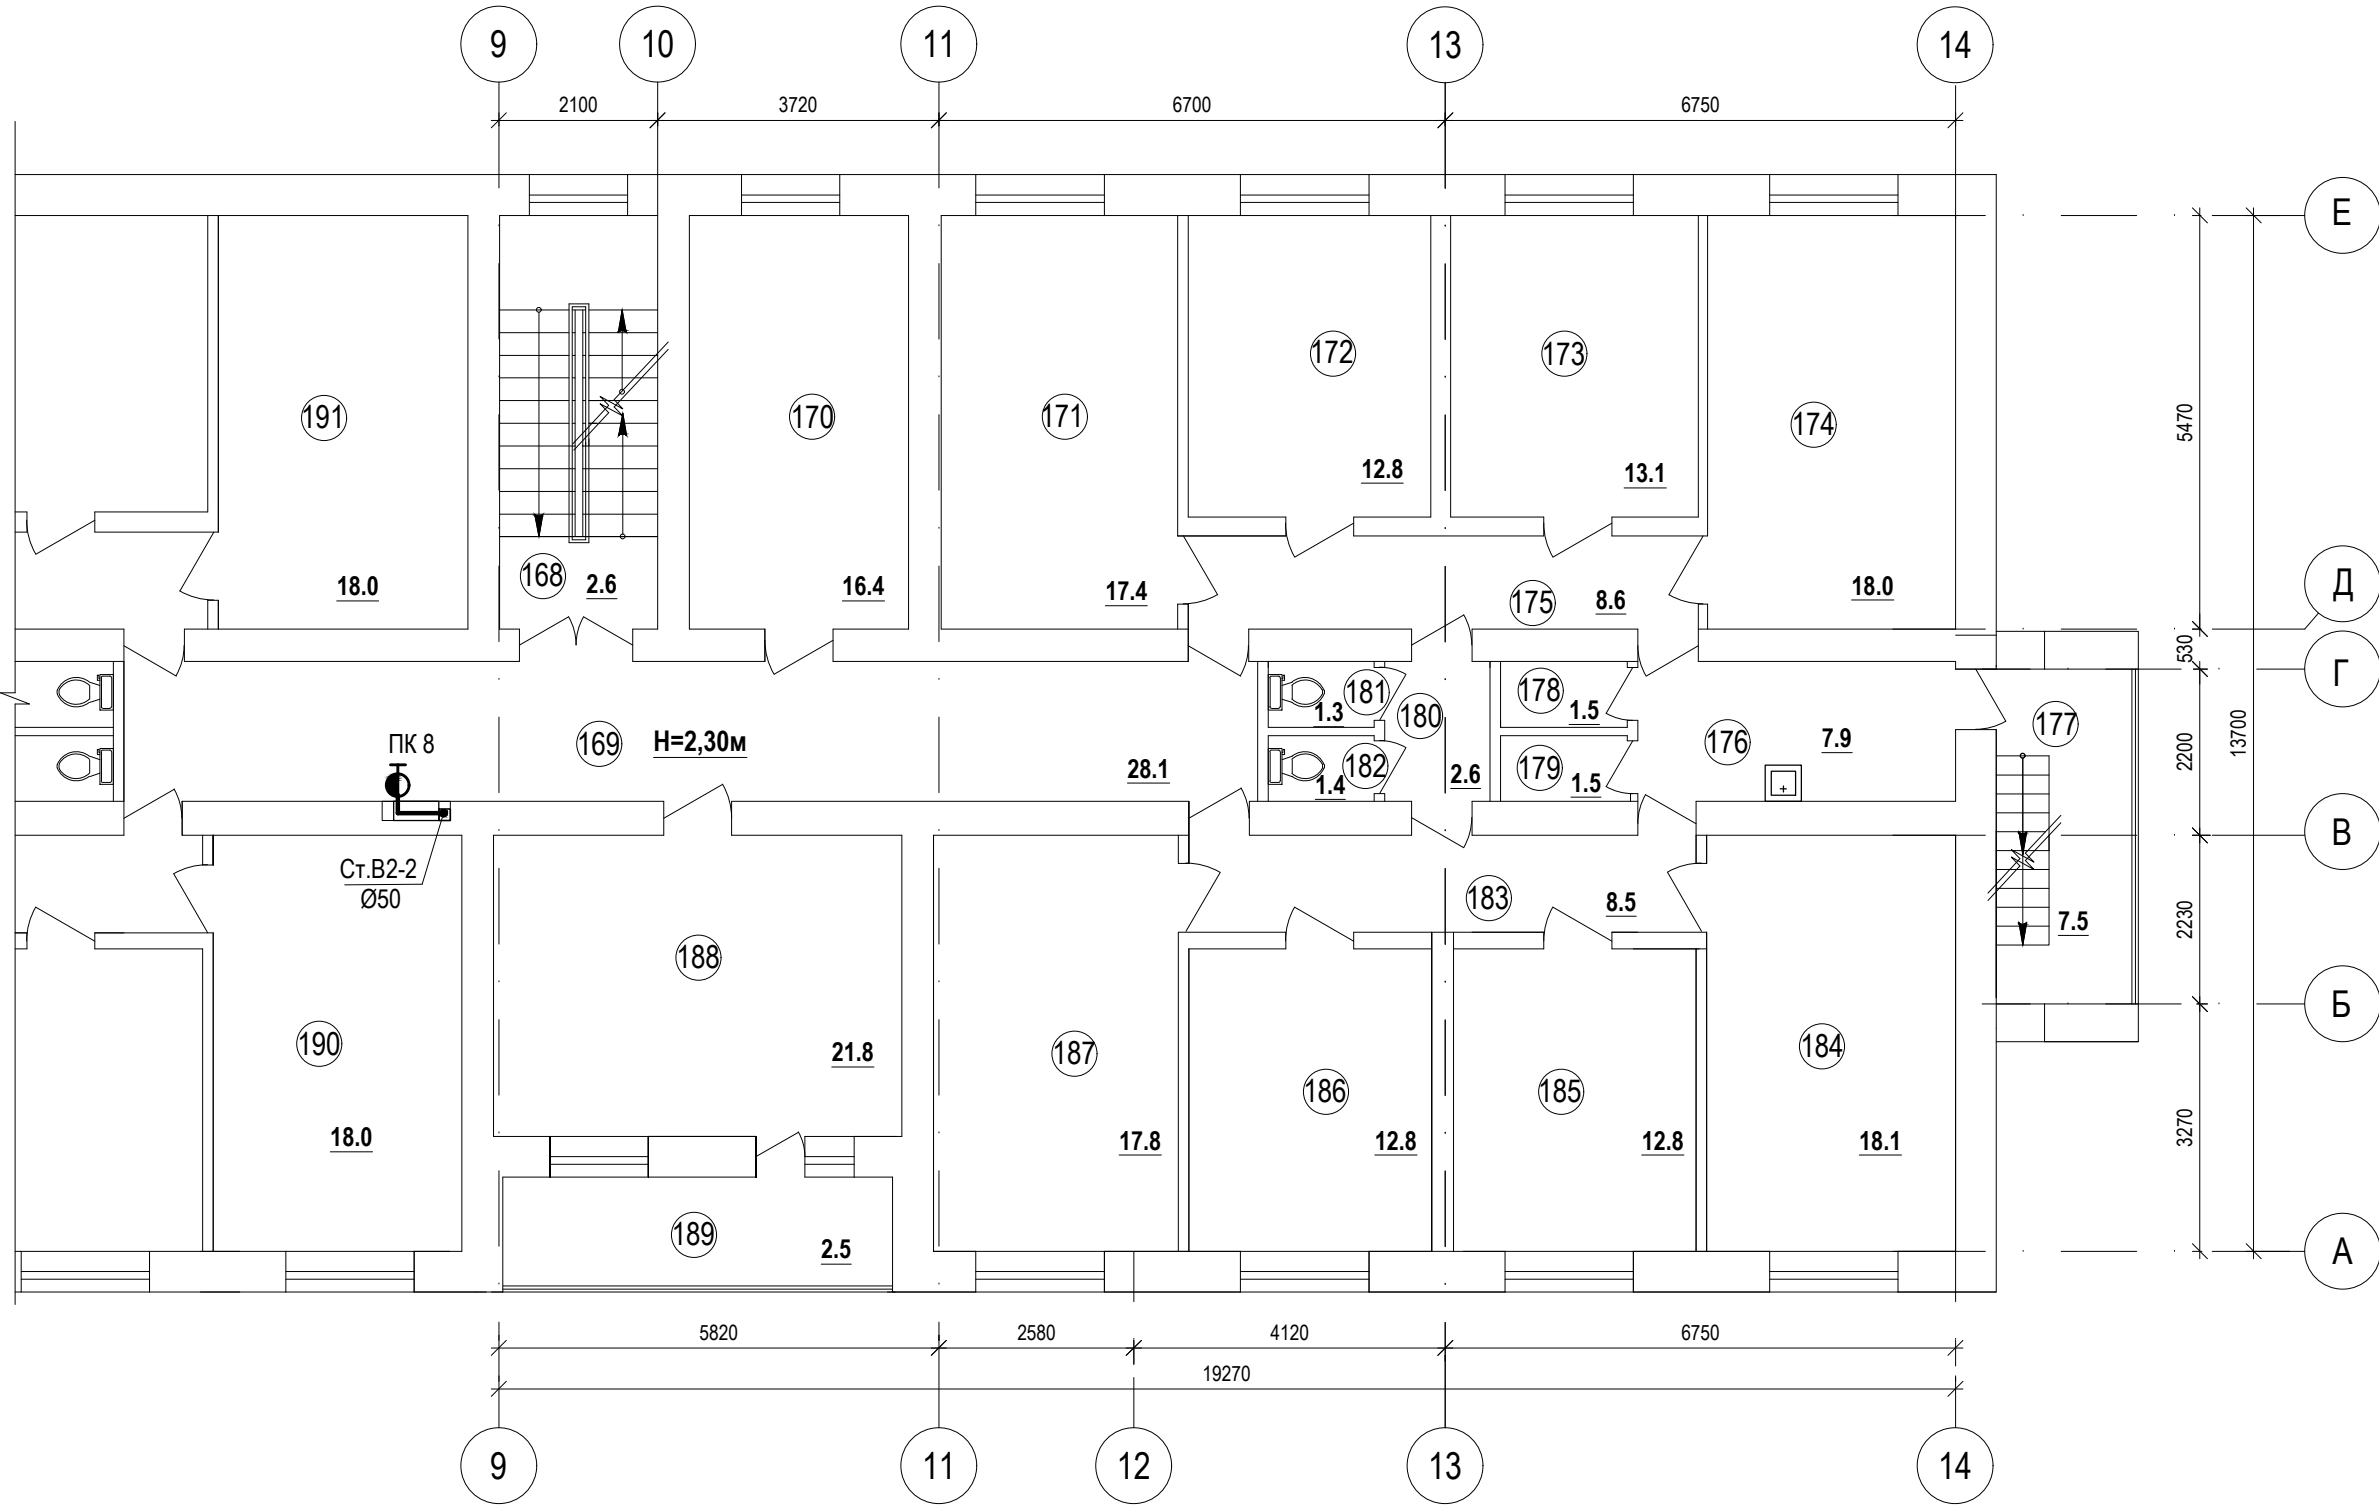

Перед монтажем пожежних шаф прорізати існуючі ніші до підлоги.
Противопожежний водопровід виконати зі сталевих труб.
Трубопроводи ізолювати тепловою ізоляцією
Ізоляція трубопроводів умовно не показана.
На креслені вказані умовні діаметри труб.
Відмітки труб уточнити по місцю.

						2025 - 138/11 - В				
						Поточний ремонт системи електропостачання (встановлення резервного джерела живлення - дизельного генератора) та системи протипожежного водопостачання гуртожитку на 360 місць по вулиці Єдності,32А у м.Любомль Ковельського району Волинської області.				
Зм...	Кільк.	Арк.	Док.	Підпис	Дата					
Г і П		Яросевич						Стадія	Аркуш	Аркушів
Нач.групи		Потапчук						РП	10	
Перевірив						Водопровід. Фрагменти планів 4-го поверху в осях 1-6, 9-14.		СПД ФОП Харченко О.В. м. Луцьк		
Виконав		Потапчук								
Н. контр.		Гнатюк								
										

Погоджено:		
Зам. інв. №		
Підпис і дата		
Інв. № ориг.		


Експлікація приміщень (початок)

Номер приміщення	Найменування	Площа, м²	Категорія приміщення
144	Сходова клітка	2,6	Д
145	Коридор	27,7	Д
146	Кімната	18,0	Д
147	Кімната	18,0	Д
148	Кімната виховательська	21,8	Д
149	Лоджія	2,5	Д
150	Коридор	8,4	Д
151	Кімната	17,8	Д
152	Кімната	13,0	Д
153	Кімната	12,9	Д
154	Кімната	18,2	Д
155	Умивальня	7,8	Д
156	Сходи	7,5	Д
157	Комора	1,5	В
158	Комора	1,5	В
159	Коридор	2,3	Д
160	Вбиральня	1,5	Д
161	Вбиральня	1,4	Д
162	Коридор	8,3	Д
163	Кімната	17,8	Д
164	Кімната	13,0	Д
165	Кімната	13,1	Д
166	Кімната	17,7	Д
167	Кухня	15,6	Д

Експлікація приміщень (закінчення)


Номер приміщення	Найменування	Площа, м²	Категорія приміщення
168	Сходова клітка	2,6	Д
169	Коридор	28,1	Д
170	Кухня	16,4	Д
171	Кімната	17,4	Д
172	Кімната	12,8	Д
173	Кімната	13,1	Д
174	Кімната	18,0	Д
175	Коридор	8,6	Д
176	Умивальня	7,9	Д
177	Сходи	7,5	Д
178	Комора	1,5	В
179	Комора	1,5	В
180	Коридор	2,6	Д
181	Вбиральня	1,3	Д
182	Вбиральня	1,4	Д
183	Коридор	8,5	Д
184	Кімната	18,1	Д
185	Кімната	12,8	Д
186	Кімната	12,8	Д
187	Кімната	17,8	Д
188	Кімната виховательська	21,8	Д
189	Лоджія	2,5	Д
190	Кімната	18,0	Д
191	Кімната	18,0	Д

1. Даний аркуш дивись разом із аркушем 10.

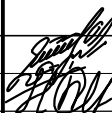
						2025 - 138/11 - В			
						Поточний ремонт системи електропостачання (встановлення резервного джерела живлення - дизельного генератора) та системи протипожежного водопостачання гуртожитку на 360 місць по вулиці Єдності,32А у м.Любомль Ковельського району Волинської області.			
Зм...	Кільк.	Арк.	Док.	Підпис	Дата		Стадія	Аркуш	Аркушів
	Г І П	Яросевич				Експлікація приміщень 4-го поверху	РП	11	
	Нач.групи	Потапчук							
	Перевірив								
	Виконав	Потапчук					СПД ФОП Харченко О.В. м. Луцьк		
	Н. контр.	Гнатюк							

Інв. № ориг.	Підпис і дата		Зам. інв. №		Погоджено:	

Водопровід. Фрагмент плану 5-го поверху в осях 1-6

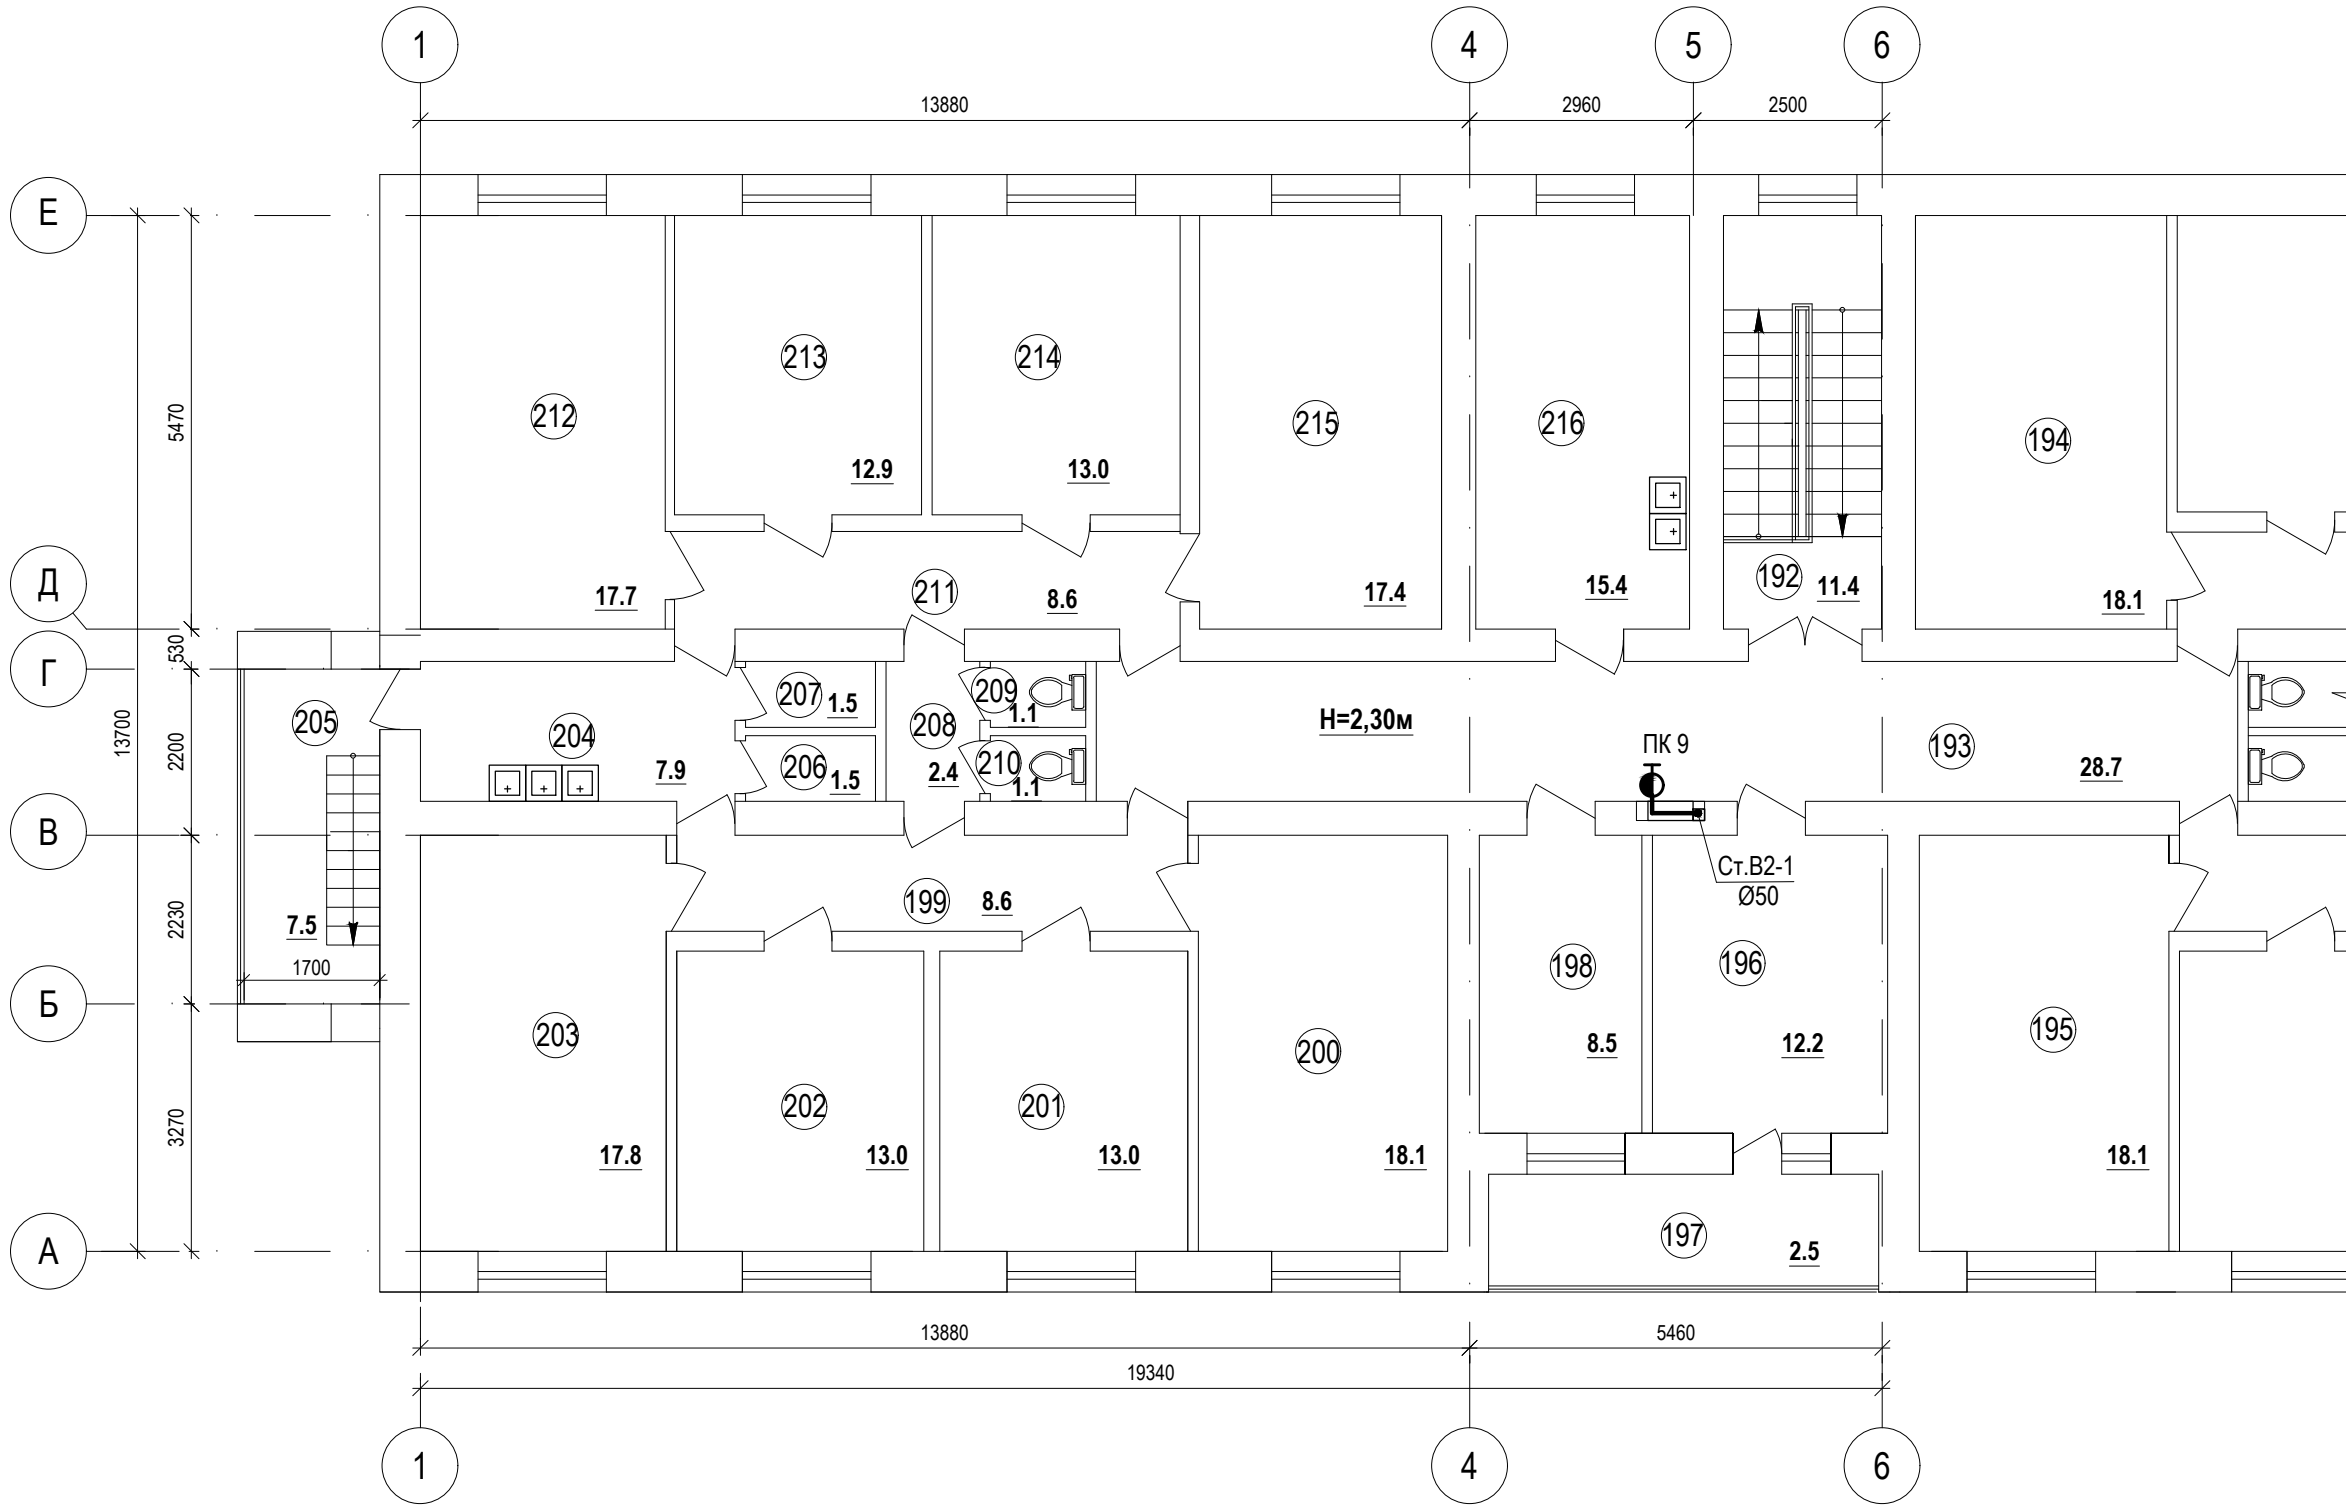

Водопровід. Фрагмент плану 5-го поверху в осях 9-14

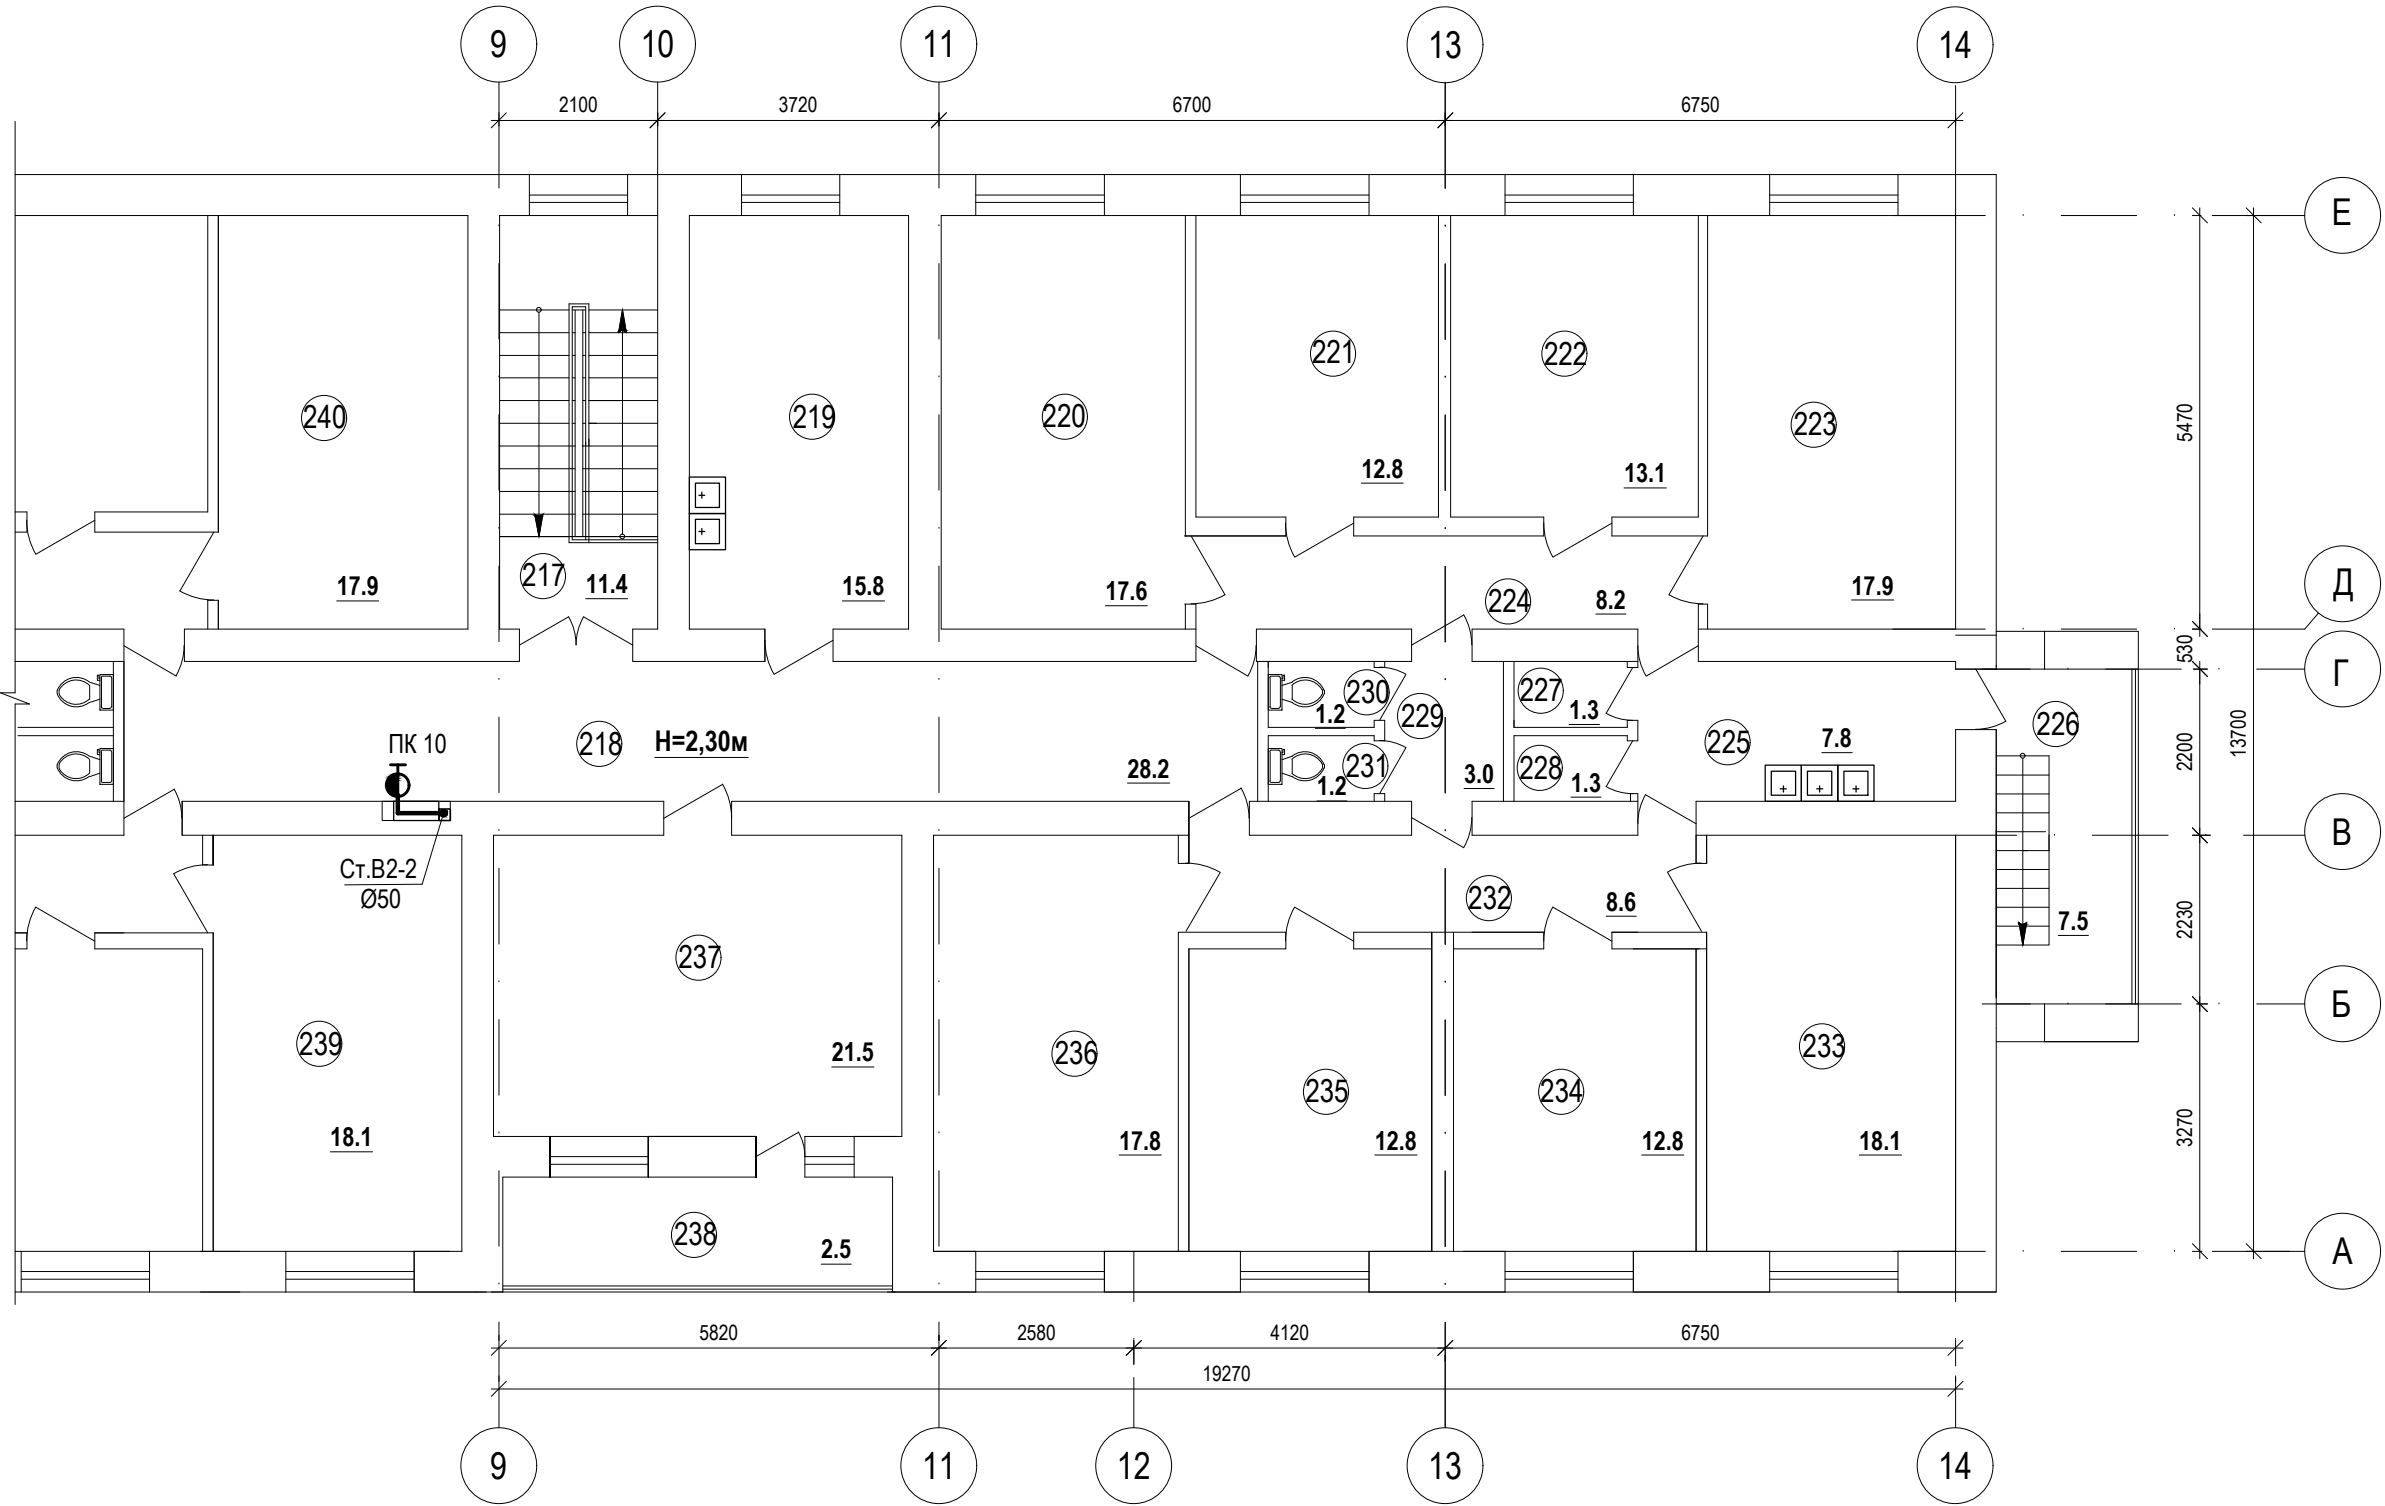

Перед монтажем пожежних шаф прорізати існуючі ніші до підлоги.
Протипожежний водопровід виконати зі сталевих труб.
Трубопроводи ізолювати тепловою ізоляцією
Ізоляція трубопроводів умовно не показана.
На креслені вказані умовні діаметри труб.
Відмітки труб уточнити по місцю.

							2025 - 138/11 - В			
							Поточний ремонт системи електропостачання (встановлення резервного джерела живлення - дизельного генератора) та системи протипожежного водопостачання гуртожитку на 360 місць по вулиці Єдності, 32А у м.Любомль Ковельського району Волинської області.			
Зм...	Кільк.	Арк.	Док.	Підпис	Дата			Стадія	Аркуш	Аркушів
Г.І.П.	Яросевич							РП	12	
Нач.групи	Потапчук									
Перевірів										
Виконав	Потапчук									
Н. контр.	Гнатюк									
							Водопровід. Фрагменти планів 5-го поверху в осях 1-6, 9-14.		СПД ФОП Харченко О.В. м. Луцьк	

Погоджено:		
Зам. інв. №		
Підпис і дата		
Інв. № ориг.		

Експлікація приміщень (початок)			
Номер приміщення	Найменування	Площа, м²	Категорія приміщення
192	Сходова клітка	11,4	Д
193	Коридор	28,7	Д
194	Кімната	18,1	Д
195	Кімната	18,1	Д
196	Побутова кімната	12,2	Д
197	Лоджія	2,5	Д
198	Складське приміщення	8,5	В
199	Коридор	8,6	Д
200	Кімната	18,1	Д
201	Кімната	13,0	Д
202	Кімната	13,0	Д
203	Кімната	17,8	Д
204	Умивальня	7,9	Д
205	Сходи	7,5	Д
206	Комора	1,5	В
207	Комора	1,5	В
208	Коридор	2,4	Д
209	Вбиральня	1,1	Д
210	Вбиральня	1,1	Д
211	Коридор	8,6	Д
212	Кімната	17,7	Д
213	Кімната	12,9	Д
214	Кімната	13,0	Д
215	Кімната	17,4	Д
216	Кухня	15,4	Д

Експлікація приміщень (закінчення)			
Номер приміщення	Найменування	Площа, м²	Категорія приміщення
217	Сходова клітка	11,4	Д
218	Коридор	28,2	Д
219	Кухня	15,8	Д
220	Кімната	17,6	Д
221	Кімната	12,8	Д
222	Кімната	13,1	Д
223	Кімната	17,9	Д
224	Коридор	8,2	Д
225	Умивальня	7,8	Д
226	Сходи	7,5	Д
227	Комора	1,3	В
228	Комора	1,3	В
229	Коридор	3,0	Д
230	Вбиральня	1,2	Д
231	Вбиральня	1,2	Д
232	Коридор	8,6	Д
233	Кімната	18,1	Д
234	Кімната	12,8	Д
235	Кімната	12,8	Д
236	Кімната	17,8	Д
237	Кімната виховательська	21,5	Д
238	Лоджія	2,5	Д
239	Кімната	18,1	Д
240	Кімната	17,9	Д

1. Даний аркуш дивись разом із аркушем 12.

						2025 - 138/11 - В			
						Поточний ремонт системи електропостачання (встановлення резервного джерела живлення - дизельного генератора) та системи протипожежного водопостачання гуртожитку на 360 місць по вулиці Єдності,32А у м.Любомль Ковельського району Волинської області.			
Зм...	Кільк.	Арк.	Док.	Підпис	Дата		Стадія	Аркуш	Аркушів
							РП	13	
Г і П	Яросевич					Експлікація приміщень 5-го поверху	СПД ФОП Харченко О.В. м. Луцьк		
Нач.групи	Потапчук								
Перевірив									
Виконав	Потапчук								
Н. контр.	Гнатюк								

Схема переключення господарсько-питного водопроводу В1.





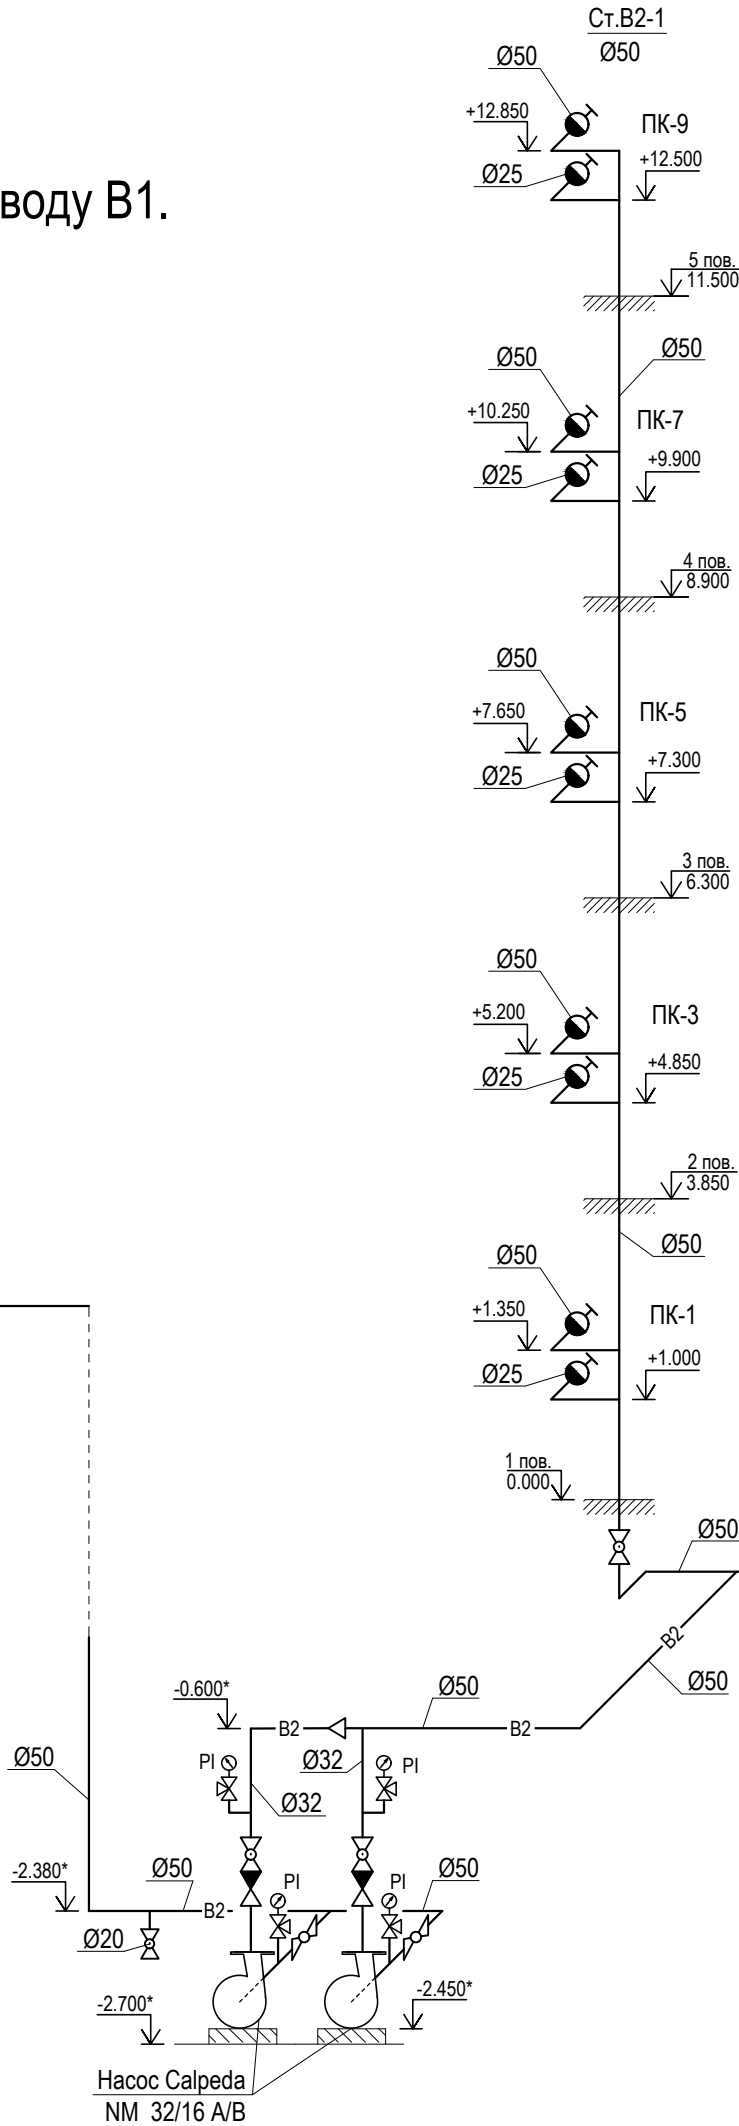


Схема протипожежного водопроводу В2.

Заповнення шафи ПК

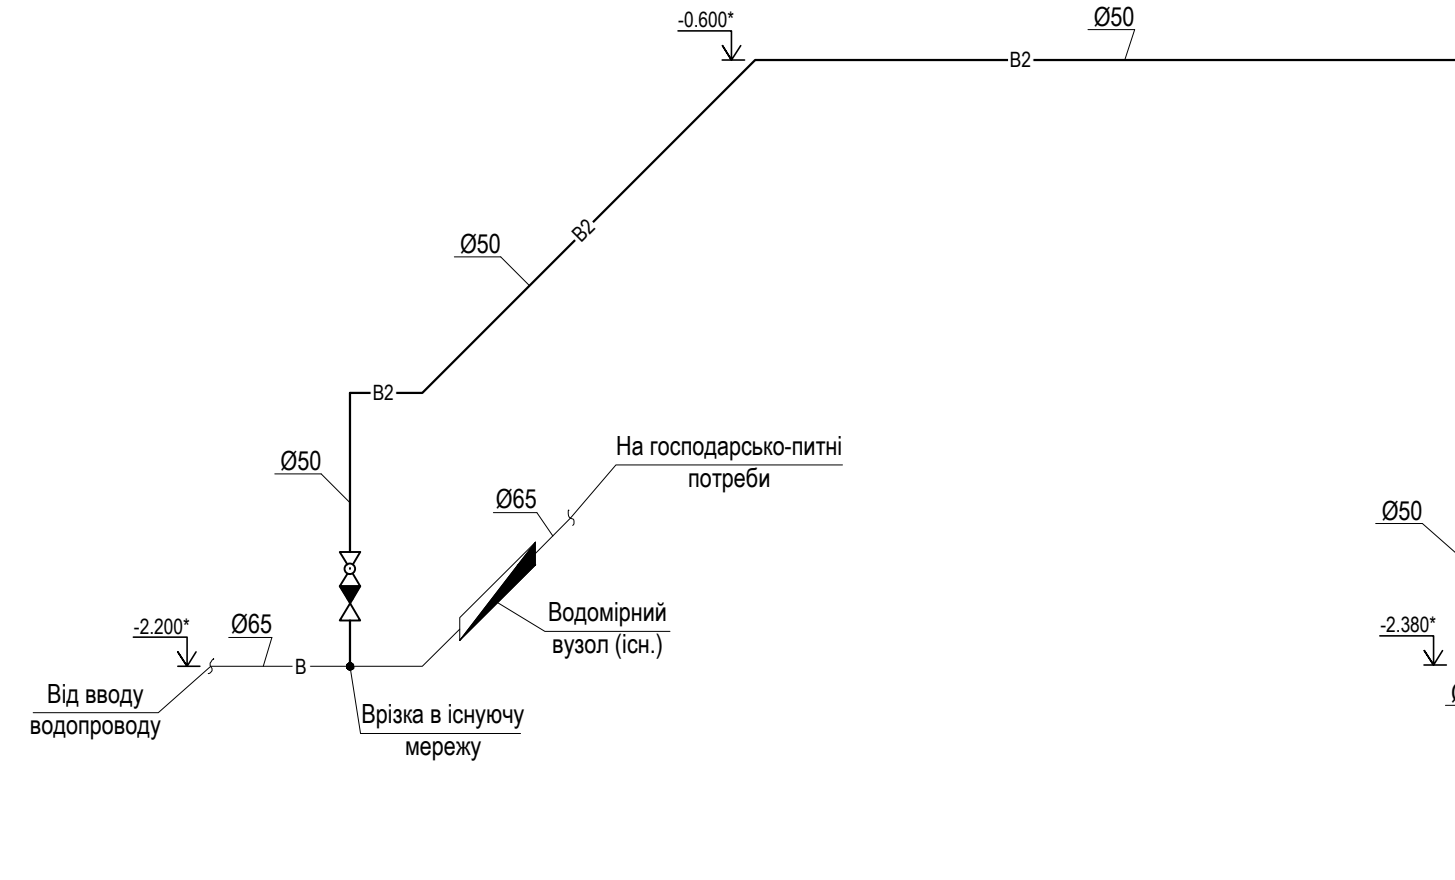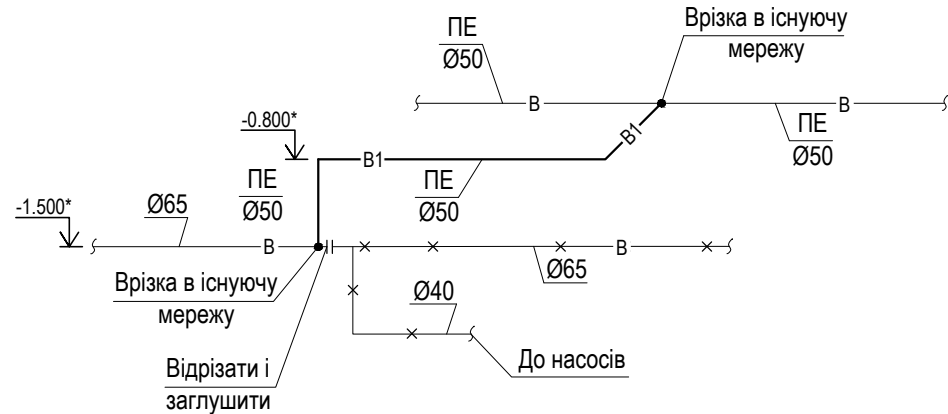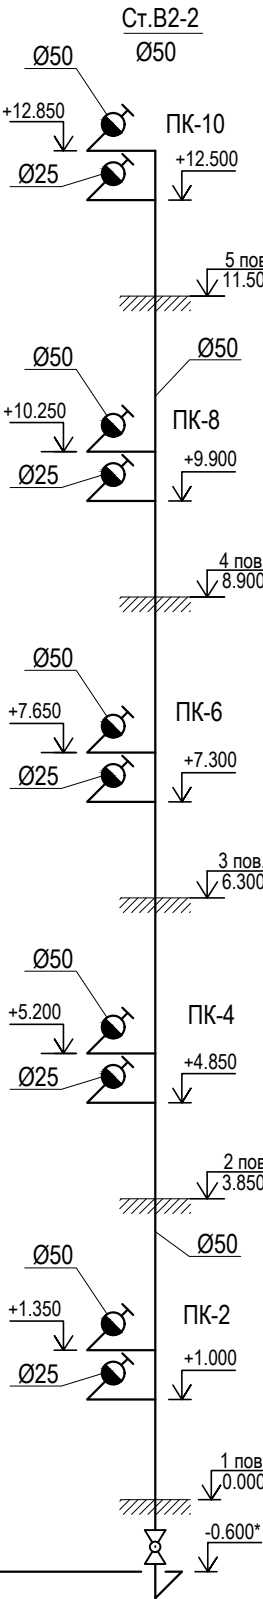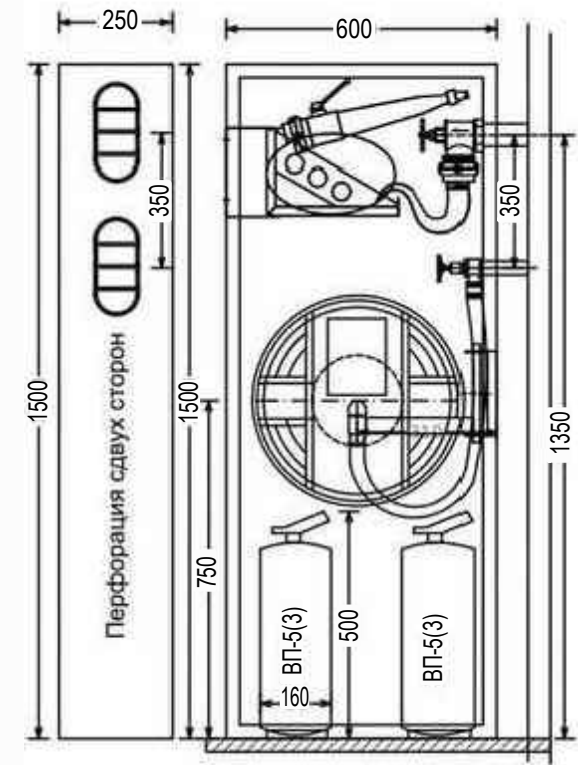

Протипожежний водопровід виконати зі сталевих труб.
Трубопроводи ізолювати тепловою ізоляцією.
Ізоляція трубопроводів умовно не показана.
На креслені вказані умовні діаметри труб.
При монтажі мереж максимально використати існуючі отвори.
Відмітки і діаметр труб уточнити по місцю.

						2025 - 138/11 - В			
						Поточний ремонт системи електропостачання (встановлення резервного джерела живлення - дизельного генератора) та системи протипожежного водопостачання гуртожитку на 360 місць по вулиці Єдності, 32А у м. Любомль Ковельського району Волинської області.			
							Стадія	Аркуш	Аркушів
							РП	14	
Г і П		Яросевич				Схема протипожежного водопроводу В2. Заповнення шафи ПК.	СПД ФОП Харченко О.В. м. Луцьк		
Нач. групи		Потапчук							
Перевірив									
Розробив		Потапчук							
Н. контр.		Гнатюк							

Інв. № ор.	Підпис і дата	Зам. інв. №

Позиція	Найменування та технічна характеристика	Тип, марка, позначення документа, опитувального листа	Код обладнання, виробу, матеріалу	Завод - виготовлювач	Одиниця виміру	Кількість	Маса одиниці, кг	Примітка
1	2	3	4	5	6	7	8	9
	Протипожежний водопровід В2.							
	Центробіжний моноблочний насос Q=2,5 л/с, Н=26,0 м, N=2,2 кВт.	NM 32/16 A/B		Calpeda	к-т	2	39	1-робочий, 1-резервний
	Кран кульовий фланцевий сталевий Ø50	11с42п		Breeze	шт	3		
	Кран кульовий фланцевий сталевий Ø32	11с42п		Breeze	шт	2		
	Кран кульовий муфтовий Ø20			VALTEC	шт	1		
	Кран кульовий муфтовий Ø50			VALTEC	шт	2		
	Зворотній клапан фланцевий Ф50				шт	1		
	Зворотній клапан фланцевий Ф32				шт	2		
	Фланець сталевий приварний Ø50				шт	8		
	Фланець сталевий приварний Ø32				шт	6		
	Манометр технічний показуючий, межі виміру 0-6 атм., з 3-ходовим краном	МТП. 160-6.0			шт	4		
	Штуцер установки манометра				шт	4		
	Труба сталева водогазопровідна Ду50	ДСТУ 8936:2019			м	88.0		
	Труба сталева водогазопровідна Ду32	ДСТУ 8936:2019			м	4.5		
	Труба сталева водогазопровідна Ду25	ДСТУ 8936:2019			м	5.0		
	Труба сталева водогазопровідна Ду20	ДСТУ 8936:2019			м	0.5		
	Ізоляція на основі спіненого поліетилену 60/13			УКРІЗОЛ	м	88.0		
	Ізоляція на основі спіненого поліетилену 45/13			УКРІЗОЛ	м	4.5		
	Ізоляція на основі спіненого поліетилену 34/13			УКРІЗОЛ	м	5.0		
	Ізоляція на основі спіненого поліетилену 27/13			УКРІЗОЛ	м	0.5		
	Монтажна скотч- стрічка (самоклейна) 50 мм				м	108.0		
	Грунт ГФ-021				м2	18.8		
	Фарба масляна для труб (2 раза)				м2	37.6		
	Металоконструкції (кріплення)				кг	50		

						2025 - 138/11 -В.С			
Зм.	Кільк.	Арк.	Недок.	Підпис	Дата	Специфікація обладнання, виробів і матеріалів.			
Г І П		Яросевич							
Нач. групи		Потапчук							
Перевірів									
Розробив		Потапчук							
Н.контроль		Гнатюк				СПД ФОП Харченко О.В. м. Луцьк			

Інв. № ор.	Підпис і дата	Зам. інв. №

Позиція	Найменування та технічна характеристика	Тип, марка, позначення документа, опитувального листа	Код обладнання, виробу, матеріалу	Завод - виготовлювач	Одиниця виміру	Кількість	Маса одиниці, кг	Примітка
1	2	3	4	5	6	7	8	9
	Вбудована шафа для пожежного кран-комплекту Ф50 з повною комплектацією:	HW-25-52WKV			к-т	10		
	-шафа вбудована 600x1500x250 мм				шт	1		
	-касета (катушка) для плоскоскладеного рукава				шт	1		
	-муфта сполучна Ду-50 мм				шт	1		
	-вентиль (клапан) пожежний кутовий алюмінієвий Ду-50 мм				шт	1		
	-головка сполучна муфтова ГМН-50				шт	1		
	-датчик положення пожежного крана ДППК				шт	1		
	-рукав пожежний Д-51 з двома головками ГР-50				шт	1		
	-ствол пожежний перехривний PWN-52 Ду-50 мм сприск 16 мм				шт	1		
	-головка сполучна цапкова ГЦН-50				шт	1		
	-кран-комплект Ду-25 мм, у складі:				шт	1		
	-касета (катушка) для напівжорсткого рукава				шт	1		
	-вентиль (клапан) пожежний кутовий бронзовий Ду-25 мм				шт	1		
	-датчик положення пожежного крана ДППК				шт	1		
	-головка сполучна рукавна Ду-25 мм				шт	1		
	-рукав пожежний напівжорсткий Ду-25 мм, довжиною 20 м				шт	1		
	-ствол перехривний DN-25/D10				шт	1		
	-вогнегасник ВП5(3)				шт	2		
	- датчик відчинення дверей (сповіщувач охоронний магнітоконтатний)				шт	1		
	СОМК1-8							
	-блок управління пожежним краном				шт	1		
	Труба поліетиленова напірна водопровідна ПЕ-100 SDR 17 Ø50x3.0	ДСТУ EN 12201:2-2018			м	5.0		

						2025 - 138/11 - В.С	Арк.
							2
Зм.	Кільк.	Арк.	Недок.	Підпис	Дата		