

Формат А3

Відомість основних комплектів робочих креслень

Позначення	Найменування	Примітка
420726 - ВК	Водопровід та каналізація	
420726 - ЕТР	Електротехнічні рішення	
420726 - АБ	Архітектурно-будівельні рішення	

Відомість документів, на які посилаються

Позначення	Найменування	Примітка
	Документи, на які посилаються:	
ДБН В.2.5-64:2012	Внутрішній водопровід і каналізація будівель	
с.5.900-7 в.0-4	Деталі кріплення сантехнічних приладів та	
	трубопроводів	
ДБН В.2.2-15:2019	Житлові будинки. Основні положення.	
	Документи, які прикладаються:	
420726 - ВК.С	Специфікація	3 арк.

Основні показники по кресленнях водопроводу і каналізації.

Найменування системи	Необхідний напір на вводі, м	Розрахункова витрата води				Встановлена потужність електродвигунів, кВт	Примітка
		м³/добу	м³/год	л/с	при пожежі л/с		
Господарсько-питний водопровід В1	18	2,87	0,58	1,18			
Госп.-побутова каналізація К1		2,87	0,58	2,78			

Погоджено:

Зам. інв. №

Підпис і дата

Інв. № об.

Проект розроблений відповідно до чинних норм, правил та стандартів.

Головний інженер проекту  Микола Бондаренко

Відомість робочих креслень основного комплекту

Аркуш	Найменування	Примітка
1	Загальні дані.	
2	Водопостачання. План на відм. 0,000.	
3	Водопостачання. План на відм. +3,300.	
4	Каналізація. План на відм. 0,000.	
5	Каналізація. План на відм. +3,300.	

ЗАГАЛЬНІ ВКАЗІВКИ:

Проект марки "ВК" поточний ремонт сантехнічного обладнання виконано на основі:

- завдання на проектування;

- ДБН В.2.5-64:2012 "Внутрішній водопровід і каналізація будівель";



- ДБН В.2.2-15:2019 "Житлові будинки. Основні положення."

Джерелом водопостачання сантехприладів є існуюча мережа будівлі, якість води відповідає вимогам ДСанПіН 2.2.4-171-10 "Гігієнічні вимоги до води питної, призначеної для споживання людиною".


Внутрішнє пожежогасіння приміщень згідно п.8.1 табл. 3, п.2 ДБН В.2.5-64:2012 не передбачається.

Гаряче водопостачання для потреб - децентралізоване - в побутових кімнатах встановлені існуючі проточно-накопичувальні водонагрівачі atlantic.

Стічні води від санітарних приладів, миття підлоги по існуючим трубопроводам побутової каналізації скидаються в існуючу мережу каналізації з послідуучим відводом в існуючий вигріб. Трубопроводи систем каналізації запроектовані з поліетиленових безнапірних труб згідно ДСТУ Б В.2.5-32:2007. Монтаж систем водопроводу та каналізації вести згідно ДБН В.2.5-64.

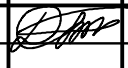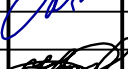							420726 - ВК			
							Поточний ремонт (заміна електротехнічного та сантехнічного обладнання) будівлі громадського призначення, яка використовується для місць тимчасового проживання (МТП) за адресою: село Башлики, вул. Шкільна, 15 Луцького району, Волинської області			
Зм.	Кільк.	Арк.	№док	Підпис	Дата		Водопровід та каналізація	Стадія	Аркуш	Аркушів
ГІП		Бондаренко						РП	1	5
Перевірів		Бондаренко					Загальні дані	ТзОВ "Західкомунпроект"		
Розробив		Макаревич								
Н.контроль		Петлицька								

План на відм.0.000
М 1:100

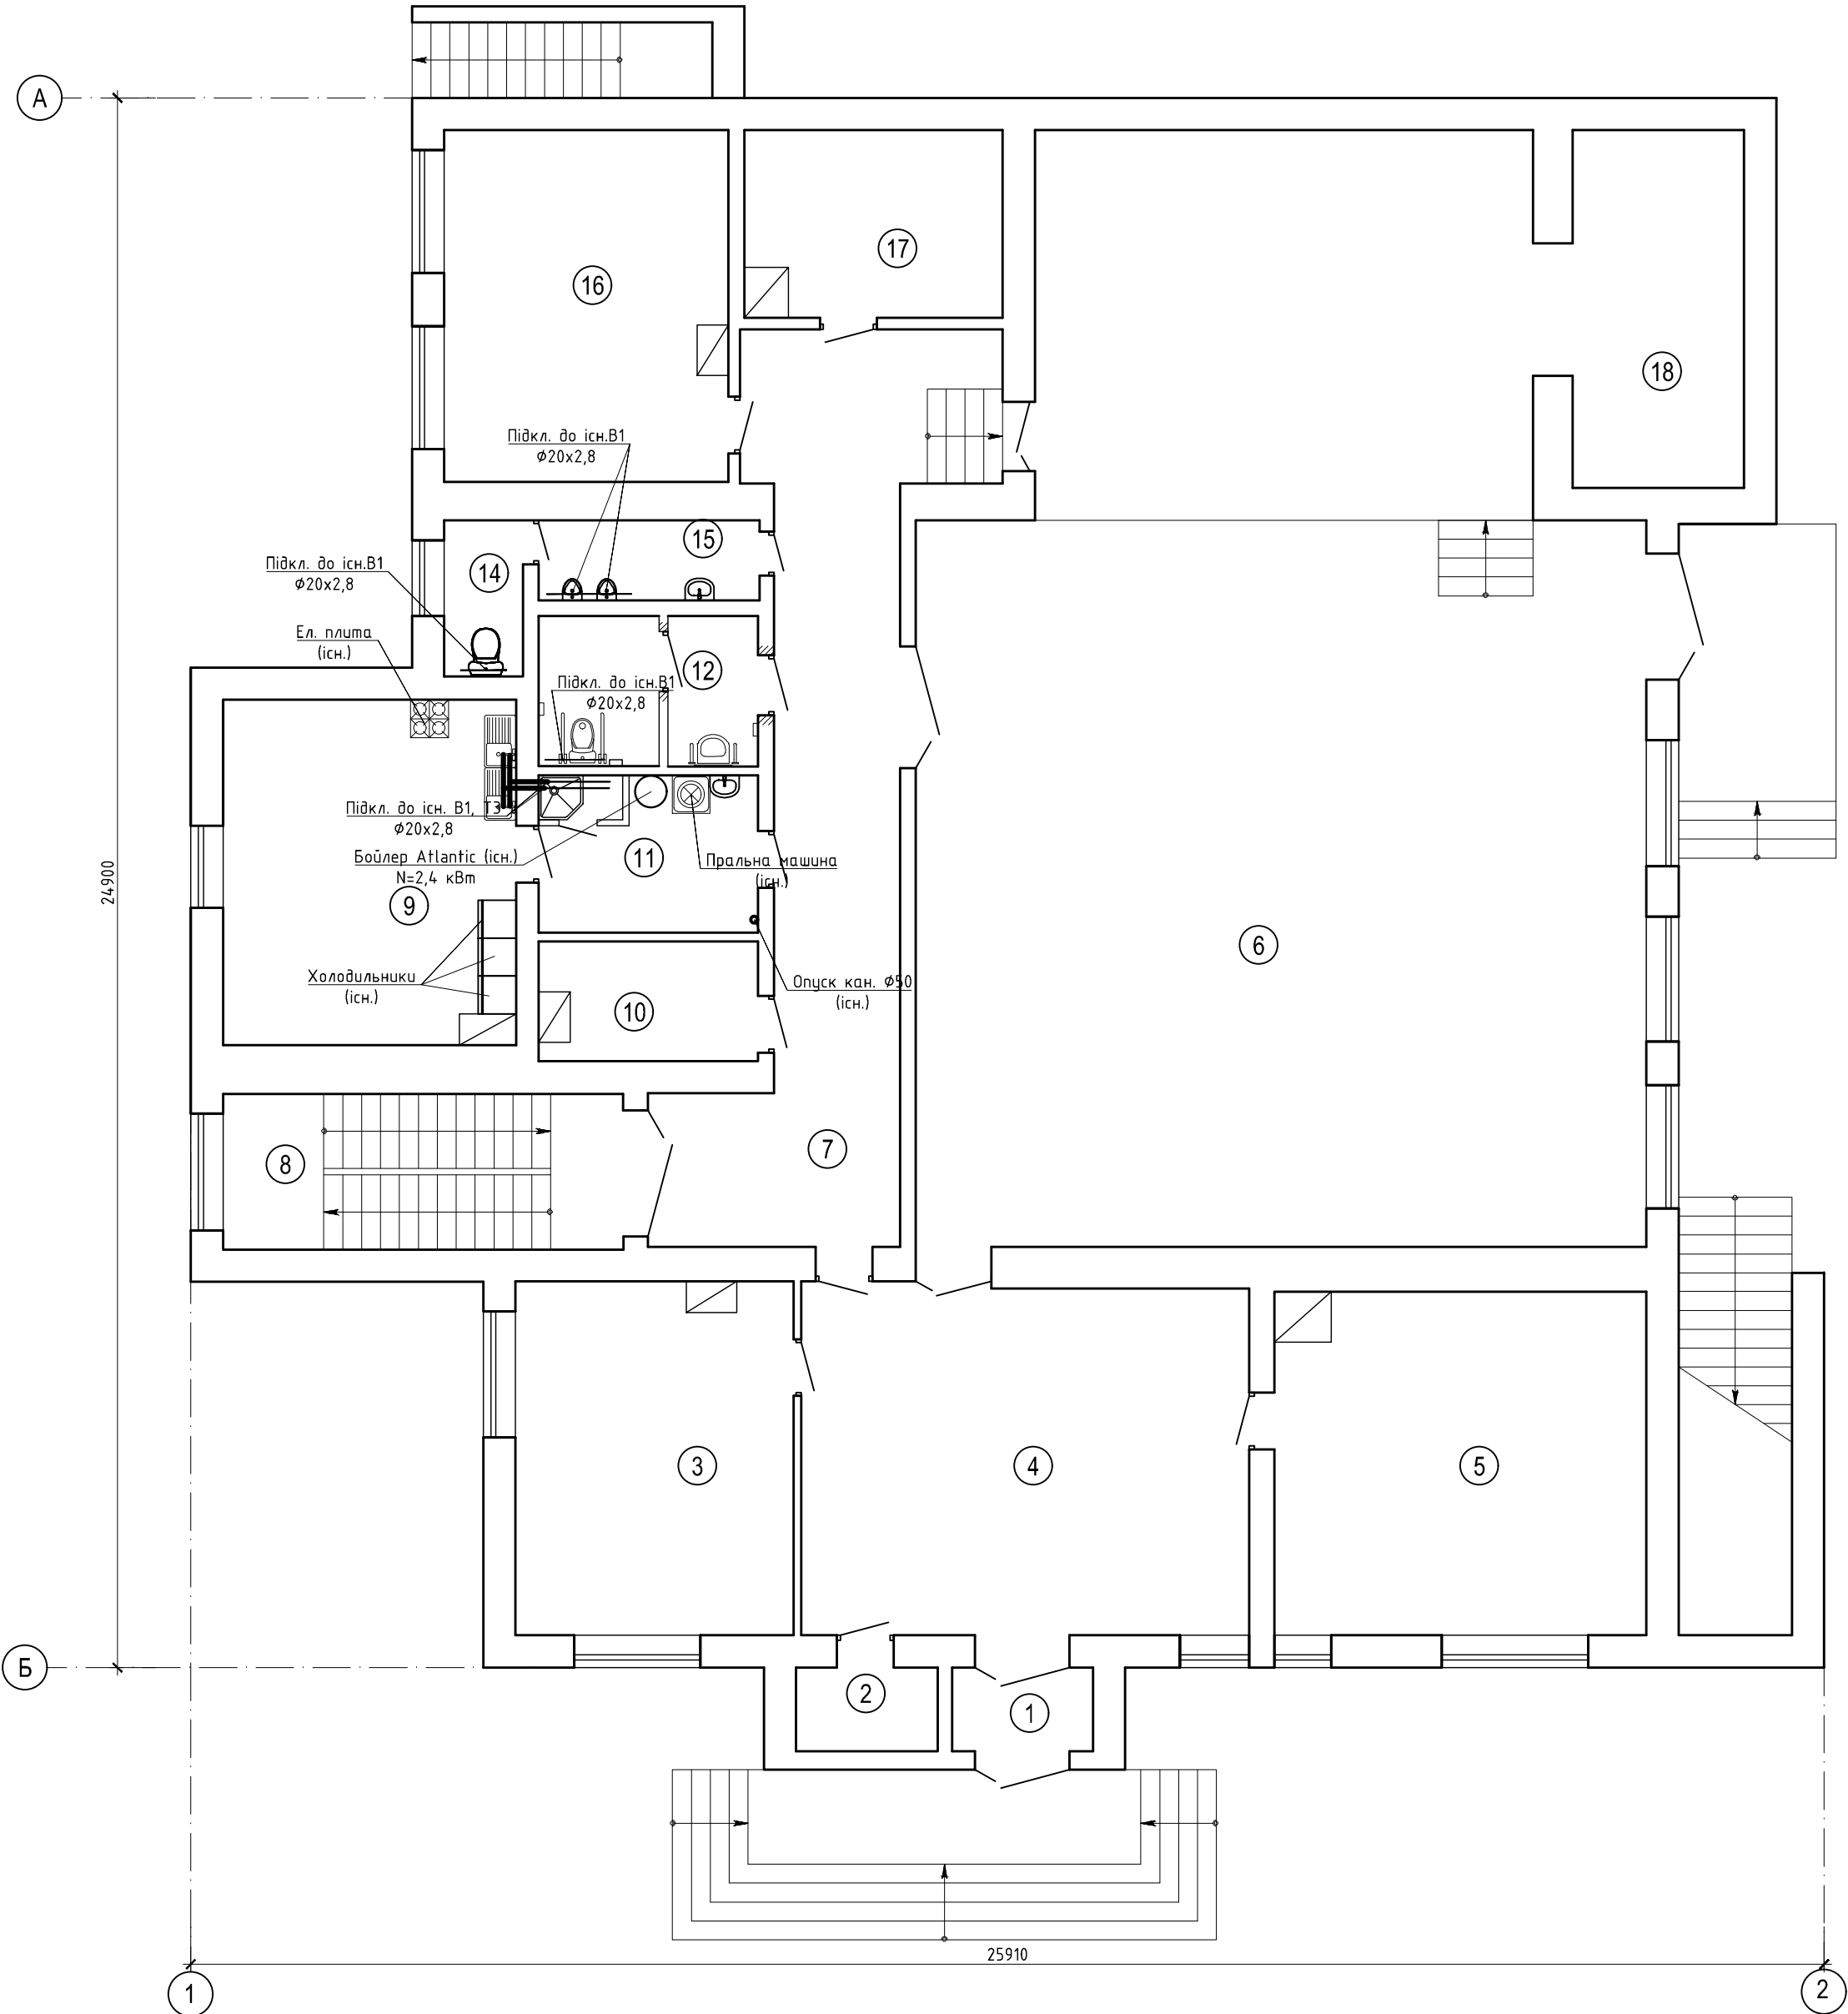


Експлікація приміщень

Номер приміщення	Найменування	Площа, м²	Категорія з вибухопожежної та пожежної безпеки
1	Тамбур	2,97	
2	Гардероб	2,99	
3	Кімната	24,78	
4	Коридор	39,46	
5	Кімната	32,16	
6	Конференц зал	182,53	
7	Коридор	39,32	
8	Сходова клітка	15,68	
9	Кухня	25,48	
10	Технічне приміщення	6,61	
11	Умивальня	8,67	
12	Умивальня	3,42	
13	Санвузол для маломобільних груп населення (МГН)	4,55	
14	Санвузол (чол.)	3,10	
15	Умивальня	4,45	
16	Кімната	25,17	
17	Кімната	12,22	
18	Кладова	15,45	
0	Всього	449,01	

							420726 - ВК
							Поточний ремонт (заміна електротехнічного та сантехнічного обладнання) будівлі громадського призначення, яка використовується для місць тимчасового проживання (МТП) за адресою: село Башлики, вул. Шкільна, 15 Луцького району, Волинської області
Зм.	Кільк.	Арк.	№ док	Підпис	Дата		
ГІП		Бондаренко					
Перевірюв		Бондаренко					
Розробив		Макаревич					
Н.контроль		Петлицька					
						Водопровід.	Стадія
							РП
							Аркуш
							2
							Аркушів
						План на відм. 0,000.	ТзОВ "Західкомунпроект"

План на відм.+3.300
М 1:100

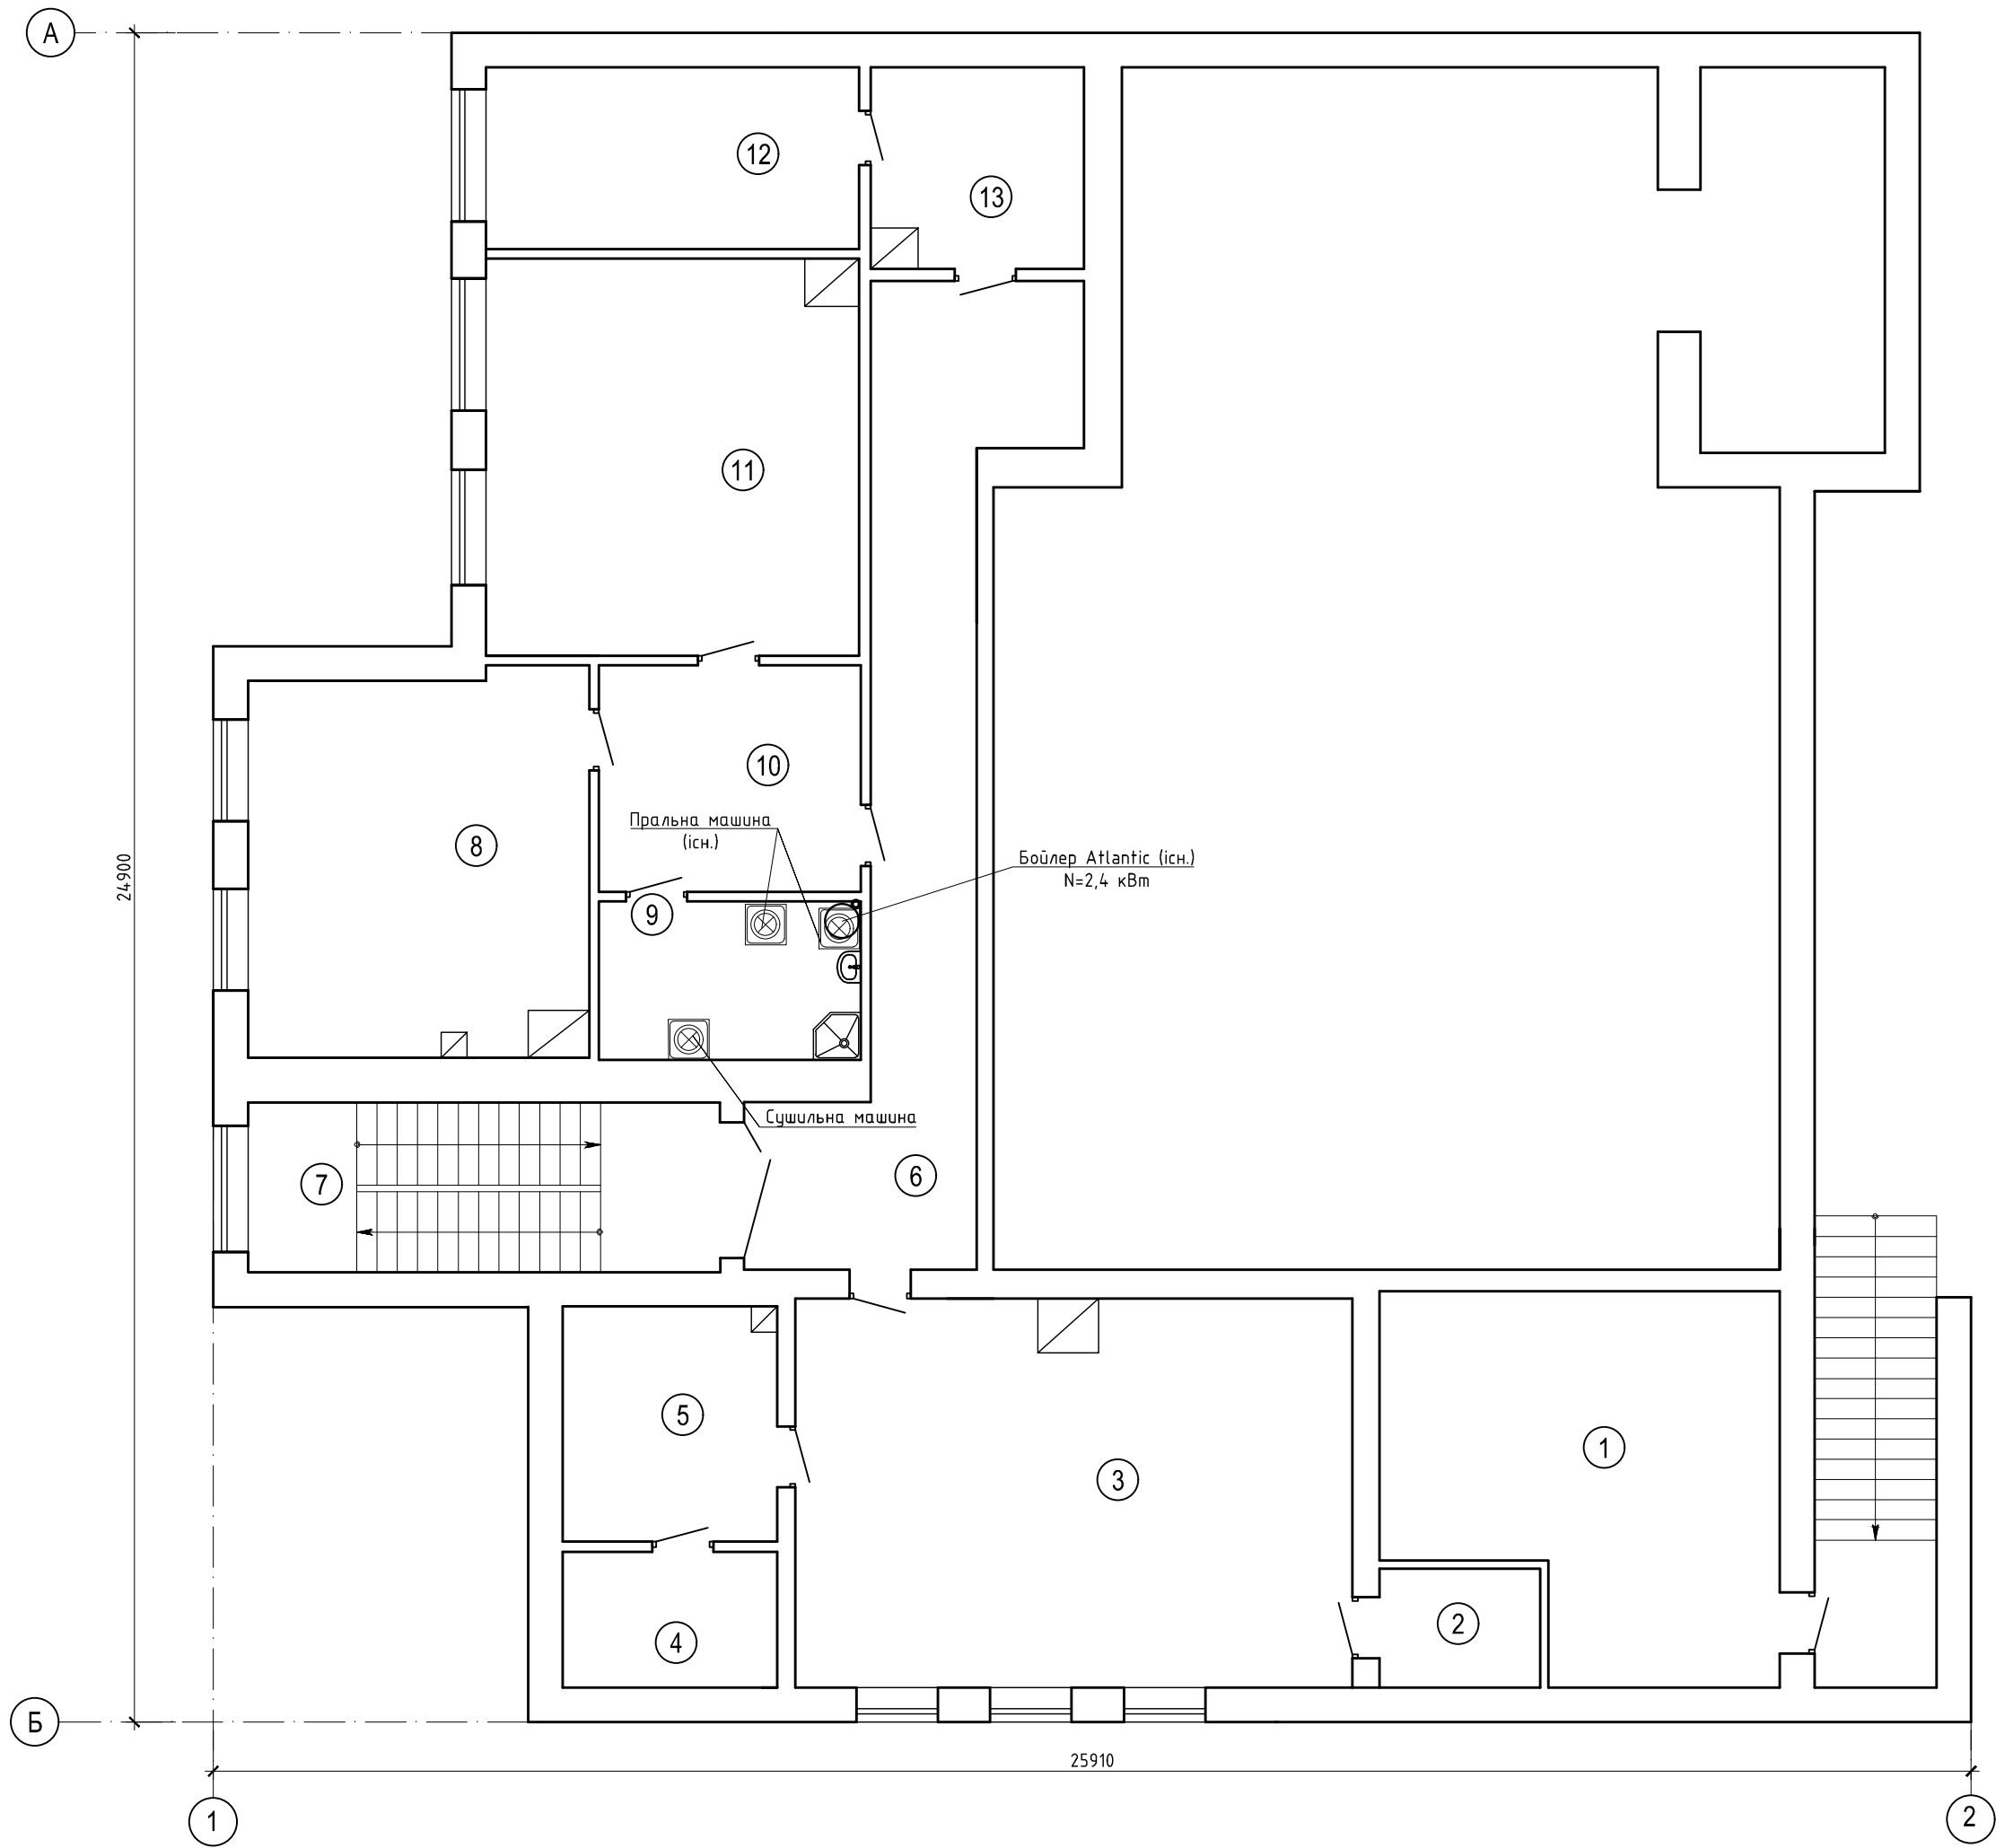


Експлікація приміщень

Номер приміщення	Найменування	Площа, м²	Категорія з вибухопожежної та пожежної безпеки
1	Житлова кімната	29,40	
2	Гардероб	4,10	
3	Житлова кімната	46,30	
4	Електрощитова	6,30	
5	Житлова кімната	10,80	
6	Коридор	31,20	
7	Сходово клітка	17,40	
8	Житлова кімната	27,60	
9	Санвузол	9,00	
10	Кімната	12,90	
11	Житлова кімната	31,50	
12	Житлова кімната	14,70	
13	Житлова кімната	8,80	
		250,00	

						420726 - ВК			
						Поточний ремонт (заміна електротехнічного та сантехнічного обладнання) будівлі громадського призначення, яка використовується для місць тимчасового проживання (МТП) за адресою: село Башлики, вул. Шкільна, 15 Луцького району, Волинської області			
Зм.	Кільк.	Арк.	№ док	Підпис	Дата	Водопровід.	Стадія	Аркуш	Аркушів
ГІП		Бондаренко					РП	3	
Перевірив		Бондаренко							
Розробив		Макаревич							
Н.контроль		Петлицька				План на відм. +3,300.	ТзОВ "Західкомунпроект"		

План на відм.0.000
М 1:100

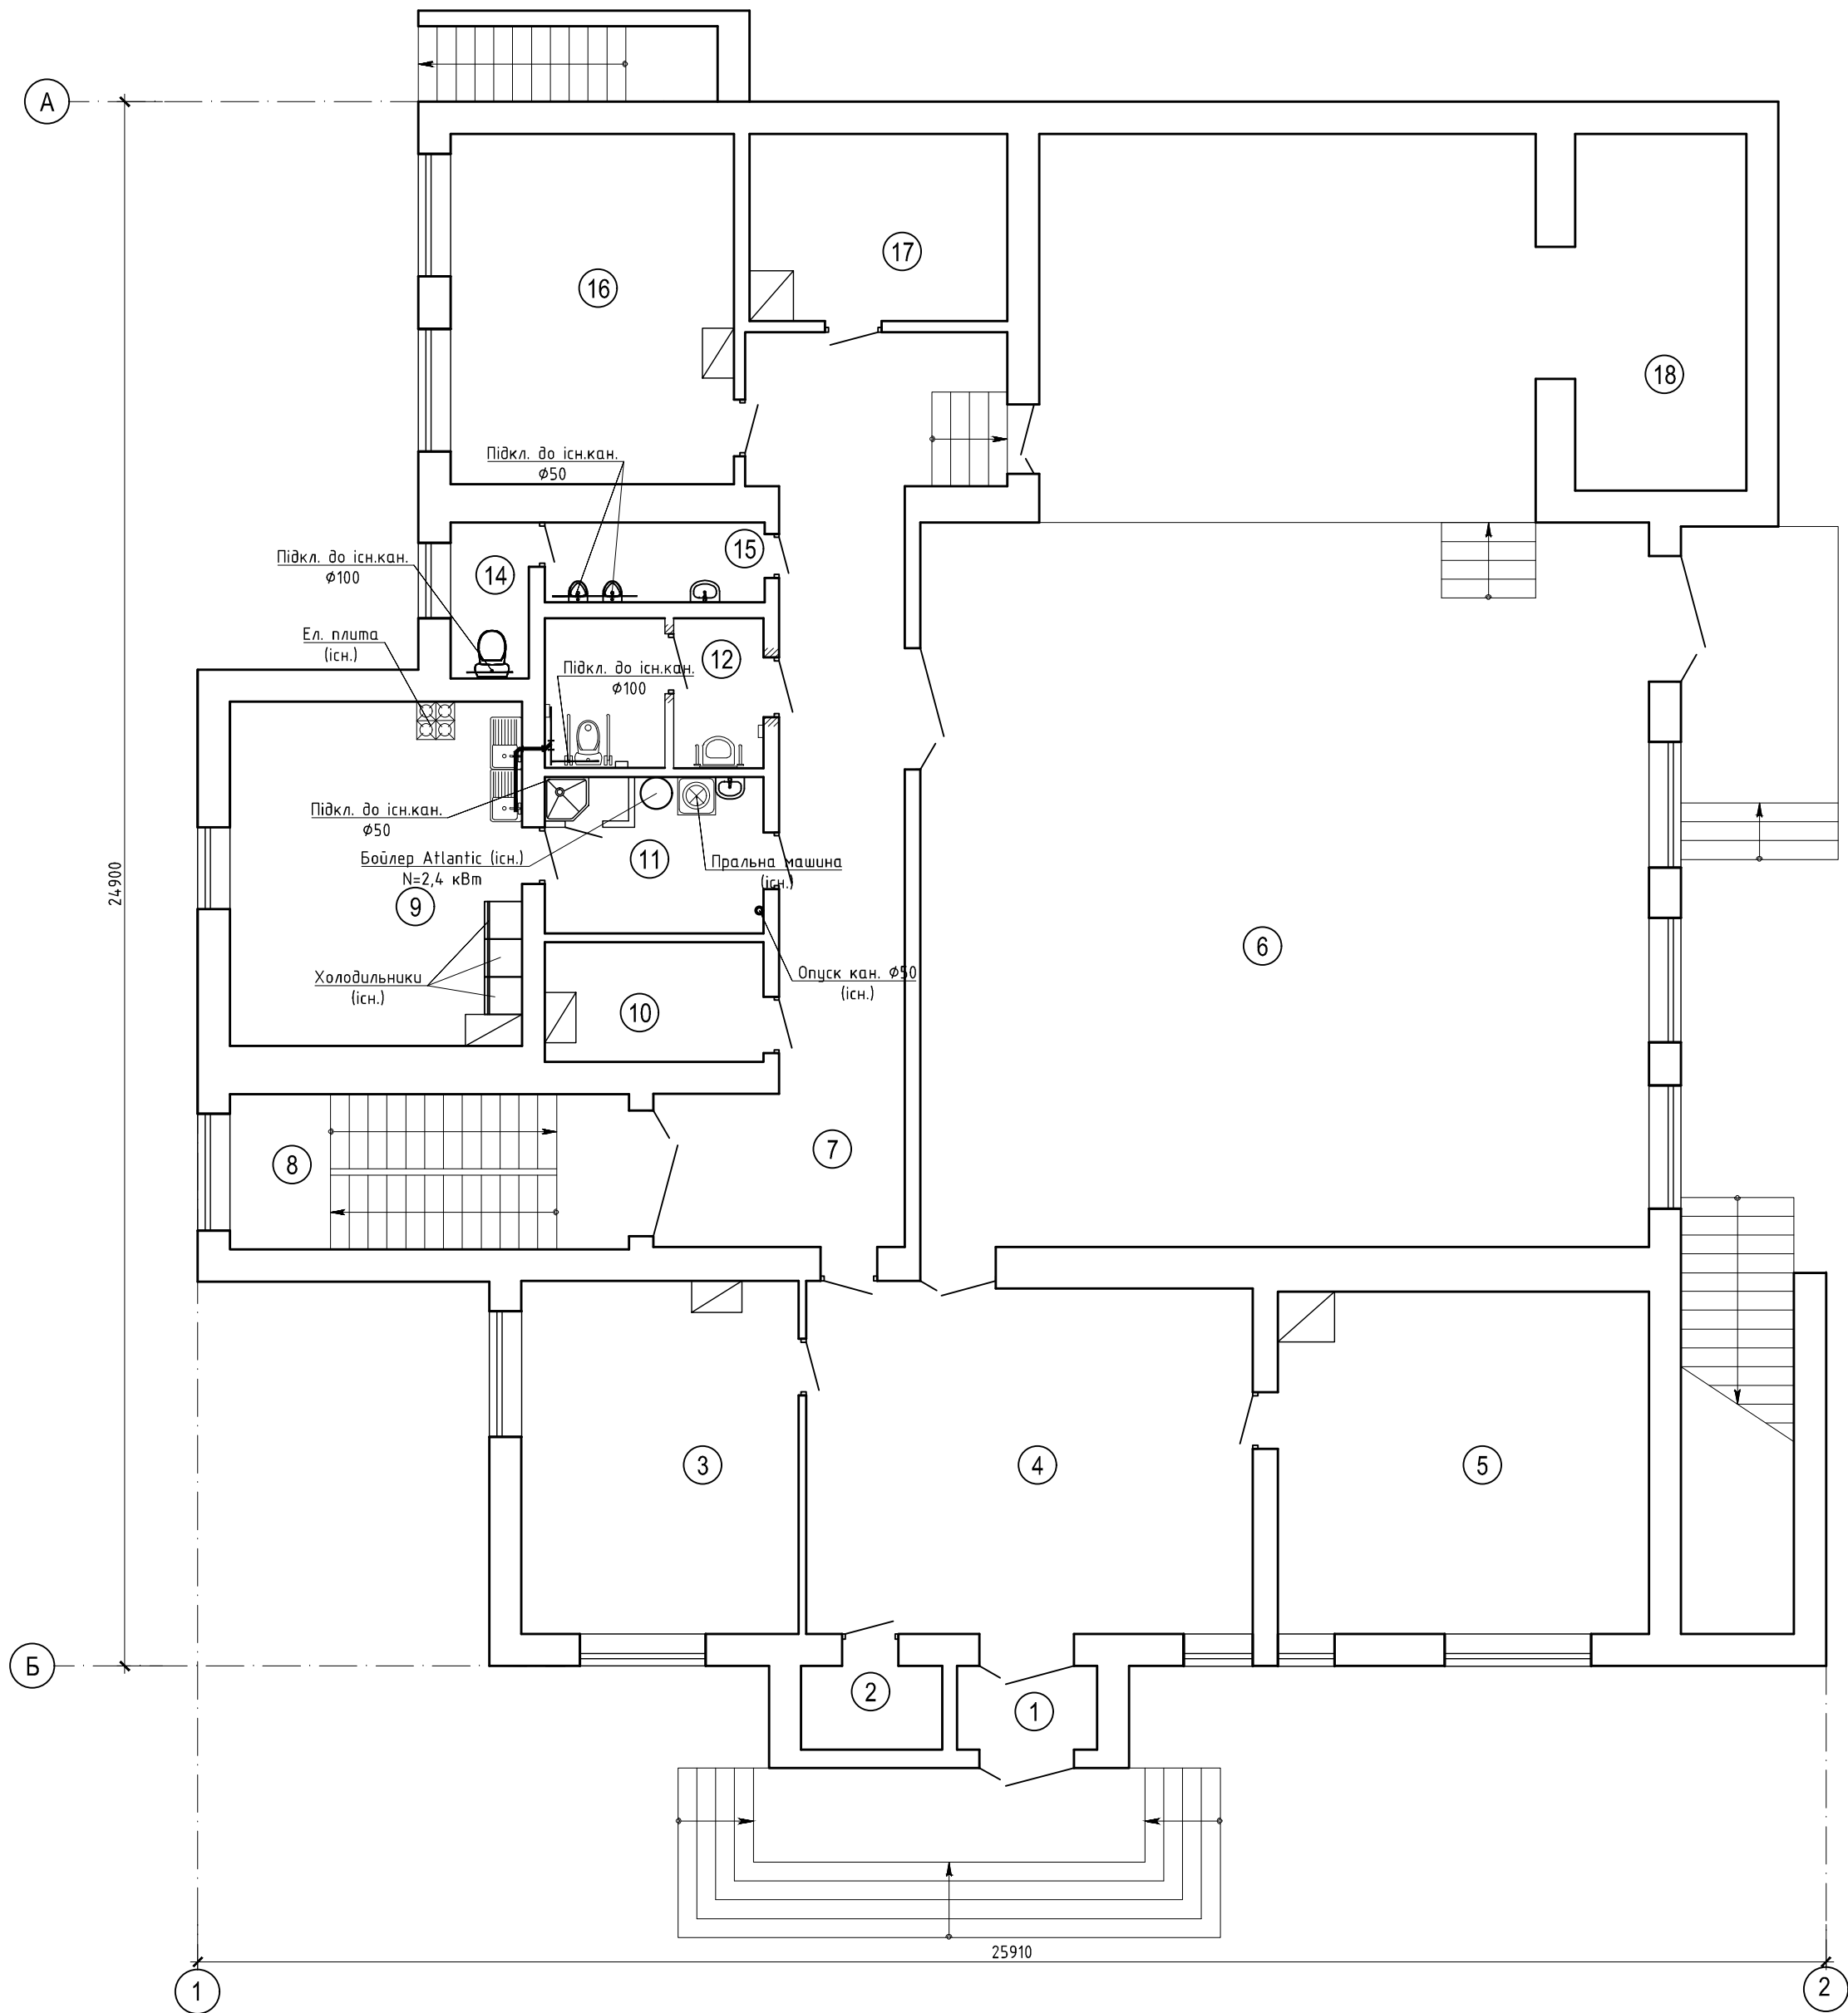


Експлікація приміщень

Номер приміщення	Найменування	Площа, м²	Категорія з вибухопожежної та пожежної безпеки
1	Тамбур	2,97	
2	Гардероб	2,99	
3	Кімната	24,78	
4	Коридор	39,46	
5	Кімната	32,16	
6	Конференц зал	182,53	
7	Коридор	39,32	
8	Сходова клітка	15,68	
9	Кухня	25,48	
10	Технічне приміщення	6,61	
11	Умивальна	8,67	
12	Умивальна	3,42	
13	Санвузол для маломобільних груп населення (МГН)	4,55	
14	Санвузол (чол.)	3,10	
15	Умивальна	4,45	
16	Кімната	25,17	
17	Кімната	12,22	
18	Кладова	15,45	
0	Всього	449,01	

							420726 - ВК
							Поточний ремонт (заміна електротехнічного та сантехнічного обладнання) будівлі громадського призначення, яка використовується для місць тимчасового проживання (МТП) за адресою: село Башлики, вул. Шкільна, 15 Луцького району, Волинської області
Зм.	Кільк.	Арк.	№ док	Підпис	Дата		
ГІП		Бондаренко				Каналізація.	Стадія
Перевірів		Бондаренко				РП	Аркуш
Розробив		Макаревич				4	Аркушів
Н.контроль		Петлицька				План на відм. 0,000.	ТзОВ "Західкомунпроект"

План на відм.+3.300
М 1:100

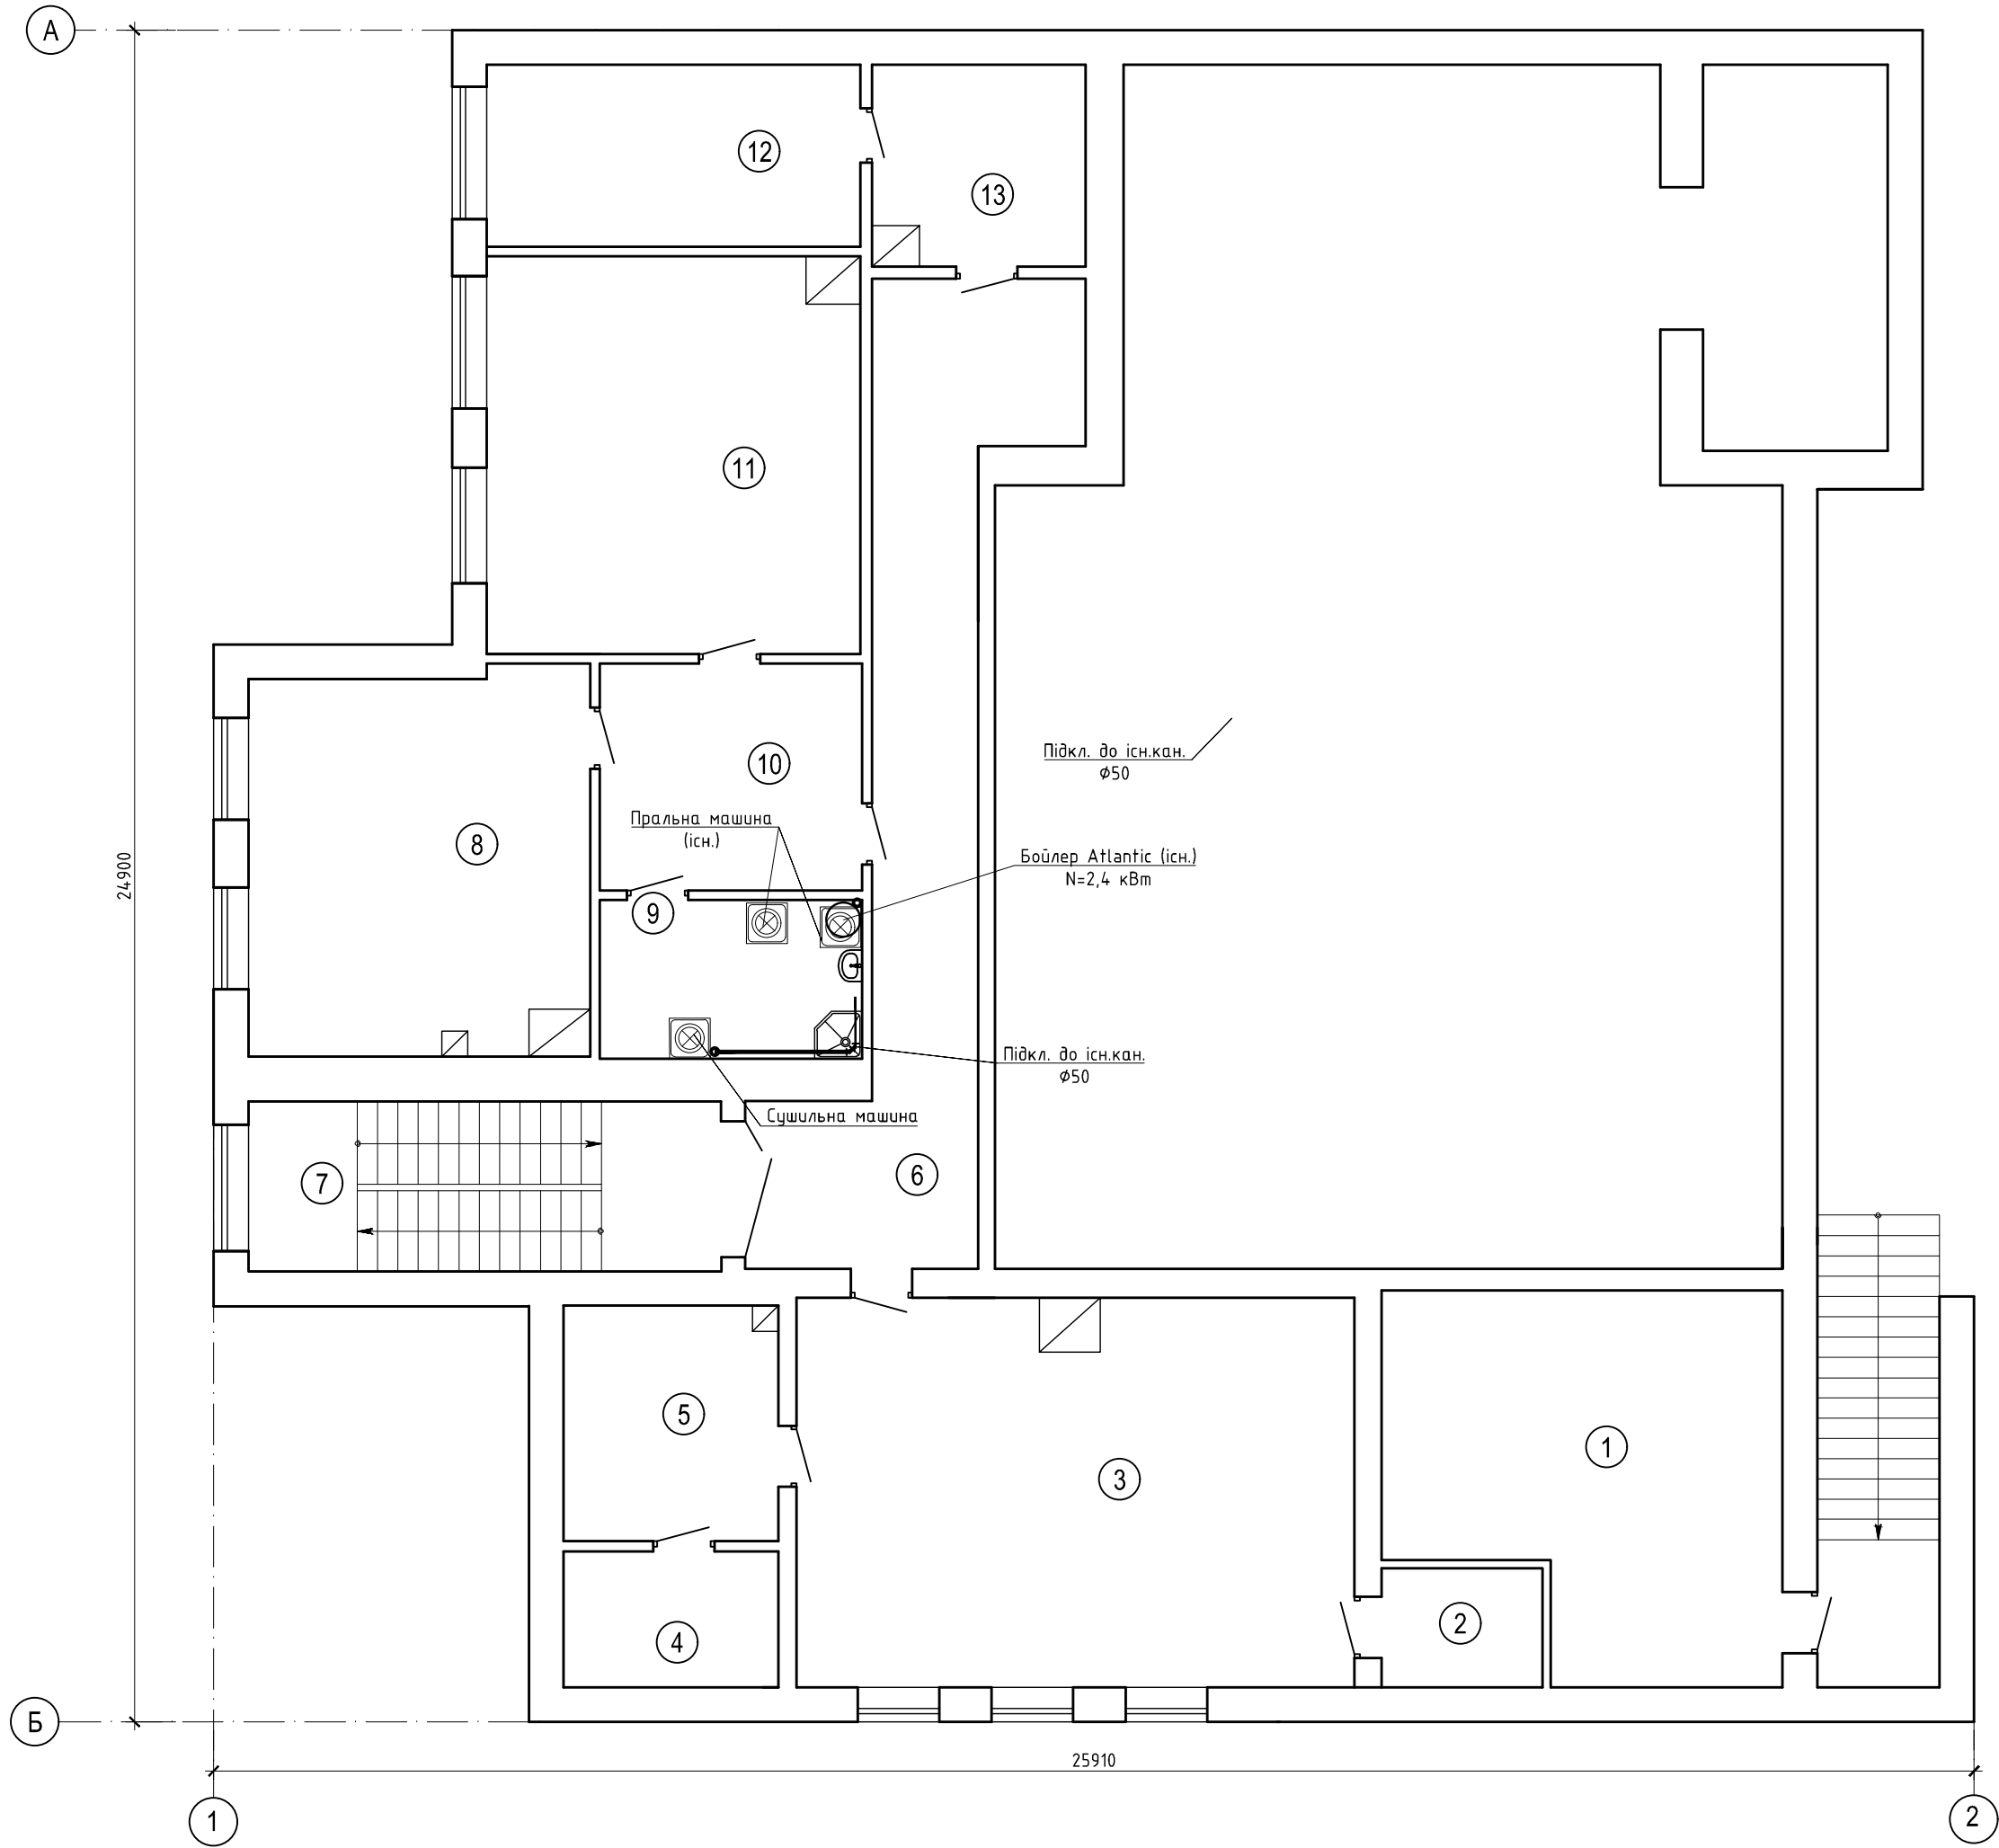

Експлікація приміщень

Номер приміщення	Найменування	Площа, м²	Категорія з вибухопожежної та пожежної безпеки
1	Житлова кімната	29,40	
2	Гардероб	4,10	
3	Житлова кімната	46,30	
4	Електрощитова	6,30	
5	Житлова кімната	10,80	
6	Коридор	31,20	
7	Сходово клітка	17,40	
8	Житлова кімната	27,60	
9	Санвузол	9,00	
10	Кімната	12,90	
11	Житлова кімната	31,50	
12	Житлова кімната	14,70	
13	Житлова кімната	8,80	
		250,00	

							420726 - ВК
							Поточний ремонт (заміна електротехнічного та сантехнічного обладнання) будівлі громадського призначення, яка використовується для місць тимчасового проживання (МТП) за адресою: село Башлики, вул. Шкільна, 15 Луцького району, Волинської області
Зм.	Кільк.	Арк.	№ док	Підпис	Дата		
ГІП		Бондаренко				Каналізація.	Стадія
Перевірив		Бондаренко					РП
Розробив		Макаревич					5
Н.контроль		Петлицька				План на відм. +3,300.	ТзОВ "Західкомунпроект"

ИВ. № 08.

						420726 – ВК.С			
						Поточний ремонт (заміна електротехнічного та сантехнічного обладнання) будівлі громадського призначення, яка використовується для місць тимчасового проживання (МТП) за адресою: село Башлики, вул. Шкільна, 15 Луцького району, Волинської області			
Зм.	Кільк.	Арк.	№ док	Підпис	Дата	Водопровід та каналізація	Стадія	Аркуш	Аркушів
ГІП		Бондаренко					РП	1	3
Перевірів		Бондаренко				Специфікація.	ТЗОВ "Західкомунпроект"		
Розробив		Макаревич							
Н. контроль		Петлицька							

Позиція	Найменування та технічна характеристика	Тип, марка, позначення документа, опитувального листа	Код обладнання, виробу, матеріалу	Завод – виробник	Одиниця виміру	Кіль- кість	Маса одиниці, кг	Примітка
1	2	3	4	5	6	7	8	9
	<u>Водопровід гарячої води ТЗ:</u>							
1	Змішувач до мийниці з нижньою камерою змішування	ГОСТ 25809-83			шт	2		
2	Кран кульовий ВВ Ø15 (ручка-важіль)	VT.214		VALTEC S.r.L	шт	2		
3	Труба з поліпропілену (із скловолокном) Ø20x2,8 мм	FIBER PPR/PPR+GF/PPR		VALTEC S.r.L	м	2,0		
4	Трійник Ø20	VTp.731		VALTEC	шт	2		
5	Муфта перехідна Ø20/1/2"	VTp.701		VALTEC	шт	4		
6	Кутник Ø20	VTp.751		VALTEC	шт	4		
7	Відвід 45° Ø20	VTp.759		VALTEC	шт	5		
8	Комплект гнучкого підведення для змішувача l=80 см	VTf.005 IS		VALTEC	шт	2		
9	Кріплення трубопроводів				кг	0,02		
	<u>Господарсько-побутова каналізація К1:</u>							
1	Труби каналізаційні з поліпропілену Ø50x1,8 мм	PP-HT		"Інсталпласт- ХВ"	м	2,5		
2	Труби каналізаційні з поліпропілену Ø110x2,7 мм	PP-HT		м. Городок	м	0,5		
3	Трійник косий Ø 50x50 45°	PP-HT			шт	3		
4	Трійник косий Ø 110x110 45°	PP-HT			шт	2		
5	Трійник Ø 50x50	PP-HT			шт	1		
6	Коліно 87°30' Ø50	PP-HT			шт	5		
7	Коліно 45° Ø50	PP-HT			шт	2		
8	Коліно 30° Ø50	PP-HT			шт	2		
9	Унітаз з косим випуском	ГОСТ 151-67 93, ГОСТ 30493-96			к-м	1		
10	Мийка з двообертовим сифоном				к-м	2		
11	Пісуар керамічний настінний з цільновідлитим сифоном				к-м	1		
12	Гнучкий подовжувач для підключення унітазу	PP-HT			шт	2		

Позиція	Найменування та технічна характеристика	Тип, марка, позначення документа, опитувального листа	Код обладнання, виробу, матеріалу	Завод - виробник	Одиниця виміру	Кіль- кість	Маса одиниці, кг	Примітка
1	2	3	4	5	6	7	8	9
13	Редукція Ø 110x50	PP-HT			шт	1		
14	Вакуумний клапан Ø50	BK 50			шт	1		
18	Врізка в існуючу мережу каналізації Ø50	PP-HT			шт	2		
19	Врізка в існуючу мережу каналізації Ø110	PP-HT			шт	2		
20	Унітаз з косим випуском збільшеної висоти	ГОСТ 151-67 93, ГОСТ 30493-96			к-м	1		
	для людей з обмеженими можливостями							
21	Умивальниця в комплекті з сифоном і двома кронштейнами	ДСТУ Б В.2.5-9, ГОСТ 1153			к-м	1		
	для кріплення, для людей з обмеженими можливостями							
	<u>Демонтаж існуючої господарсько-побудової каналізації:</u>							
1	Чаша підлогова				к-м	3		
2	Умивальниця				к-м	1		

						420726 – BK.C	Арк.
Зм.	Кільк.	Арк.	№ док	Підпис	Дата		3