










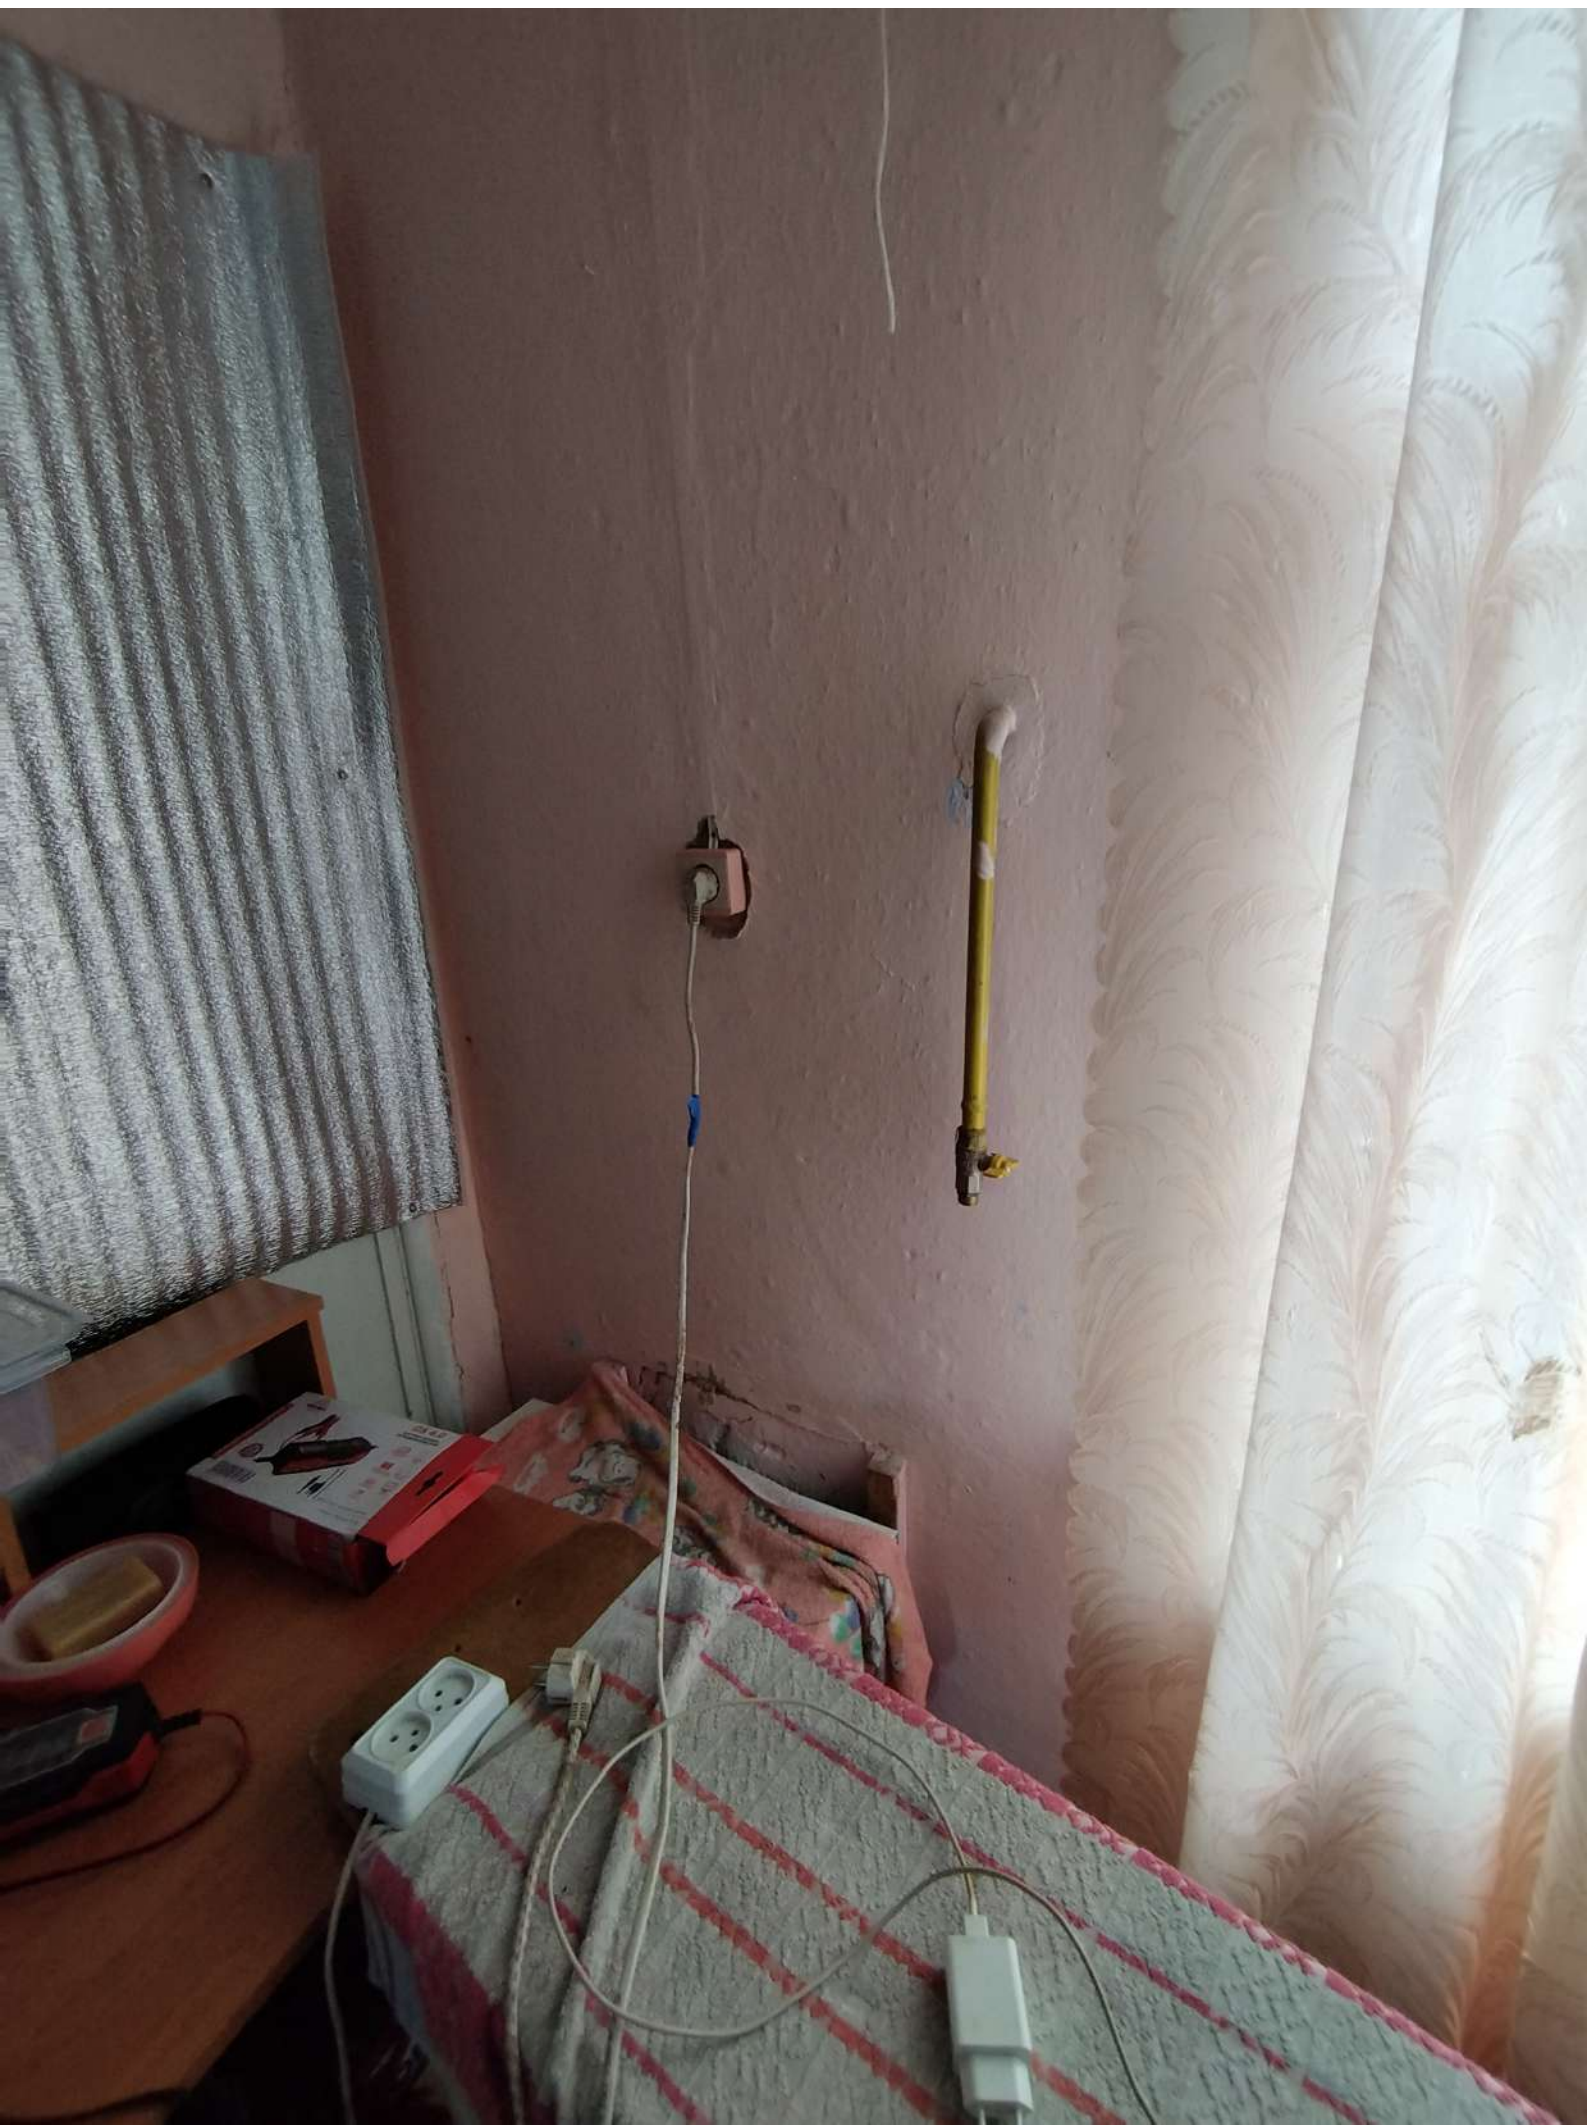

















ПЛАН БУДІВЛІ М 1:100

