

ТЕХНІЧНЕ ЗАВДАННЯ

"ПОТОЧНИЙ РЕМОНТ ЧАСТИНИ ПРИМІЩЕНЬ ПЕРШОГО ПОВЕРХУ ДОРОГИНСЬКОГО ЗАКЛАДУ ЗАГАЛЬНОЇ СЕРЕДНЬОЇ ОСВІТИ І-ІІІ СТУПЕНІВ ЗА АДРЕСОЮ: КИЇВСЬКА ОБЛАСТЬ, ФАСТІВСЬКИЙ РАЙОН, С. ДОРОГИНКА, ВУЛ.ЦЕНТРАЛЬНА, 15"

Метою є вибір найкращої пропозиції для подальшого укладення Контракту з переможцем тендеру, який виконуватиме, як Підрядник, роботи (будівельні послуги, включаючи будівельні матеріали) в існуючій будівлі, призначених для проживання внутрішньо переміщених осіб в Україні.

Обсяг робіт:

- Мобілізація/демобілізація всього обладнання, матеріалів і робочої сили, необхідних для завершення робіт.
- Усі необхідні тимчасові роботи, необхідні для забезпечення доступу до майданчика, безпечного зберігання матеріалів і забезпечення безпечного виконання робіт.
- Усі необхідні підготовчі роботи, включаючи повне або часткове видалення існуючих будівельних елементів та обладнання, якщо це необхідно, а також видалення та утилізацію сміття, як зазначено в кошторисі.
- Усі необхідні роботи, включаючи постачання матеріалів, для полегшення будівельних робіт для будівельних елементів, як зазначено в кошторисі.
- Усі необхідні роботи, пов'язані з оздобленням будівельних елементів, включаючи, але не обмежуючись, постачання та встановлення дверей/вікон, внутрішнє фарбування, електромонтажні та сантехнічні роботи, як зазначено в кошторисі.
- Усі необхідні роботи для постачання та монтажу труб, сантехніки, та інших послуг і матеріалів, як зазначено в кошторисі.

Вважається, що обсяг робіт також включає все, що не вказано тут, але може обґрунтовано вважатися необхідним для завершення робіт.

Будь-які додаткові/непередбачені роботи мають бути обґрунтовані Підрядником, та погоджені з БФ БО Рокада.

Відвідування об'єкту:

БФ БО Рокада може організовувати відвідування місця будівельних робіт для учасників тендеру. Учасники тендеру мають за виявленням бажання вивчити об'єкти, які підлягають ремонту, на відповідність вимогам кошторису, наданим БФ БО Рокада, і зрозуміти поточні умови щодо втручання у об'єкт, щоб надати свою фінансову пропозицію найбільш ефективним способом.

Фінансову пропозицію слід надавати за принципом «все включено», оскільки весь бюджет має включати всі будівельні послуги та закупівлю будівельних матеріалів та товарів згідно з кошторисом, наданим БО БФ Рокада, включаючи допоміжні витрати (адміністрація, транспортування, доставка матеріалів, розміщення робочих бригад, страхування, амортизація машин і обладнання, споживання електрики, тепла та води, тощо).



Усі матеріали/вироби/роботи мають відповідати українським стандартам для будівельних робіт (ДБН, ДСТУ тощо), відповідати принципу найкращого співвідношення ціни та якості.

ФОП Дурицький С.В.

84136, Донецька обл., Слов'янський р-н, с. Богородичне, провулок Київський, б.15,
код ЄДРПОУ 2775918810 р/р UA883348510000000002600713071 в ПАТ «ПУМБ» МФО 334851



Докада
Благодійний фонд

"Поточний ремонт частини приміщень першого поверху Дорогинського закладу загальної середньої освіти I-III ступенів за адресою: Київська область, Фастівський район, с. Дорогинка, вул.Центральна, 15"

ЕСКІЗНИЙ ПРОЄКТ

2024/14

Том - 1


ГРАФІЧНА ЧАСТИНА


Головний інженер проекту



Д.Б. Мартиненко

Позначення	Найменування	Аркуш
2024/14-3	Зміст	2
2024/14-СП	Склад проекту	3
2024/14-ПД	Підтвердження ГПа	4
2024/14-ВУ	Відомість про учасників проектування	5
	Креслення	
2024/14	Графічна частина	

 

						2024/14-3		
Зм.	Кіль.	№Док.	Лист	Підпись	Дата	Стадія	Аркуш	Арушів
Виконав		Мартиненко Д.				Зміст	П	2
Перевірив		Балакірев П.						
ГП		Мартиненко Д.						
						ФОП Дурицький С.В.		

ВІДОМІСТЬ РОБОЧИХ КРЕСЛЕНЬ ОСНОВНОГО КОМПЛЕКТА

№ листа	Найменування	Відправна марка
1	Загальні дані	А4 - К
2	Ситуаційний план	А3 - А

Відомість документів на які посилаються

Позначення	Найменування	Примітка
ДБН Б.2.2-12:2019	Планування і забудова територій	
ДСТУ Б А.2.4-4:2009	Основні вимоги до проектної та робочої документації.	
ДСТУ Б А.2.4-6:2009	Правила виконання робочої документації генеральних планів.	
ДСТУ Б А.2.4-2:2009 (ГОСТ 21.204-93)	Умовні графічні позначення і зображення елементів генеральних планів і споруджень транспорту.	
ДБН Б.2.2-5:2011	Благоустрій територій	
ДБН В.22-40:2018	Інклюзивність будівель і споруд	
ДБН В1.1-7:2021	Пожежна безпека об'єктів будівництва. Основні вимоги	

1. Загальні вказівки

Генеральний план виконано відповідно до ДБН Б.2.2-12-2018 «Планування і забудова територій».

Майданчик будівництва розташовано на ділянці, прилеглій до вул. Центральна, 15 в с. Дорогинка, Фастівського району. В адміністративному відношенні ділянка знаходиться в центральній частині міста.

Вулиця є місцевого значення. Проїжджа частина має тверде асфальтове покриття.

Для прилеглих до даної території ділянок вулиць характерно інтенсивний пішохідний рух, з огляду на те що об'єкт розташований в центральній частині села з адміністративними і житловими будівлями.

Територія представлена громадською та житловою забудовою.

Вертикальне планування вирішено з максимальним використанням існуючого рельєфу та нормативного уклону для відводу поверхневих вод.

Проектним рішенням передбачено комплекс заходів щодо збереження існуючого під'їзду для обслуговування будівлі і можливості під'їзду пожежних машин.

						2024/14-ГП			
						 Pokada Благодійний фонд			
Зм.	Кіль.	№Док.	Лист	Підпись	Дата				
Виконав		Мартиненко Д.				Точний ремонт частини приміщень першого поверху Дорогинського закладу загальної середньої освіти I-III ступенів за адресою: Київська область, Фастівський район, с. Дорогинка, вул.Центральна, 15	Стадія	Аркуш	Арушів
Перевірив		Балакірев П.					П	1	
ПП		Мартиненко Д.							
						Загальні дані			
						ФОП Дурицький С.В.			



Розташування об'єкту: вул. Центральна, 15, с. Дорогинка, Київської області
 Координати: 50.171139, 29.914611 (50°10'16.1"N 29°54'52.6"E)

Від проєктувальника

ГП _____



Д.Б. Мартиненко

						2024/14-ГП			
Зм.	Кіль.	№Док.	Лист	Підпись	Дата	Точний ремонт частини приміщень першого поверху Дорогинського закладу загальної середньої освіти I-III ступенів за адресою: Київська область, Фастівський район, с. Дорогинка, вул.Центральна, 15	Стадія	Аркуш	Арушів
Виконав				Мартиненко Д.			П	2	
Перевірив				Балакірев П.					
ГП				Мартиненко Д.					
Ситуаційний план							ФОП Дурицький С.В.		

ВІДОМІСТЬ РОБОЧИХ КРЕСЛЕНЬ ОСНОВНОГО КОМПЛЕКТА		
№ листа	Найменування	Відправна марка
1	Загальні дані	630*297
2	Існуючий план на відм. 0,000. М1:100	A2 - A
3	Демонтажний план на відм. 0,000	630*297
4	Проектований план	A2 - A
5	План мебелювання на відм. 0,000	841*420
6	План розташування електроприладів на відм. 0,000	630*297
7	Візуалізація проектних рішень	A3 - A

Відомість документів на які посилаються

Позначення	Найменування	Примітка
ДБН В1.1-7:2021	Пожежна безпека об'єктів будівництва. Основні вимоги	
ДБН В2.2-9:2018	Громадські будинки та споруди	
ДБН В2.2-28:2010	Будинки адміністративного та побутового призначення	
ДБН В.2.2-40:2018	Інклюзивність будівель і споруд	
ДСТУ EN 14351-1:2020	Вікна та двері вимоги	

Ступінь вогнестійкості будинку та класи вогнестійкості будівельних конструкцій

Ступінь вогнестійкості	Мінімальні значення класів вогнестійкості будівельних конструкцій і максимальні значення груп поширення вогню по них						
	Стіни				Колони	Сходові площадки, косури, східці, сходи, балки, марші сходових кліток	Перекрив міжповерхові (у т.ч. горищі та над підвалами)
	несучі та сходових кліток	само-несучі	зовнішні ненесучі	внутрішні ненесучі (перегородки)			
II	REI 120 M0	REI 60 M0	E 15 M0	EI 15 M0	R 120 M0	R 60 M0	REI 45 M0

1. Загальні дані

Ескізний проєкт розроблено на підставі:

- технічного звіту №ДФК - ТО 11/21 з обстеження будівельних конструкцій, інженерних мереж та інженерного обладнання будівлі Дорогинського закладу загальної середньої освіти I-III ступенів, який виконано у 2021 році ТОВ "Перший центр будівельних експертиз".

-технічного паспорту (інвентарна справа №395) на громадський будинок, який виконано КП Фастівське міжміське бюро технічної інвентаризації.

1) Ступінь вогнестійкості будівлі II, клас наслідків (відповідальності) СС1.

2) Обмірні роботи виконані інженерної групою в травні 2024р.

Висота поверху становить - 3,0м.

Капітальний ремонт внутрішнього оздоблення приміщень не проводився з моменту вводу об'єкту до експлуатації.

2. Вказівки щодо виконання робіт з монтажу та техніки безпеки

1) При виконанні робіт слід керуватися ДБН А.3.2-2-2009 "Промислова безпека в будівництві".

2) Згідно ст. 9, 11, 16, 23 .7.2 України «Про забезпечення санітарного та епідемічного благополуччя населення» №4004-12 від 24.02.1994 року використовувані в процесі будівництва матеріали повинні мати висновки держсанепідекспертизи на будівельні матеріали.

3. Виробництво будівельно-монтажних робіт

Всі будівельно-монтажні роботи виконувати відповідно до ДБН А.3.2-2-2009 "Промислова безпека в будівництві".

Акти на закриття прихованих робіт виконати згідно з переліком наведеним у ДБН А.3.1-5-16 (Додаток Н).

1) Основні види робіт по підлозі, на котрі потрібно складати акти на приховані роботи:

- демонтаж старих покриттів підлог з основою;
- влаштування конструктивних шарів нової підлоги;
- укладка армуючої сітки під стяжку;
- влаштування стяжки;
- влаштування прихованих комунікацій в підлозі.

- влаштування покриттів підлог;

2) Основні види робіт по стінах, на котрі потрібно складати акти на приховані роботи:

- демонтаж старого оздоблення стін;
- перенесення або прокладання нових інженерних мереж;
- перенесення або прокладання нових мереж кабельнекової продукції;
- влаштування армуючої сітки;
- влаштування вирівнюючих конструктивних шарів;
- підготовка поверхонь перед оздобленням (грунтування, гідроізоляція);
- влаштування оздоблення стін;

3) Основні види робіт по стелі, на котрі потрібно складати акти на приховані роботи:

- демонтаж старого оздоблення стелі (за наявності);
- заділка рустів поміж плит перекриття (за необхідності);
- перенесення або прокладання нових інженерних мереж;
- перенесення або прокладання нових мереж кабельнекової продукції;

4) Основні види робіт по заповненню прорізів, на котрі потрібно складати акти на приховані роботи:

- демонтаж старого заповнення віконних та дверних прорізів з відбивкою укосів;
- підготовка прорізу та відкосів до монтажу віконних і дверних блоків (співвісність вікон за вертикаллю та горизонталлю; прямолінійність прорізів; перпендикулярність кутів прорізу; якість поверхні прорізу у зоні примикань вікон та дверей до стін будинків, міцність тримання шару штукатурки);
- монтаж механічного кріплення (правильність розташування несучих і допоміжних опорних колодок-підкладок, відповідність кріпильних елементів проекту);
- улаштування тепло-, звукоізоляції примикань віконних і дверних блоків до стін будинків (види ізоляційних матеріалів, дотримання технологічних - часових інтервалів, інші технологічні нюанси та особливості, загальний вигляд ізоляції);
- улаштування підвіконня, водозливів, порогів;
- установа деталей вікна або дверей, фурнітури;

4. Комплекс ремонтно-будівельних робіт передбачених проєктом


За відносну позначку 0,000 приймаємо проєктований рівень підлоги 1-го поверху.

Проєктом передбачається:

2. Заміна віконних блоків на металопластикові з коефіцієнтом теплопередачі $Rq \min \geq 0,90$.
3. Ремонт внутрішнього оздоблення приміщень (стіни, стель, підлоги). Оздоблення приміщень запроєктовано з міркувань довговічності, зносостійкості, екологічності та пожежної безпеки .
4. Часткову заміну міжкімнатних дверей.
5. У приміщеннях влаштування підвісних стель типу Armstrong по металевому каркасу, який відноситься до матеріалів групи горючості Г1.

						2024/14-АБ		
								
Зм.	Кіль.	№Док.	Лист	Підпись	Дата	Стадія	Аркуш	Арушів
Виконав		Мартиненко Д.				Точний ремонт частини приміщень першого поверху Дорогинського закладу загальної середньої освіти I-III ступенів за адресою: Київська область, Фастівський район, с. Дорогинка, вул.Центральна, 15		
Перевірив		Балакірев П.				П	1	
ГП		Мартиненко Д.				Загальні дані		ФОП Дурицький С.В.

Існуючий план на відм. 0,000

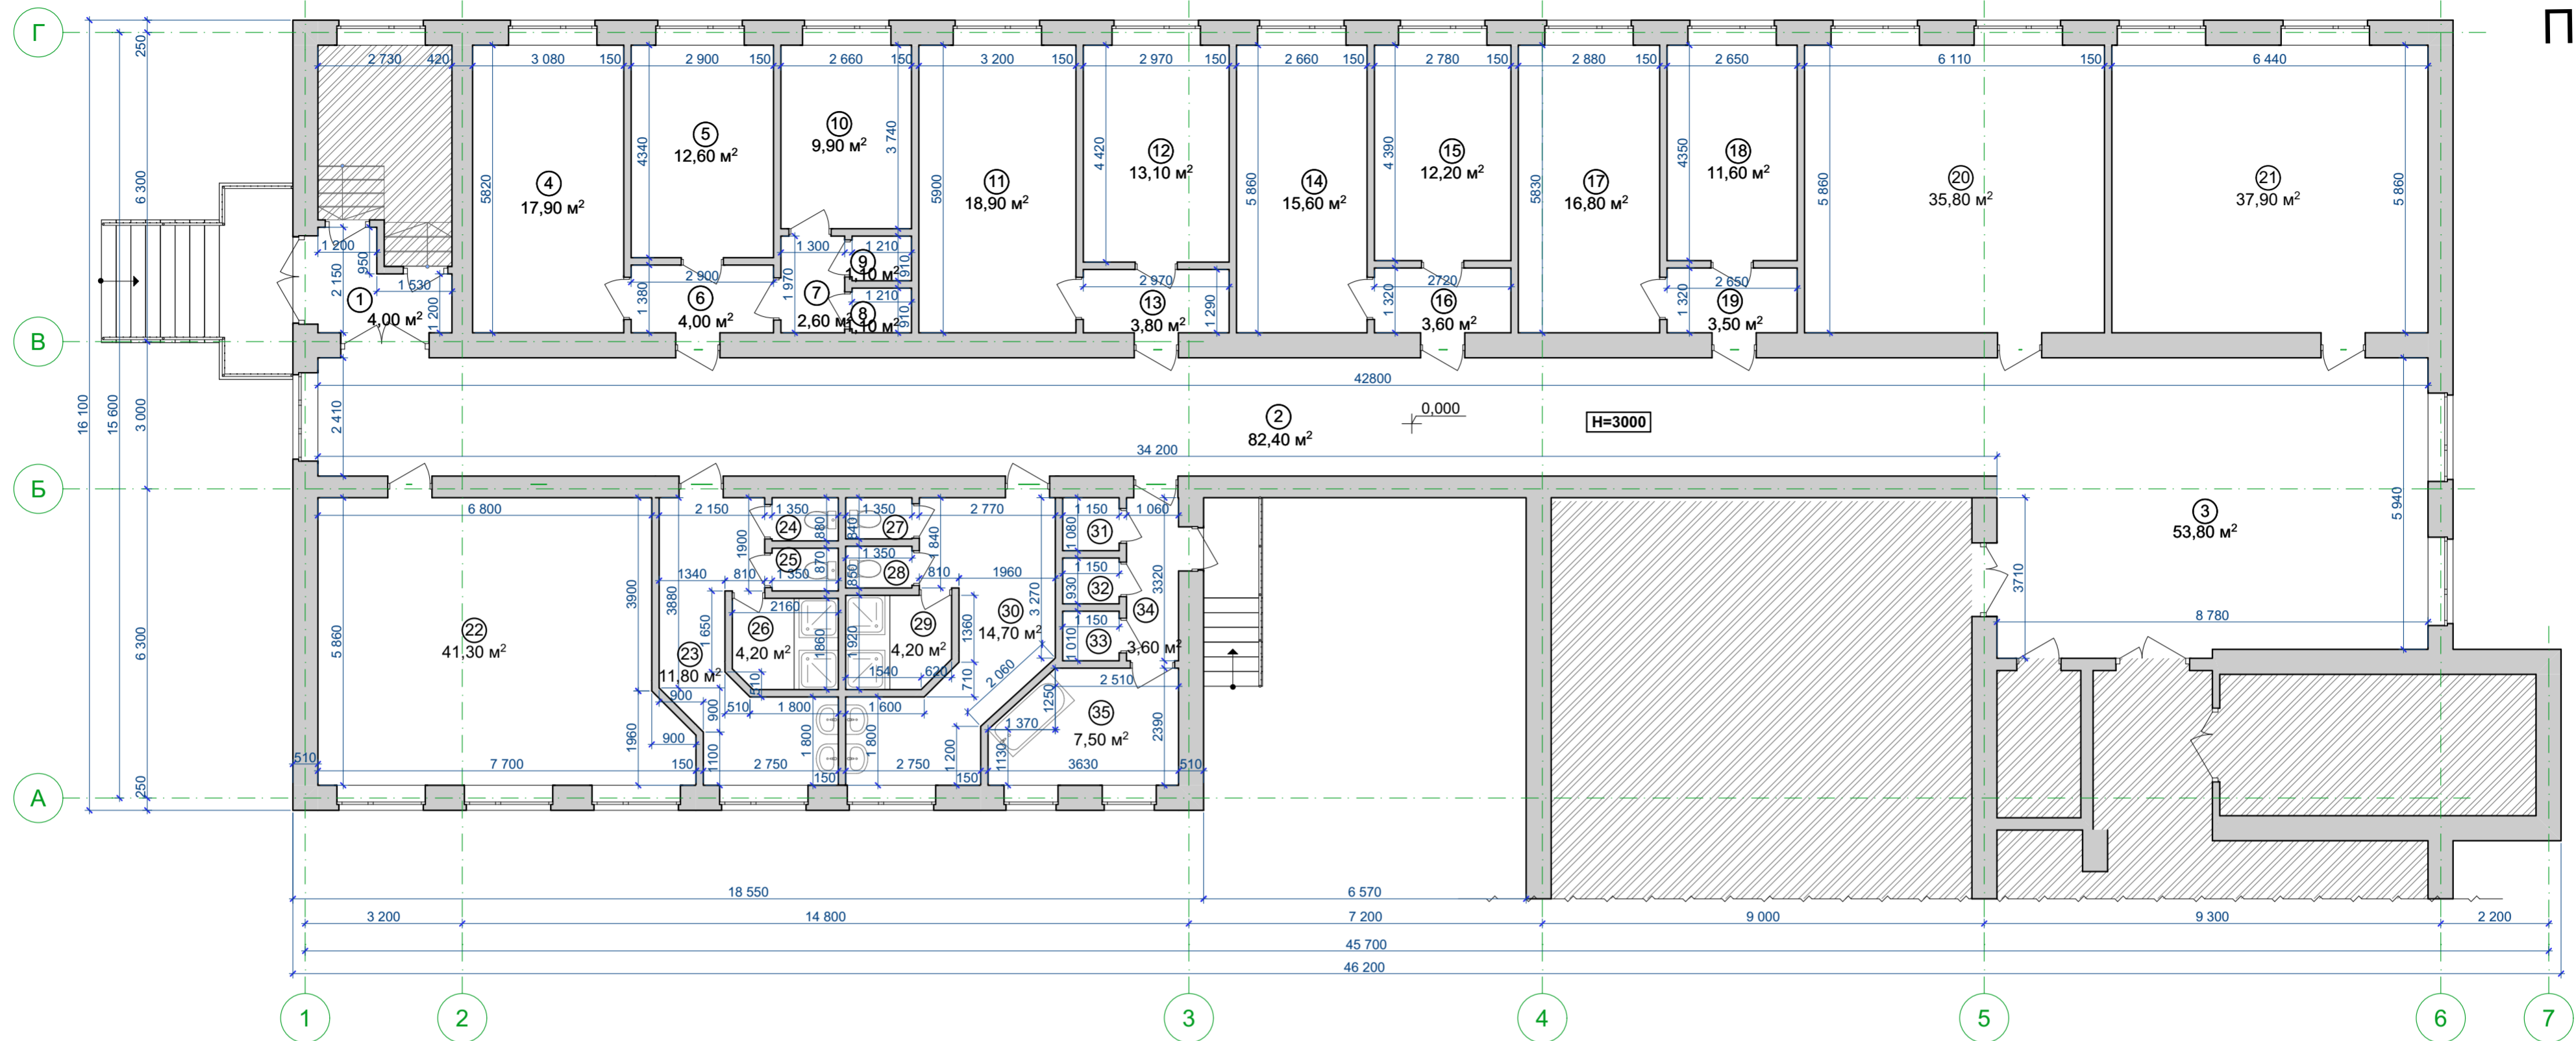

(початок таблиці)

(продовження таблиці)

(завершення таблиці)


Експлікація приміщень		
№	Найменування	Площа, м.кв
1	Тамбур	4,00
2	Коридор	82,40
3	Вестибюль	53,80
4	Кімната	17,90
5	Кімната	12,60
6	Тамбур	4,00
7	Кімната	2,60
8	Комора	1,10
9	Комора	1,10
10	Кімната	9,90
11	Кімната	18,90
12	Кімната	13,10
13	Тамбур	3,80
14	Кімната	15,60
15	Кімната	12,20

Експлікація приміщень		
№	Найменування	Площа, м.кв
16	Тамбур	3,60
17	Кімната	16,80
18	Кімната	11,60
19	Тамбур	3,50
20	Кімната	35,80
21	Кімната	37,90
22	Кімната	41,30
23	Рукомийна	11,80
24	Туалет	1,19
25	Туалет	1,19
26	Душова	4,20
27	Туалет	1,13
28	Туалет	1,15
29	Душова	4,20
30	Рукомийна	14,70

Експлікація приміщень		
№	Найменування	Площа, м.кв
31	Комора	1,24
32	Комора	1,07
33	Комора	1,16
34	Тамбур	3,60
35	Пральня	7,50
		457,63


Умовні позначення	
	Існуюча стіна
	Існуюча перегородка
	Існуюча дверь
	Існуюче вікно
	Існуючий отвір (проєм)
	Висота приміщення (від рівня чистої підлоги до стелі)
	Відмітка рівня
	Марка позначення приміщення, площа приміщення
	Приміщення, що не ремонтуються

						2024/14-АБ		
Зм.	Кіль.	№Док.	Лист	Підпись	Дата	Точний ремонт частини приміщень першого поверху Дорогинського закладу загальної середньої освіти І-ІІІ ступенів за адресою: Київська область, Фастівський район, с. Дорогинка, вул.Центральна, 15		
Виконав	Мартиненко Д.	Перевірив	Балакірева П.			Стадія	Аркуш	Арушів
ПП	Мартиненко Д.					П	2	
						Існуючий план на відм. 0,000. М1:100		
						ФОП Дурицький С.В.		

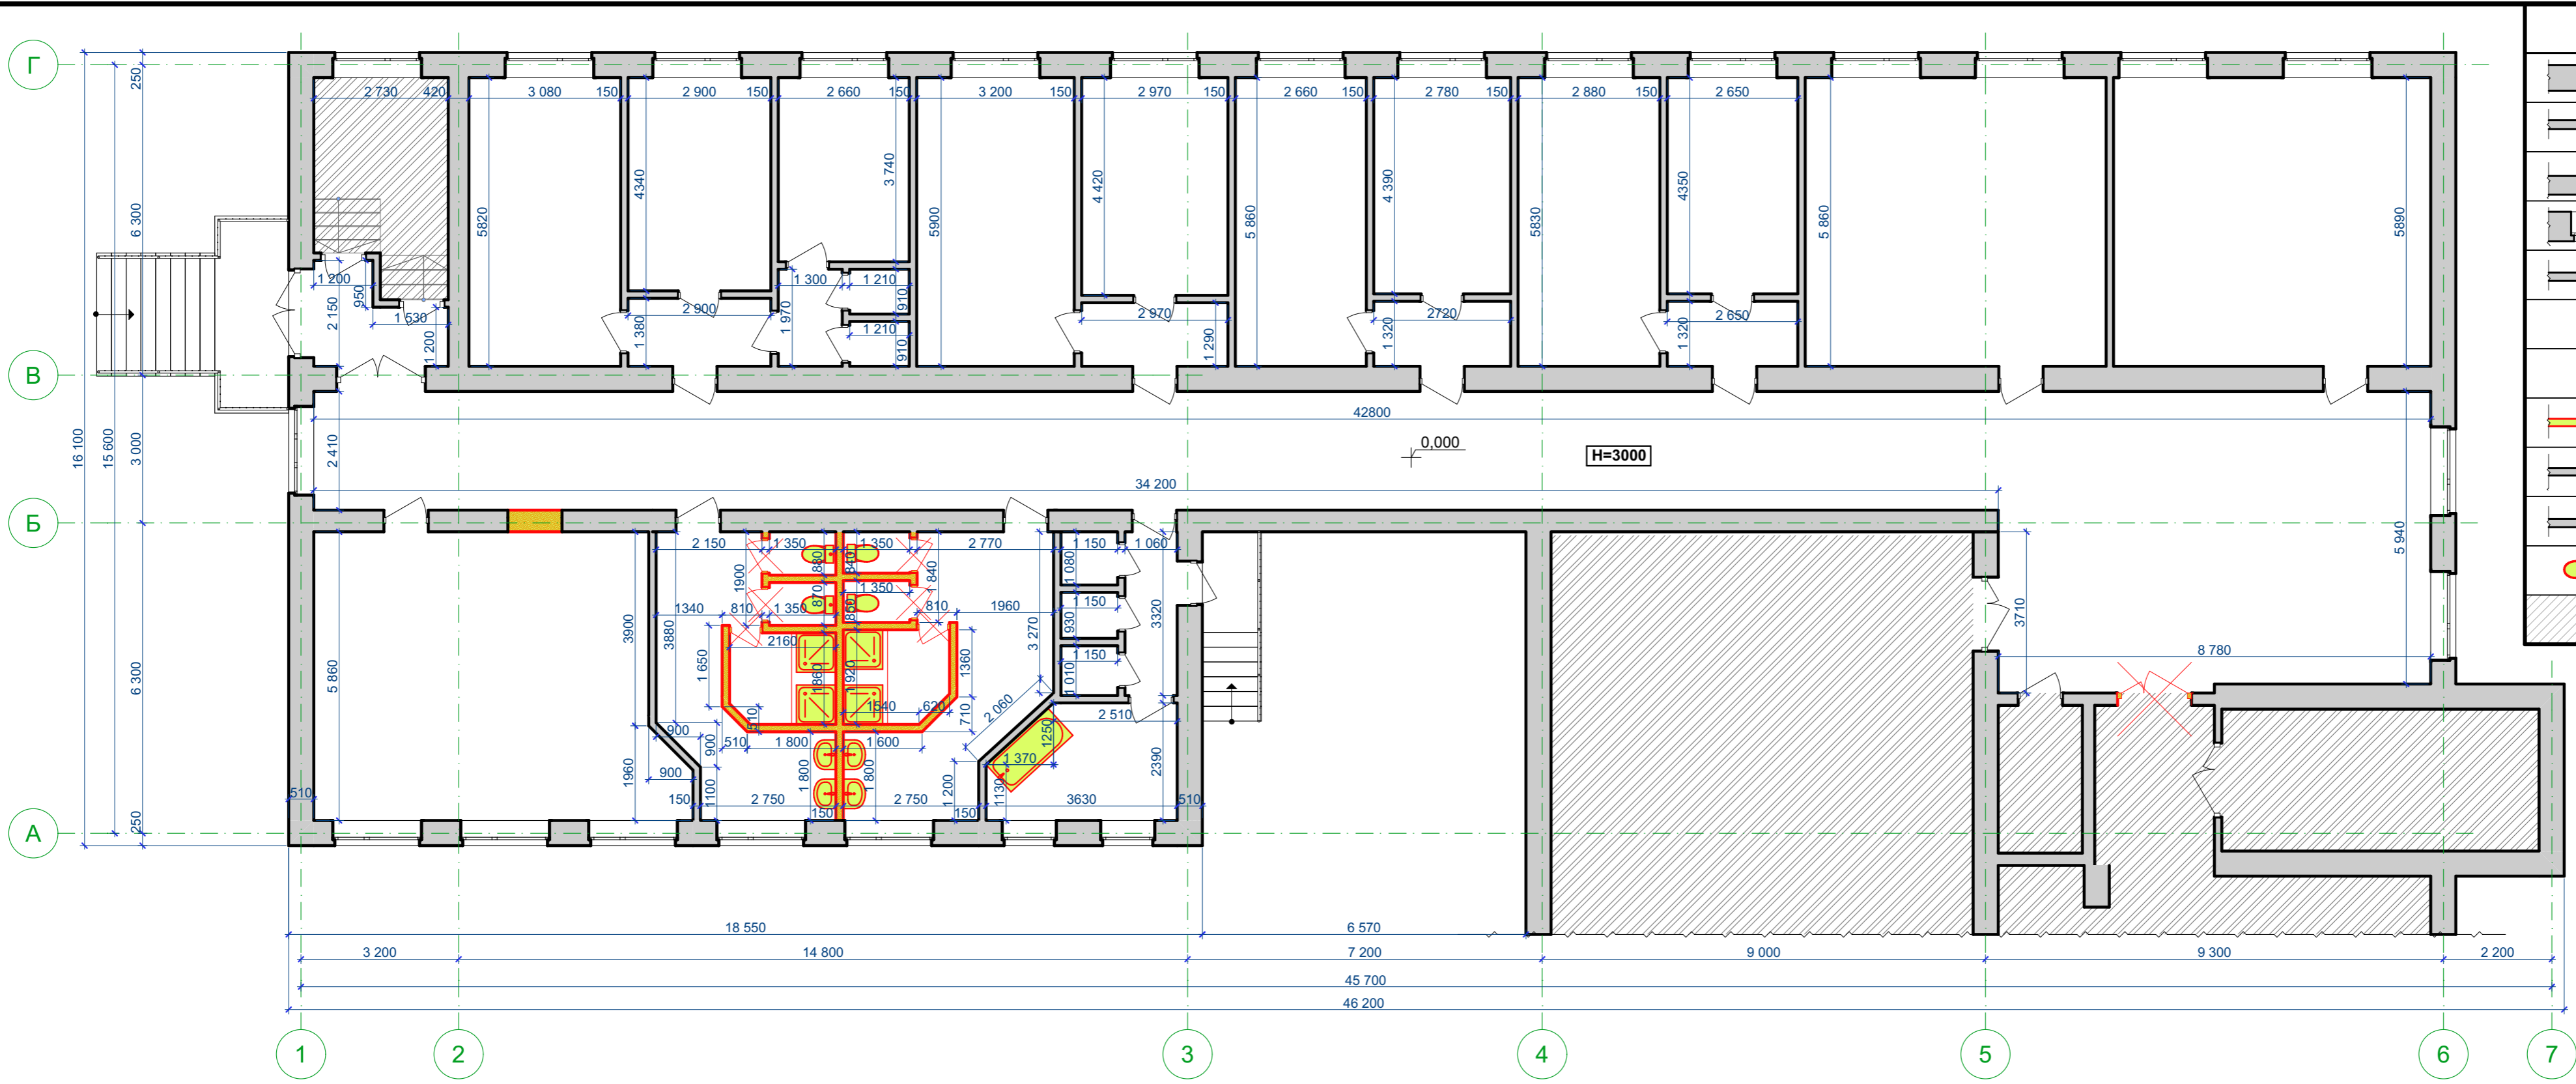

Умовні позначення	
	Існуюча стіна
	Існуюча перегородка
	Існуюча дверь
	Існуюче вікно
	Існуючий отвір (проєм)
H=3000	Висота приміщення (від рівня чистої підлоги до стелі)
-0.600	Відмітка рівня
	Перегородки що демонтуються
	Демонтаж заповнення дверних проемів
	Проєми що прорізаються
	Обладнання що демонтується
	Приміщення, що не ремонтуються

						2024/14-АБ			
Зм.	Кіль.	№Док.	Лист	Підпись	Дата	Точний ремонт частини приміщень першого поверху Дорогинського закладу загальної середньої освіти І-ІІІ ступенів за адресою: Київська область, Фастівський район, с. Дорогинка, вул.Центральна, 15	Стадія	Аркуш	Арушів
Виконав							П	3	
Перевірив									
						Демонтажний план на відм. 0,000		ФОП Дурицький С.В.	

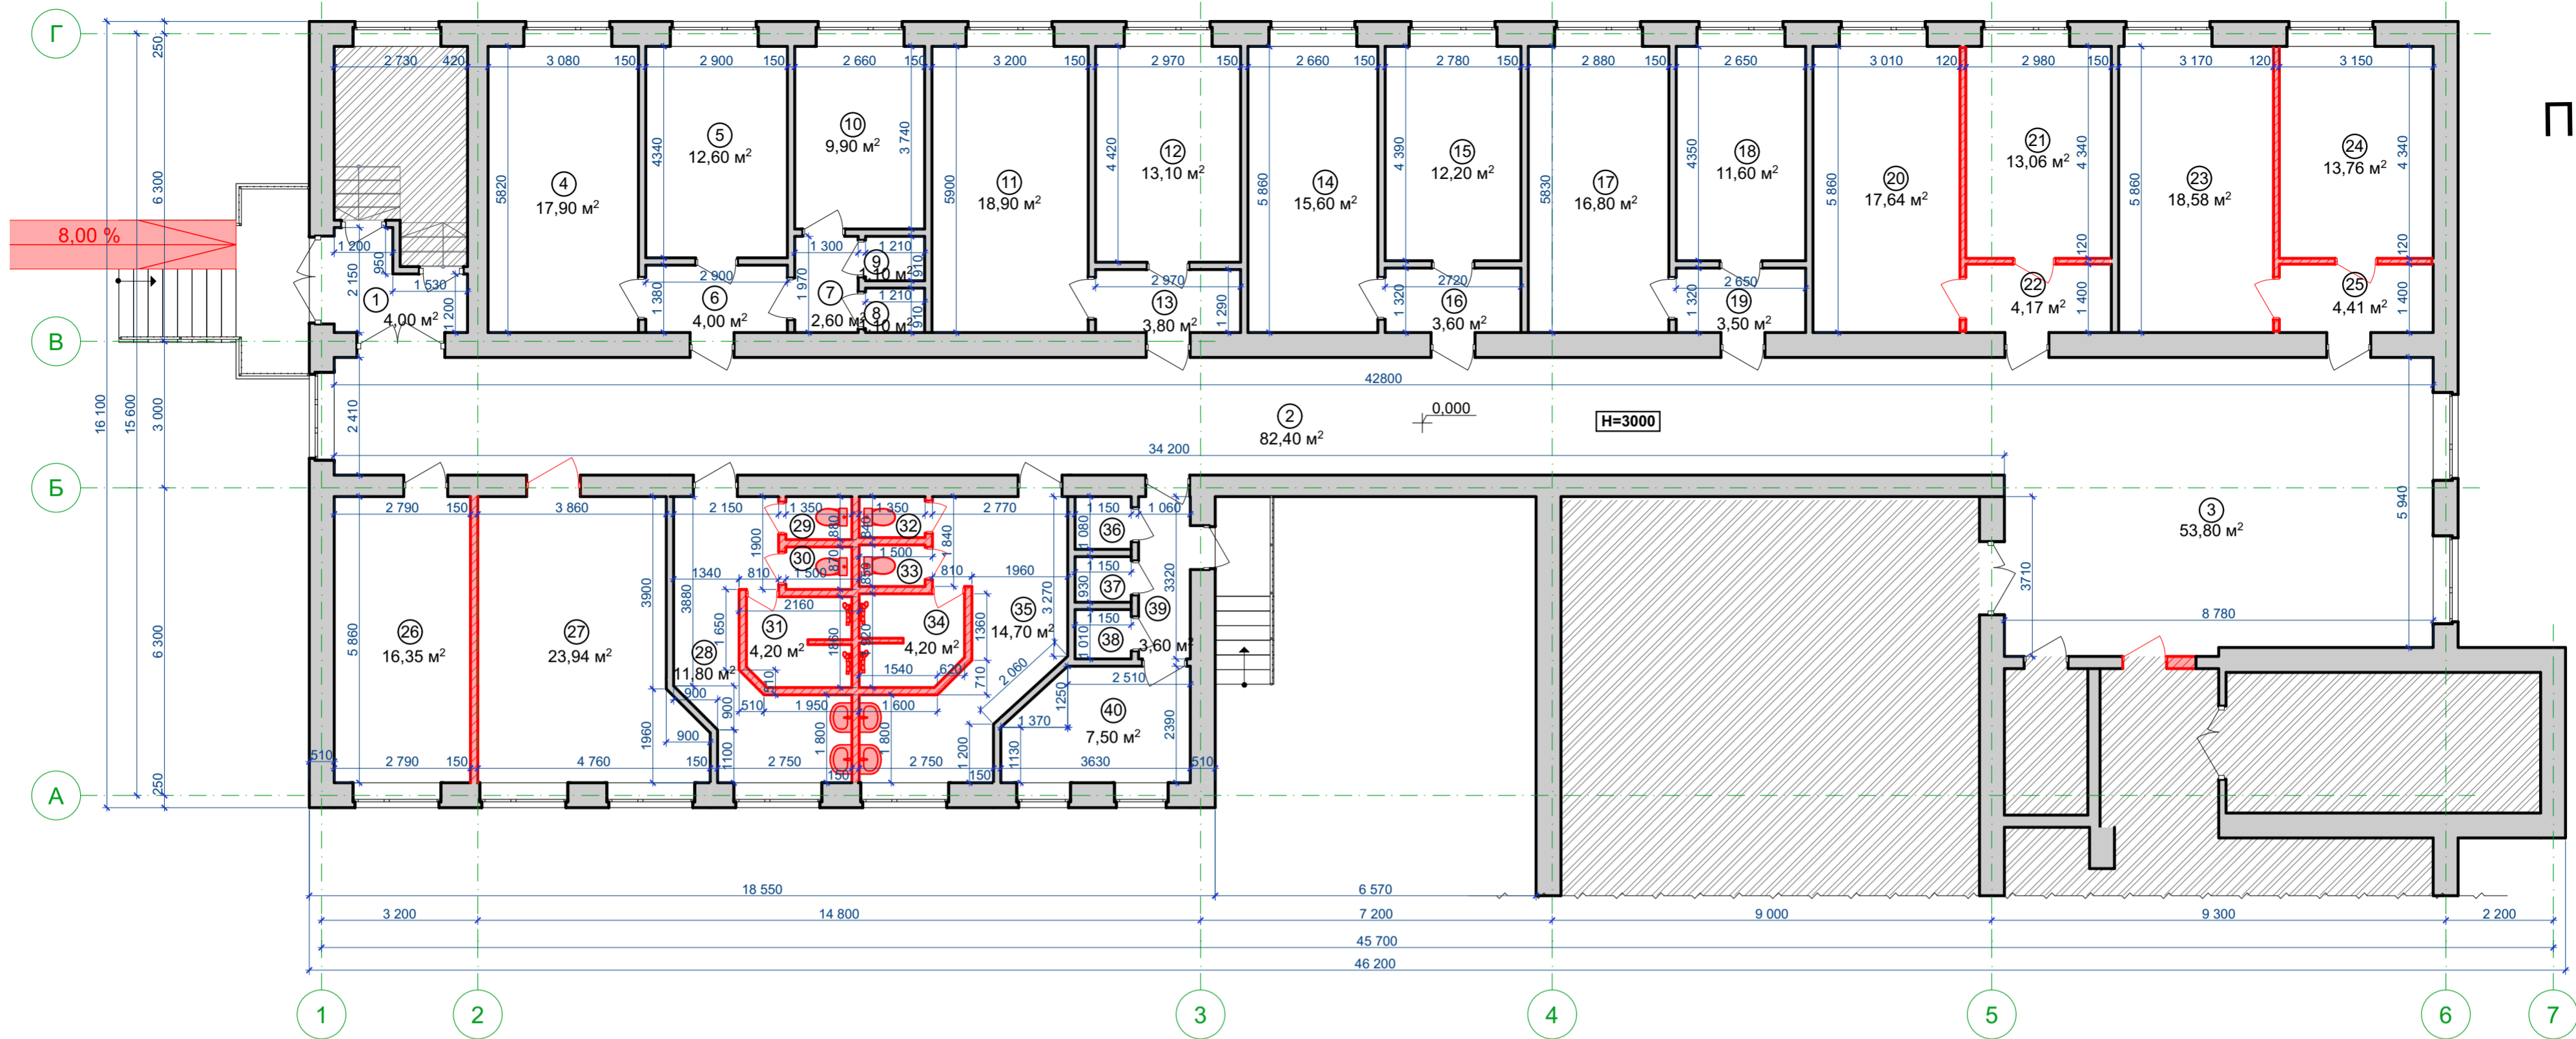

(початок таблиці)

Експлікація приміщень		
№	Найменування	Площа, м.кв
1	Тамбур	4,00
2	Коридор	82,40
3	Вестибюль	53,80
4	Кімната	17,90
5	Кімната	12,60
6	Тамбур	4,00
7	Кімната	2,60
8	Комора	1,10
9	Комора	1,10
10	Кімната	9,90
11	Кімната	18,90
12	Кімната	13,10
13	Тамбур	3,80
14	Кімната	15,60
15	Кімната	12,20
16	Тамбур	3,60
17	Кімната	16,80
18	Кімната	11,60

(продовження таблиці)

Експлікація приміщень		
19	Тамбур	3,50
20	Кімната	17,64
21	Кімната	13,06
22	Тамбур	4,17
23	Кімната	18,58
24	Кімната	13,76
25	Тамбур	4,41
26	Кімната	16,35
27	Кухня	23,94
28	Рукомийна	11,80
29	Туалет	1,19
30	Туалет	1,19
31	Душова	4,20
32	Туалет	1,13
33	Туалет	1,15
34	Душова	4,20
35	Рукомийна	14,70
36	Комора	1,24
37	Комора	1,07

(завершення таблиці)


Експлікація приміщень		
39	Тамбур	3,60
40	Пральня	7,50
		454,54 м ²

Умовні позначення	
	Існуюча стіна
	Існуюча перегородка
	Існуюча дверь
	Існуюче вікно
	Існуючий отвір (проєм)
	Висота приміщення (від рівня чистої підлоги до стелі)
	Відмітка рівня
	Марка позначення приміщення, площа приміщення
	Перегородки що возводяться
	Нове заповнення дверних проемів
	Обладнання що монтується;
	Приміщення, що не ремонтуються

Таблиця кольорів опорядження приміщень

Поз.	Елемент приміщень	Матеріал обробки	Код або зразок	
1	Стіни	Фарбування за два рази закольорованою інтер'єрною акриловою фарбою	RAL 9001	
2	Стіни	Плитка Yalta W 20*50 біла зі вставками Yalta Y 20*50 жовта		
3	Стеля	Тип 1. Підвісна система "Армстронг". Тип 2. Фарбування за два рази закольорованою інтер'єрною акриловою фарбою (вологі прим-я)	Тип 1	Тип 2 RAL 9003
4	Підлога	Тип 1. Лінолеум Orion Chips 522-02. Тип 2. Плитка 42X42	Тип 1	Тип 2 RAL 9001

						2024/14-АБ		
Зм.	Кль.	НаДок.	Лист	Підпись	Дата	Точний ремонт частини приміщень першого поверху Дорогинського закладу загальної середньої освіти І-ІІІ ступенів за адресою: Київська область, Фастівський район, с. Дорогинка, вул.Центральна, 15		
Вижонав	Мартиненко Д.					Стадія	Аркуш	Арушів
Перевірив	Балакіревіч П.					П	4	
ПП	Мартиненко Д.					Проектований план		ФОП Дурицький С.В.

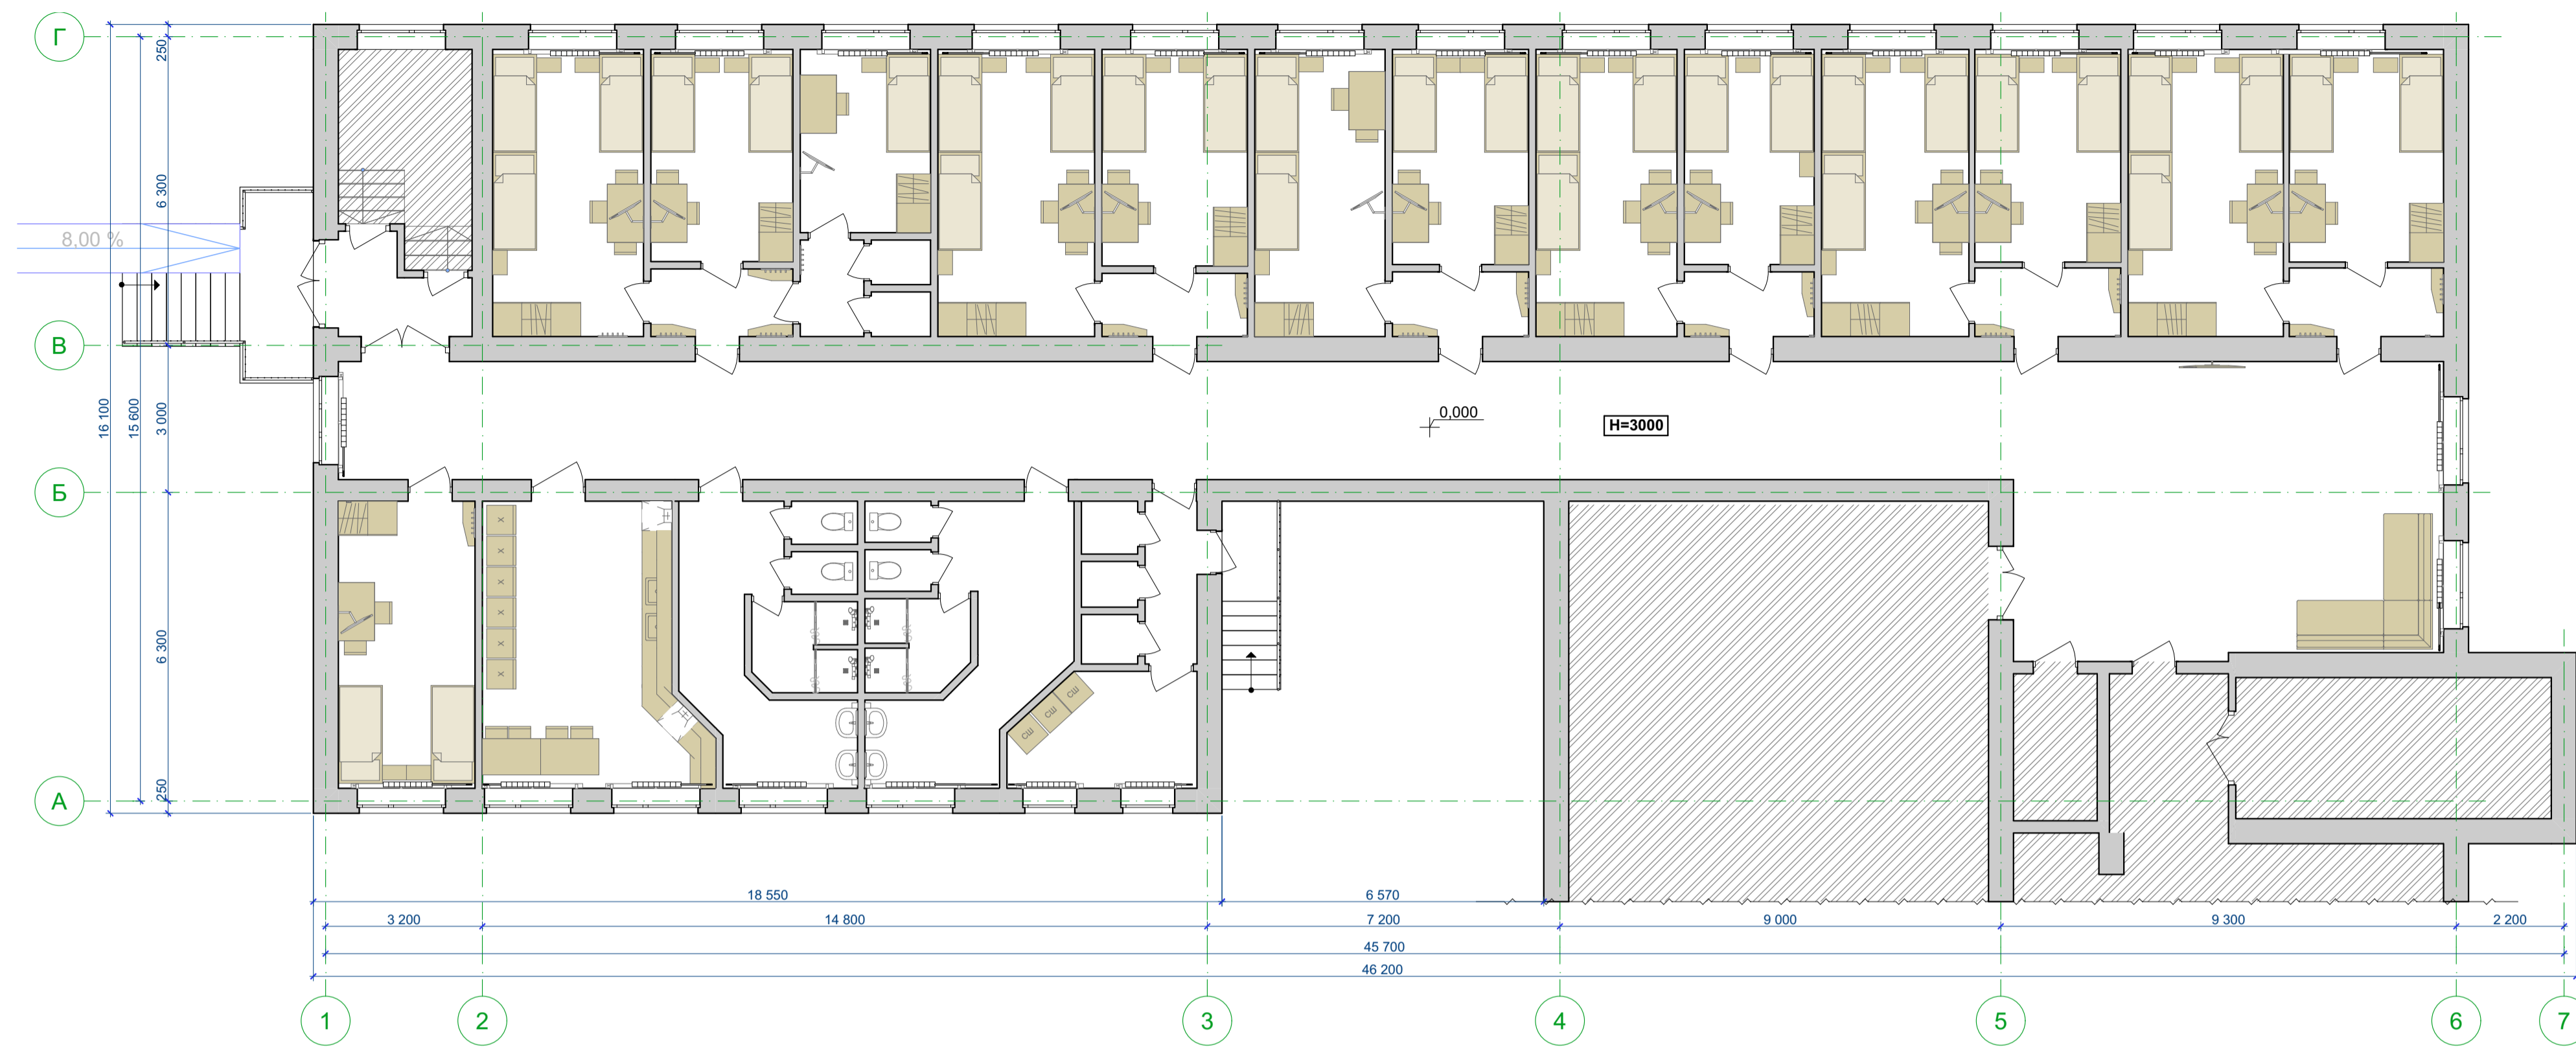

Специфікація меблів та обладнання (завершення таблиці)

№ п/п	Найменування	Розмір, мм	Од-вим.	Кіль-ть	Умовне позначення на плані	Зображення (посилання)
16	Пральна машина	600x600x900 мм	шт	4		
17	Плита електрична Greta KEE 51 NN 13 W	580x600x900 мм	шт	2		
18	Витяжка декоративна	600x490x990 мм	шт	2		
19	Сушарка для рук	225x240x250 мм	шт	2		
20	Мікрохвильова піч	275x490x360 мм	шт	2		
21	Штанга душова	L=900мм	шт	4		
22	Штанга душова	L=1500мм	шт	2		
23	Занавіска для душу HAMMAR сіра	1500x2000мм	шт	6		
24	Поручні з нержавейки D=42мм	L=600мм	шт	8		

Специфікація меблів та обладнання (початок таблиці)

№ п/п	Найменування	Розмір, мм	Од-вим.	Кіль-ть	Умовне позначення на плані	Зображення (посилання)
1	Односпальне ліжко, з ящиками (у т.ч. матрац, подушка, одягло, комплект постільної білизни), ліве	920x2020x800 мм	шт	19		
2	Односпальне ліжко, з ящиками (у т.ч. матрац, подушка, одягло, комплект постільної білизни), праве	920x2020x800 мм	шт	13		
3	Приліжкова тумба до спальні на 2 ящики без ручекз ДСП. (або аналог)	400x400x530 мм	шт	32		
4	Обідній стіл	1200*800*700 мм	шт	5		
5	Стілець		шт	32		
6	Шафа-купе	1200x450x2420мм	шт	9		
7	Шафа-купе	1792x450x2420мм	шт	9		
8	Тумба під взуття відкрита	600x300x880 мм	шт	14		
9	Настінна корпусна вішалка для верхнього одягу	280x290x600 мм	шт	12		
10	Ролети на вікна Пропускання світла 40-60 %.	1400x1800мм	шт	2		
11	Ролети на вікна Пропускання світла 40-60 %.	2000x1800мм	шт	21		
12	Холодильник	650x760x1800 мм	шт	6		
13	Телевізор Philips 32"		шт	14		
14	Телевізор 43"		шт	1		
15	Поворотний кронштейн, кріплення 14-43 дюйми LED Home CP302 для телевізора з нахилом до 35 кг		шт	15		


2024/14-АБ

Зм.	Кіль.	НаДок.	Лист	Підпис	Дата
Вижонав		Мартиненко Д.			
Перевірів		Балакірєв П.			
ПП		Мартиненко Д.			

Точний ремонт частини приміщень першого поверху Дорогинського закладу загальної середньої освіти ІІІ ступенів за адресою: Київська область, Фастівський район, с. Дорогинка, вул.Центральна, 15

План мебелювання на відм. 0.000

ФОП Дурицький С.В.

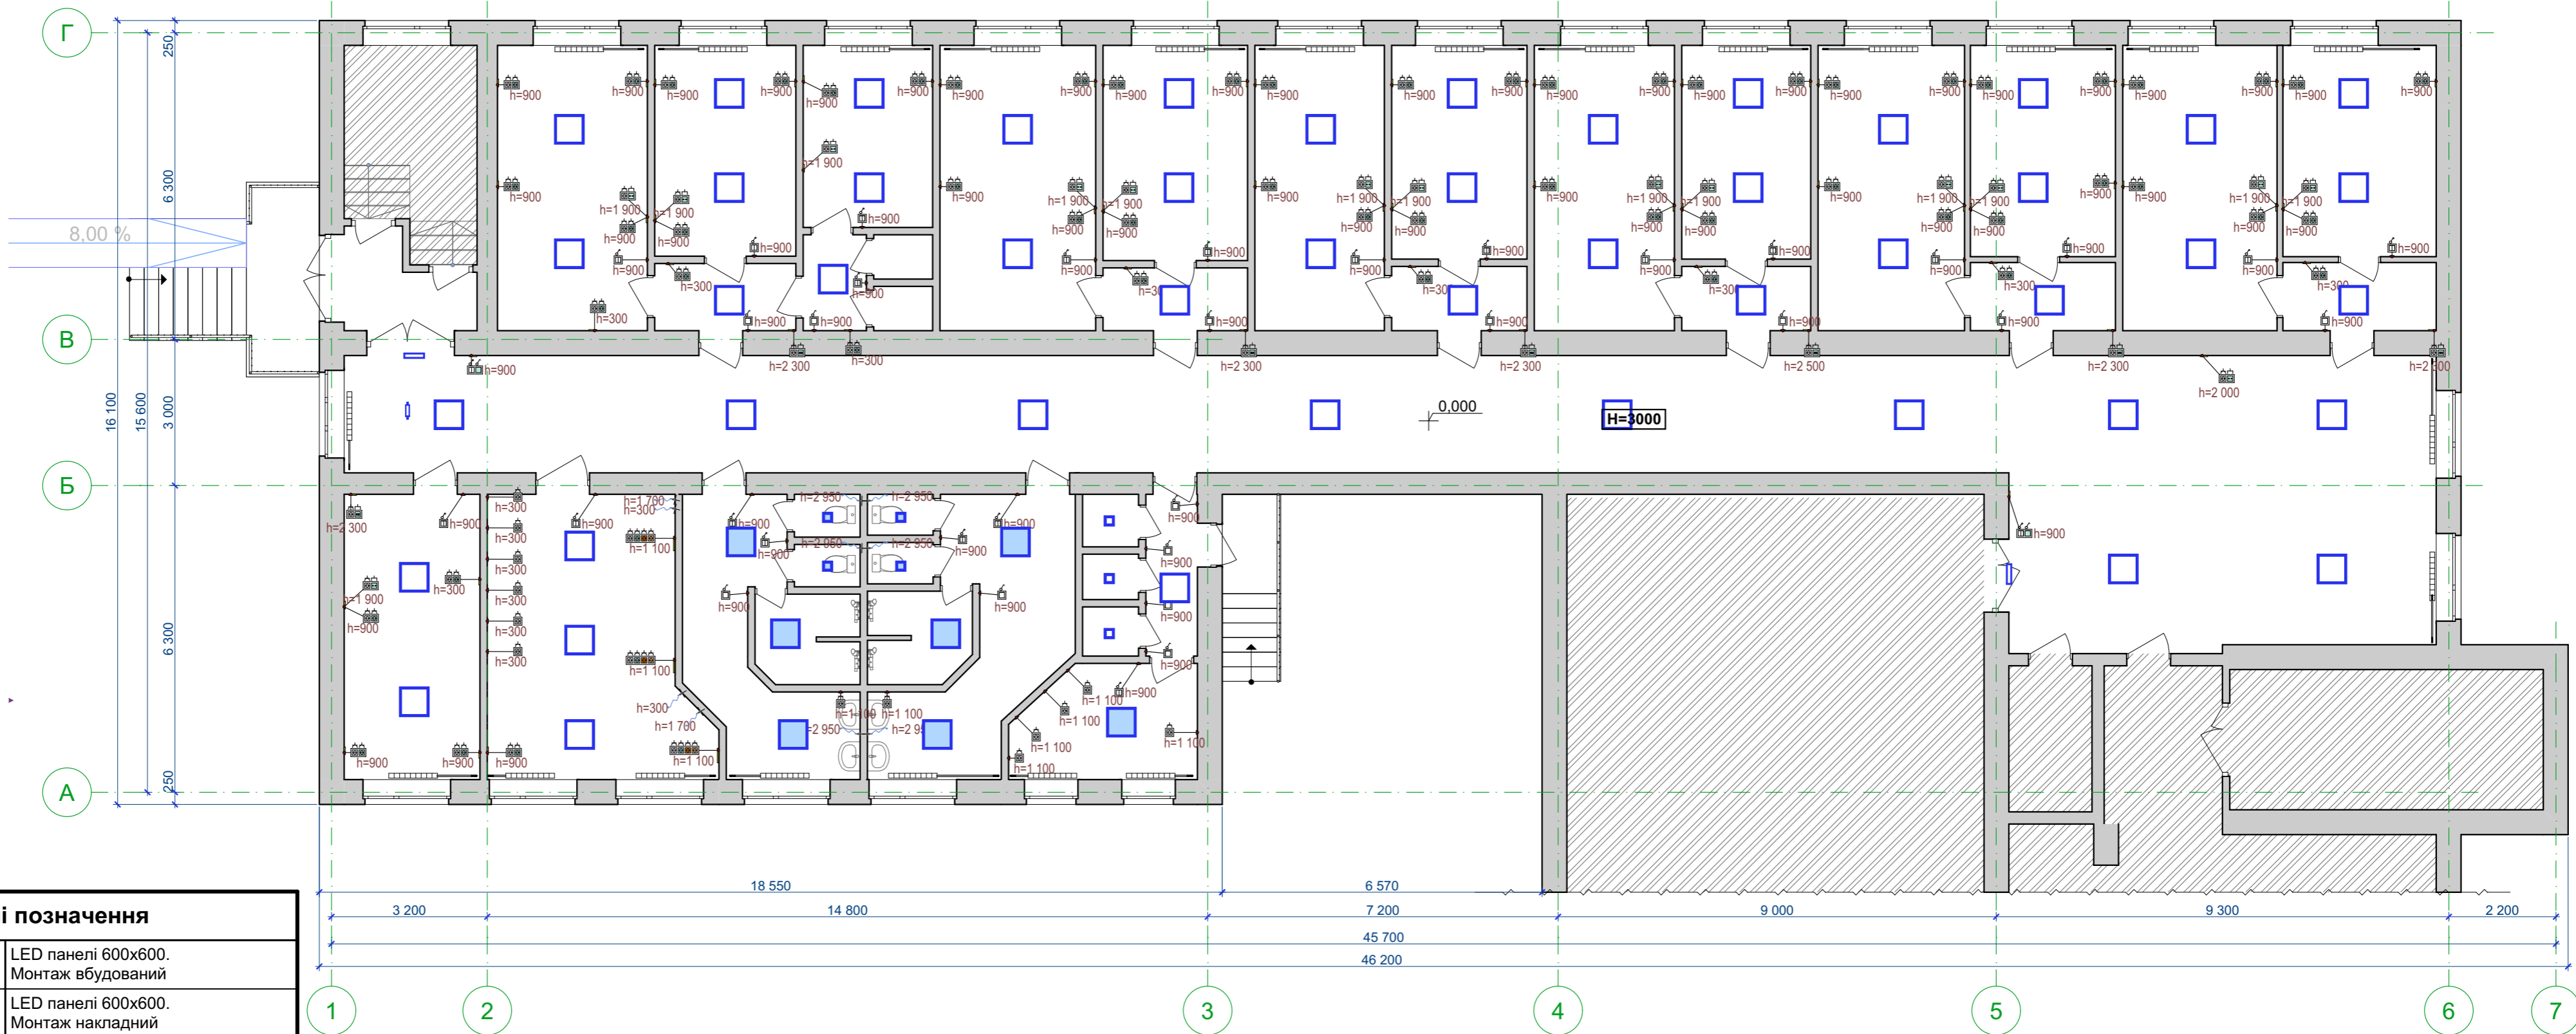

Умовні позначення	
	LED панелі 600x600. Монтаж вбудований
	LED панелі 600x600. Монтаж накладний
	LED панелі 220x220. Монтаж вбудований
	LED панелі 220x220. Монтаж накладний
	Вимикач 2 клавшний
	Вимикач 1 клавшний
	Розетка 220V
	Розетка 220V, розетка мережева

						2024/14-АБ		
Зм.	Кіль.	№Док.	Лист	Підпись	Дата	Точний ремонт частини приміщень першого поверху Дорогинського закладу загальної середньої освіти І-ІІІ ступенів за адресою: Київська область, Фастівський район, с. Дорогинка, вул.Центральна, 15		
Виконав		Мартиненко Д.				П	6	Арушів
Перевірив		Балакірев П.						
ГІП		Мартиненко Д.						
						План розташування електроприладів на відм. 0,000		
						ФОП Дурицький С.В.		



2024/14-АБ



Зм.	Кіль.	№Док.	Лист	Підпись	Дата			
Виконав		Мартиненко Д.				Точний ремонт частини приміщень першого поверху Дорогинського закладу загальної середньої освіти I-III ступенів за адресою: Київська область, Фастівський район, с. Дорогинка, вул.Центральна, 15		
Перевірив		Балакірев П.				Стадія	Аркуш	Арушів
ПП		Мартиненко Д.				П	7	
						Візуалізація проєктних рішень		ФОП Дурицький С.В.



Изм.	Кол.уч	Лист	№Док	Подп.	Дата

2024/14-АБ



Изм.	Кол.уч	Лист	№Док	Подп.	Дата

2024/14-АБ


Лист

9



Изм.	Кол.уч	Лист	№Док	Подп.	Дата

2024/14-АБ

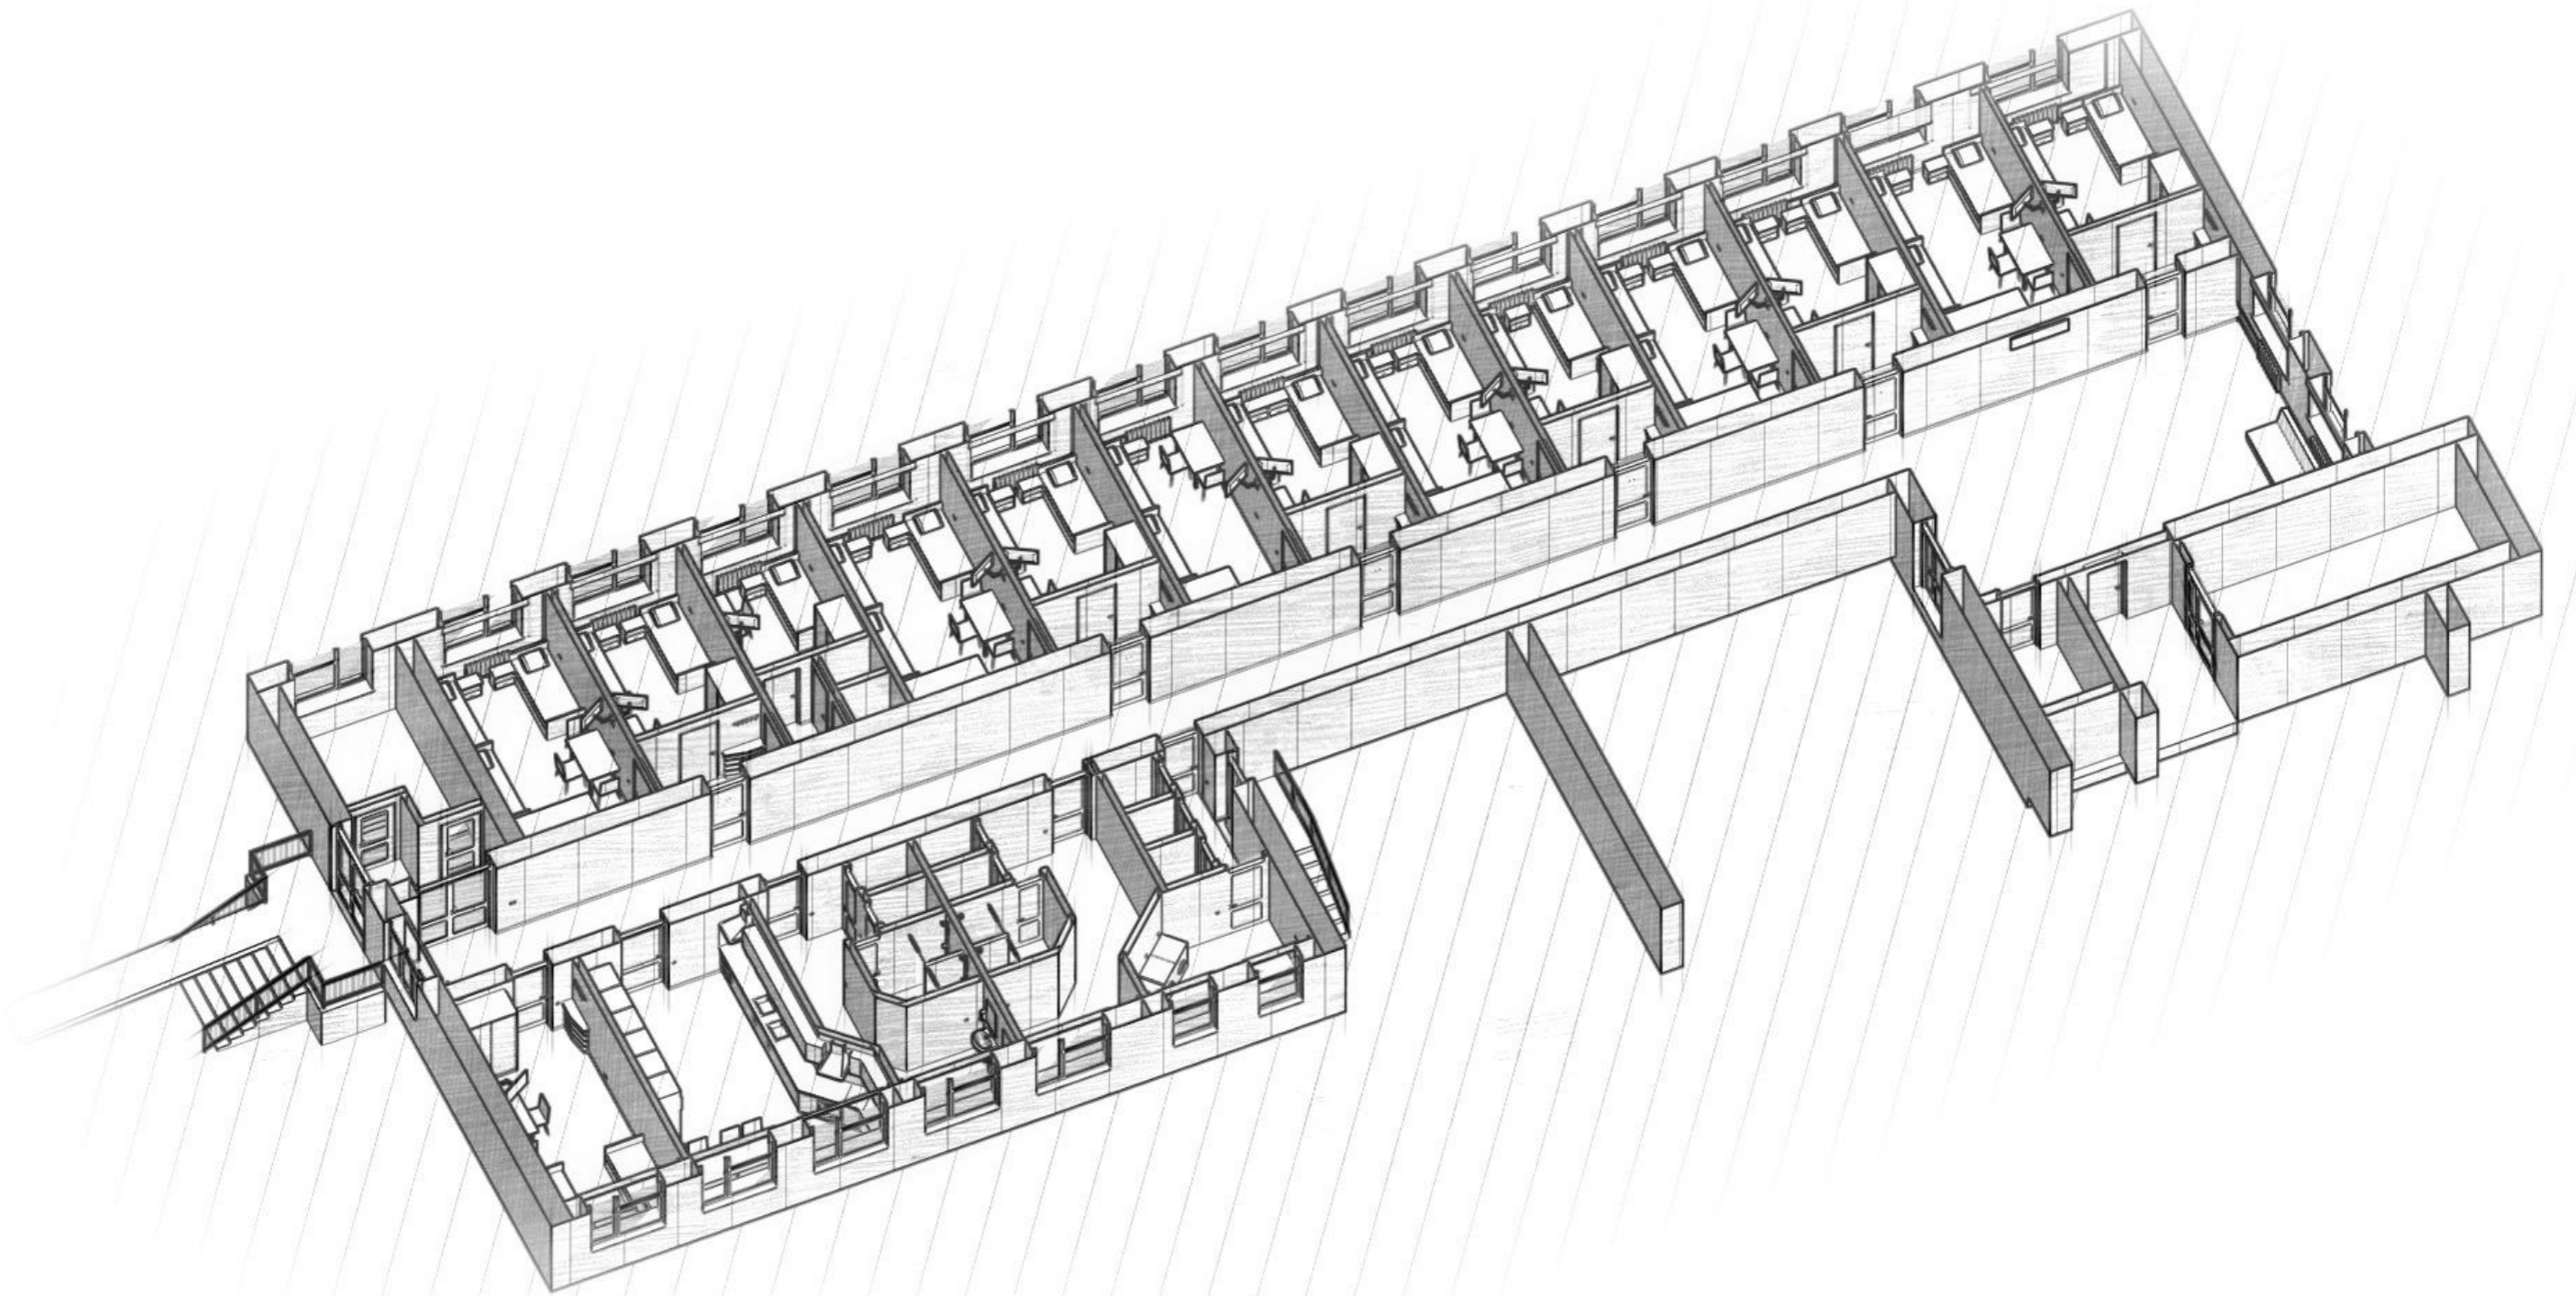

Изм.	Кол.уч	Лист	№Док	Подп.	Дата

2024/14-АБ



ПІБ: _____

ПІДПИС: _____

ПОСАДА: _____

Електронна пошта та мобільний телефон _____

ПЕЧАТКА:

ДАТА: