43 л.м. (+18 транзитних)
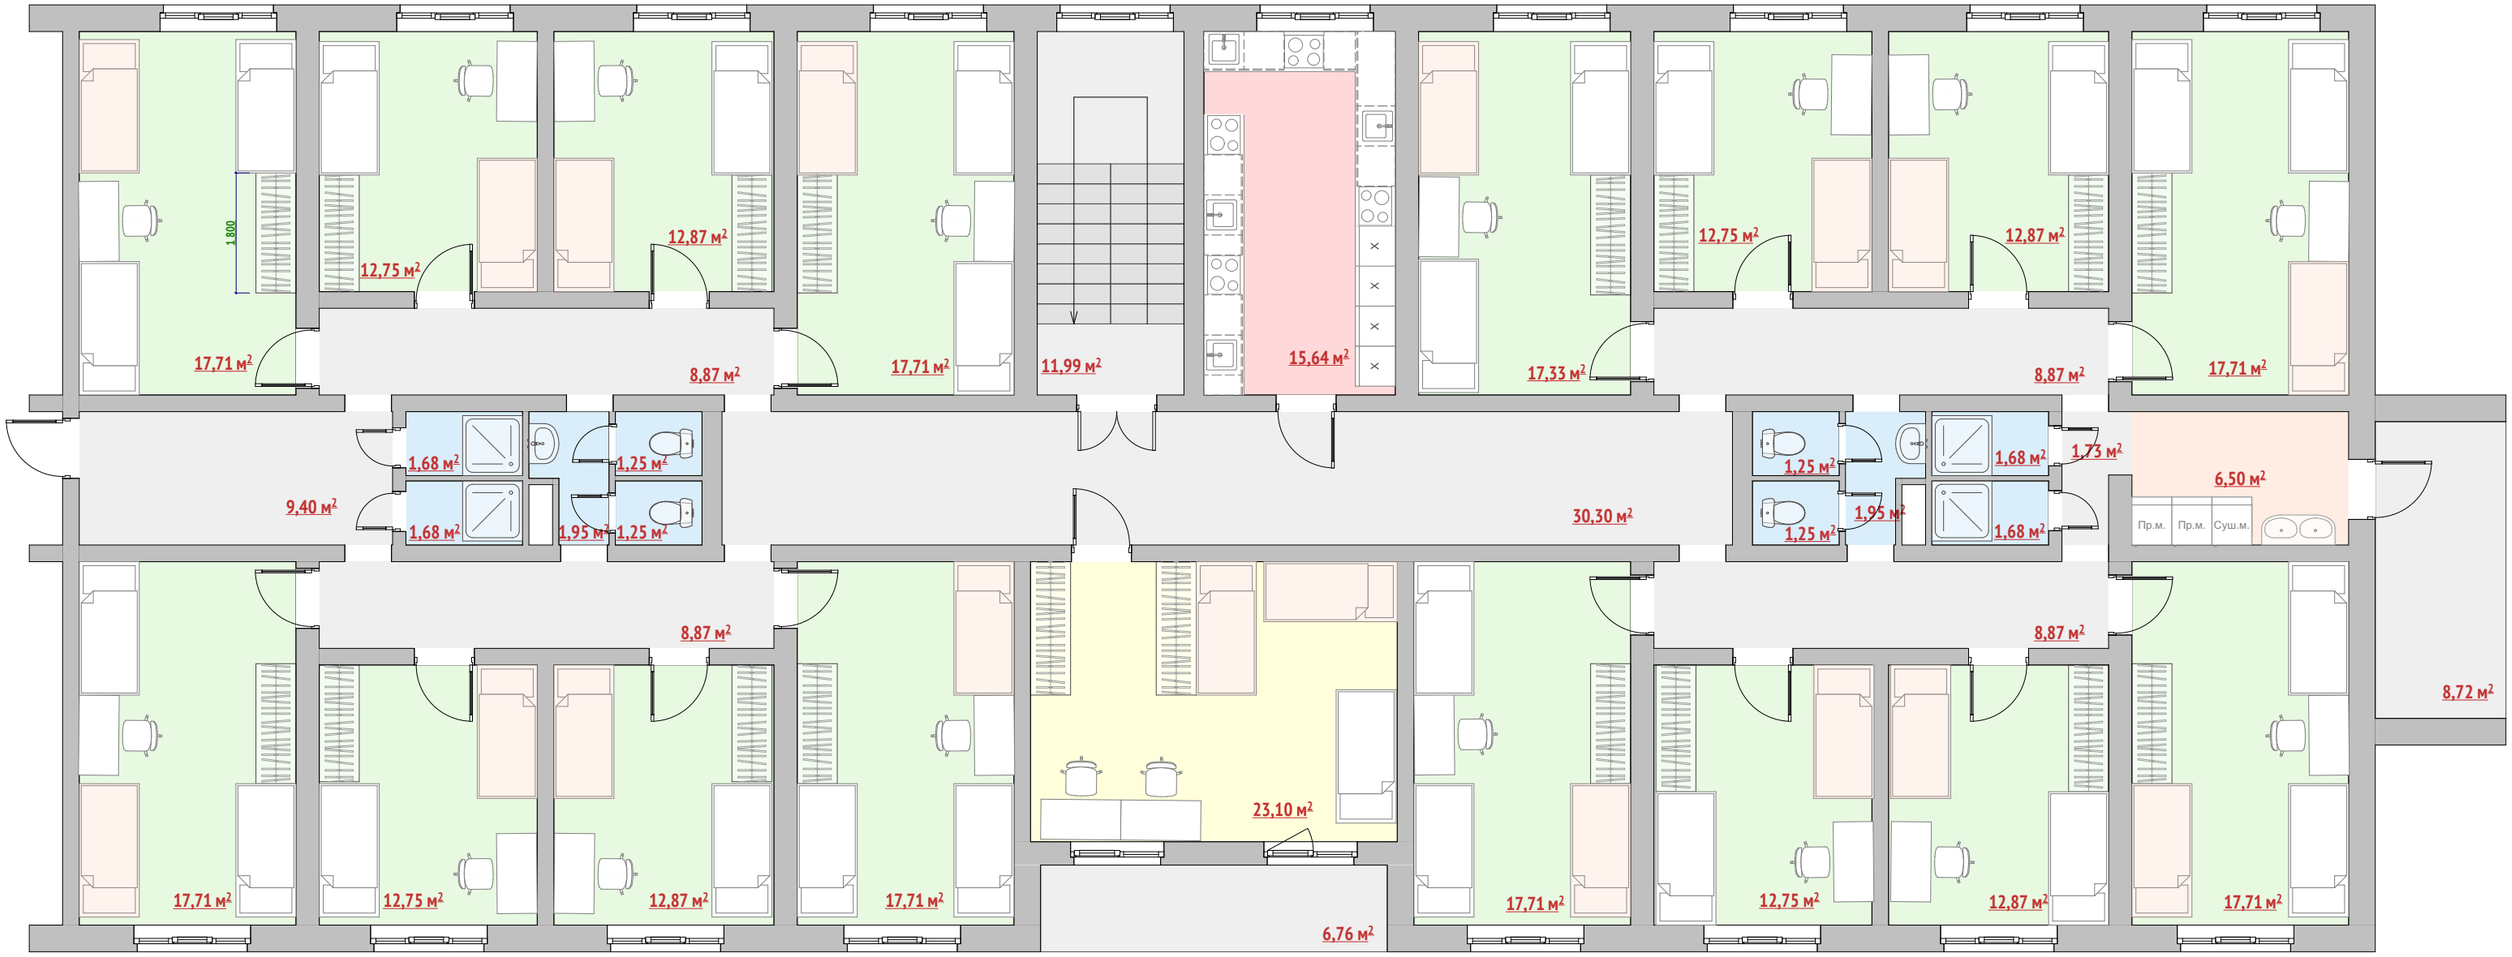
План 5го поверху. Проектна пропозиція