ПОЭТАЖНЫЙ ПЛАН 13

Объект: г. Ташкент, Чиланзарский р-н, "А"

по адресу: К. Маркса дом № 2

гор. (пос.) Иванков квартал №

Масштаб 1:60

I этаж

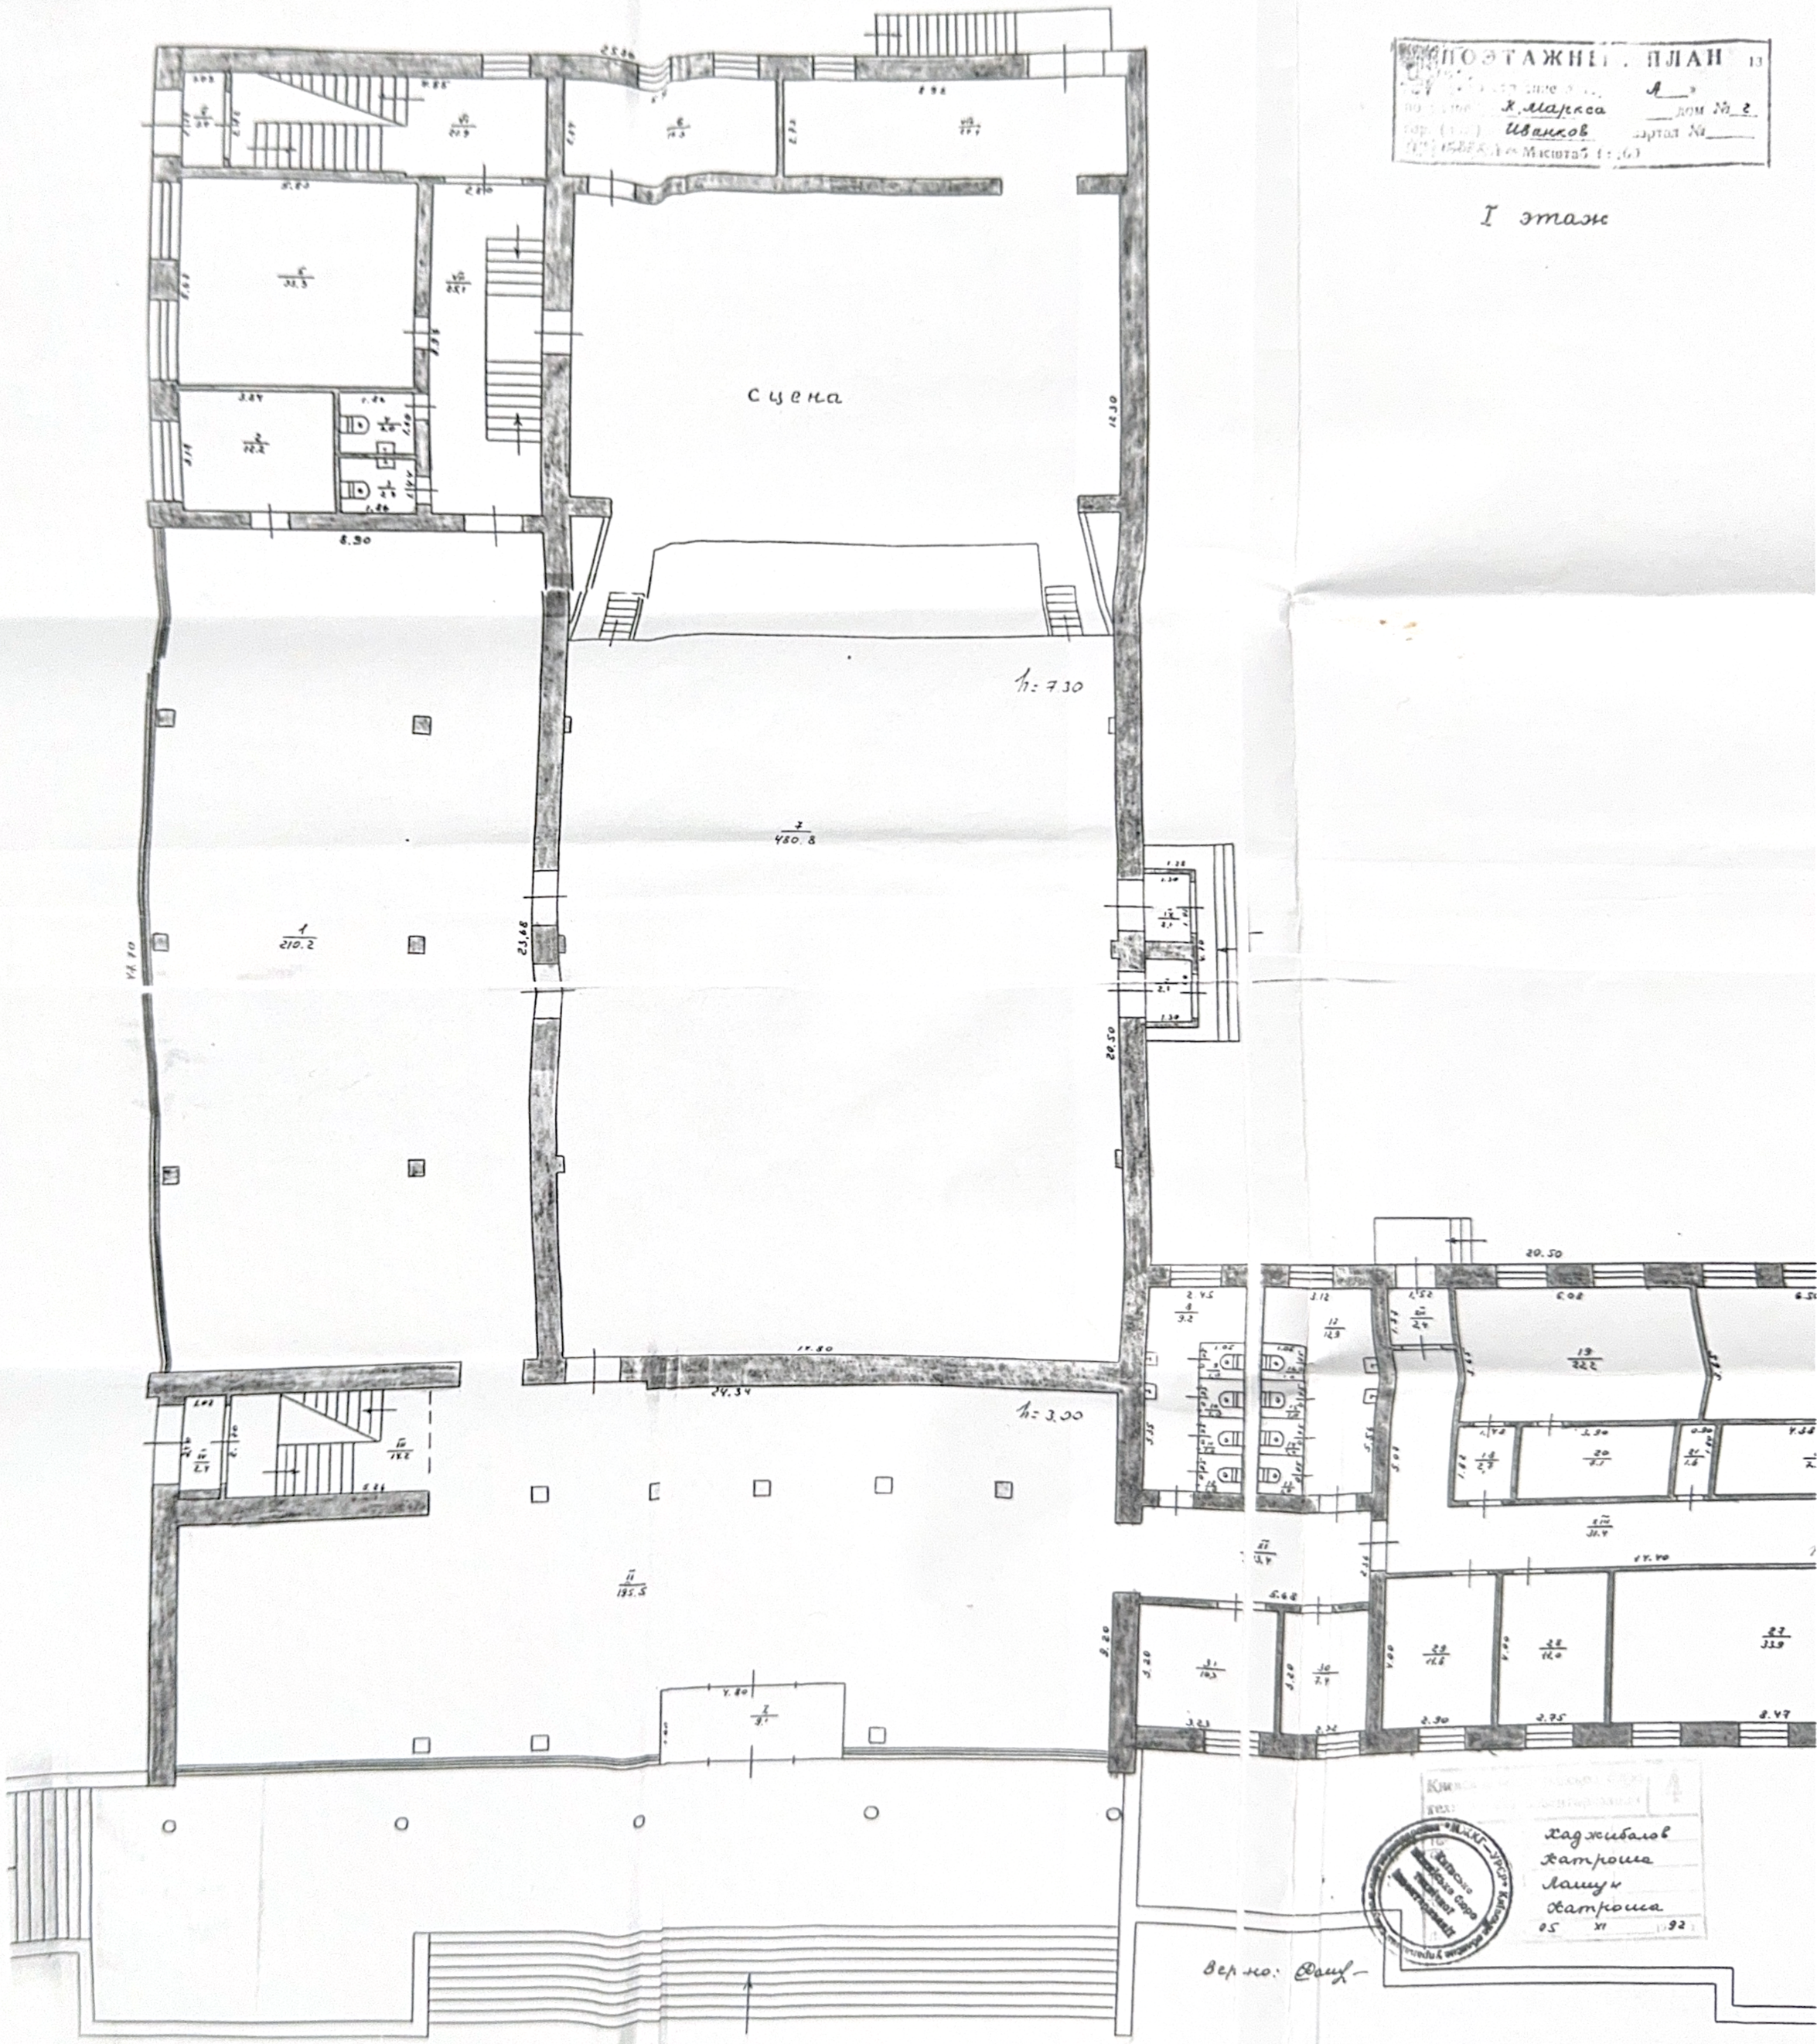

Верно: Фам

Хаджибалов
Катроша
Машук
Катроша
05 XI 92