


Мурувальний план 1-го поверху
М 1:100

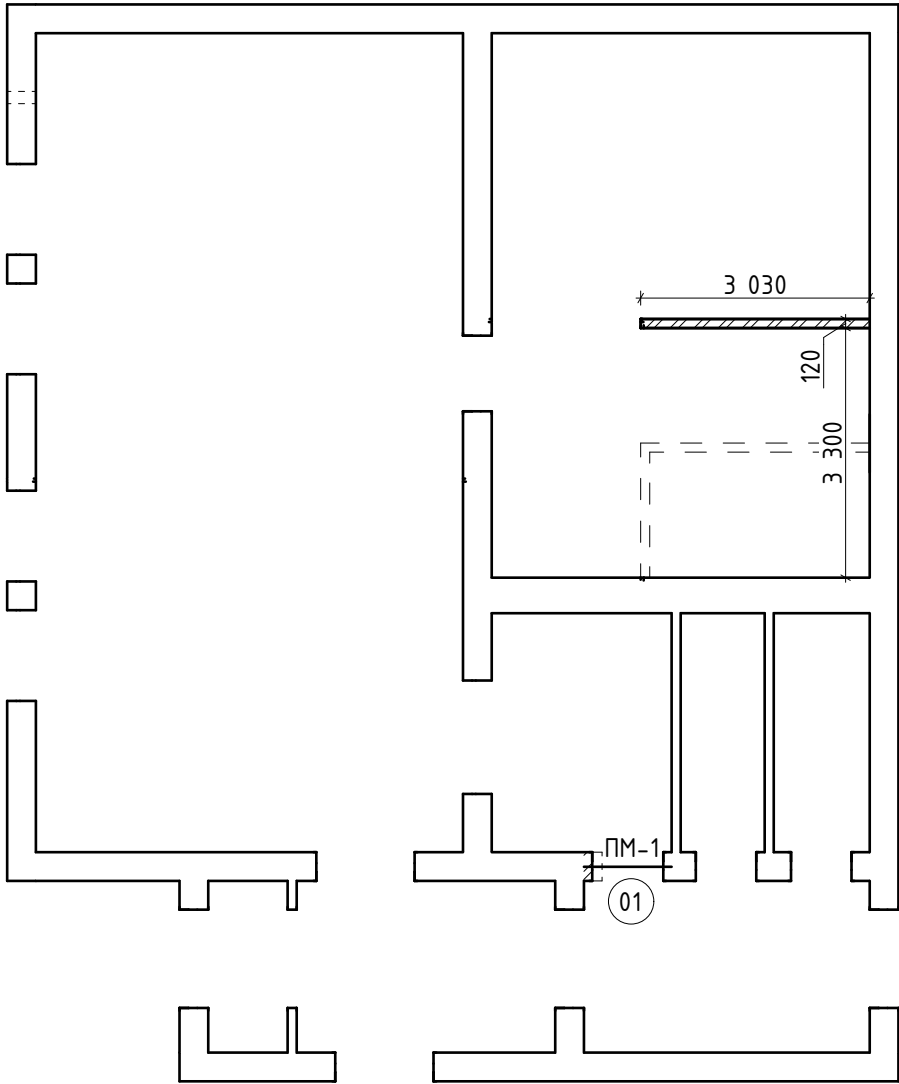


Відомість прорізів

Марка	Розміри прорізу b x h, мм	Відмітка низу
01	940 x 2100	0,000

Специфікація елементів металевої перемички ПМ-1

Поз.	Позначення	Найменування	Кілк.	Маса од.кг	Примітки
1	ДСТУ 2251:2018	L 75x6, L=1160	2	7.99	15.98
2	ДСТУ 8540:2015	— 380x100x5	3	1.49	4,47

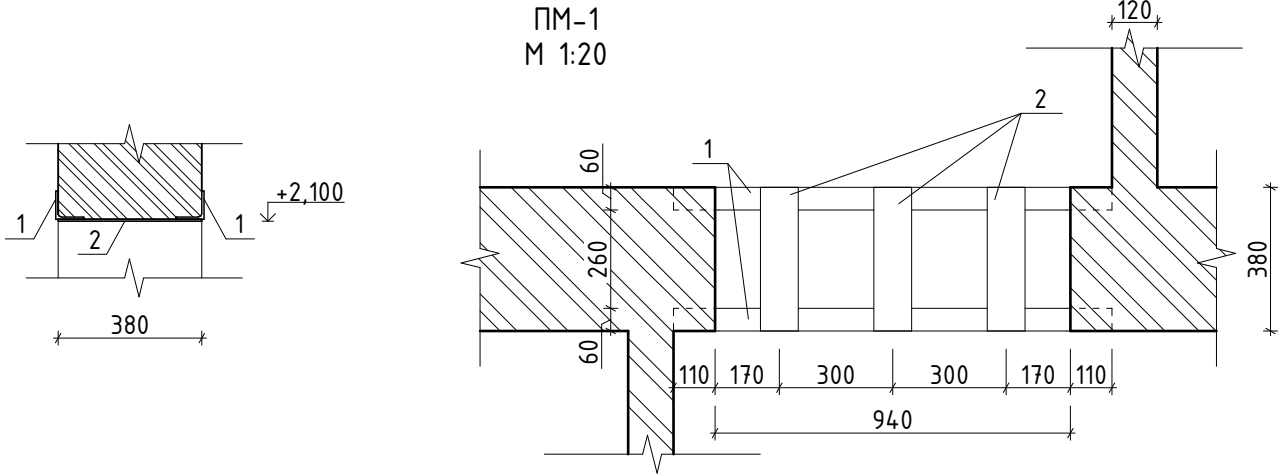

Умовні позначення:


- Існуючі стіни
- Демонтаж існуючої стіни
- Монтаж цегляних стін марки М75 товщиною 120мм на вапняно-цементному розчині М50
- Прорізи в цегляній кладці
- Рекуператор
- Маркування перемички

1. Кладку перегородок виконати з цегли марки М75 товщиною 120мм на вапняно-цементному розчині М50.

						100/2026-АБ			
						Поточний ремонт частини приміщень міської бібліотеки-філії за адресою вул. Валерія Гонти, 2 в м. Ковель Ковельського району Волинської області			
Зм.	Кільк.	Арк.	№ док.	Підпис	Дата	Приміщення бібліотеки	Стадія	Аркуш	Аркушів
Г І П		Рогожина					РП	03	
Перевірів		Рогожина				Мурувальний план 1-го поверху		Студія архітектури та дизайну DomumGroup	
Розробив		Рогожина							
Н. контроль		Рогожина							

Маркувальний план 1-го поверху
М 1:100

Експлікація приміщень

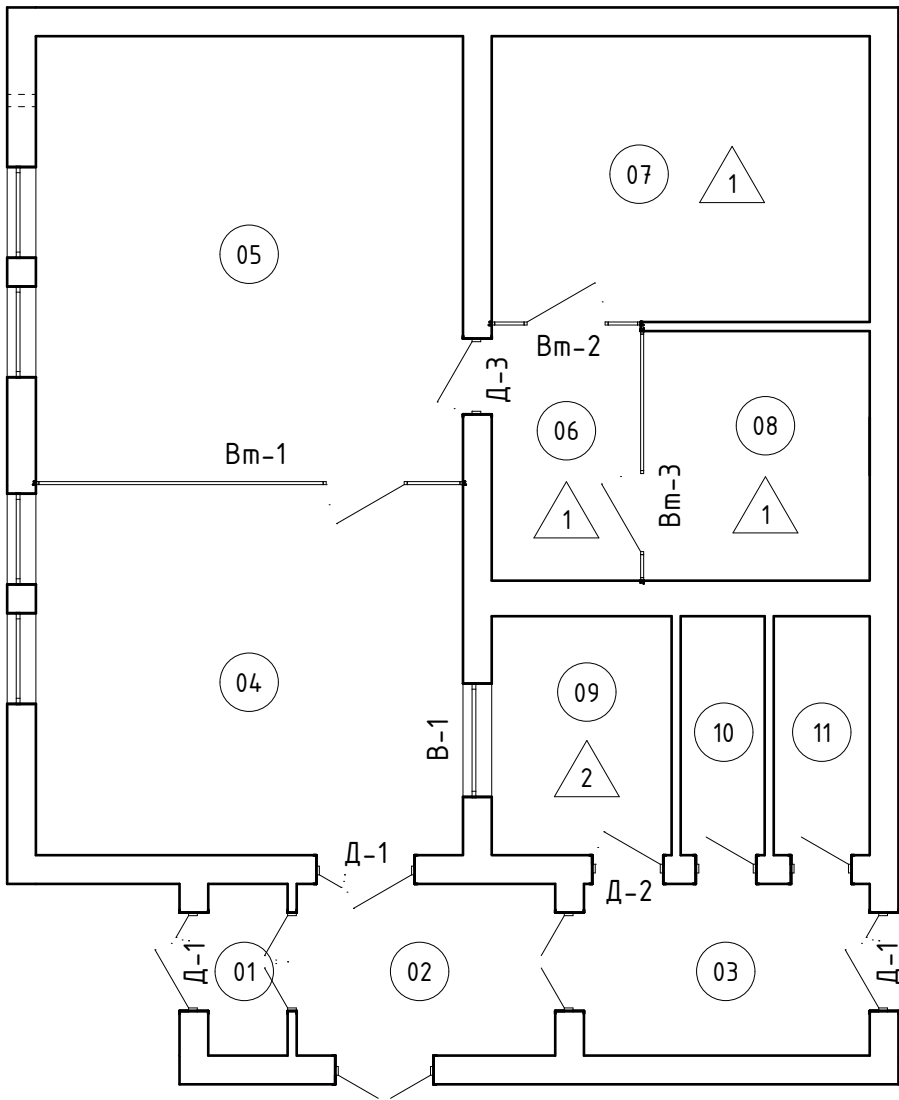

Номер приміщення	Найменування	Площа, м ²	Примітки
01	Коридор	2,38	
02	Коридор	7,76	
03	Коридор	8,58	
04	Приміщення	27,68	
05	Приміщення	33,28	
06	Коридор	6,66	
07	Приміщення	18,90	
08	Кабінет психолога	9,87	
09	Санвузол	7,52	
10	Санвузол	3,51	
11	Санвузол	4,01	
Загальна площа:		130,15 м ²	

Умовні позначення:

- Існуючі стіни
- 01

 - Номер приміщення
- 1

 - Номер специфікації підлог
- Рекуператор
- В-1

 - Маркування вікон
- Д-1


 - Маркування дверей
- Вм-1

 - Маркування вітражів

1. Експлікацію підлог та опорядження приміщень див. арк. АБ-08

						100/2026-АБ			
						Поточний ремонт частини приміщень міської бібліотеки-філії за адресою вул. Валерія Гонти, 2 в м. Ковель Ковельського району Волинської області			
Зм.	Кільк.	Арк.	№ док.	Підпис	Дата	Приміщення бібліотеки	Стадія	Аркуш	Аркушів
Г П		Рогожина					РП	04	
Перевірюв		Рогожина				Маркувальний план 1-го поверху		Студія архітектури та дизайну DomumGroup	
Розробив		Рогожина							
Н. контроль		Рогожина							

План розміщення меблів
М 1:100

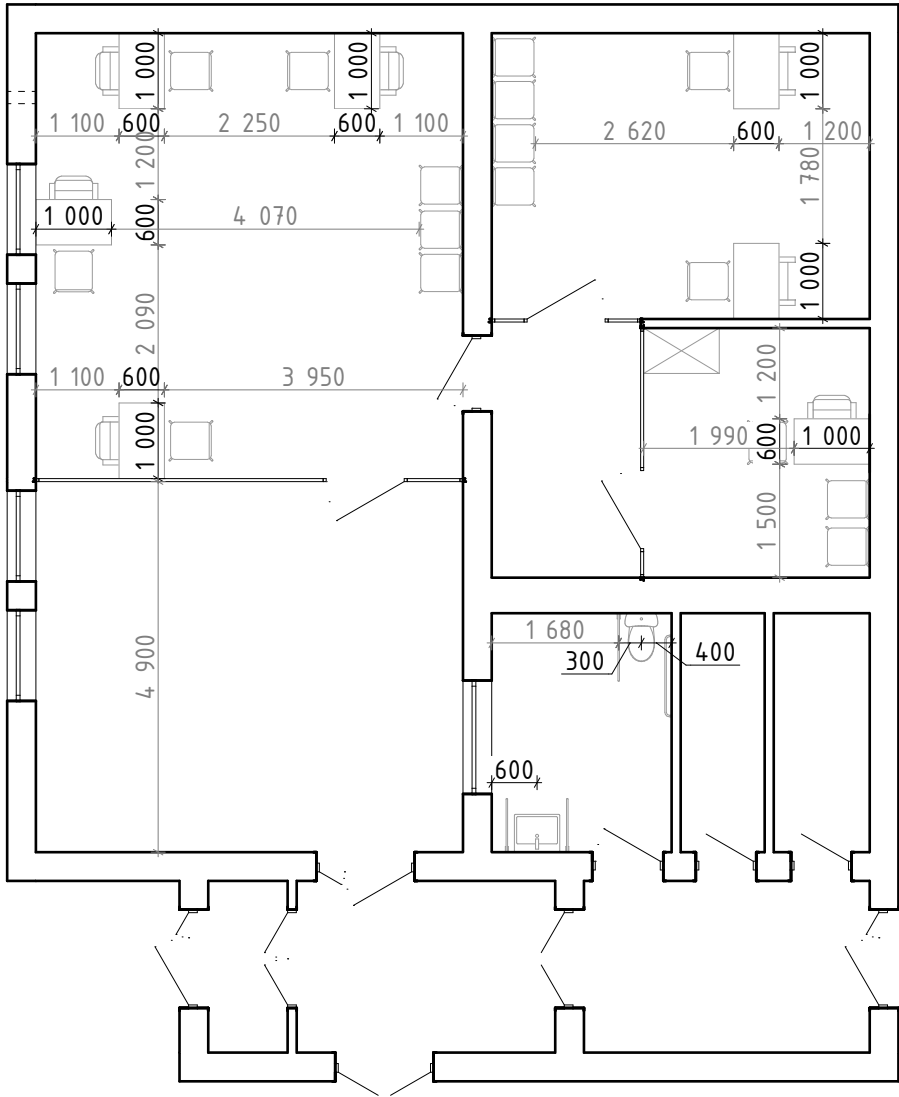

Умовні позначення:

- 1 000 - розміри габарити меблів і обладнання
- 1 000 - розміри для прохідних зон

Погоджено

Зам. інв. №

Підпис і дата


Інв. № ор.

100/2026-АБ

Поточний ремонт частини приміщень міської бібліотеки-філії за адресою вул. Валерія Гонти, 2 в м. Ковель Ковельського району Волинської області

Зм.	Кільк.	Арк.	№ док.	Підпис	Дата	Приміщення бібліотеки		
Г І П	Рогожина					РП	05	
Перевірів	Рогожина					План розміщення меблів		
Розробив	Рогожина					 Студія архітектури та дизайну DomumGroup		
Н. контроль	Рогожина							

План стелі
М 1:100

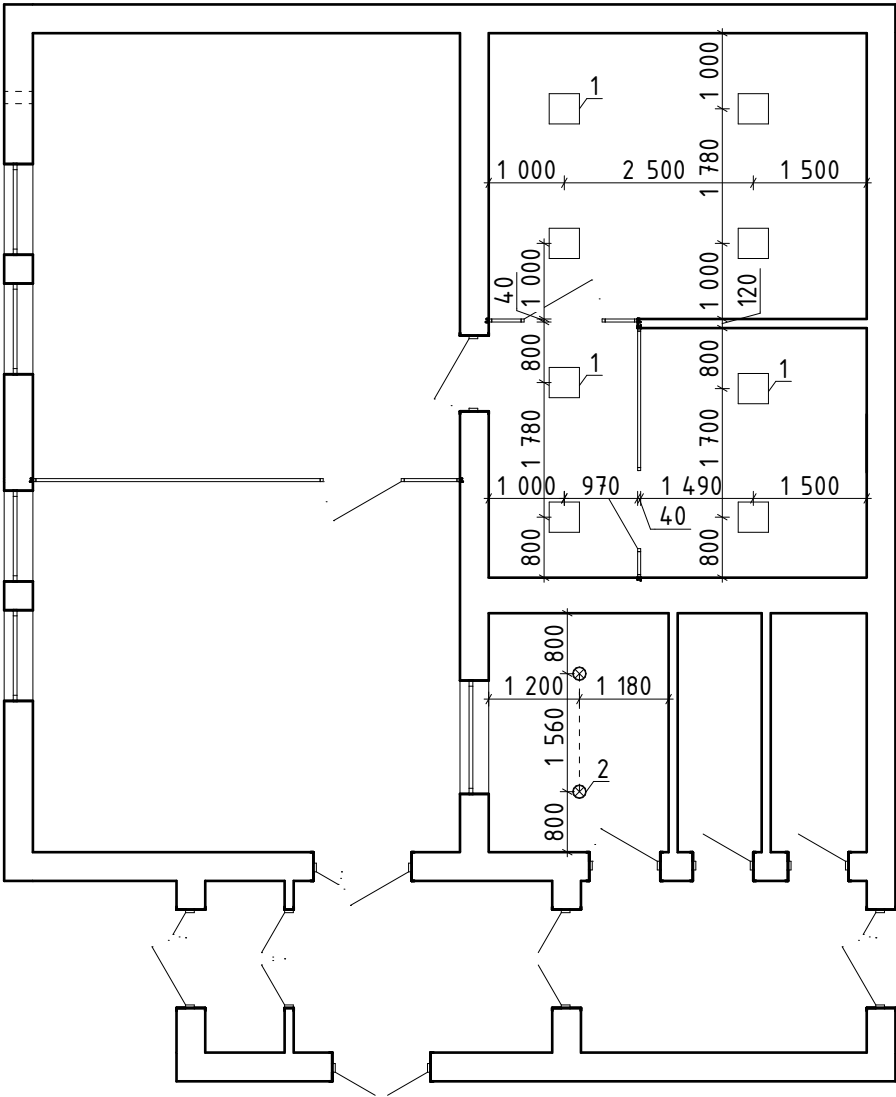

Специфікація освітлення

Марка поз	Позначення	Найменування	Кіл. шт.	Маса од. кг	Примітка
1	Постачання замовника	Світильник люмінесцентний вбудований растровий 400х400мм	8	-	
2	Постачання замовника	Світильник точковий накладний світлодіодний	2	-	


Умовні позначення:

- Світильник люмінесцентний
- Світильник точковий накладний світлодіодний
- Марка елемента

1. Опорядження приміщень див. арк. АБ-08

						100/2026-АБ			
						Поточний ремонт частини приміщень міської бібліотеки-філії за адресою вул. Валерія Гонти, 2 в м. Ковель Ковельського району Волинської області			
Зм.	Кільк.	Арк.	№ док.	Підпис	Дата	Приміщення бібліотеки	Стадія	Аркуш	Аркушів
Г І П		Рогожина					РП	06	
Перевірів		Рогожина				План стелі		Студія архітектури та дизайну DomumGroup	
Розробив		Рогожина							
Н. контроль		Рогожина							

План розміщення вимикачів
М 1:100

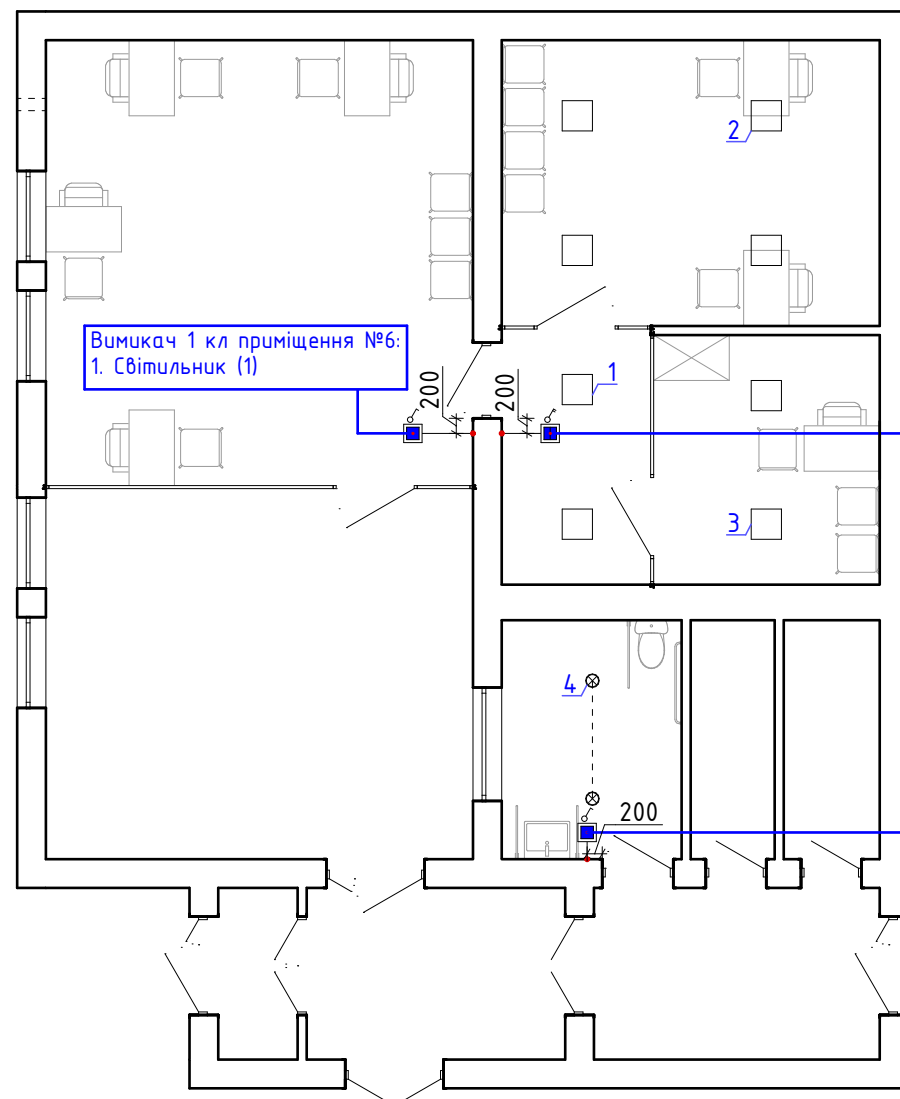

Умовні позначення:



- Вимикач одноклавішний на відмітці +0,800 мм




- Світильник люмінесцентний




- Світильник точковий накладний світлодіодний

1. Всі вимикачі і розетки з відступом 150 мм до першої розетки чи вимикача від отвору чи кута, якщо не зазначено інше,
2. Відстань від підлоги до центру вимикача 800 мм, а до розетки 400 мм, якщо не зазначено інше
3. Відстані зазначені до центру розетки, вимикачів чи груп
4. При розрахунку висот обов'язково врахувати висоту стяжки і підлогового покриття, проведення теплої підлоги – близько 100мм
5. Висоти вказані від фінішного підлогового покриття
6. Виробника та січення кабелів визначає підрядник під свою відповідальність.
7. У приміщеннях санвузла встановлювати вологозахищені розетки;
8. Роботи по влаштуванню електричної мережі виконувати виключно спеціалістами з відповідними допусками;
9. Всю кабельну продукцію використовувати виключно після перевірки сертифікатів відповідності;
10. Перевірити наявність заземлення (проміряти). При відсутності звернутися до забудовника для усунення несправності.

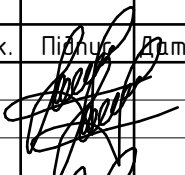						100/2026-АБ			
						Поточний ремонт частини приміщень міської бібліотеки-філії за адресою вул. Валерія Гонти, 2 в м. Ковель Ковельського району Волинської області			
Зм.	Кільк.	Арк.	№ док.	Підпис	Дата	Приміщення бібліотеки	Стадія	Аркуш	Аркушів
Г І П		Рогожина					РП	07	
Перевірив		Рогожина				План розміщення вмикачів		Студія архітектури та дизайну DomumGroup	
Розробив		Рогожина							
Н. контроль		Рогожина							

План розміщення розеток та вимикачів
М 1:100

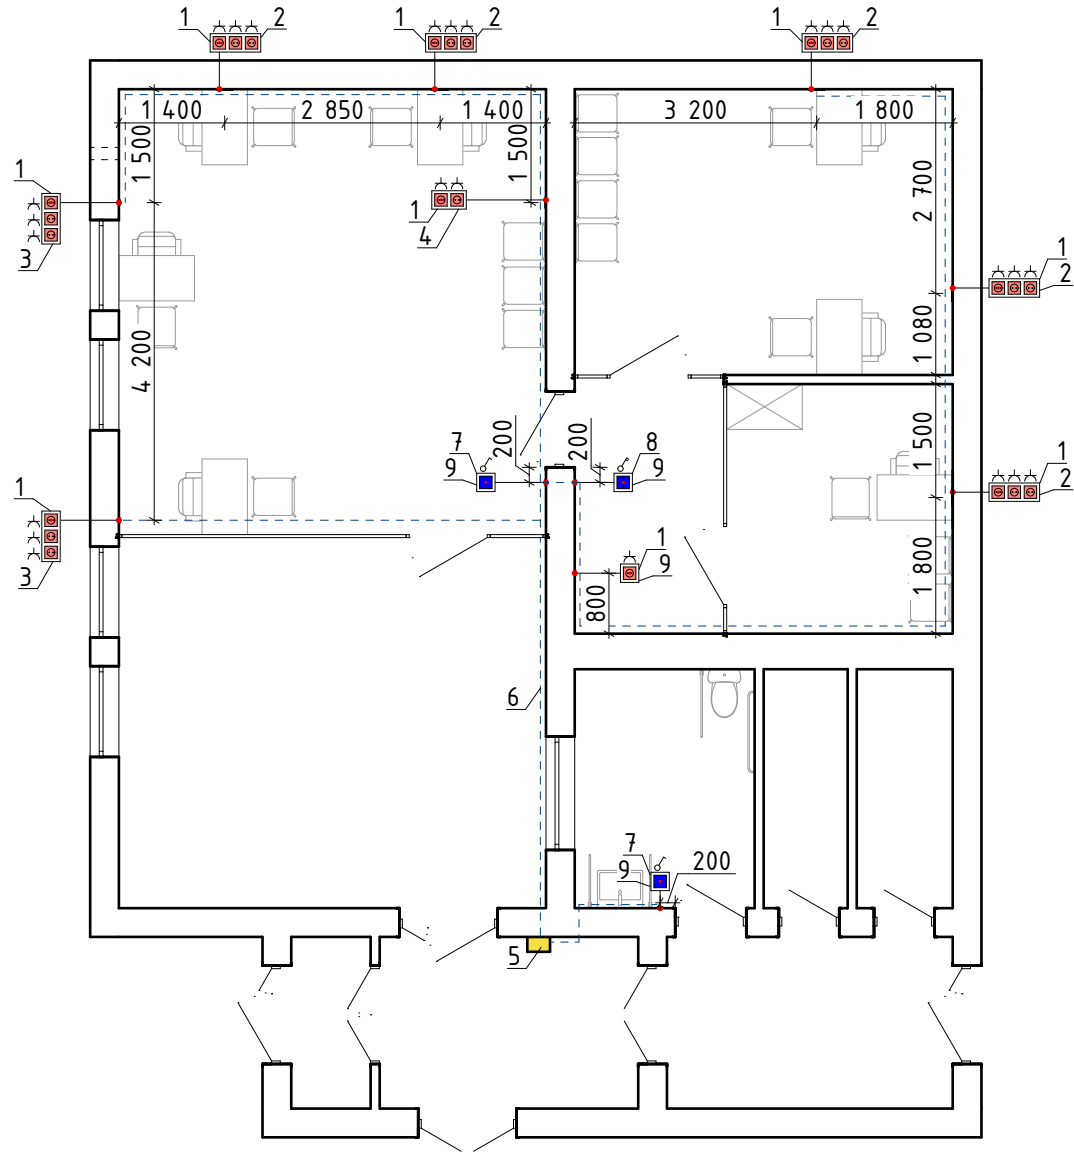

Специфікація електрофурнітури

Марка поз	Позначення	Найменування	Кіл. шт.	Маса од. кг	Примітка
1	Постачання замовника	Розетка із заземленням Schneider Electric Asfora EPH2900171 антрацит	24	-	
2	Постачання замовника	Рамка 3-постова, горизонтальна Schneider Asfora Антрацит	5	-	
3	Постачання замовника	Рамка 3-постова, вертикальна Schneider Asfora Антрацит	2	-	
4	Постачання замовника	Рамка 2-постова, горизонтальна Schneider Asfora Антрацит	1	-	
5	Постачання замовника	Електричний щиток	1	-	-
6	Постачання замовника	Електричний кабель	179м.п.	-	
7	Постачання замовника	Вимикач одноклавішний Schneider Asfora EPH0100171 антрацит	2	-	
7	Постачання замовника	Вимикач двоклавішний антрацит - Schneider Asfora EPH0300171 антрацит	1	-	
9	Постачання замовника	Рамка на 1 пост Schneider Electric Asfora EPH5800171 антрацит	4	-	

Умовні позначення:

 - Розетки на відмітці +0,400 мм

 - Вимикач одноклавішний на відмітці +0,800 мм

 - Електричний щиток

 - Марка елемента

 - Електричний кабель

- Всі вимикачі і розетки з відступом 150 мм до першої розетки чи вимикача від отвору чи кута, якщо не зазначено інше,
- Відстань від підлоги до центру вимикача 800 мм, а до розетки 400 мм, якщо не зазначено інше
- Відстані зазначені до центру розетки, вимикачів чи груп
- При розрахунку висот обов'язково врахувати висоту стяжки і підлогового покриття, проведення теплої підлоги - близько 100мм
- Висоти вказані від фінішного підлогового покриття
- Виробника та січення кабелів визначає підрядник під свою відповідальність.
- У приміщеннях санвузла встановлювати вологозахищені розетки;
- Роботи по влаштуванню електричної мережі виконувати виключно спеціалістами з відповідними допусками;
- Всю кабельну продукцію використовувати виключно після перевірки сертифікатів відповідності;
- Перевірити наявність заземлення (проміряти). При відсутності звернутися до забудовника для усунення несправності.

						100/2026-АБ			
						Поточний ремонт частини приміщень міської бібліотеки-філії за адресою вул. Валерія Гонти, 2 в м. Ковель Ковельського району Волинської області			
Зм.	Кільк.	Арк.	№ док.	Підпис	Дата	Приміщення бібліотеки	Стадія	Аркуш	Аркушів
Г І П		Рогожина					РП	08	
Перевірів		Рогожина				План розміщення розеток та вимикачів		Студія архітектури та дизайну DomumGroup	
Розробив		Рогожина							
Н. контроль		Рогожина							


Погоджено

Зам. інв. №

Підпис і дата

Інв. № ор.

Специфікація елементів заповнення прорізів						
Марка, позиція	Позначення	Найменування (b x h, мм.)	Кіл. на поверху, шт		Маса од., кг	Примітка
			1 пов.	Сума		
Двері						
Д-1	По індивідуальному замовленню	Двері, зовніші, металопластикові (1260x2060)				
Д-2		Двері, зовніші, праві, (900x2060)	1	1		
Д-3		Двері, зовніші, праві, металопластикові (960x2060)	1	1		
Вітраж						
Вт-1	По індивідуальному замовленню	Вітраж, металопластиковий, (5610x2960)	1	1		
Вт-2	По індивідуальному замовленню	Вітраж, металопластиковий, (1930x2960)	1	1		
Вт-3	По індивідуальному замовленню	Вітраж, металопластиковий, (3260x2960)	1	1		

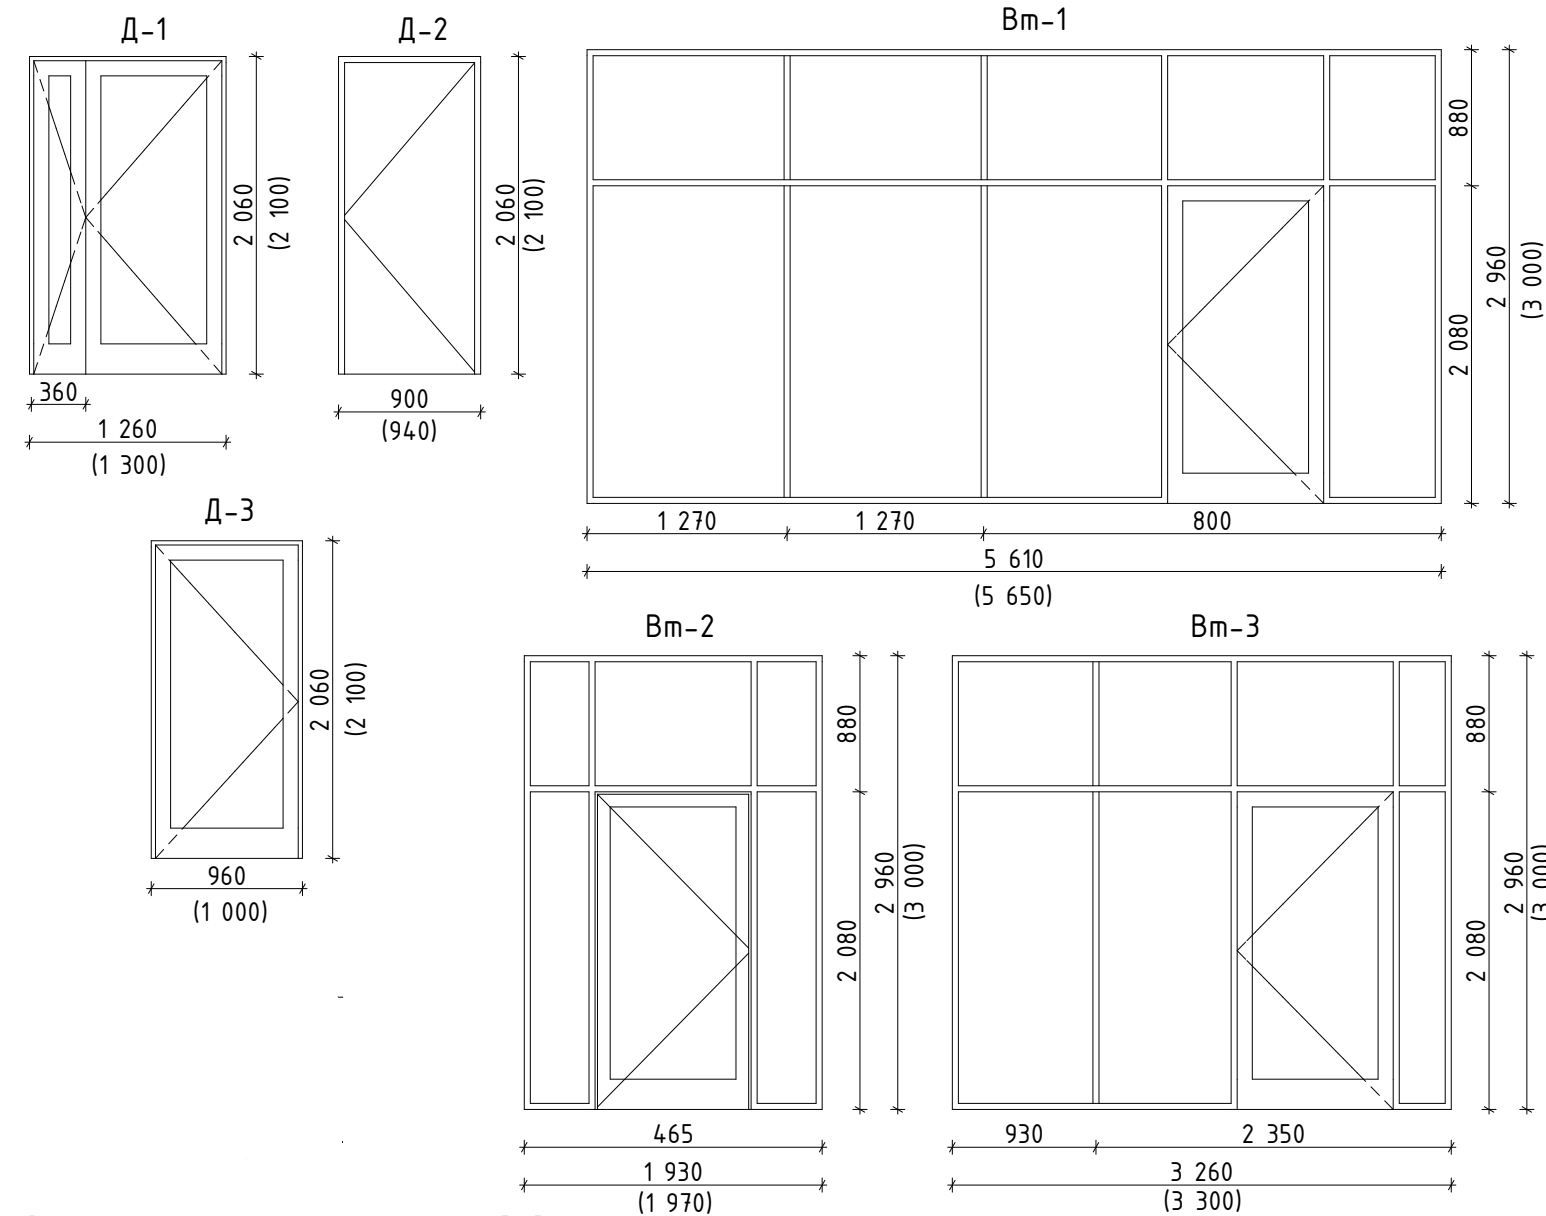


1. Двері, вікна та вітражі замарковані на аркуші АБ-05.
2. В дужках показані розміри прорізів.
3. Виготовлення та монтаж виконуються спеціалізованою фірмою. Під час монтажу та встановлення вітражів, вікон та дверей необхідно дотримуватись рекомендацій фірми, що їх виготовила, контролювати, щоб товщина щілини шару монтажної піни не перевищувала 30 мм (за допомогою спеціальних розширювачів до вікон), а також ретельно гідроізолювати щілини ззовні спеціальним герметиком типу "Butilen X". Вікна комплектуються антимоскітними сітками.

Відомість опорядження приміщень					
Найменування або номер приміщення	Вид опорядження елементів інтер'єрів			Площа м ²	Примітки
	Стеля	Площа, м ²	Стіни або перегородки		
Перший поверх					
06, 07, 08	1. ШПАКЛІВКА	35,43	1. ШПАКЛІВКА	88,56	
	2.Фарба (світлі тони)		2.Грунтовка глибокопроникаюча		
09	1. ШПАКЛІВКА	7,52	1.ШПАКЛІВКА	20,93	
	2. Фарба (світлі тони)		1.ШПАКЛІВКА		
			2. Плитка керамічна на клею	9,48	


Номер приміщення	Тип підлоги	Схема підлоги або тип підлоги за серією	Дані елементів підлог (назва, товщина, основа тощо) мм.	Площа, м ²
1 поверх				
06, 07, 08	1		- Керамічна плитка -20мм - Клей - Армована стяжка з системою "тепла підлога" (електрична) - Екструдований пінополістирол PENOBOARD XPS (0,036 Вт/(м*К)) -50мм - Існуюча з/б плита	35,43
09	2		- Керамічна плитка -20мм - Клей - Армована стяжка з системою "тепла підлога" (електрична) - Екструдований пінополістирол PENOBOARD XPS (0,036 Вт/(м*К)) -50мм - Гідроізоляція - Існуюча з/б плита	7,52

100/2026-АБ					
Поточний ремонт частини приміщень міської бібліотеки-філії за адресою вул. Валерія Гонти, 2 в м. Ковель Ковельського району Волинської області					
Зм.	Кільк.	Арк.	№док.	Підпис	Дата
Г І П		Рогожина			
Перевірів		Рогожина			
Розробив		Рогожина			
Н. контроль		Рогожина			
Приміщення бібліотеки				Стадія	Аркуш
				РП	09
Експлікація підлог. Відомість опорядження приміщень. Специфікація елементів заповнення прорізів				Студія архітектури та дизайну DomumGroup	


Вузол докового примикання віконної конструкції до не утепленої стіни без четверті

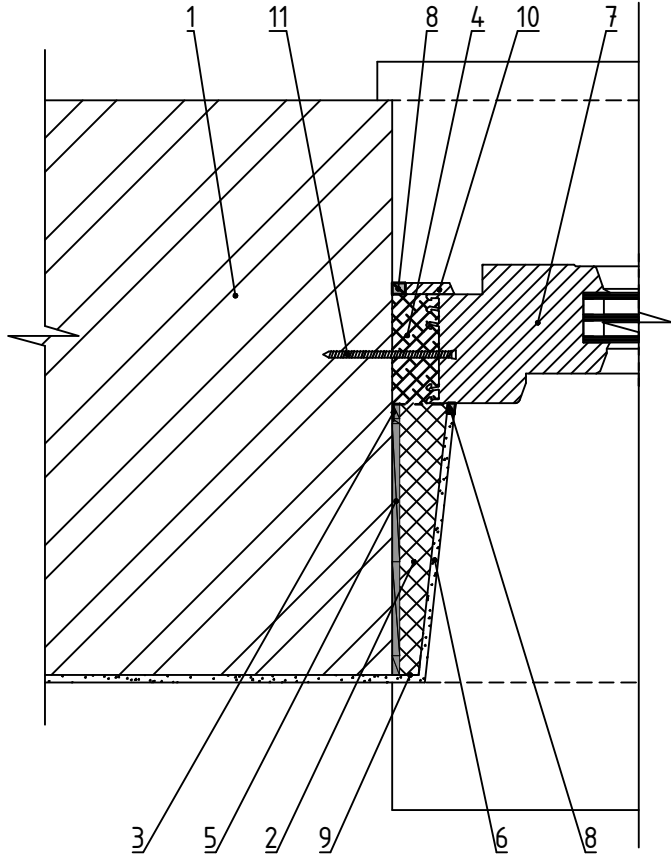

Вузол примикання віконної конструкції до не утепленої стіни без четверті в зоні перемички

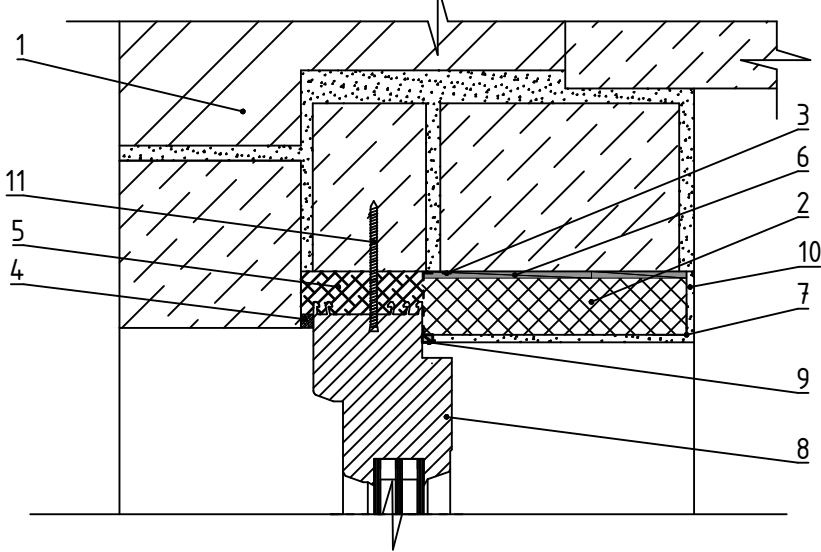


Вузол примикання дверної конструкції до стіни без утеплення в зоні перемички

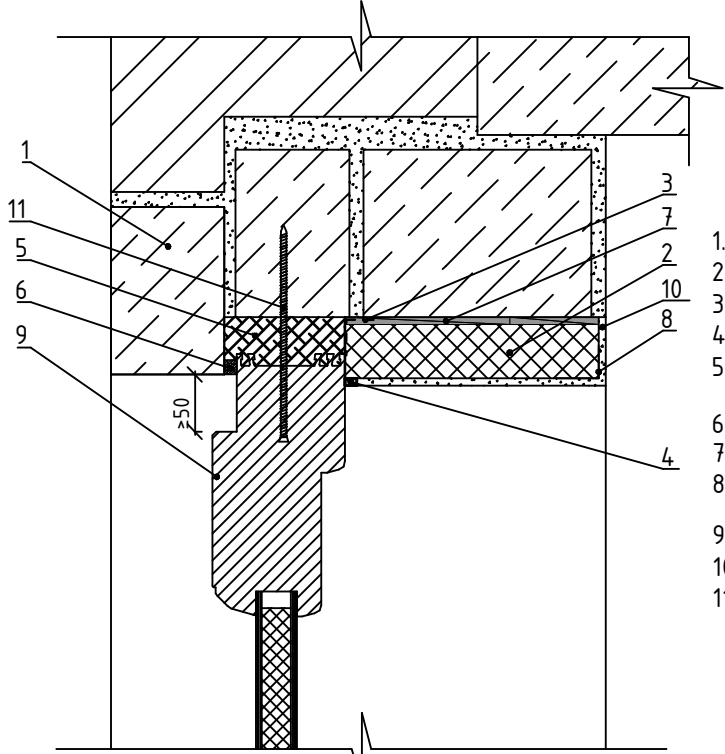

- 1. Існуюча стіна
- 2. Жорсткий утеплювач
- 3. Пароізоляційна стрічка
- 4. Герметик
- 5. Монтажно-ущільнювальна піна
- 6. ПСУС
- 7. Клейовий шар
- 8. Кутник перфорований з сіткою
- 9. Двері
- 10. Оздоблювальний шар
- 11. Шуруп кріплення


Вузол примикання віконної конструкції до не утепленої стіни без четверті

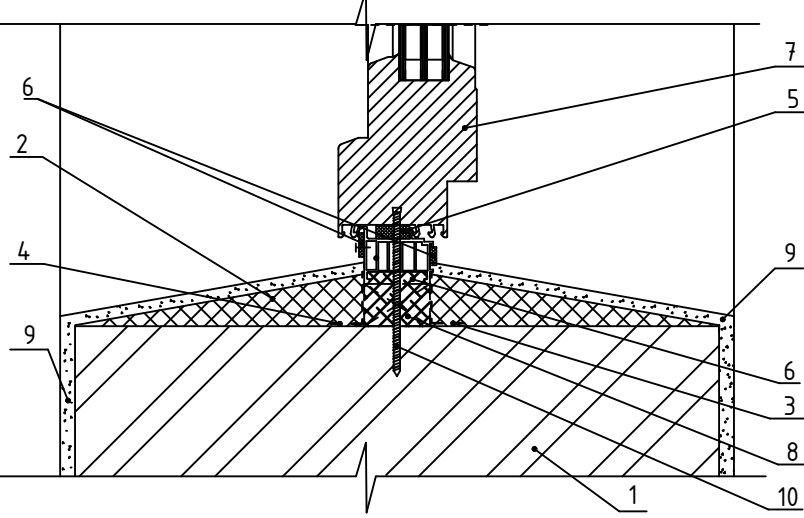

- 1. Існуюча стіна
- 2. Жорсткий утеплювач
- 3. Пароізоляційна стрічка
- 4. Стрічка водонепроникна, паропроникна
- 5. ПСУС або спінений поліетиленовий шнур
- 6. ПСУС
- 7. Віконний блок
- 8. Підкладка та монтажно-ущільнювальна піна
- 9. Оздоблювальний шар
- 10. Шуруп кріплення

1. Для стін із цегли та легких бетонів перед кріпленням ізоляційних стрічок виконати підготовку та вирівнювання поверхні за допомогою шару штукатурки та праймеру.
2. Засід кріплення підбирається залежно від матеріалу та стану стіни відповідно ДСТУ Б.В.2.6-79-2009 та ДСТУ-Н Б В.2.6-146:2010.

Вузол докового примикання дверної конструкції до стіни без утеплення

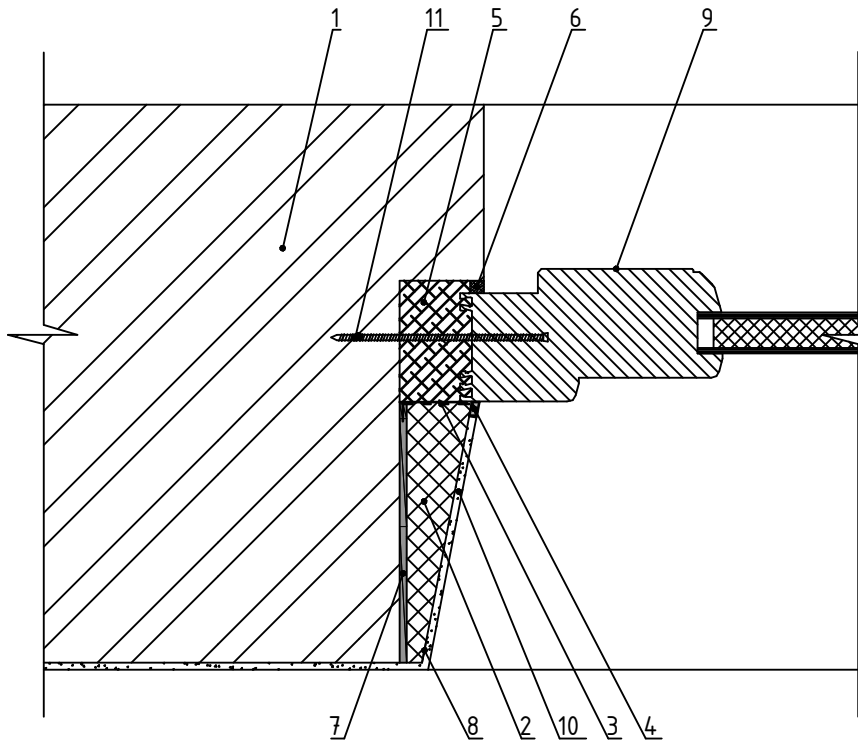

- 1. Існуюча стіна
- 2. Жорсткий утеплювач
- 3. Пароізоляційна стрічка
- 4. Герметик
- 5. Монтажно-ущільнювальна піна
- 6. ПСУС
- 7. Клейовий шар
- 8. Кутник перфорований з сіткою
- 9. Двері
- 10. Оздоблювальний шар
- 11. Шуруп кріплення

Погоджено

Інв. № ор. Підпис і дата Зам. інв. №

						100/2026-АБ			
						Поточний ремонт частини приміщень міської бібліотеки-філії за адресою вул. Валерія Гонти, 2 в м. Ковель Ковельського району Волинської області			
Зм.	Кільк.	Арк.	№ док.	Підпис	Дата	Приміщення бібліотеки	Стадія	Аркуш	Аркушів
Г І П		Рогожина					РП	10	
Перевірив		Рогожина				Вузли примикання дверей та вікон		Студія архітектури та дизайну DomitGroup	
Розробив		Рогожина							
Н. контроль		Рогожина							


Погоджено

Зам. інв. №

Підпис і дата

Інв. № ор.

План розташування елементів інклюзивності
М 1:100

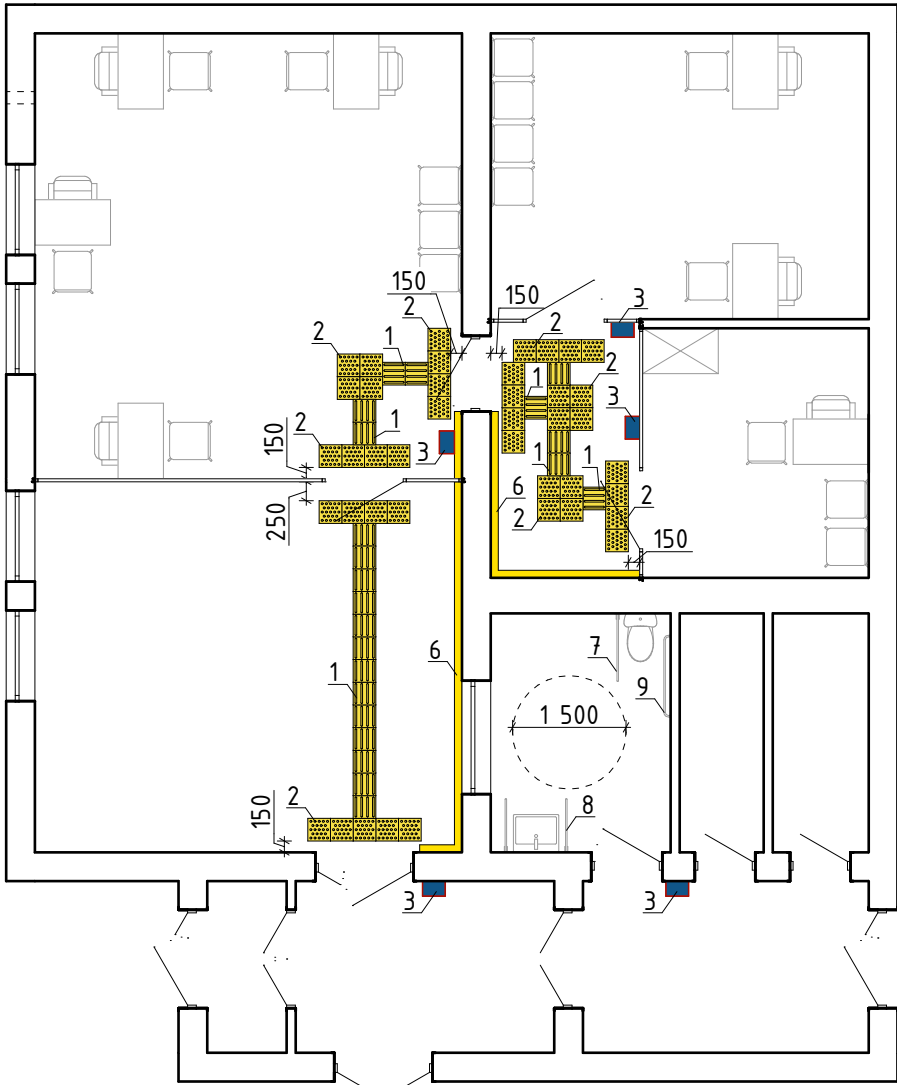

Принцип влаштування попереджувальних
тактильних індикаторів

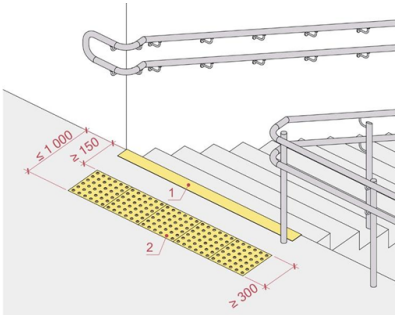


Схема влаштування
тактильних елементів


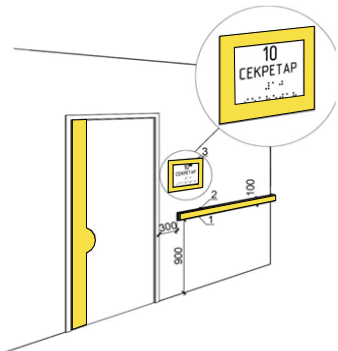


Схема влаштування
санітарного вузла

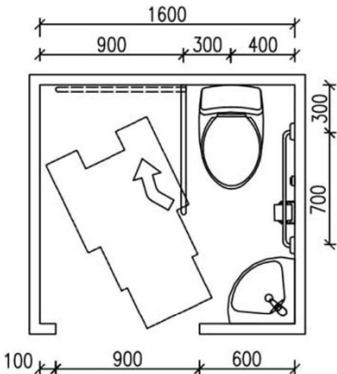

1. Внутрішні тактильні таблички біля дверей з назвою та/або номером приміщення розміщують на відстані 0,3 м праворуч від дверного прорізу чи листви або з боку дверної ручки так, щоб шрифт Браїля опинився на висоті не нижче ніж 1,2 м і не вище ніж 1,5 м.
2. Спеціальні попереджувальні ТС повинні бути завширшки не менше ніж (0,3–0,6) м.
3. Спеціальні попереджувальні ТС повинні мати ширину відповідно до ширини перешкоди на шляху руху. Початок попереджувальної ТС повинен знаходитись не менше, ніж за 0,15 м, а її кінець — не більше ніж за 1,0 м до перешкоди.
4. Контрастно виділити дверну фурнітуру, елементи умеблювання, вмикачі світла та розетки
5. Колір листви по всьому периметру та колір ручки мають контрастно відрізнятися від кольору стіни та кольору дверного полотна або колір листви по всій висоті з боку відкривання дверей та колір ручки мають контрастно відрізнятися від кольору стіни та кольору дверного полотна.
6. Частина дверей з боку відчинення та дверна ручка повинні відрізнятись за кольором від кольору дверного полотна (лиштви, рами).
7. В санвузлі для МГН передбачено влаштування спеціальних поручнів. Встановити на висоті 800мм від підлоги.
8. Поручні (позиції 7 та 9) повинні простягатися на відстань не менше ніж 0,15 м далі переднього краю сидіння унітаза.
9. Крани повинні бути важільного або сенсорного типу.
10. Для відкидних поручнів навантаження має становити не менше ніж 120 кг, рекомендовано – 170 кг.
11. Двері мають легко відчинятися з обох боків, а дверний замок має бути зручним для захвату однією рукою.
12. При встановленні тримача для милиць розмістити на висоті 1100мм.
13. Нижня крайка дзеркала без функції повороту, повинна розміщуватись на висоті не вище, ніж 0,9 м над рівнем підлоги, а верхня не нижче, ніж 1,9 м від рівня підлоги.
14. Умивальник встановлювати на висоті 0,75–0,85 м від рівня підлоги та не повинен мати опору.
15. Гачок для одягу повинен бути встановлений на висоті від 1050 мм до 1400 мм.

Специфікація тактильних елементів





Марка поз	Позначення	Найменування	Кіл. шт.	Маса од. кг	Примітка
1	Постачання замовника	Тактильна плитка поліуретанова напрямна 300х300 мм	22	-	
2	Постачання замовника	Тактильна плитка поліуретанова попереджувальна Stop 300х300 мм	41	-	
3	Постачання замовника	Тактильна таблиця з номером і назвою приміщення	5	-	
4	Постачання замовника	Контрастна попереджувальна смуга "Увага, двері", Жовта (100 мм.)	14 м.п.	-	
5	Постачання замовника	Контрастна попереджувальна смуга "Увага, вітраж", Жовта (200 мм.)	7 м.п.	-	
6	Постачання замовника	Інформаційна тактильна смуга на стіну (направляюча смуга)	11м.п.	-	

Специфікація елементів санвузла

Марка поз	Позначення	Найменування	Кіл. шт.	Маса од. кг	Примітка
7	Постачання замовника	Поручень для осіб з інвалідністю VIDAMED напольний відкидний з тримачем туалетного паперу, Ø 32мм – 1000*700мм	1	-	
8	Постачання замовника	Поручень відкидний для умивальника 600мм настінний посилений, ручка Ø32мм, нержавіюча сталь.	2	-	
9	Постачання замовника	Поручень для осіб з інвалідністю VIDAMED прямиий, Ø 32мм – 1000мм	1	-	

						100/2026-АБ			
						Поточний ремонт частини приміщень міської бібліотеки-філії за адресою вул. Валерія Гонти, 2 в м. Ковель Ковельського району Волинської області			
Зм.	Кільк.	Арк.	№ док.	Підпис	Дата	Приміщення бібліотеки	Стадія	Аркуш	Аркушів
Г І П		Рогожина					РП	11	
Перевірів		Рогожина				План розташування елементів інклюзивності		Студія архітектури та дизайну DomumGroup	
Розробив		Рогожина							
Н. контроль		Рогожина							

Схема влаштування попереджувальних тактильних індикаторів на вітраж М 1:50

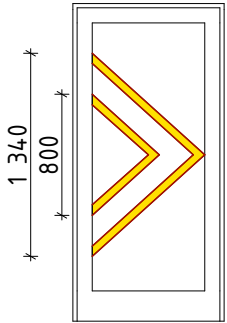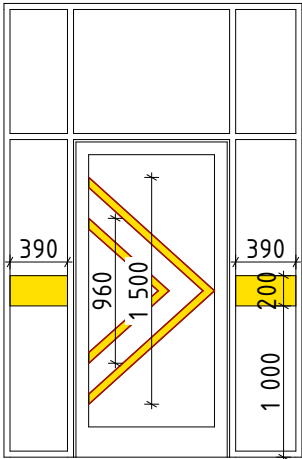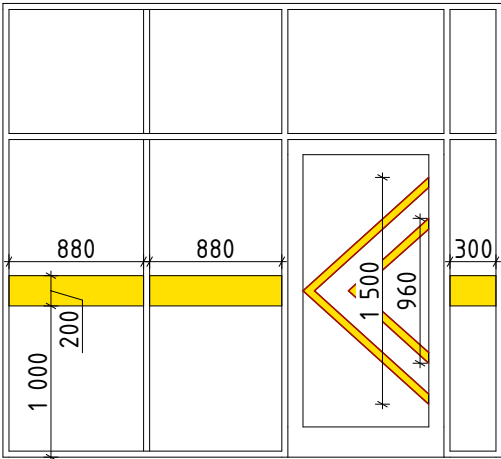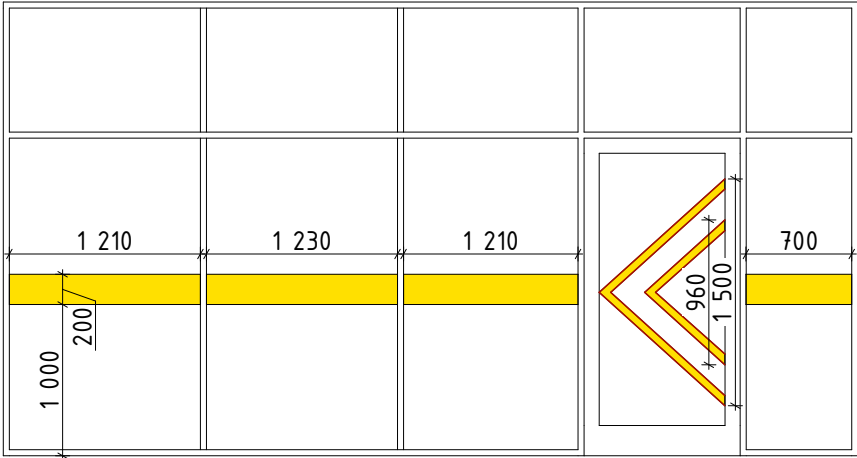

1. Контрастно виділити дверну фурнітуру, елементи умедлювання, вмикачі світла та розетки
2. Колір лиштви по всьому периметру та колір ручки мають контрастно відрізнятися від кольору стіни та кольору дверного полотна або колір лиштви по всій висоті з боку відкриття дверей та колір ручки мають контрастно відрізнятися від кольору стіни та кольору дверного полотна.
3. Частина дверей з боку відчинення та дверна ручка повинні відрізнятись за кольором від кольору дверного полотна (лиштви, рами).
4. Двері мають легко відчинятися з обох боків, а дверний замок має бути зручним для захвату однією рукою.

Інв. № ор.	Підпис і дата							100/2026-АБ				
								Поточний ремонт приміщень бібліотеки в м. Ковель Волинської області				
		Зм.	Кільк.	Арк.	№ док.	Підпис	Дата	будинок		Стадія	Аркуш	Аркушів
		Г	І	П	Рогожина					РП	12	
		Перевірів	Рогожина					Схема влаштування попереджувальних тактильних індикаторів на вітраж			Студія архітектури та дизайну DotumGroup	
Розробив	Рогожина											
Н. контроль	Рогожина											